


מצב מאושר

קנ"מ 1 : 250

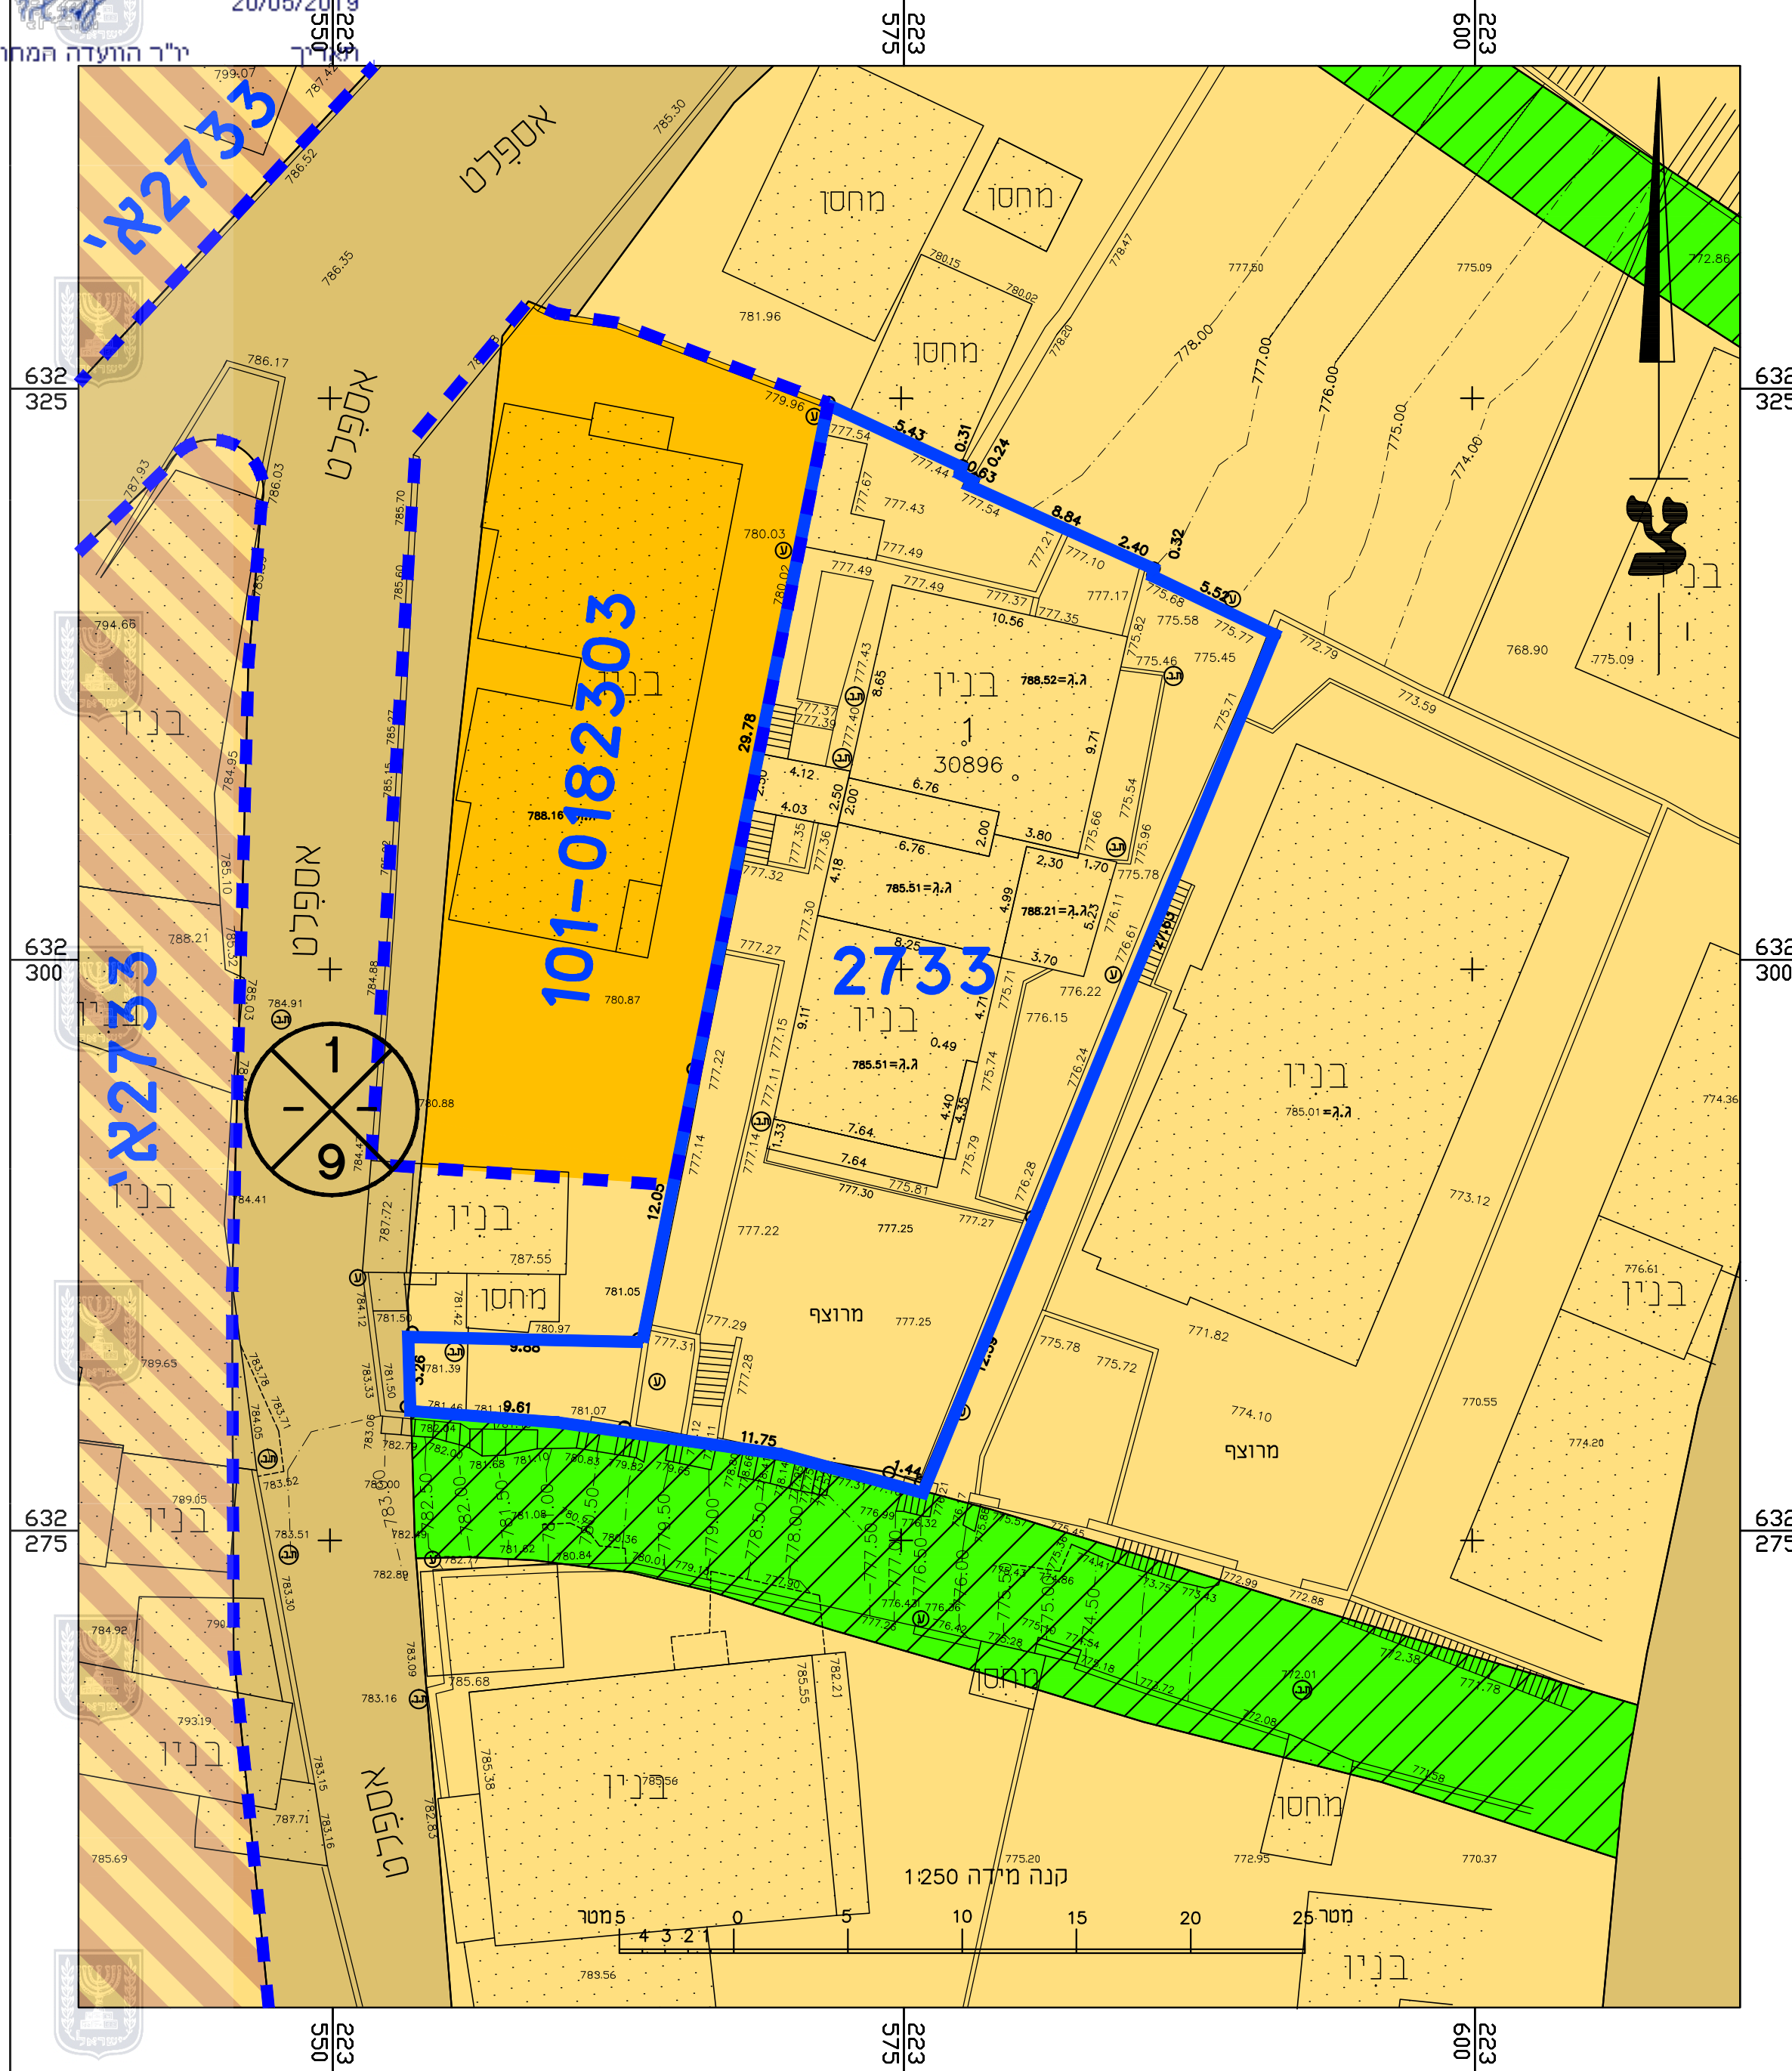

מקרא מצב מאושר

- גבול התכנית
- גבול תכנית מאושרת
- אזור מגורים 5
- מגורים ב'
- גלעין הכפר
- דרך מאושרת
- שביל להולכי רגל
- בניין קיים
- 2733** מס' תכנית מאושרת
- גבול חלקה מאושר
- מספר הדרך
- קווי בנין
- רוחב הדרך

חוק התכנון והבניה, התשכ"ה - 1965
תכנית מתאר מקומית

מס' 101-0430785

תוספת בניה מעל בניין מגורים קיים
בשכי א-טור, ירושלים

מצב מאושר **גליון 1 מתוך 1**

שם הנספח	קנ"מ
מצב מאושר	1: 250

תאריך	30/10/2017
--------------	------------

הצהרת מודד

אני מאשר כי מפה זו היא העתק נכון של מפת רקע שהכנתי על סמך מדידה שהסתיימה ביום _____ שנת _____, וכי כל הפרטים שצוינו במפה הם מדויקים ודרגתה היא א. המפה בוצעה בהתאם לתקנות המודדים ומדידה ומיפוי, התשנ"ח-1998.

תאריך _____ שם המודד ומענו _____ מספר רישון חתימה _____

שמות וזתימות:

עורך התוכנית	שם: סחר קוואסמי	חתימה:
	תאריך: סאמי הנדסה	