


חוק התכנון והבניה, התשכ"ה-1965
 משרד האוצר - מחוז ירושלים
 הוועדה המחוזית להתיישבות
 29/07/2018
 להפקיד את התכנית
 20/05/2019

י"ר הוועדה המחוזית


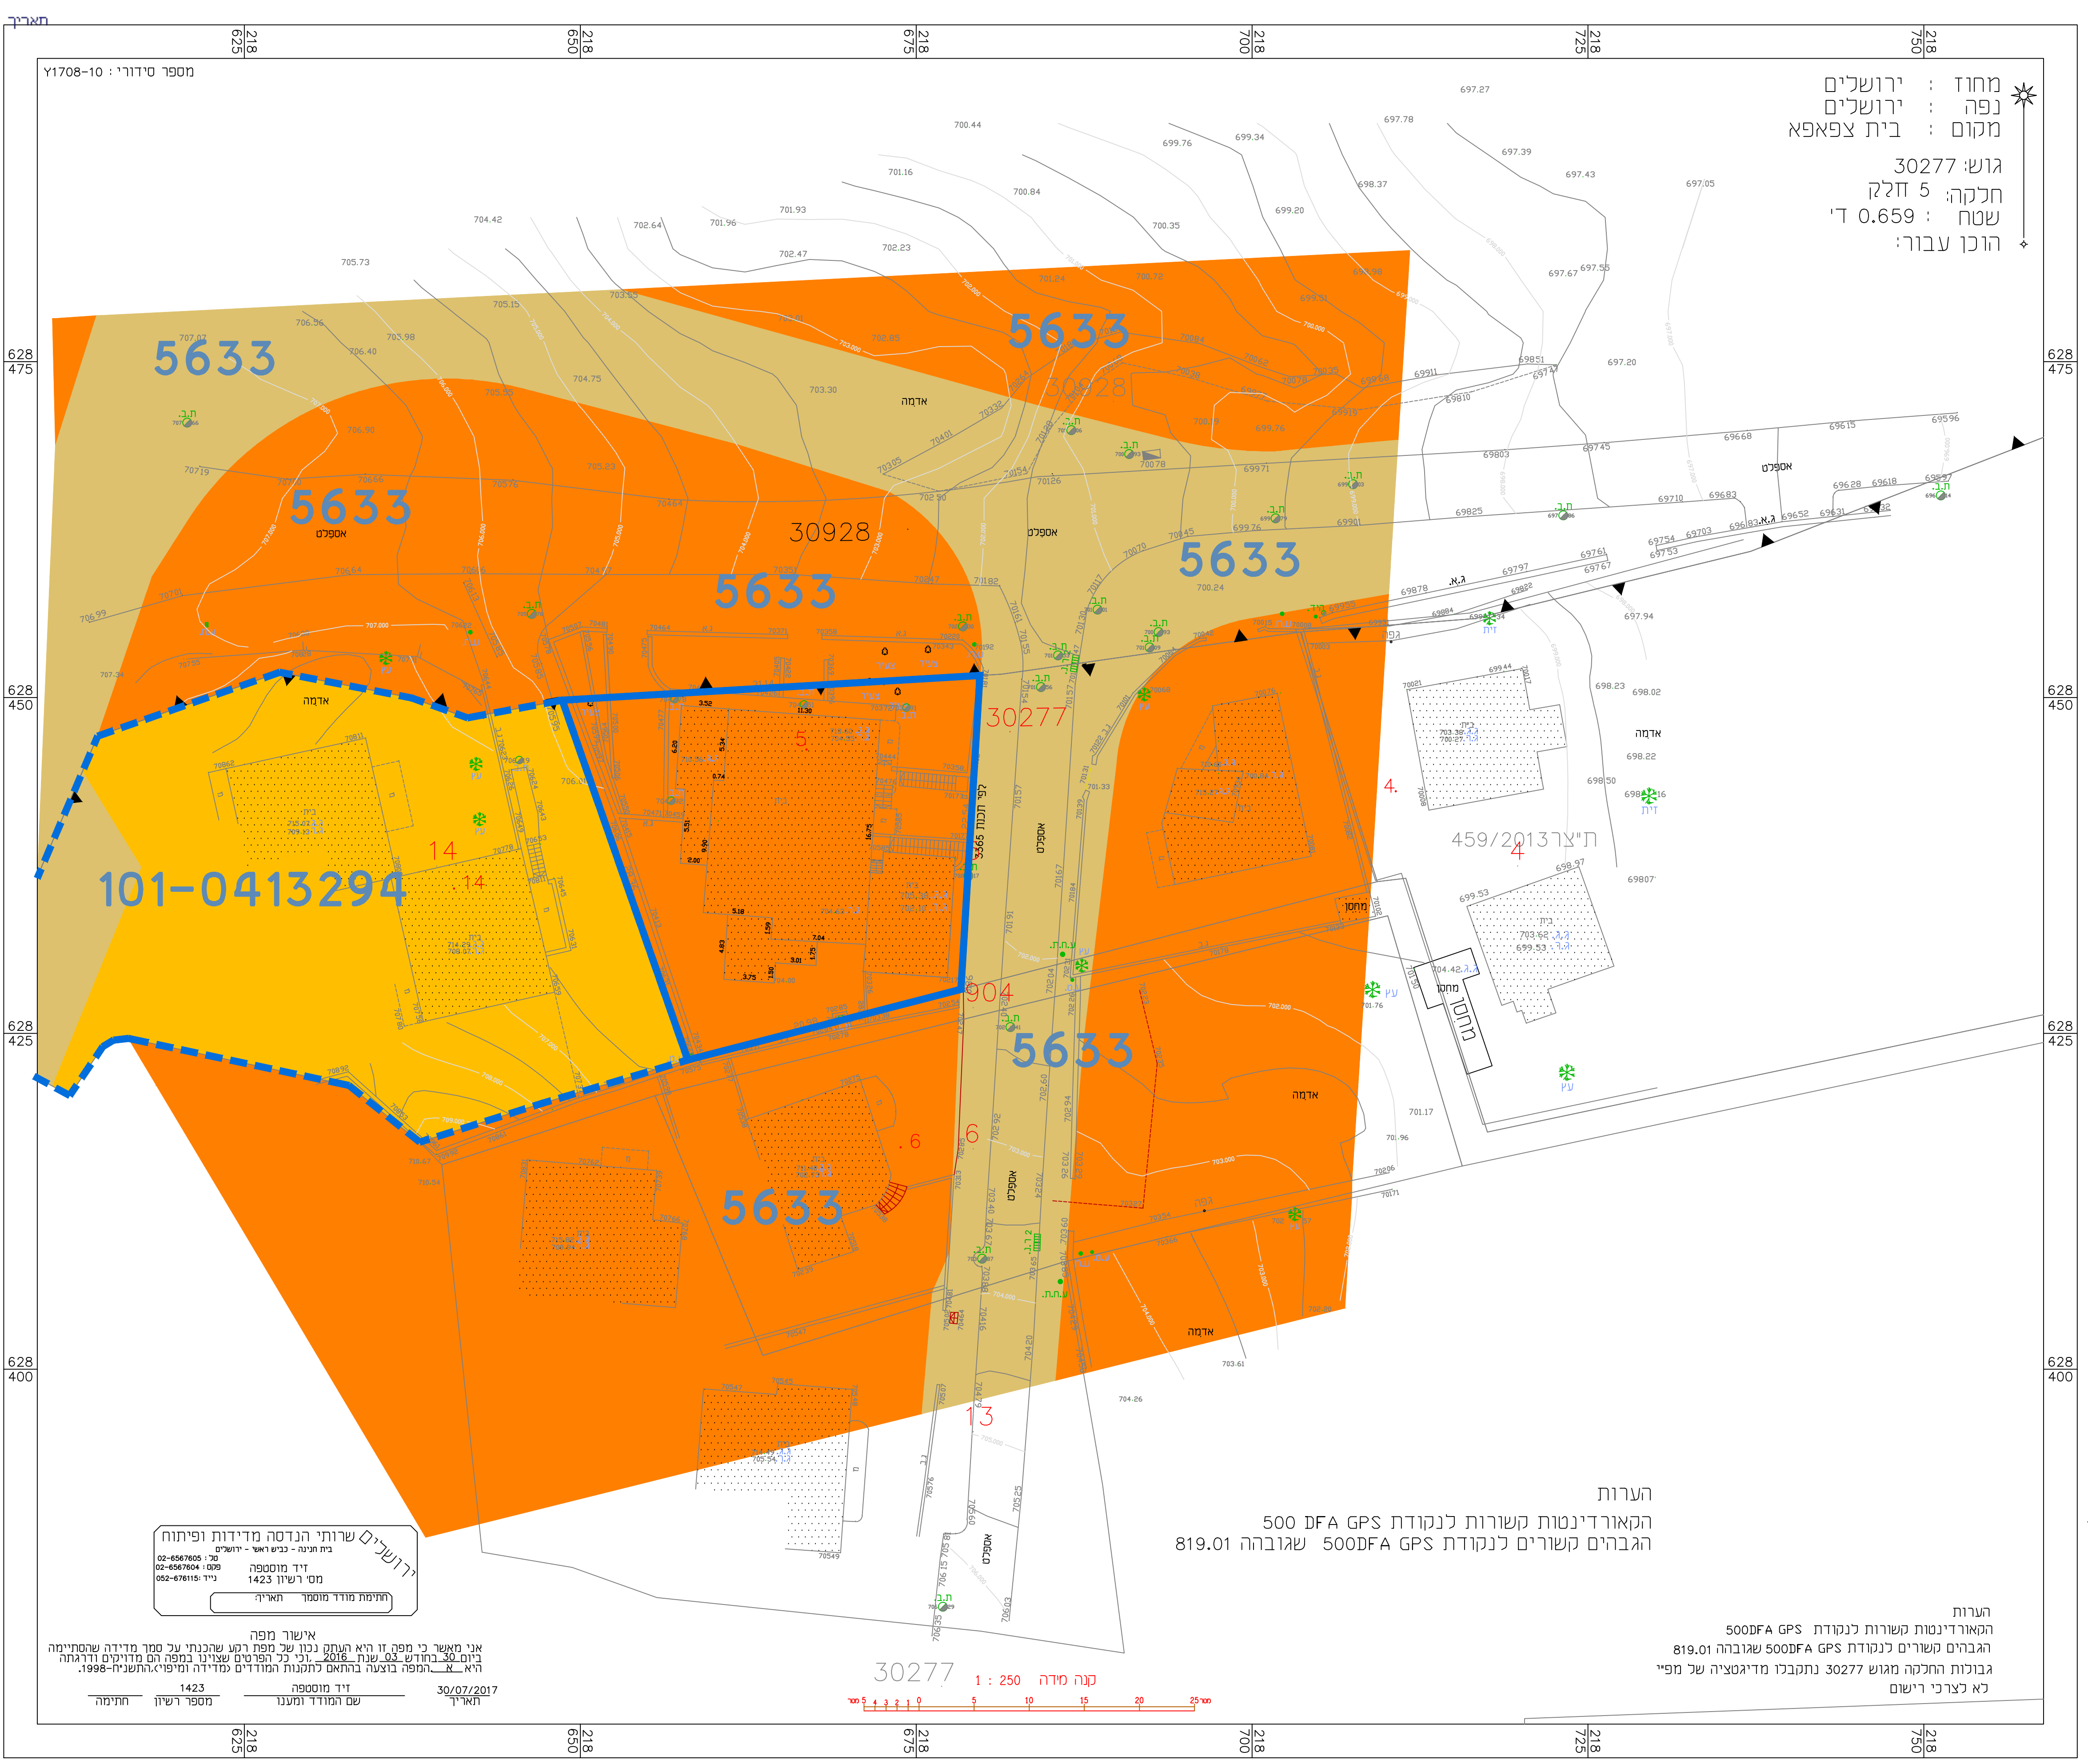


מצב מאושר
 קניי 1:250

מקרא מצב מאושר

- גבול תכנית
- דרך קיימת או מאושרת
- אזור מגורים 5
- אזור מגורים ב'
- בניין קיים מאושר
- גבול גוש
- מס' גוש
- מספר תכנית מאושרת

30277
 5633
 101-0413294

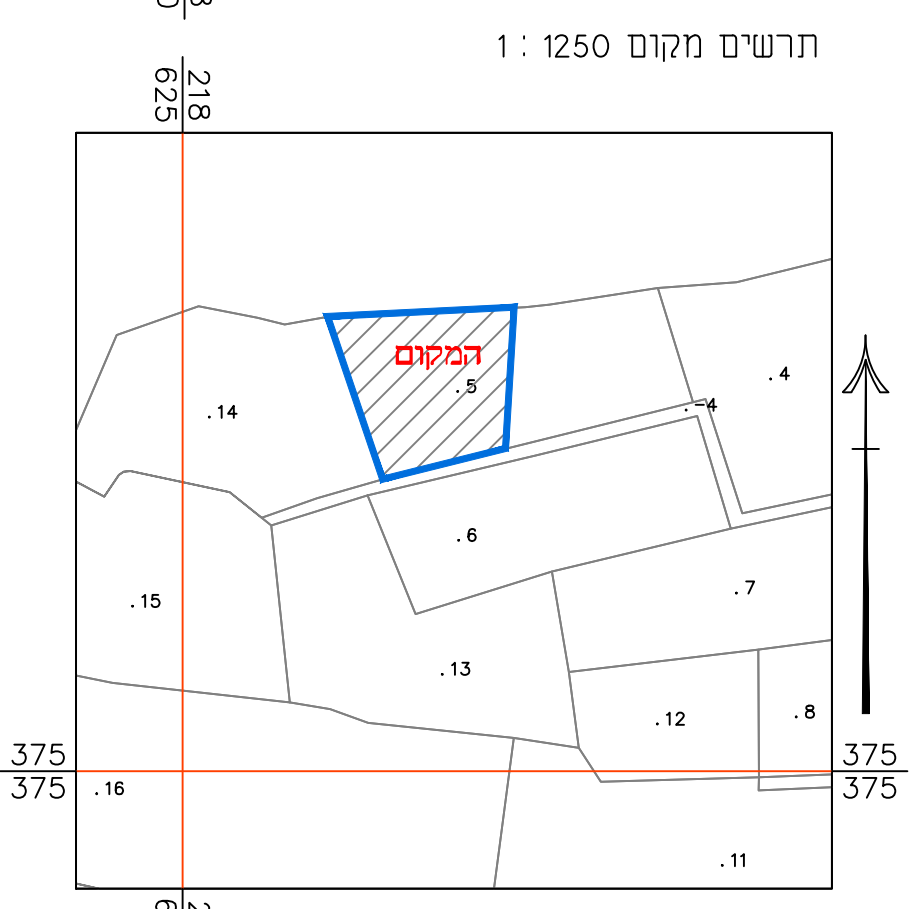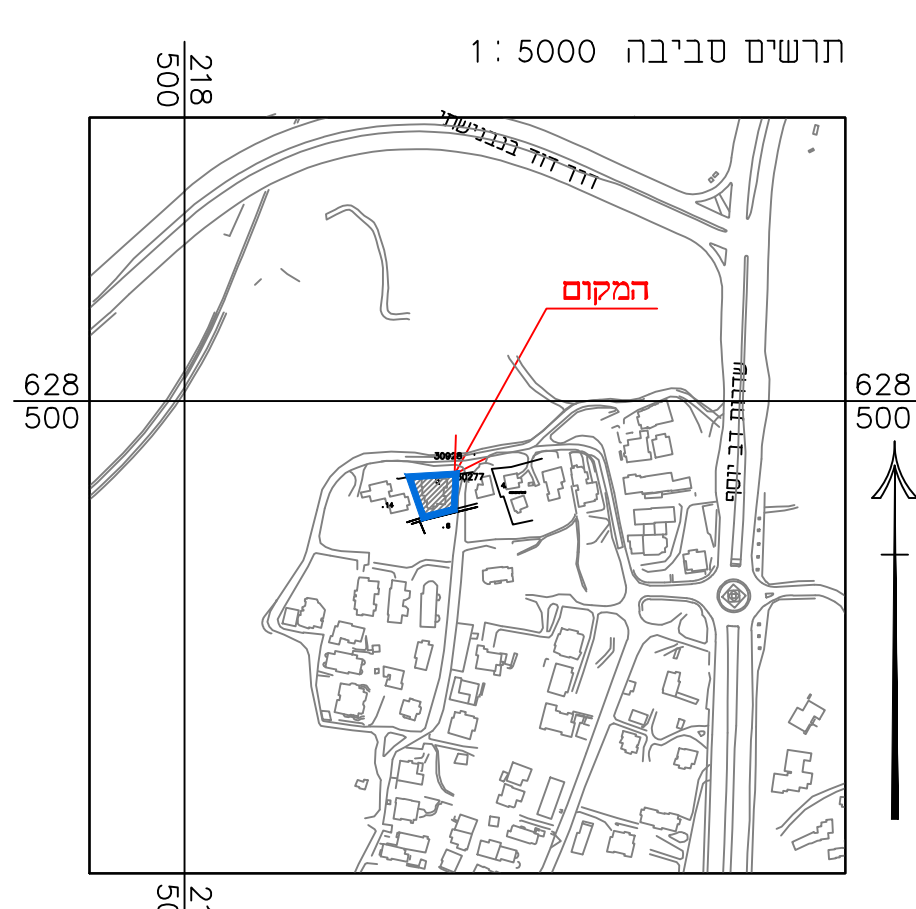

הערות
 הקאודינטות קשורות לנקודת 500 DFA GPS שגובהה 819.01
 הגבהים קשורים לנקודת 500DFA GPS שגובהה 819.01

הערות
 הקאודינטות קשורות לנקודת 500DFA GPS שגובהה 819.01
 הגבהים קשורים לנקודת 500DFA GPS שגובהה 819.01
 גבולות החלקה מוגש 30277 נתקבלו מדיגטציה של מפי
 לא לצרכי יישום



ירושלים שירותי הנדסה מדידות ופיתוח
 בית תניה - בניש ראש - ירושלים
 ז"ד מוסטפה 1423
 מס' רישון 1423
 תל: 02-6567804
 פקס: 02-6567804
 נייד: 052-676115

אישור מפה
 אני מאשר כי מפה זו היא העתק נכון של מפת רשת שרשמה על סמך מדידה שהסתיימה
 ביום 30/07/2017 שנת 5778. וזו כל הפרטים שצוינו במפת המדידה והמדידות
 היא א. המפה בוצעה בהתאם לתקנות המודדים ומיפוי התשנ"ח-1998.

30/07/2017 ז"ד מוסטפה 1423
 שם המודד ומענו ז"ד מוסטפה 1423
 תאריך מספר רישון חתימה

חוק התכנון והבניה, התשכ"ה - 1965
תכנית מתאר מקומית

מס' 101-0469874
הגדלת מסי קומות ומסי יחיד בית צפאפא

מצב מאושר	
גליון 1 מתוך 1	
מחוז	ירושלים
מרחב תכנון מקומי	ירושלים
רשות מקומית	ירושלים
ישוב	ירושלים
תאריך	19.03.2018
שטח התכנית	0,653 ד'

שם הנספח	קנ"מ
נספח בינוי	1:250

טבלת גושים וחלקות			
מספר גוש	חלק/ כל הגוש	מספרי חלקות/ בשלמותן	מספרי חלקות/ בחלקיותן
30277	חלקה	5	

מספר התוכנית 10-1708/י
 רמת דיוג הגו הכולל והקדסיה
 = מדידה גרפית
 2 = סק כוחל נכבד(ברמה אנליטית
 = מדידה אנליטית מלאה ברמת תציר
 3
 1. המדידה המטרית
 הרני מצורה בואת כי מדידת המפה המטרוגרפית/
 המצבית המורה רסק כחוכנית זו. נערכה על ידי:
 30/07/2017
 ביום
 ווריא הונכה לפי הוראות נוהל מבאית ובהתאם
 כהוראת החוק ותקנות המודדים שבתוקף.
 שם המודד:
 ז"ד מוסטפה
 מספר רישון:
 1423
 חתימה: _____ חתימה: _____

עורך התכנית	משרד תכנון ופיתוח	מ"ר:	חתימה:
מס' ת"ת: 40400	מס' ת"ת: 0524797324	מס' ת"ת: 02-5865426	מס' ת"ת: boshin.tawil@yahoo.com

תאריך: 19.03.2018