

רמת דיוק הקו המכול והקדסו:
 1 = מדידה גרפית
 2 = קו כחול (כבוד) ברמה אנליטית
 3 = מדידה אנליטית מלאה ברמת תצ"ר

1. המדידה המפורטת
 הריני מצויר בואת כי מדידת המפה הטופוגרפית
 המציגת המרווח רשת כתוכנית זו. נערה על ידי:

ביום: 04.02.2018

והיא הוכנה לפי הוראות נוהל מבאת ובהתאם
 להוראות החוק ולתקנות המודדים שבחוק.

שם המודד: מ. שורץ
 מספר רישיון: 1048
 חתימה: תאריך:


תנאים התמצאות קנה מידה 1:5000

תנאים המקום קנה מידה 1:1250

קנה מידה 1:250

מספר החוכנית: 35018 J.A.

מספר החוכנית: 35018 J.A.

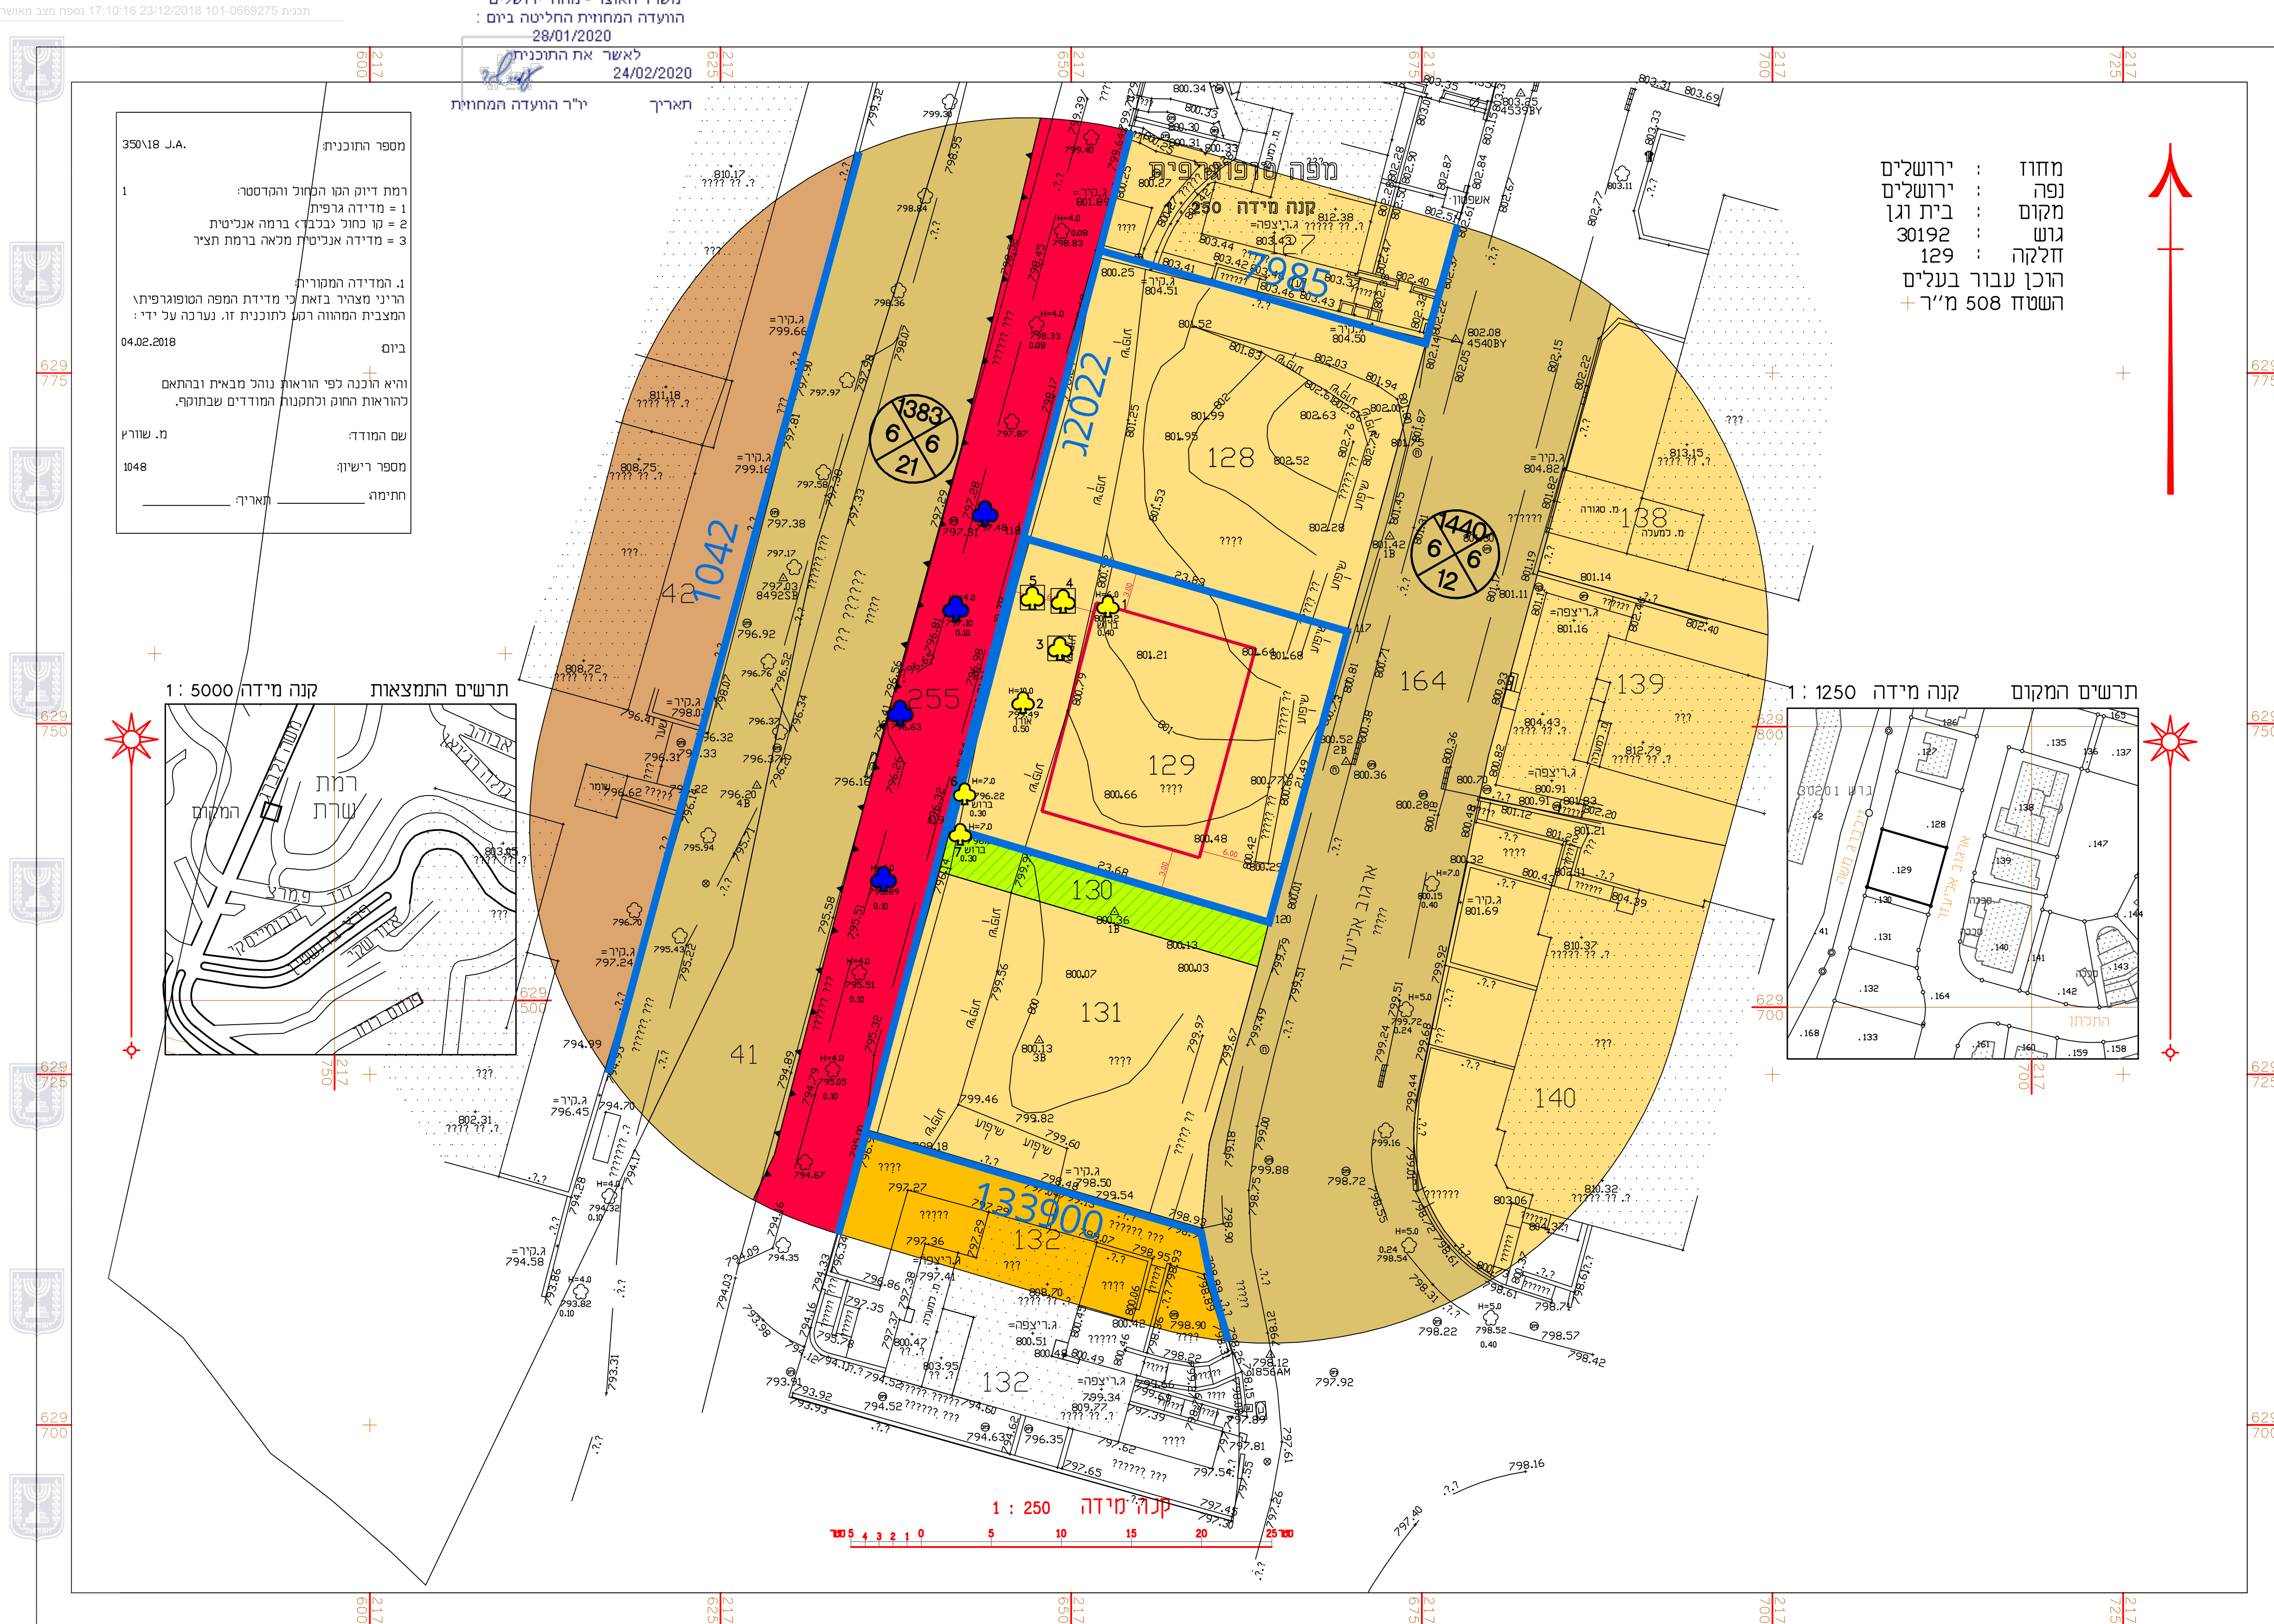

מחזור: ירושלים
 נפה: ירושלים
 מקום: בית וגן
 גוש: 30192
 חלקה: 129
 הוכן עבור בעלים
 השטח 508 מ"ר

מצב מאושר	
נספח לתכנית מס' 101-0669275	
בניין מגורים חדש ברחי זילברג 9	
תוספת זכויות בניה ויח"ד	
גליון 1 מתוך 1	
תחולה	רקע
תיאור	תכנית מצב מאושר
תאריך עריכת הנספח	20/12/2018
קני"מ	1:250
תרשימים נוספים	
קני"מ	
שמות וזחתימות:	
עורך הנספח	שם: עמוס דר
עורך הנספח	תאגיד: עמוס דר מורן עמיקום אדריכלים
עורך הנספח	שם: מורן עמיקום דר
עורך הנספח	תאגיד: עמוס דר מורן עמיקום אדריכלים

מצב מאושר קנ"מ 1:250

מקרא יעודי קרקע לא לפי נוהל מבא"ת

- גבול תכנית
- גבול תכנית מאושרת ומספרה 11432
- מגורים 5
- מגורים בי
- דרך חדשה או הרחבה
- דרך מאושרת
- מעבר ציבורי להולכי רגל
- שטח למוסד
- גבול גוש
- מסי גוש 30075
- גבול חלקה
- מסי חלקה 165
- מספר מגרש מתכנית מאושרת 000
- קו בניין

- עץ להעתקה
- עץ לשימור
- עץ לכריתה
- עץ להעתקה שלא סומו ע"י מודד אלא בסיומן עצמי במיקום משוער
- עץ לשימור שלא סומו ע"י מודד אלא בסיומן עצמי במיקום משוער
- עץ לכריתה שלא סומו ע"י מודד אלא בסיומן עצמי במיקום משוער
- עץ שנמדד אך אינו קיים בשטח או שאינו עומד בגודל מינימום ע"פ הגדרות תיקון 89