


**תוכנית לתוספת מגורים על  
מגרש למלונאות בטיילת  
ארמון הנציב**

תשריט מצב מאושר גליון 1 מתוך 1

תחולה	
תיאור	
תאריך עריכת הנספח	01/03/2018
רשימת התרשימים	קנ"מ
תוכניות	1 : 250
צתכים	
תרשים סביבה	
תרשים נוסף	

**שמות וחתימות:**

עורך הנספח	שם: יהודה פייגין תאגיד: פייגין אדריכלים
---------------	--------------------------------------------

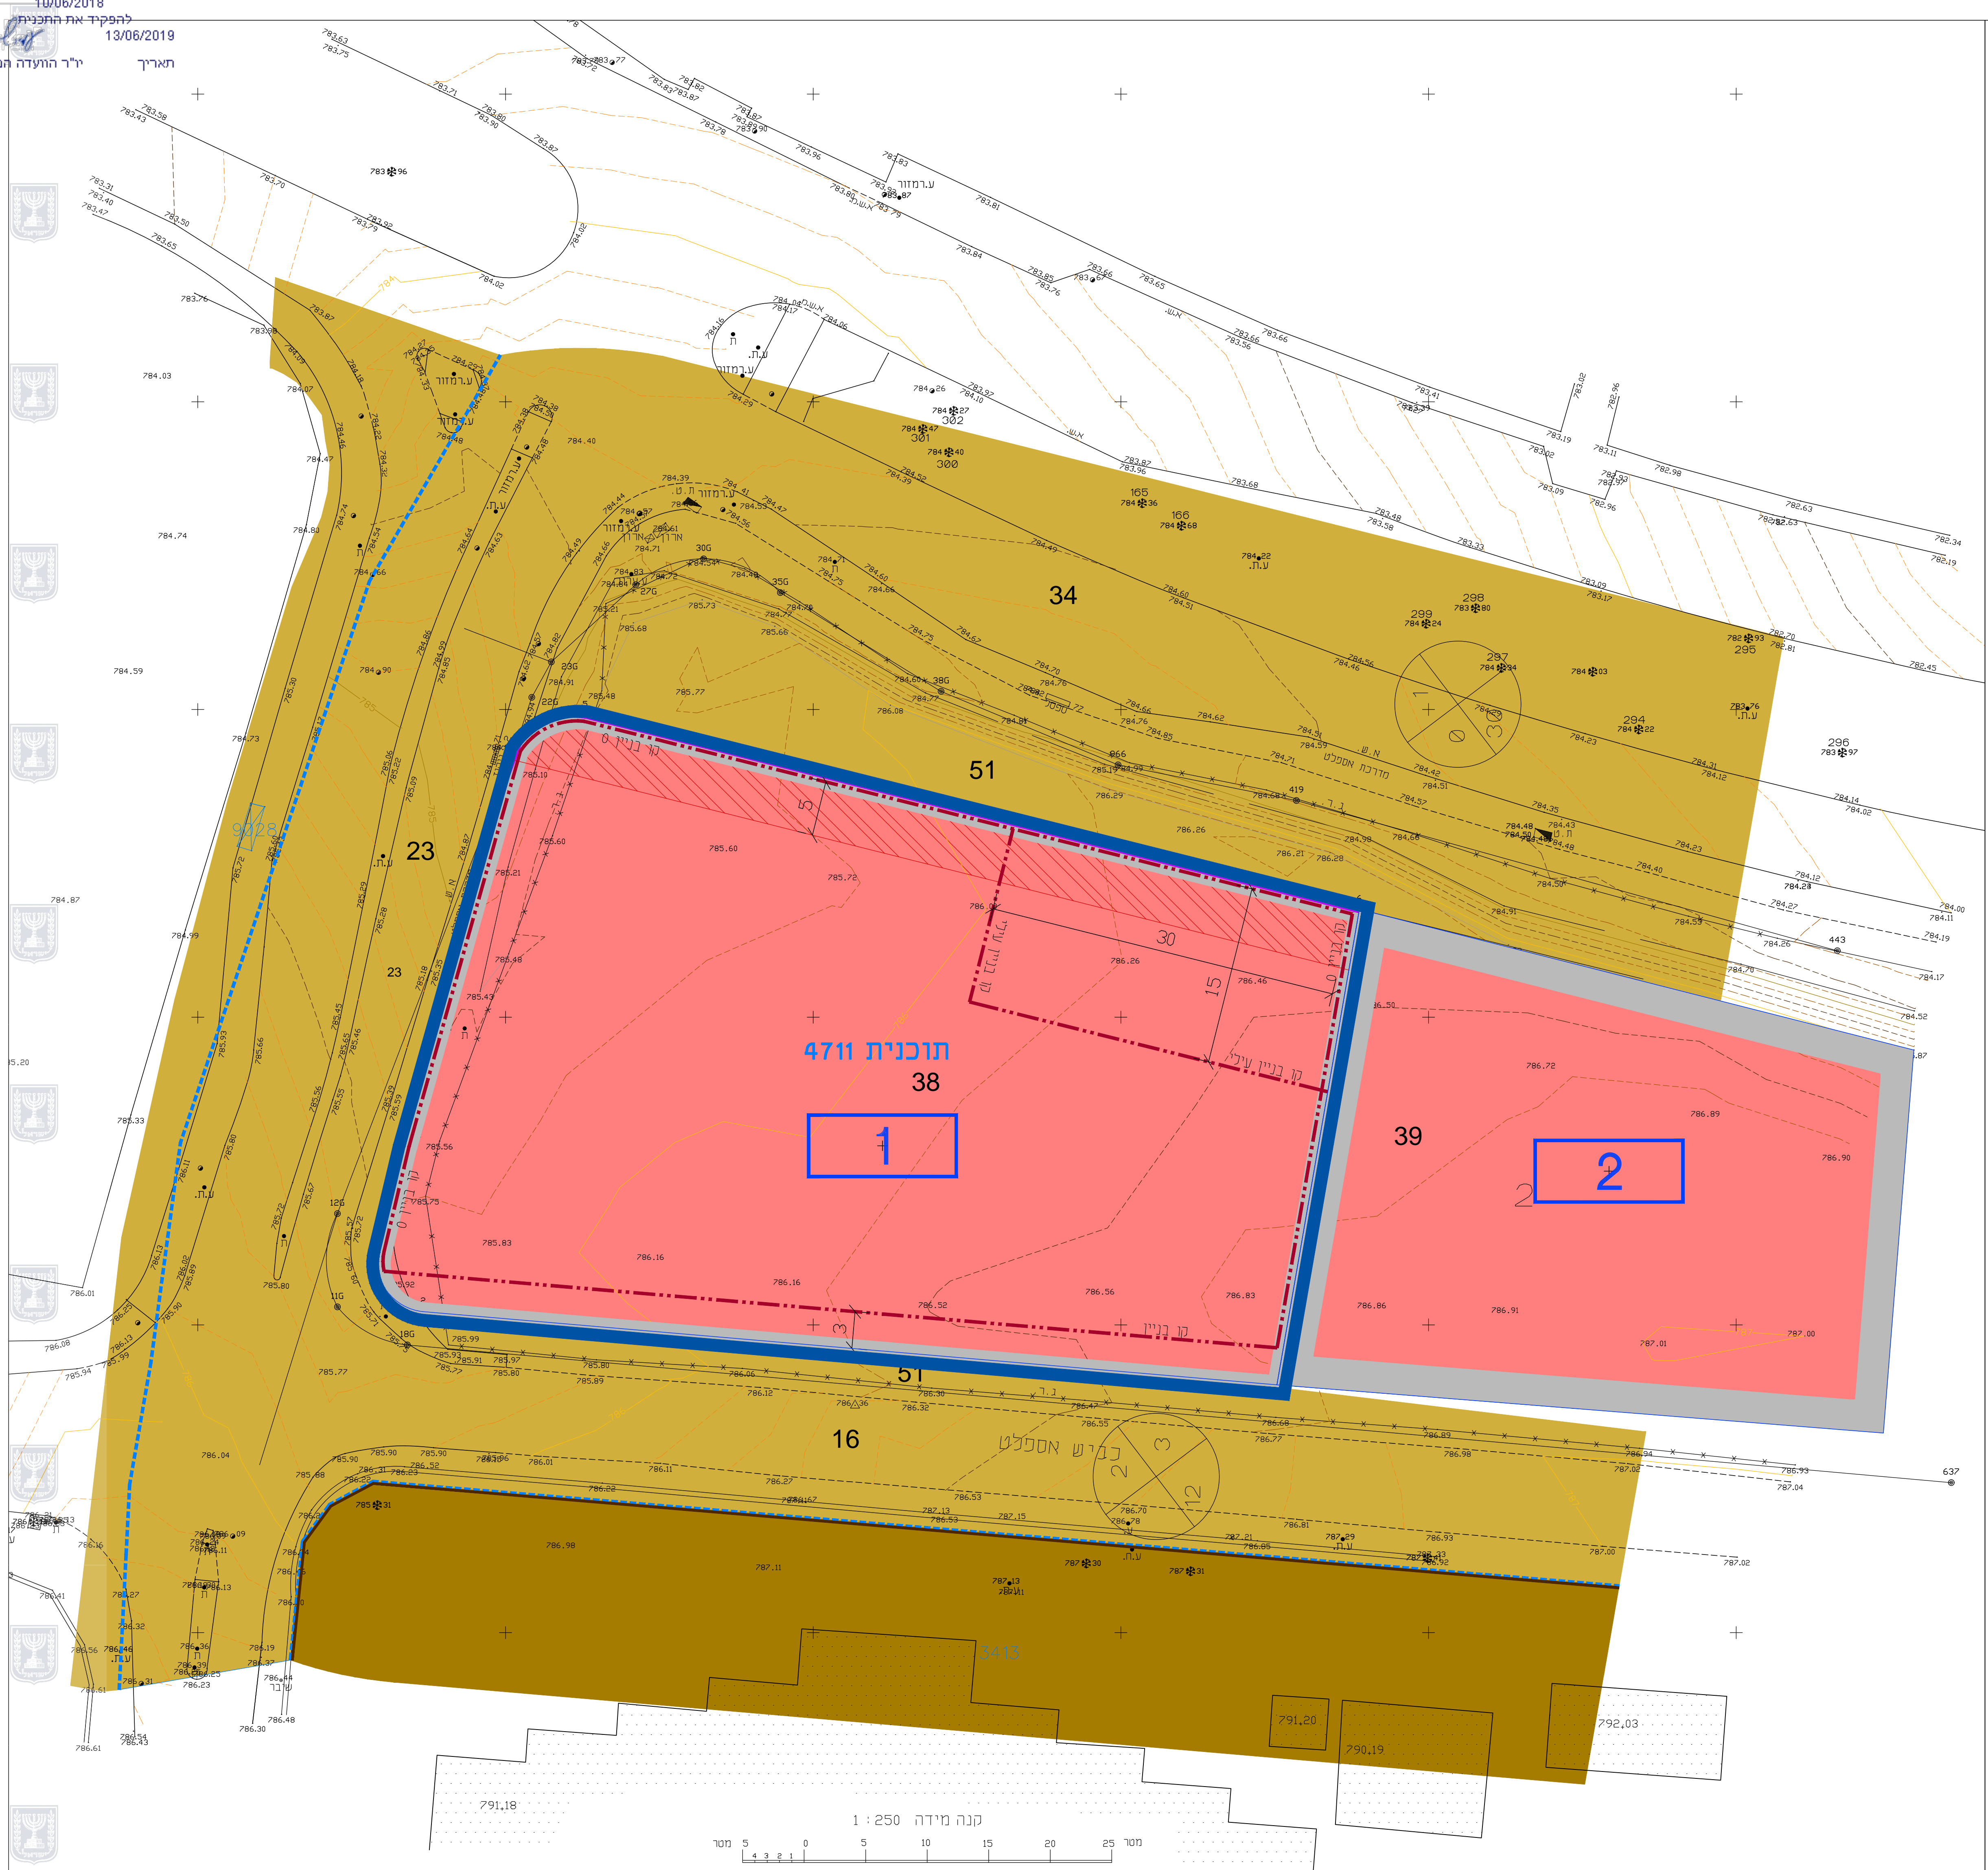

- מלונאות - אכסון מלונאי
- גבול תכנית אמיתי
- גבול תכנית
- זיקת הנאה למעבר רגלי
- קו בנין עילי
- מספר תא שטח

תשריט בינוי זה הנו תאורי ועקרונות בלבד. אין ליהם לתכני תשריט זה משמעות של חוס. הראות התכנית, כקבוע בתשריט התכנית ובחשבוני התכנית גוברות על תשריט זה, וסטיית משמעות זה, לא תחשב כסטייה מן התכנית. בתנאי שהמבוקש עומד בתנאי הראות התקנון ותשריט התכנית.