







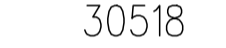





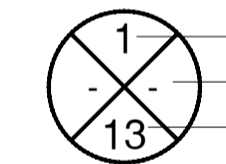
# מצב מאושר


קני"מ 1:250

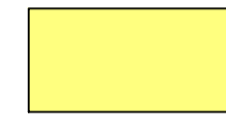מחוז: ירושלים  
 נפה: ירושלים  
 מקום: ואדי אלג'וד  
 גוש: 30518  
 חלקה: 56  
 הוכן עבור: אל חר באוי יסין  
 שטח לד.מ.א: 0.842  
 לפי תכנית מס' 2639

## מקרא

### מצב מאושר

-  גבול תכנית
-  גבול תכנית מאושרת
-  אזור מגורים 4
-  מכוונת
-  דרך מאושרת
-  בניין קיים
-  מס' גוש 30518
-  מס' חלקה 56
-  גבול מגרש 2639
-  מס' תכנית מאושרת 2639
-  גבול חלקה מאושר
-  קו בניין
-  מספר הדרך 1  
קו בניין 13  
רוחב הדרך

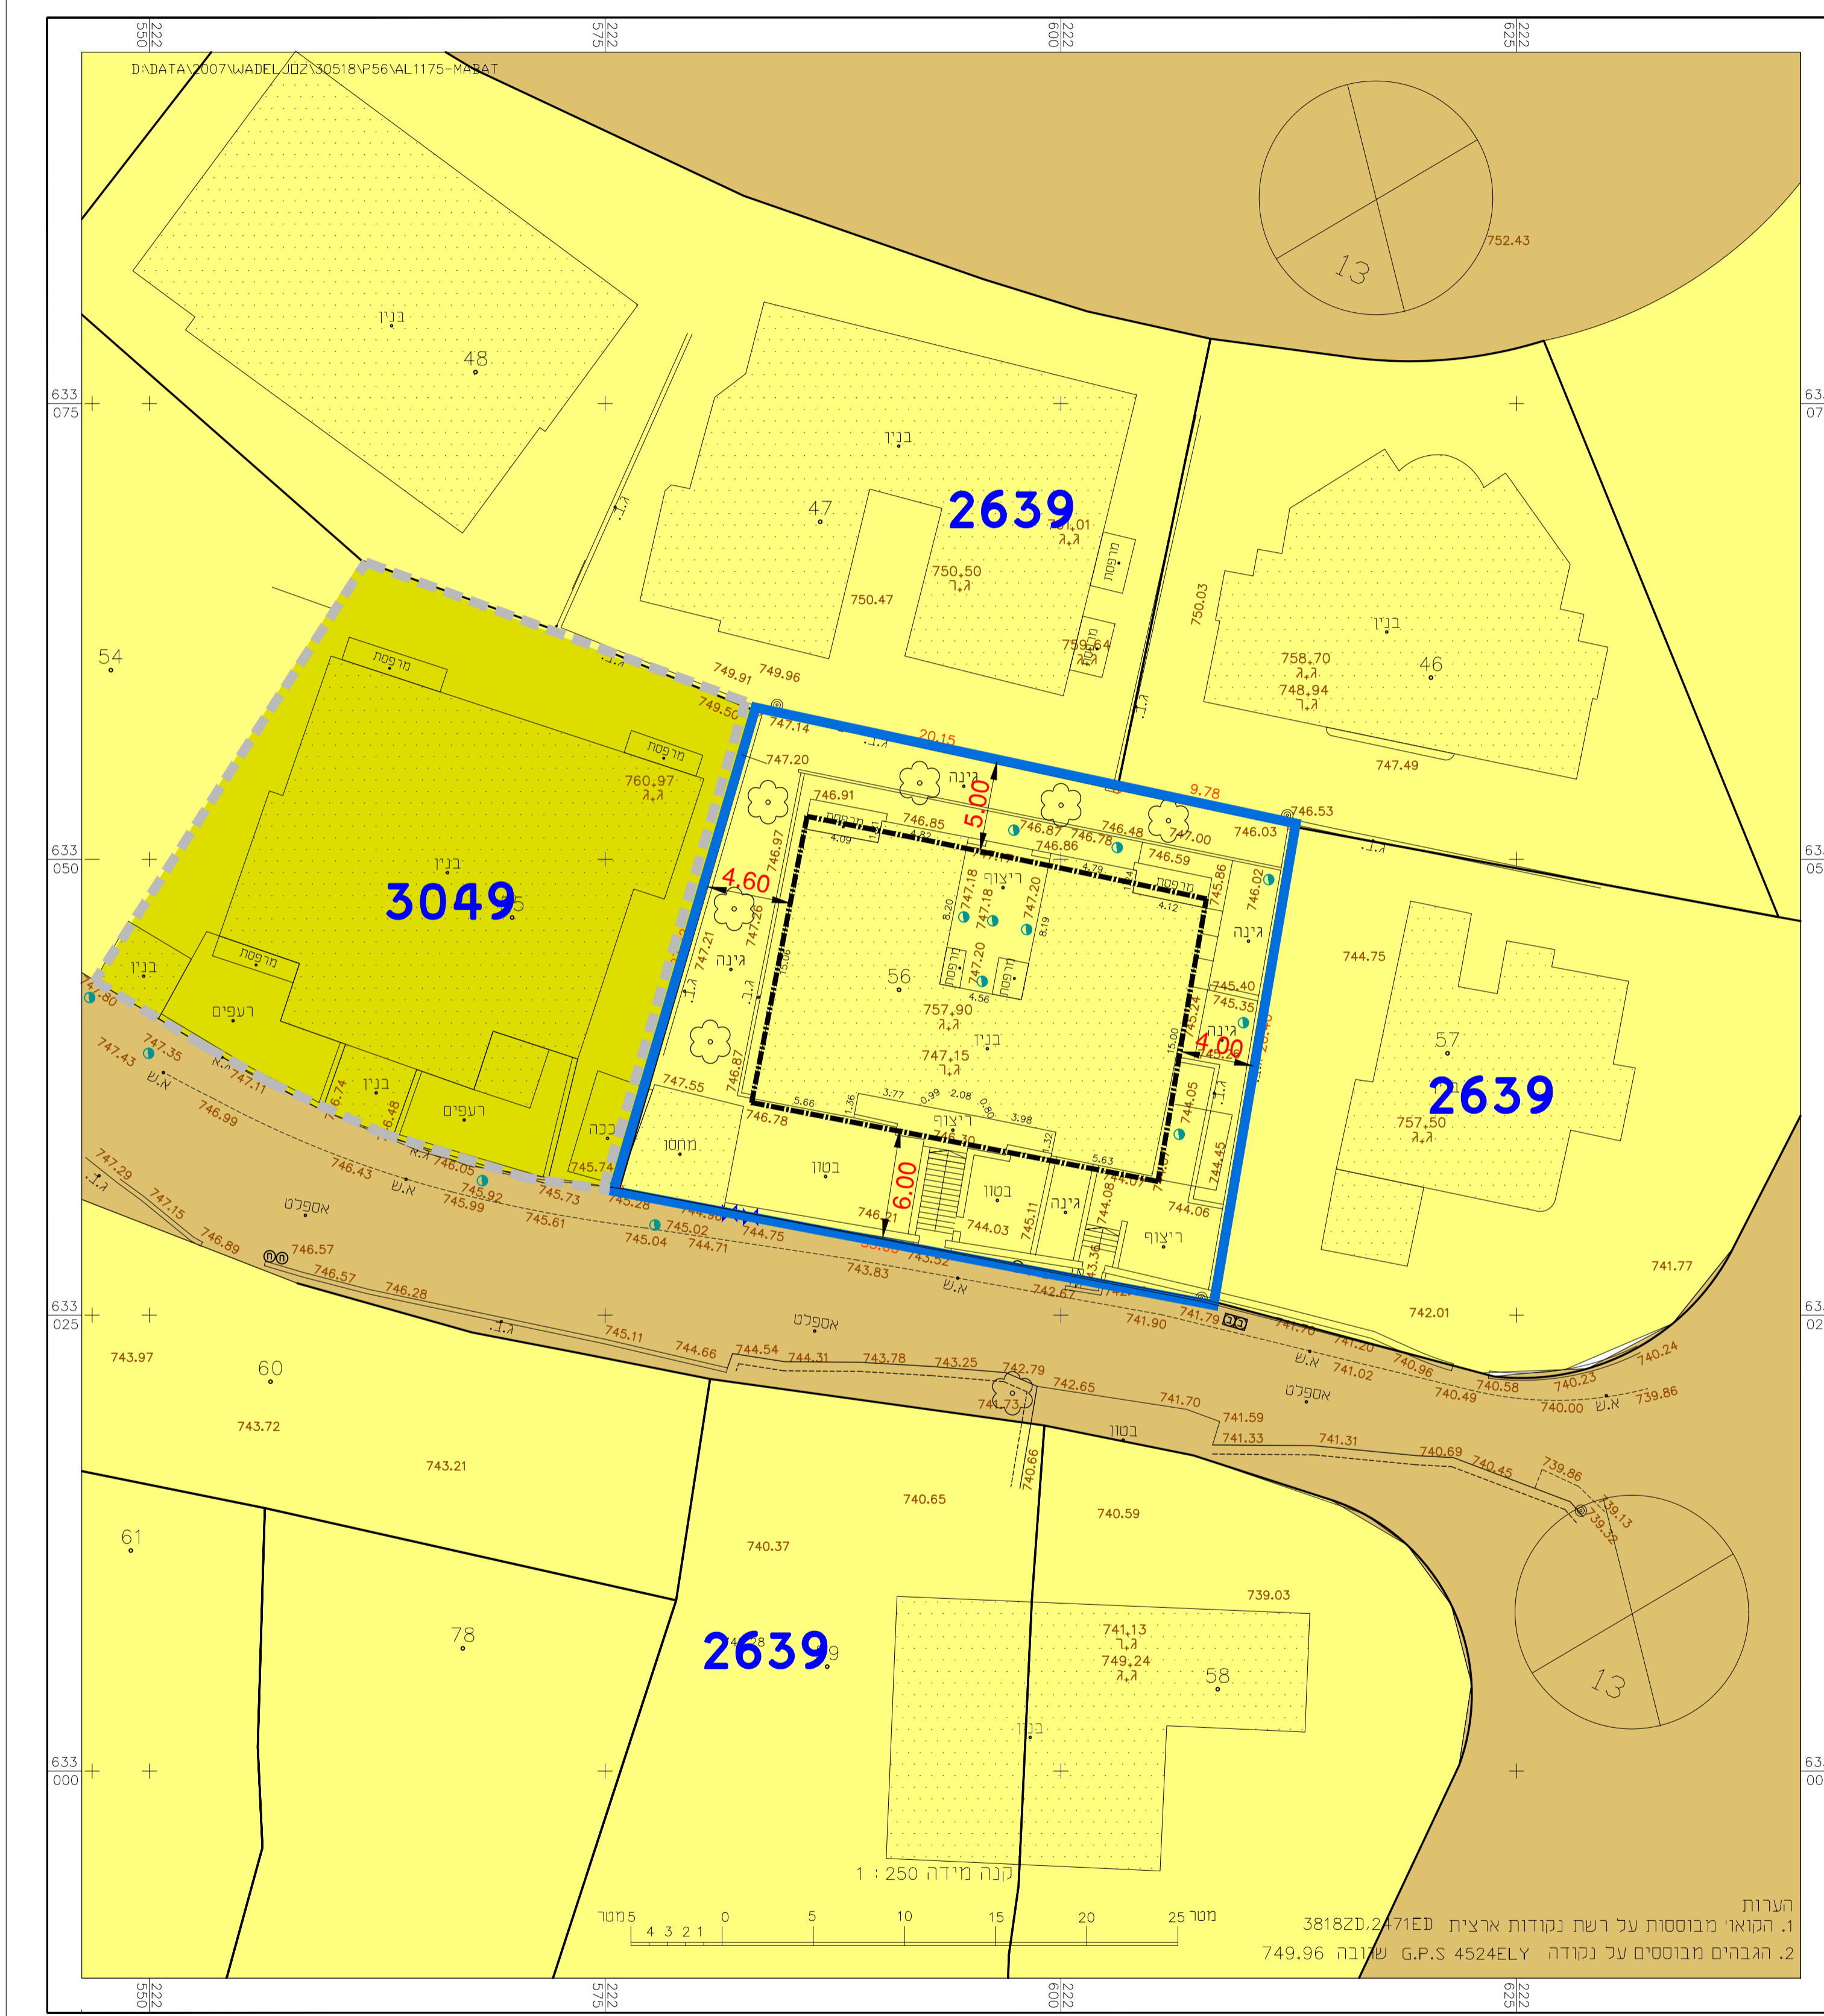

הריני מצהיר בזאת כי המפה הטופוגרפית/המצבית המוזהרת רכע לתוכנית זו, הכנתה נסתיימה על ידי בתאריך: 24.01.2018

וכי כל הפרטים שצויינו במפה הם מדויקים והיא הוכנה בהתאם להוראות החוק ולתקנות המודדים שבתוקף.

- רמת דיוק המדידה היא
- 1 = ככל התוכנית לא אנכית
  - 2 = קו כחול אנכית
  - 3 = כל הגושים והחלקות אנכיתים

מספר התוכנית: א.ח./מב209  
 מספר רישון: 991

שם המודד: \_\_\_\_\_  
 חתימה: \_\_\_\_\_ תאריך: \_\_\_\_\_

חותמת: \_\_\_\_\_

## תכנית מס' 101\_0581744

תוספת בנייה על בניין מגורים קיים וודי גז  
 תכנית מתאר מקומית

## תשריט

איחוד וחלוקה	סמכות ראשית	אופי התכנית
-	ועדה מחוזית	תכנית שליתן מכוחה להוציא דותרים

מחוז: ירושלים  
 מרחב תכנון מקומי: ירושלים  
 רשות מקומית: ירושלים  
 שטח התכנית: 842 מ"ר  
 קנה מידה: 1:250

גושים וחלקות בתכנית:

גוש	סוג הגוש	חלקות בשלמותן	חלקי חלקות
30518		56	-

חותמות מוסד התכנון:

שלב: הגשה מהחברה: 03.12.2010  
 תאריך: 03.12.2010

### שמות וחתימות:

מגיש התכנית	בעל הזכויות בקרקע
שם: אחרבאוי דאוד יאסין האשם ת.ד: ואדי אל גז - ירושלים מס' ת.ד: 8018514 חש"מ: _____	שם: אחרבאוי דאוד יאסין האשם ת.ד: 8019877 אחרבאוי דאוד יאסין האשם ת.ד: 8018514 אחרבאוי דאוד יאסין יסין ת.ד: 8015823 אחרבאוי דאוד יאסין זיאד ת.ד: 801515 אחרבאוי דאוד יאסין מזאן ת.ד: 8018516 אחרבאוי חוא ת.ד: 801813 אחרבאוי חוא ת.ד: 8015908 אחרבאוי חוא ת.ד: 8018512 אחרבאוי חוא ת.ד: 8018512

שם שובל נירה	מס' ת.ד	מס' חש"מ
שם: שובל נירה	רח' מורגנשא 18/21 - ירושלים	ת.ד: 51630 - מס' טלח דין ירושלים
חש"מ: _____	מס' חש"מ: 09746066	מס' חש"מ: 0546469612
דוא"ל: ar.jad.tahhan@gmail.com		nirshoval@gmail.com

