חוק התכנון והבניה, התשכ"ה - 1965
משרד האוצר - מחוז ירושלים
הועדה המחוזית החליטה ביום :
24/06/2018
להפקיד את התכנית
13/06/2019
יו"ר הועדה המחוזית
תאריך

תכנית 101-0593830 נספח מצב מאושר 03/05/2019 11:17:40

PRODUCED BY AN AUTODESK EDUCATIONAL PRODUCT

מצב מאושר

קנ"מ 1 : 250

Serial number 2017-45 AS

מחוז : ירושלים
נפה : ירושלים
המקום : ירושלים, גבל מוכאבר - ערב א-סוואחרה
גוש : **31249**, רישום ראשון
חלקה :

הוכן עבור בעלים

השטח : **1950** ד.מ.-שטח התכנית

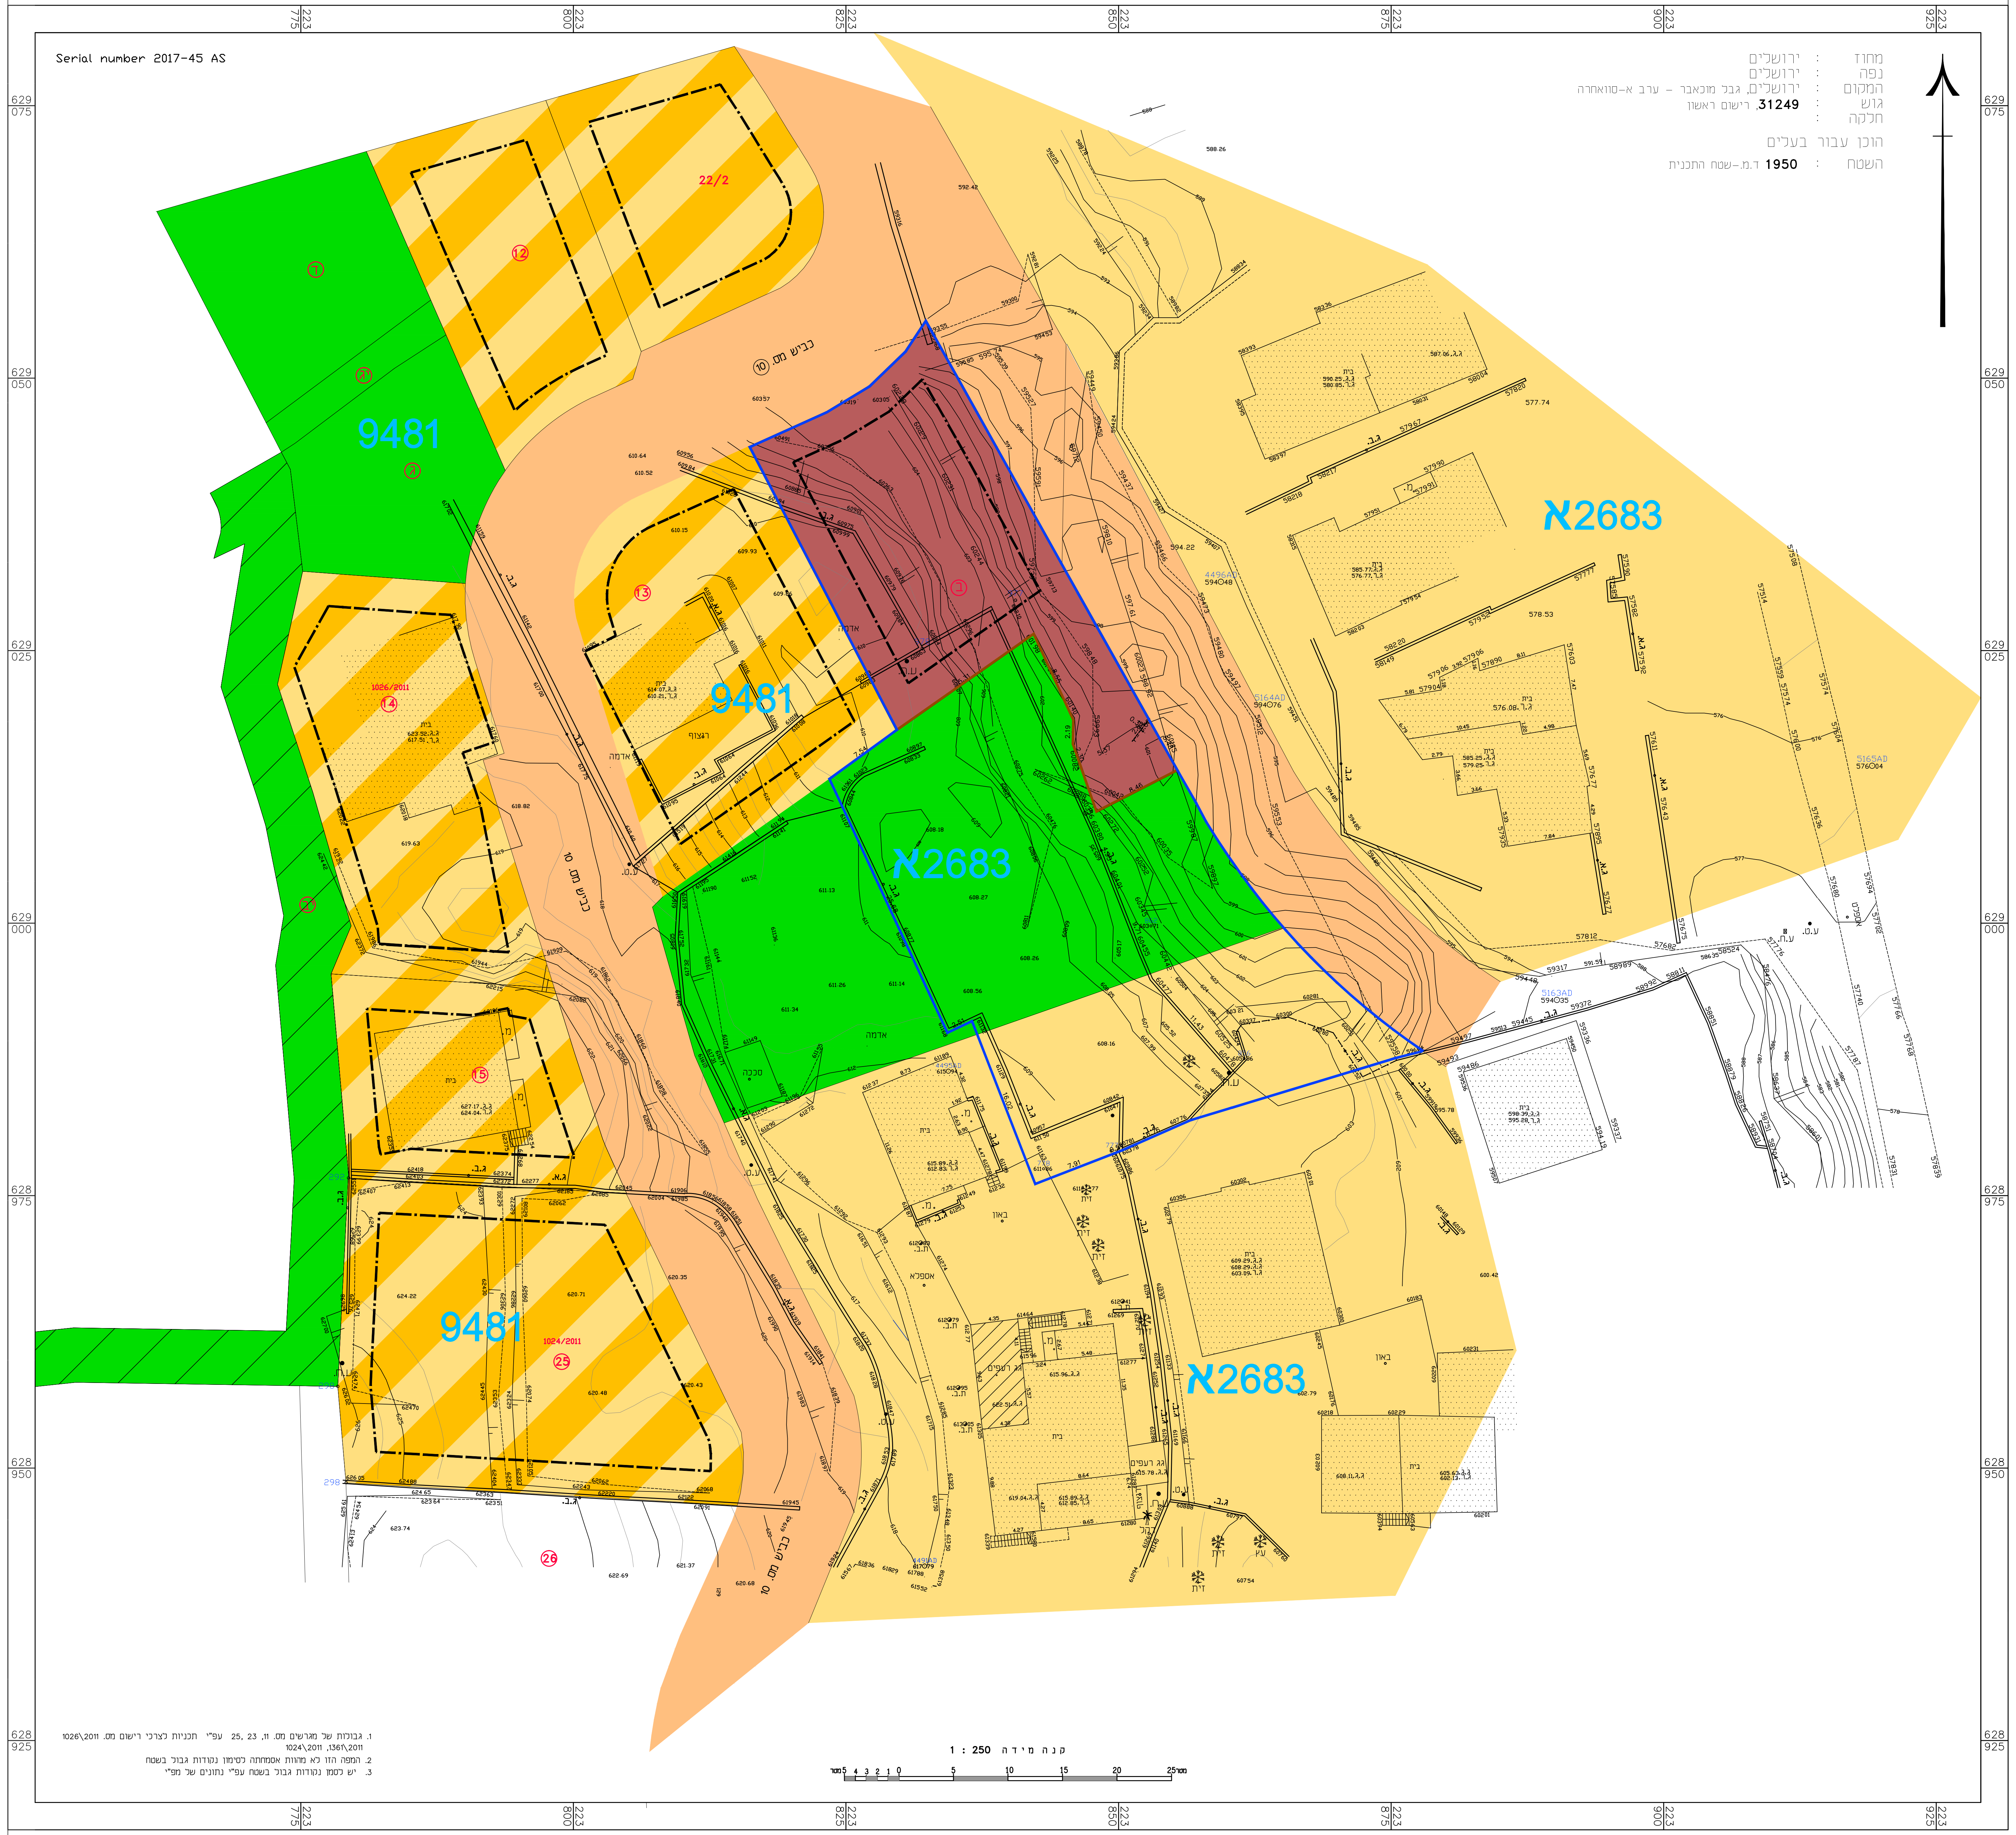

1. גבולות של מגרשים מס. 11, 23 ,25 עפ"י תכניות לצרכי רישום מס. 1026\2011 1024\2011 ,1361\2011
2. המפה הזו לא מהוות אסמכתה לסימון נקודות גבול בשטח
3. יש לסמן נקודות גבול בשטח עפ"י נתונים של מפ"י

קנה מידה 1 : 250

מקרא
מצב מאושר

גבול התכנית	━
מס' תוכנית מאושרת	א 3862
אזור מגורים 6	🟨
אזור מגורים מיוחד	▨
שטח לבנין ציבור	🟥
מעבר צבורי להולכי רגל	▨
שטח נוף פתוח	🟩
שטח פתוח ציבורי	🟩
דרך קיימת או מאושרת	🟧
מספר מגרש חדש	⑬
בנין קיים	▒
גבול חלקה	─
קו בנין	━ ━ · ━

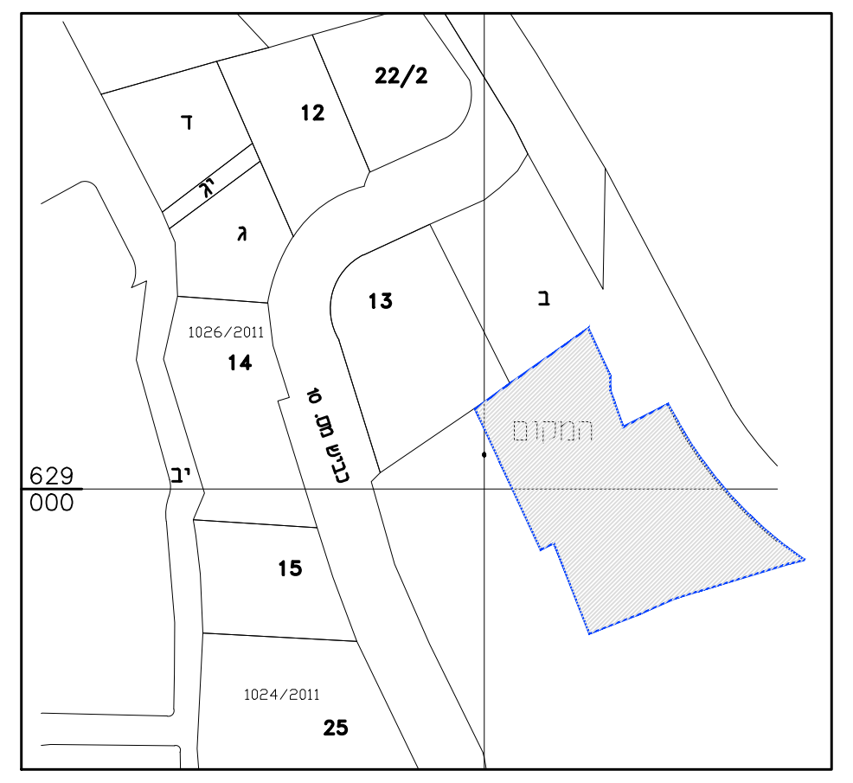

תרשים סביבה כללית

קנ"מ 1:1250

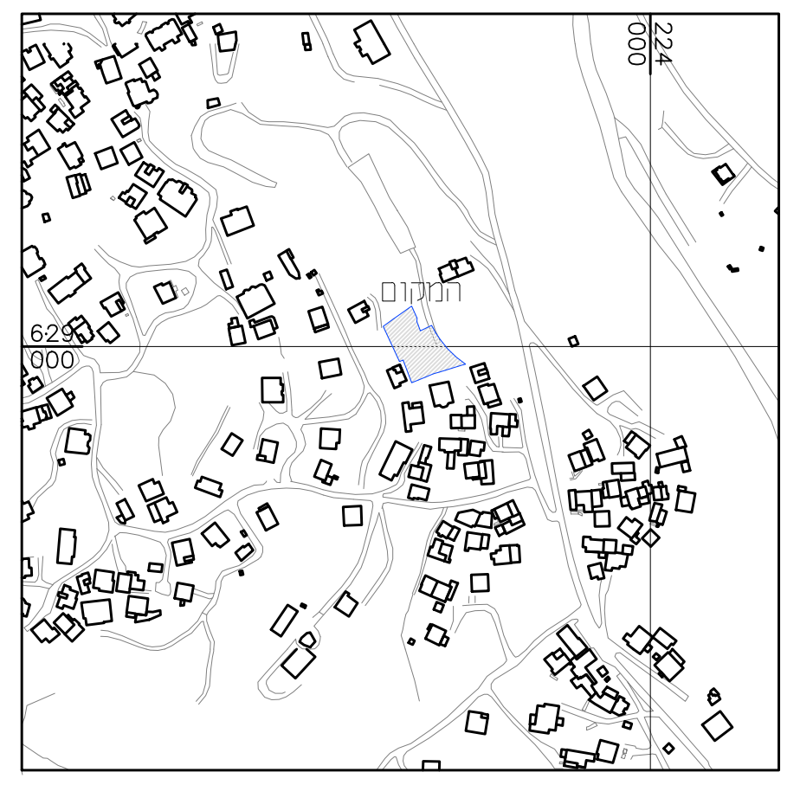

תרשים סביבה קרובה

קנ"מ 1:5000

חוק התכנון והבנייה, התשכ"ה - 1965
תכנית מתאר מקומית

תכנית מס' 101-0593830

שם התכנית
שינוי ייעוד מאיזור נוף פתוח לאיזור מגורים ב' בשכונת גבל אל מוכבר ירושלים

מצב מאושר גליון 1 מתוך 1

שם הנספח	קנ"מ
מצב מאושר	1.250
תרשים סביבה	1:1250
תרשים נוסף	1:5000
תרשים נוסף	-
תמונה נוספת	-

תאריך	3\5\2019

שמות וחתימות :

עורך התכנית	שם: נירה שובל ת,ז : 9746066		חתימה :
	כתובת : כתובת :קרית ספר מס' 14 חיפה		
	טלפון : 0546469612	פקס :	דוא"ל nirshoval@gmail.com
מודד	שם: שאול יורבסקי		**חתימה :**
	כתובת : רשיון מספר760		
	טלפון : 0505-301268	**פקס :**	**דוא"ל** normaneven@yahoo.com

PRODUCED BY AN AUTODESK EDUCATIONAL PRODUCT

PRODUCED BY AN AUTODESK EDUCATIONAL PRODUCT

PRODUCED BY AN AUTODESK EDUCATIONAL PRODUCT