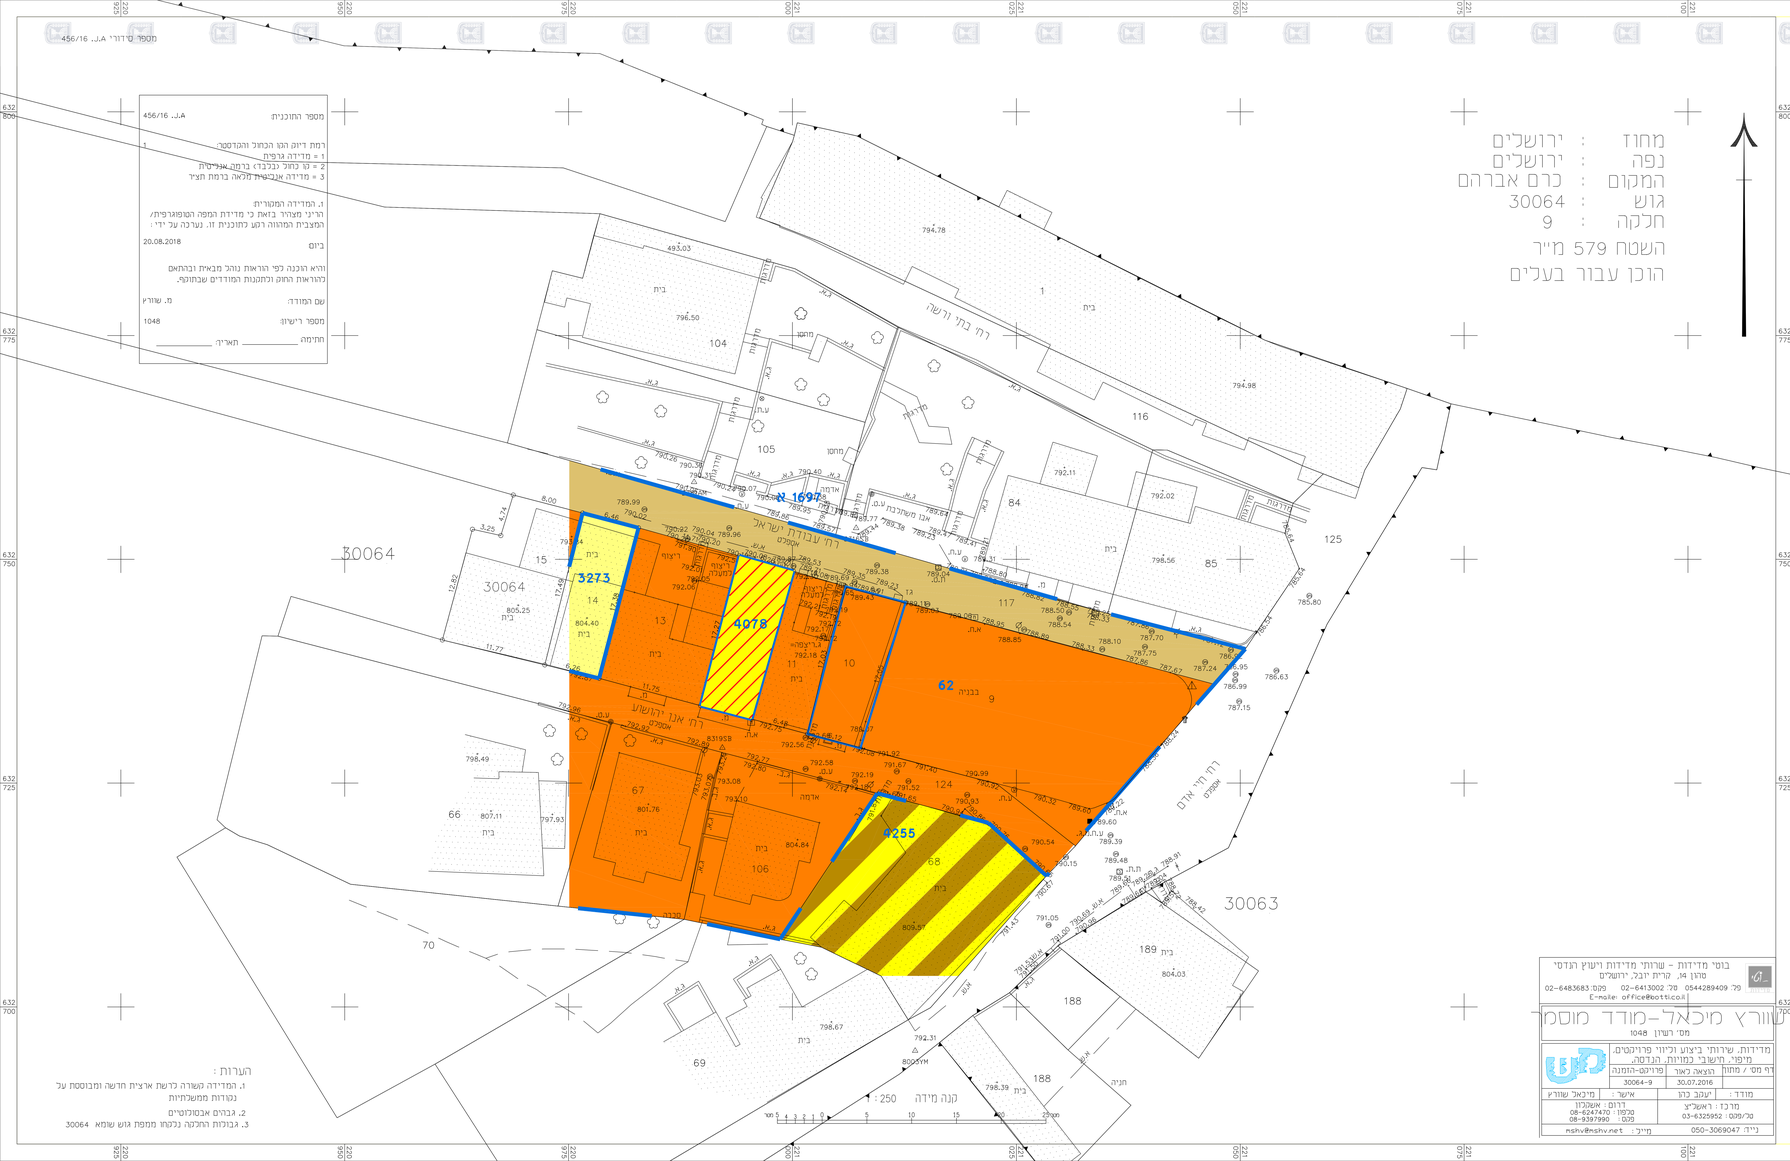

מקרא מצב מאושר על פי תכניות 62, 4255, 3273, 4078

מקרא מצב מאושר

- גבול תכנית
- גבול תכנית משנה ומספרה (62)
- מגורים א
- דרך מאושרת
- מגורים א מיוחד
- מגורים ג
- מגורים מיוחד
- בניין קיים
- מס' גוש (30063)
- גבול חלקה
- מס' חלקה (10)
- טו בנין מאושר

תרשים המקום קנה מידה 1 : 1250

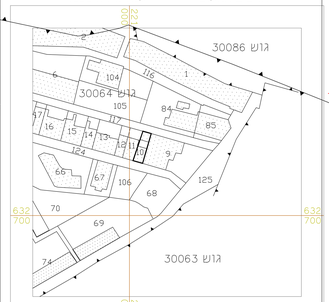

תרשים התמצאות קנה מידה 1 : 5000

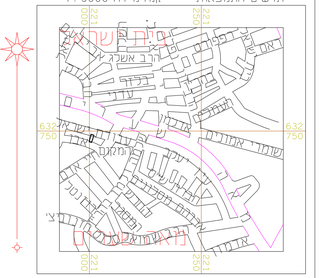

חוק התכנון והבנייה, התשכ"ה - 1965
תכנית מתאר מקומית

מס': 101-0645366

תוספת יח"ד ברחוב חיי אדם 13 מאה שערים, ירושלים

תשריט מצב מאושר | גיליון 1 מתוך 1

מחוז	ירושלים
מרחב תכנון מקומי	ירושלים
רשות מקומית	ירושלים
ישוב	ירושלים
תכנית בסמכות	מקומית
איחוד וחלוקה	לא
היתרים או הרשאות	כן
מונה תנפיס התשריט	
מועד הפקה	
שלב	הגשה / מהדורה 1
שטח התכנית : 0.579	קנה מידה: 1 : 250

שמות וחתימות

מגיש התוכנית	בלגר השקעות 2001 בעמ	חתימה:
	תאריך:	
עורך ראשי	עמוס גדרון	חתימה:
	תאריך:	
הנדסאי אדריכלות	בבלה פרוש	חתימה:
	תאריך:	
יזם	בלגר השקעות 2001 בעמ	חתימה:
	תאריך:	

טבלת גושים וחלקות

מספר גוש	חלק/כל הגוש	מספרי חלקות בשלמותן	מספרי חלקות בחלקיותן
30064	חלק	9	

מספר התוכנית: 456/16 ב.ג.א
רמת דיוק הגבול והמדמסר: 1
1 = מדידה גרפית
2 = טו כחול (כלכלי) ברמה אנליטית
3 = מדידה אנליטית מלאה ברמת תצ"ר
1. המדידה המקורית:
הריני מצהיר בזאת כי מדידת המפה הטופוגרפית/ המצבית המהווה רקע לתוכנית זו, נערכה על ידי:
ביום 30.06.2016
והיא הוכנה לפי הוראות נוהל מבאית ובהתאם להוראות החוק ולתקנות המותרים שבתוקף.
שם המודד: מ. שורץ
מספר רישיון: 1048
חתימה _____ תאריך: _____