



מצב מאושר על פי תכניות 13439, 8715, 6079, א4839, 4839, 1042 קנ"מ 1:250

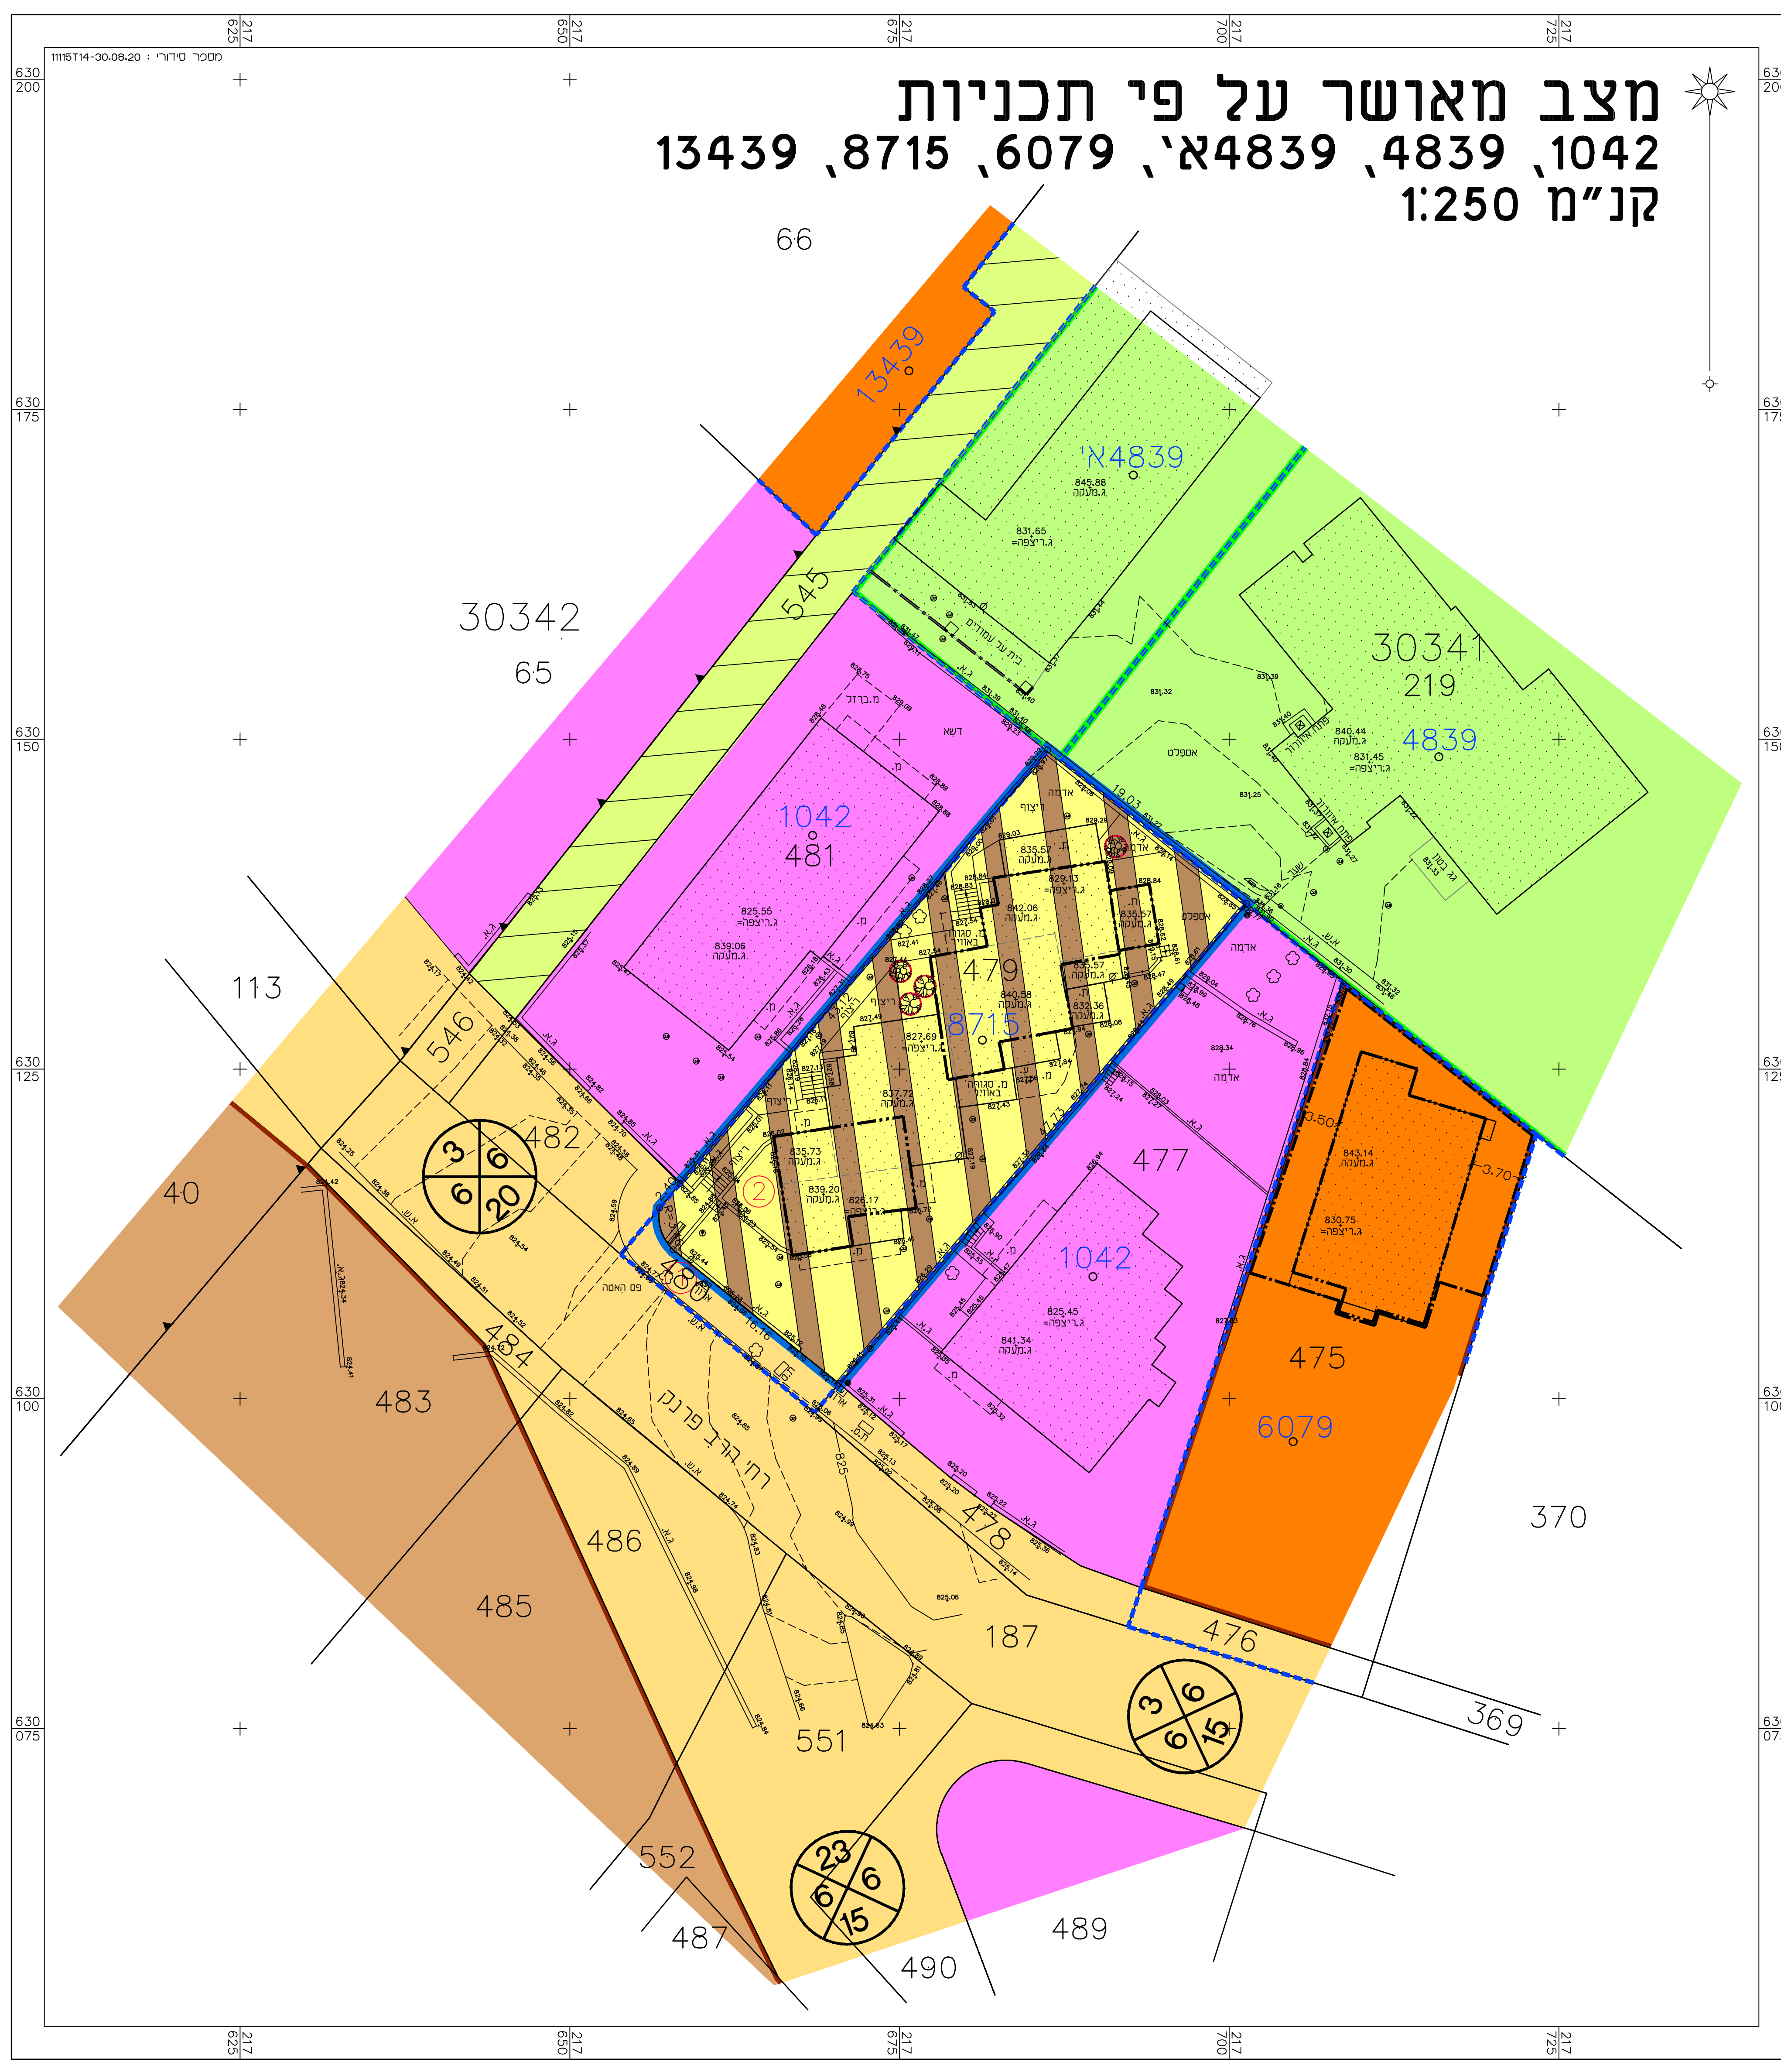

מקרא מצב מאושר

- 8715
- נבדל הכנת
- נבדל הכנת מאשרת ומסרה
- ואורך תחום או מאשרת
- ואורך מרחק מחד
- ואורך מרחק 1
- אזור מרחק 1
- ואשכול דהרסי רנד
- ואשטח פתוח כרסי
- ואשטח רבנני ציבור
- ואשטח לשטח
- עץ לעומד
- סוג בנין לפי תב"ע 4839
- סוג בנין מרחב למתקנים 1-4
- לפי תב"ע 6079
- סוג בנין מרחב למתקנים אחר
- לפי תב"ע 6079
- לפי תב"ע 6079
- סוג בנין מרחב למתקנים כ-12
- לפי תב"ע 6079
- סוג בנין מרחב למתקנים ספורי
- לפי תב"ע 6079
- בנוי תים
- נבדל נש
- מספר נש
- נבדל רחבה
- מספר רחבה
- מספר מרחש
- מספר דרך
- סוג בנין
- רחוב הרדור
- אישורים שלא לפי מבאית 2006

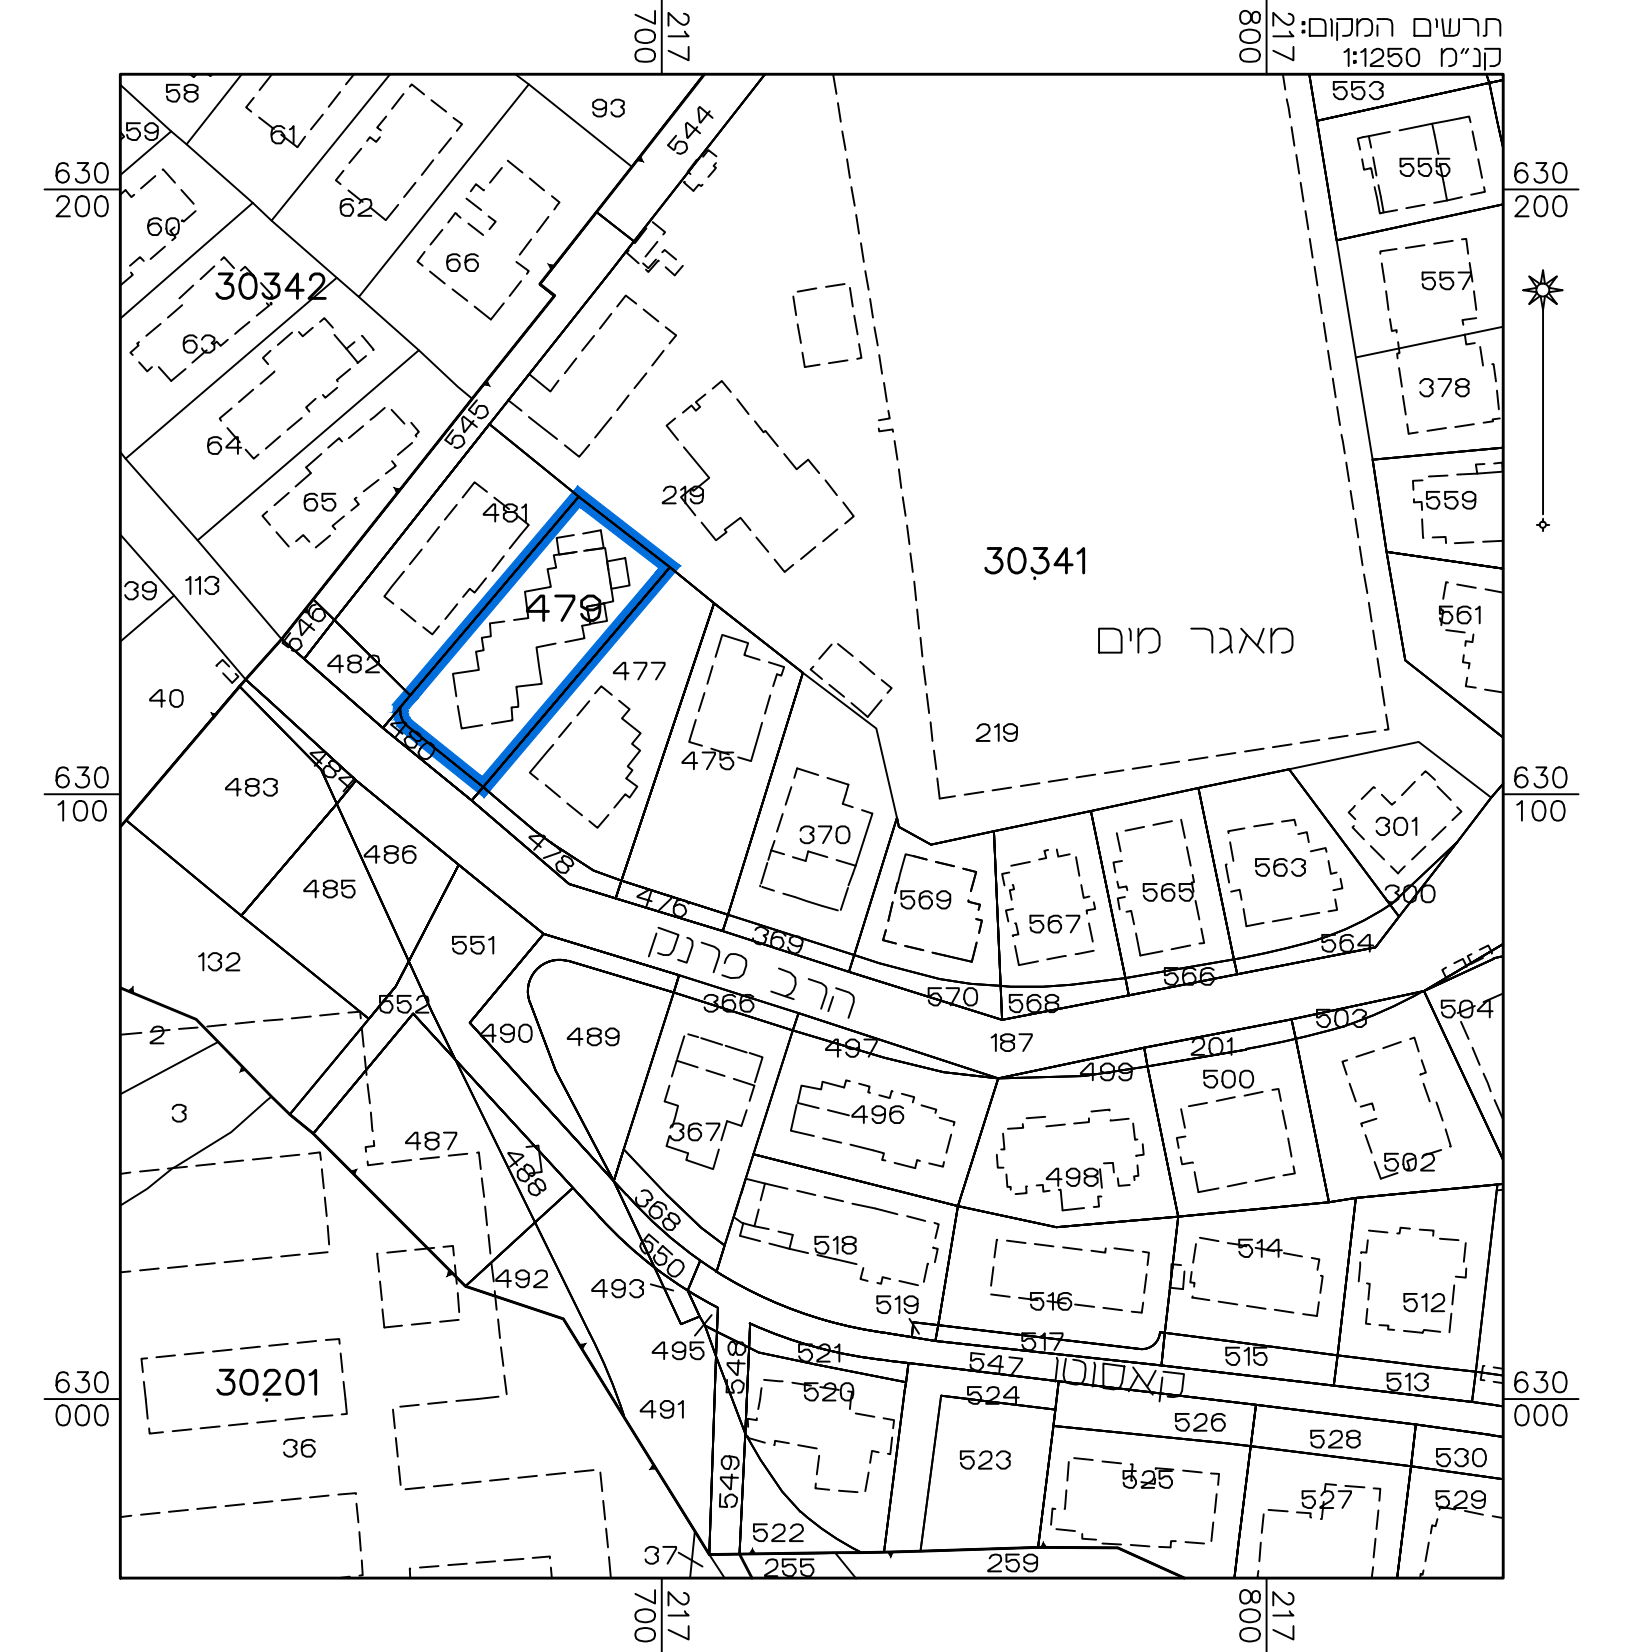

מצב מאושר	
נספח לתכנית מס' 101-0309922	
הרחבות יח"ד ברחי פרנק 21 בית וגן, ירושלים	
גליון 1 מתוך 1	
תחולה	מחייב
תיאור	תאריך עריכת הנספח
תאריך עריכת הנספח	30/08/20
קנ"מ	1:250
תרשימים נוספים	קנ"מ
תרשים המקום	1:250
תרשים סביבה	1:5000
שמות ודתימות:	
עורך הנספח	שם: ראובן אלסטר
תאריך: מידע פוטוגרמטריה	חתימה
מדידות והנדסה בע"מ	חתימה

הריני מצהיר בזאת כי המפה הטופוגרפית/ המצבית המהווה רקע לתכנית זו, נערכה על ידי ביום 30.08.20 וראו הוכנה לפי הוראות נוהל מבאית ובהתאם להוראות החוק ולתקנות המודדים שבחוקף. דיוק המדידות והקדוטר:

אלסטר ראובן 502 מספר רישיון חתימה תאריך