

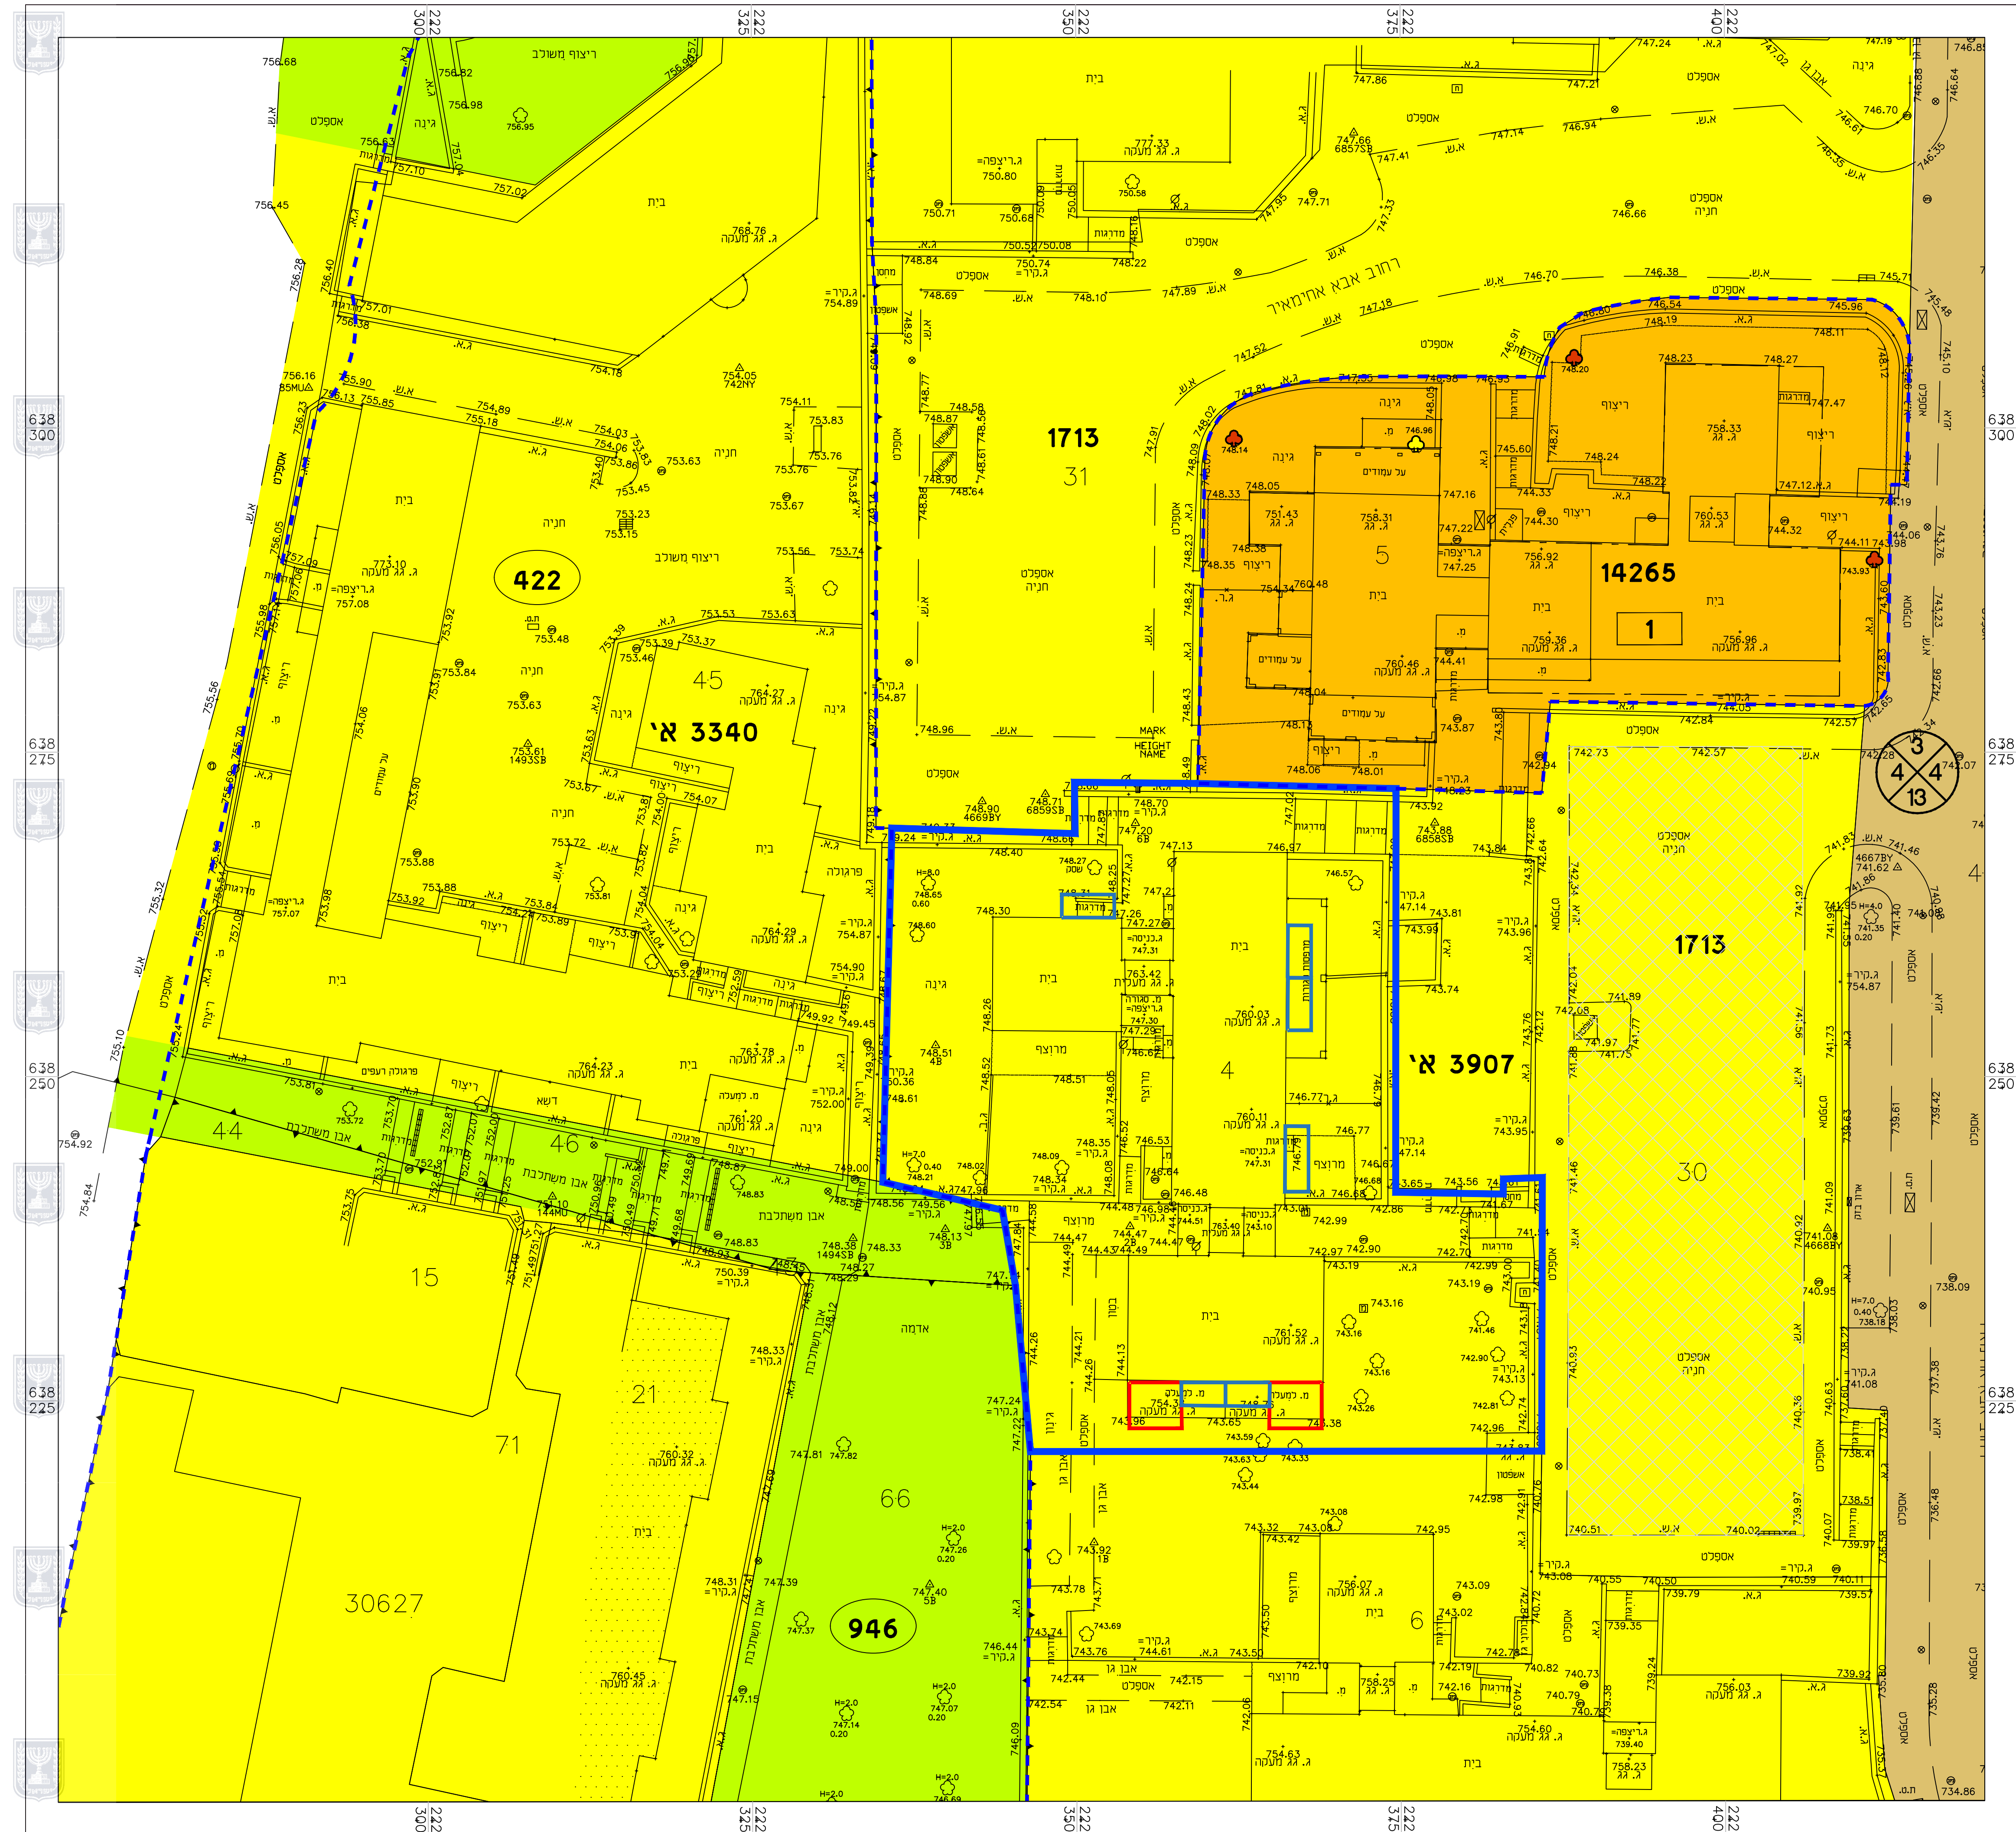
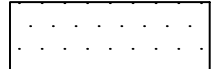
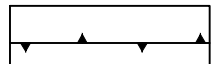


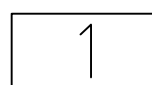

גבול התכנית המוצעת

- | | |
|---|-------------------------------------|
|  | גבול התכנית המוצעת |
|  | גבול תכנית מאושרת ומספרה |
|  | מגורים 4 |
|  | מגורים ב |
|  | שטח פתוח ציבורי |
|  | דרך חדשה או הרחבה |
|  | בניין קיים |
|  | מספר הדרך
קווי בנין
רוחב הדרך |
|  | חניה פרטית |
|  | מספר גוש |
|  | גבול גוש |
|  | מספר חלקה |
|  | תוספת מרפסת מאושרת בתכנית 3907 |
|  | תוספת חדר מאושרת בתכנית 3907 |
|  | קו בניין מאושר |
|  | מס' תא שטח |
|  | עץ לעקירה |
|  | עץ לשימור |
|  | מס' מגרש מאושר |
|  | אזור מגורים
לפי תכנית 3340 א' |

1:5000 n"ן

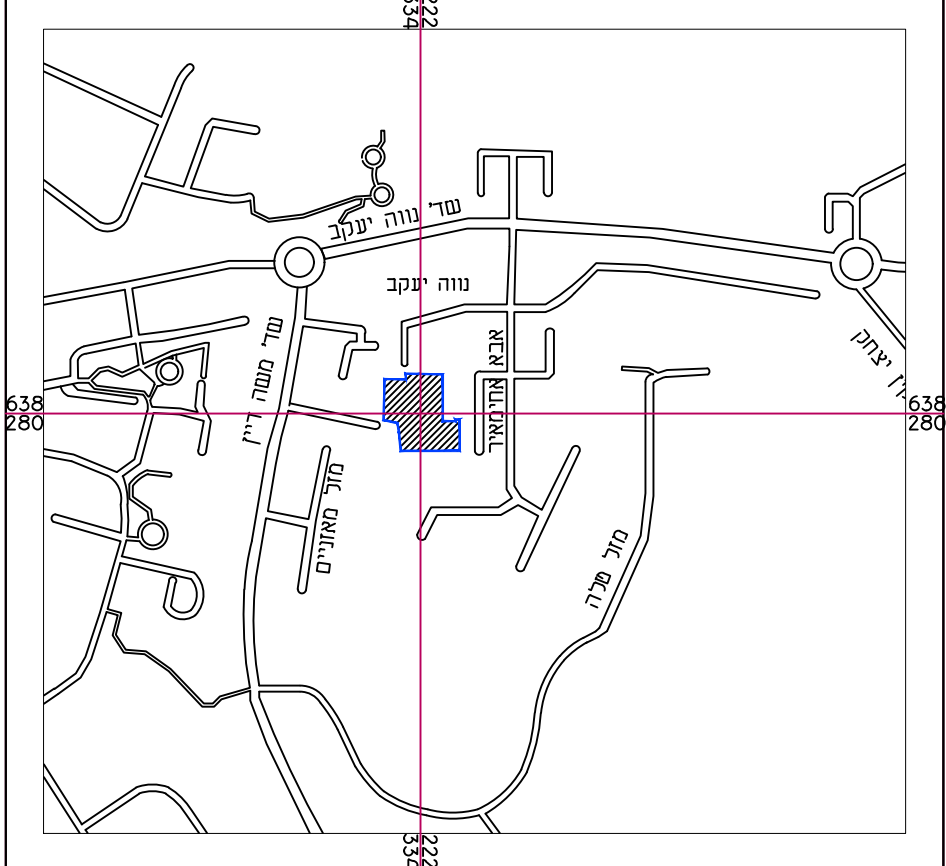

1:1125 ק"נ"ח

