

חוק התכנון והבניה, התשכ"ה - 1965  
משרד האוצר - מחוז ירושלים  
הוועדה המחוזית החליטה ביום:  
18/02/2020  
לאשר את התוכנית  
13/05/2020  
י"ר הוועדה המחוזית  
תאריך

תכנית מספר 101-0555789 תאריך 17:29:50 11/06/2019 נוסף מצב מאושר

מספר התוכנית: 7/177.י.ס.  
רמת דיוק הקו הכחול והמספרות:  
1 = מדידה גרפית  
2 = קו כחול נכלבד ברמה אנכית  
3 = מדידה אנכית מלאה ברמת תציר  
1. המדידה המקורית  
הריני מצהיר בזאת כי מדידת המפה הטופוגרפית/  
המצבית המוזהר רק לתוכנית זו. נערכה על ידי:  
5.3.17 ביום  
והיא הוכנה לפי הראיות נוכח מבאית ובהתאם  
לדורות החוק ולתקנות המודדים שבתוקף.  
שם המודד: יעקב סומך  
מספר רישיון: 322  
חתימה: תאריך:

מחוז: ירושלים  
נפה: ירושלים  
עיר: ירושלים  
מקום: רח' החידא 11  
גוש: 30166 חלקה: 124  
שטח: 0.734 ד.מ.  
הוכן עבור

**חוק התכנון והבניה, התשכ"ה - 1965**  
**תכנית מתאר מקומית**

**מספר תכנית 101-0555789**

**שם התכנית**  
**תכנית לפינוי בינוי, לבנית בנין מגורים חדש**  
**ברחוב חידא 11 בית וגן**


תשרים מצב מאושר

שם התפס	גודל
מצב מאושר	1250 קמ"ר
חריש סביבה	-
חריש סוף	-
חריש סטפ	-
חריש סטפ	-


תאריך: 10.06.19

**מקרא**  
**מצב מאושר**

- גבול תכנית
- גבול תכנית מאושרת ומספרה 6379
- אזור מגורים 1
- מגורים ב
- שטח למוסד
- אזור מגורים מיוחד
- דרך
- סימן גוש
- מספר גוש 30102
- מספר חלקה 122
- קו בנין מאושר

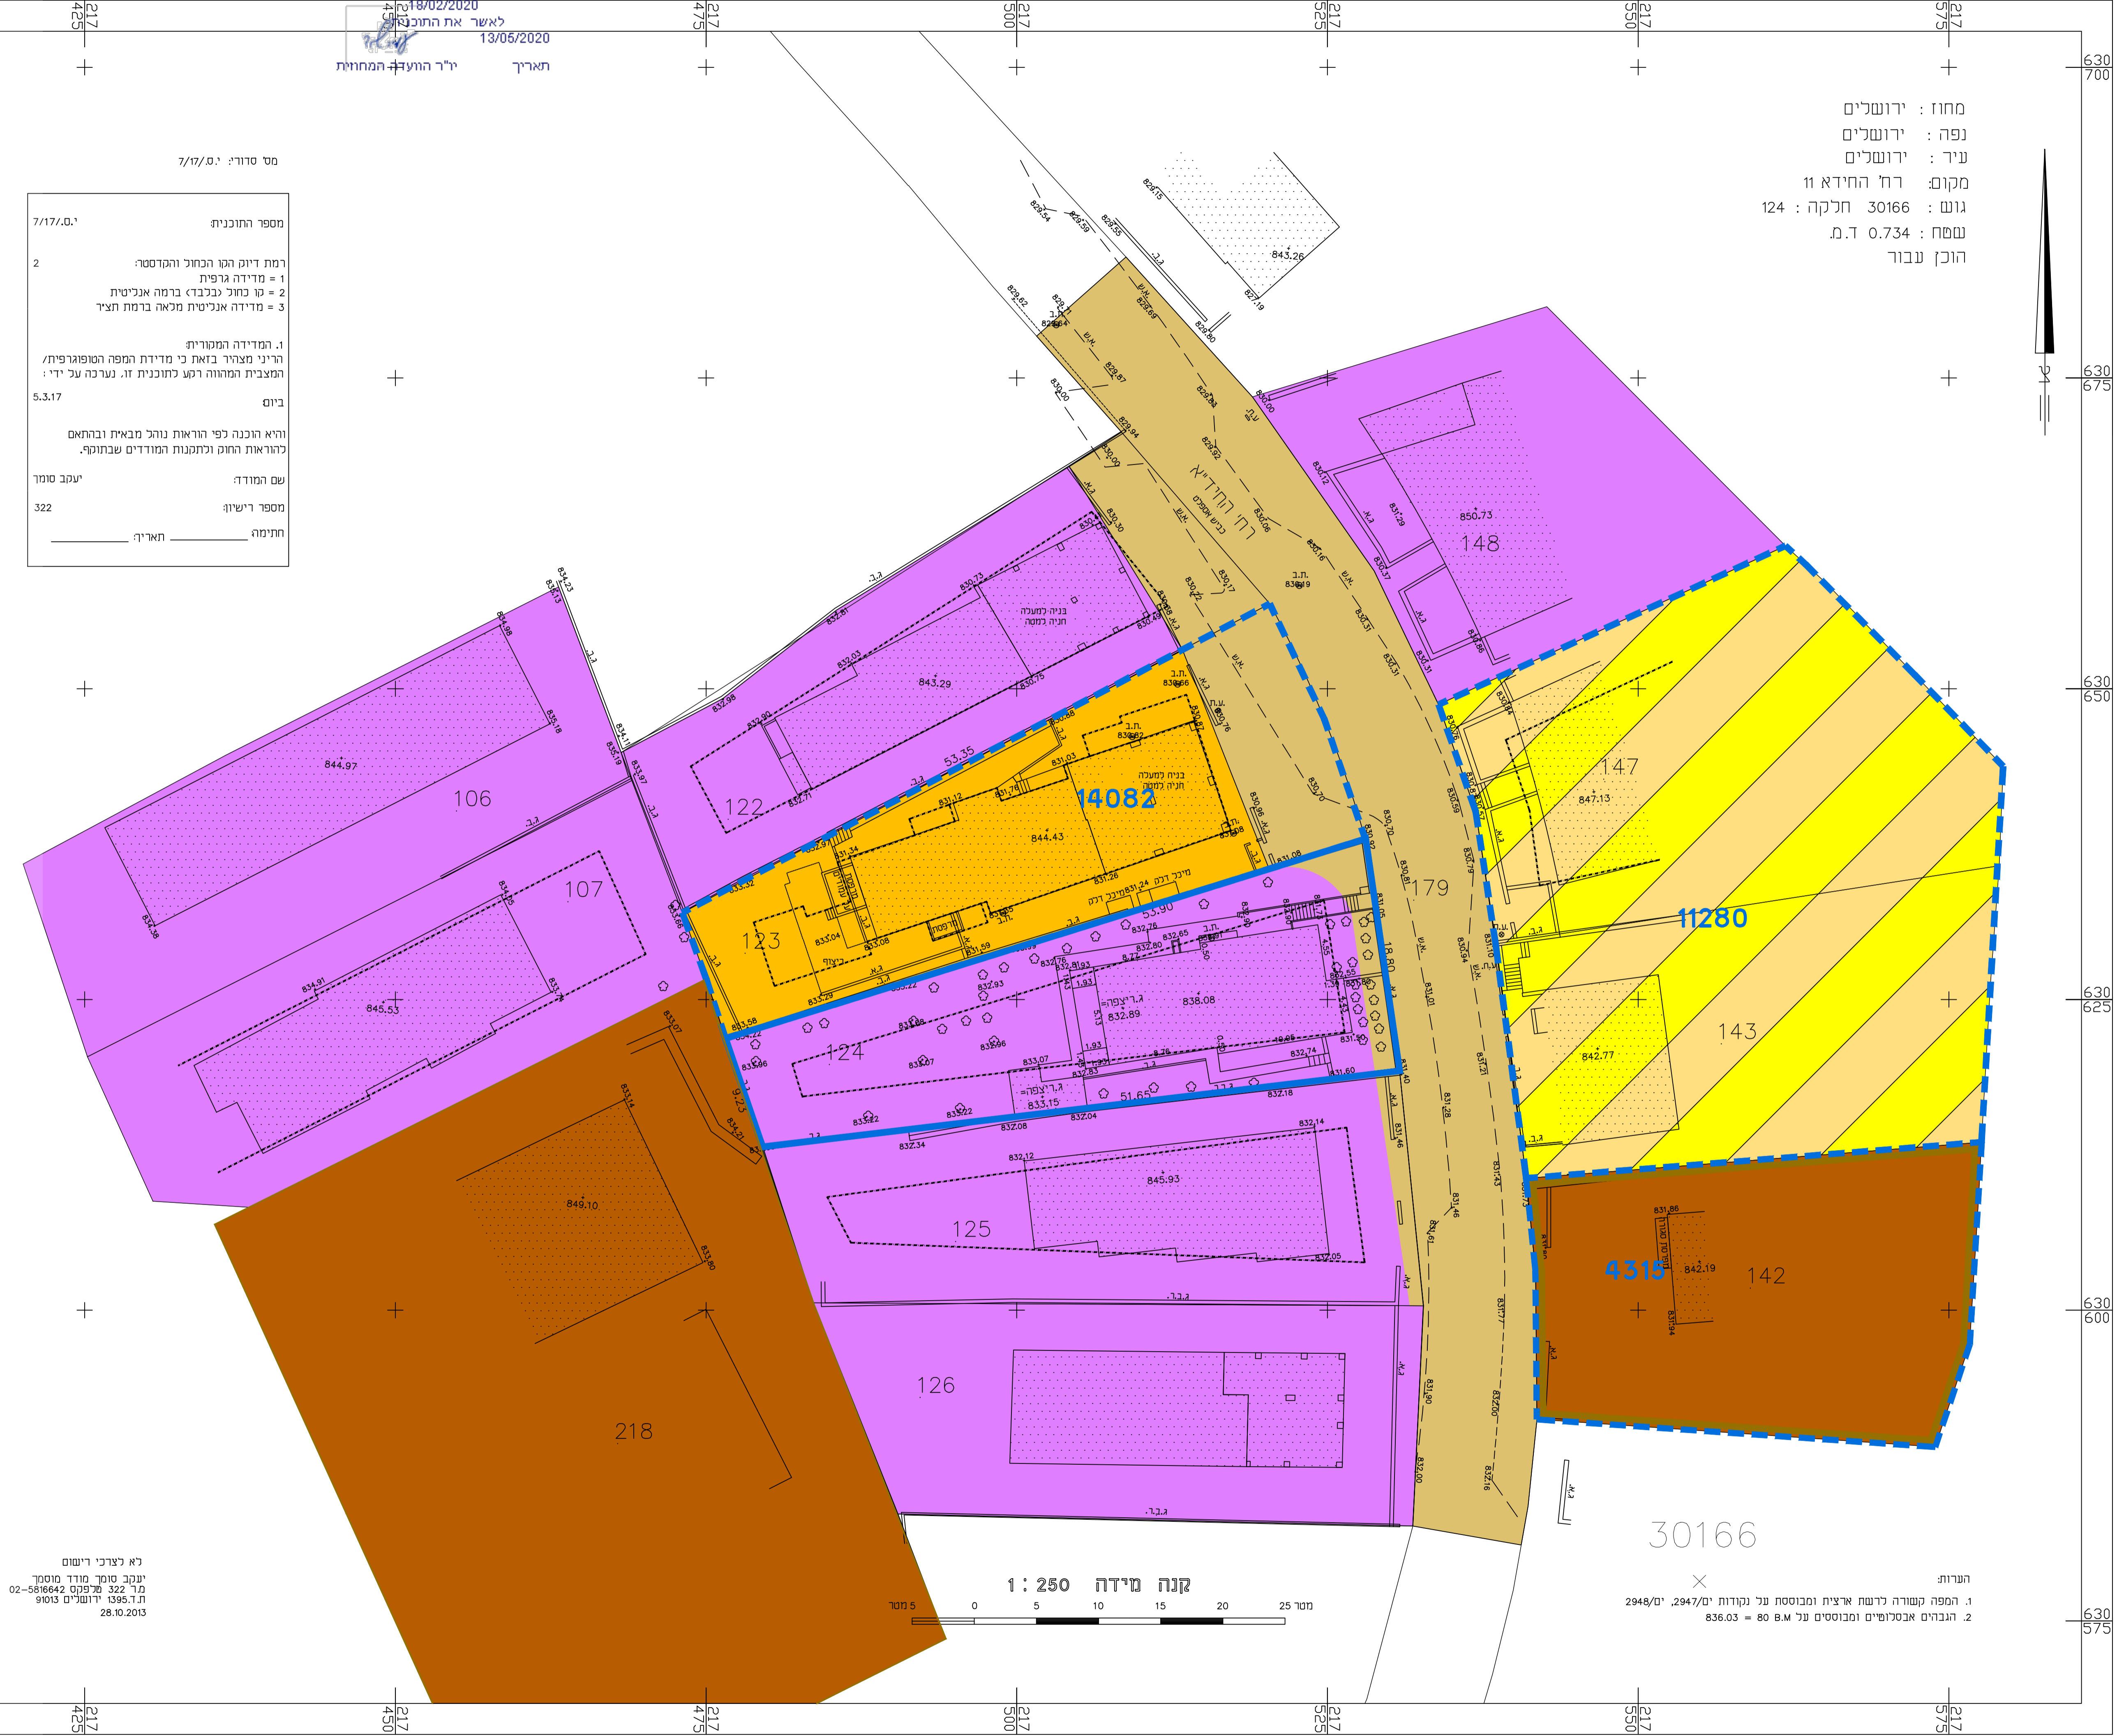

קנה מידה 1 : 250

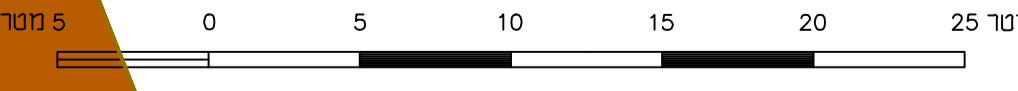

30166

הערות:  
1. המפה קשורה לרשח ארצית ומבוססת על נקודות י"ס/2947, י"ס/2948  
2. הגבהים אבסולוטיים ומבוססים על גובה 80 מ.מ = 836.03

לא לצרכי רישום  
יעקב סומך מודד מסומך  
מ"ר 322 סלפנקס 02-5816642  
ת.ד.1395 ירושלים 91013  
28.10.2013

PRODUCED BY AN AUTODESK EDUCATIONAL PRODUCT

PRODUCED BY AN AUTODESK EDUCATIONAL PRODUCT