חוק התכנון והבניה, התשכ"ה - 1965
משרד האוצר - מחוז ירושלים
הועדה המחוזית החליטה ביום :
04/11/2018
להפקיד את התכנית
16/07/2019
יו"ר הועדה המחוזית תאריך

תכנית 101-0627877 23/06/2019 11:11:46 נספח מצב מאושר

מצב מאושר
קנ"מ 1:250

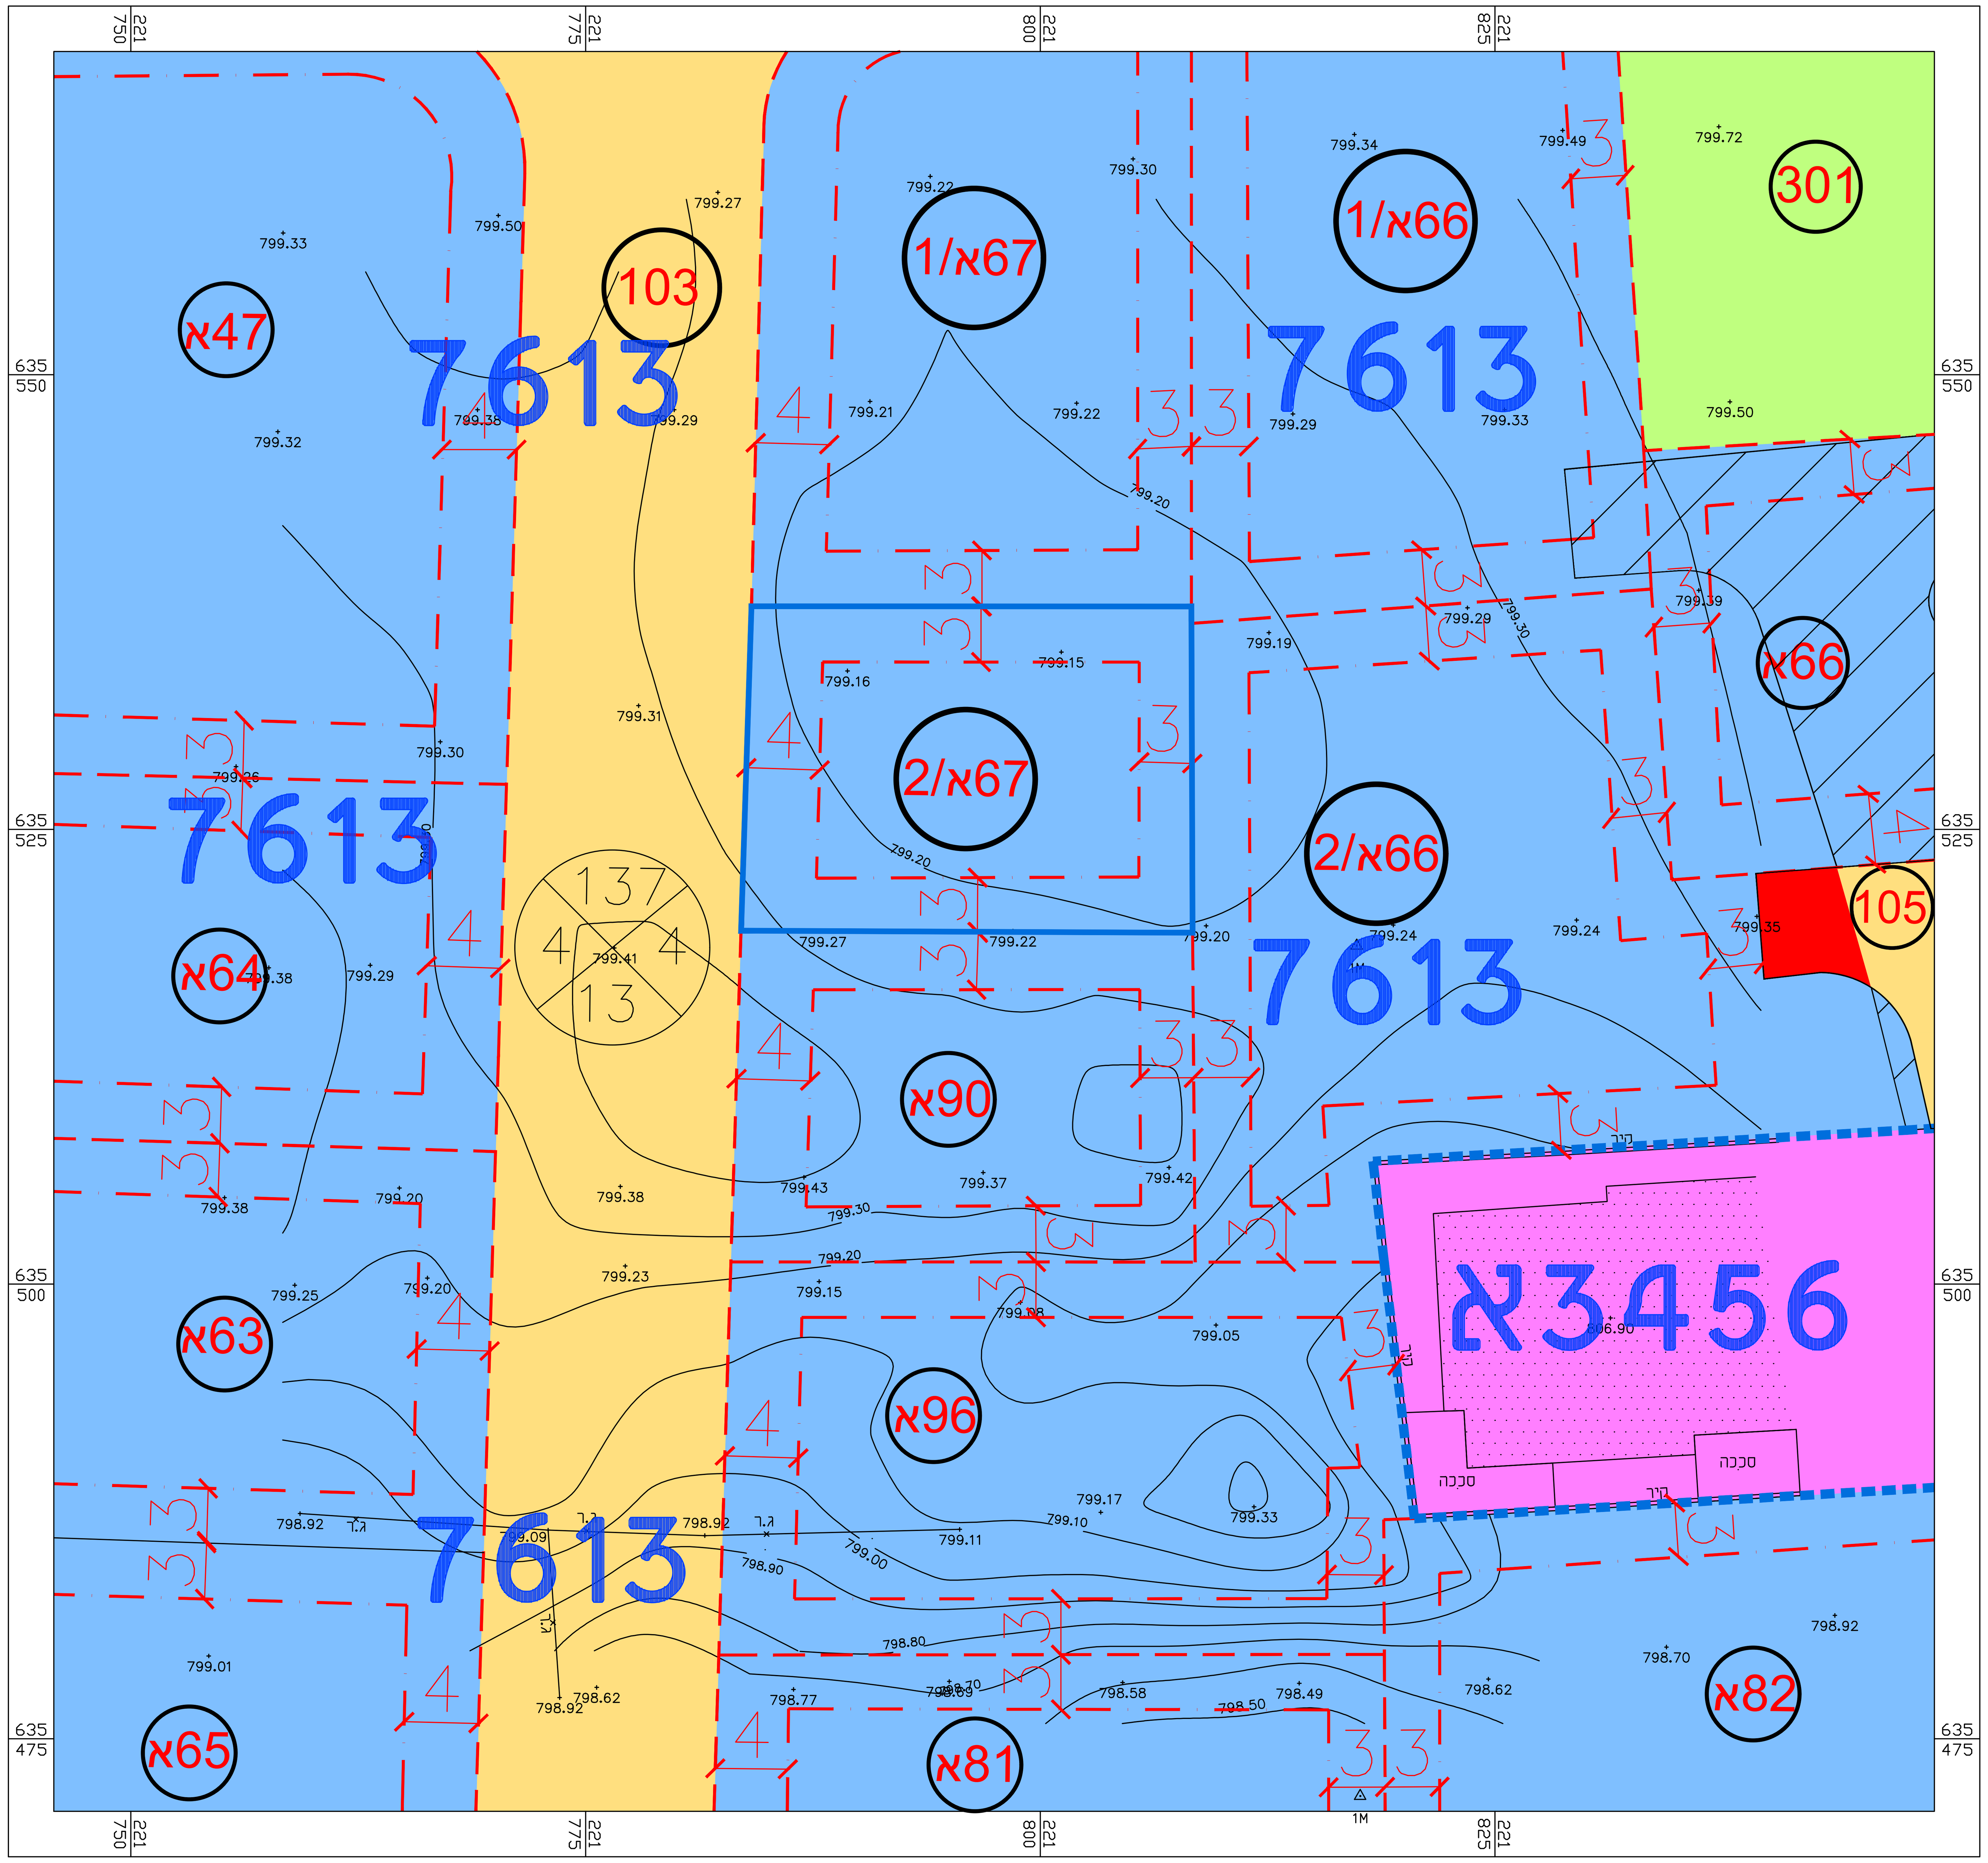

מקרא מצב מאושר

- גבול תכנית
- גבול תכנית מאושרת
- דרך מאושרת
- אזור מגורים 2
- אזור מגורים 1 מיוחד
- שטח פתוח ציבורי
- בניין קיים מאושר
- דרך מאושרת
- דרך לביטול
- מספר תכנית מאושרת — 7613, א3456
- מספר תא שטח חדש — א66
- גבול תא שטח חדש
- קו בניין חדש
- רוזטה — מספר הדרך, קווי בניין, רוחב הדרך

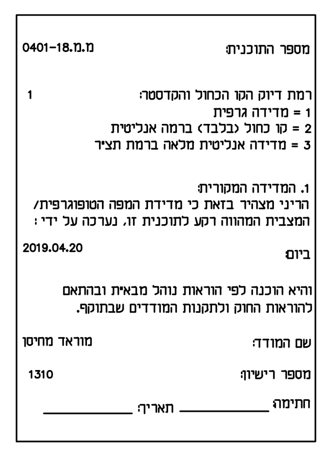

חוק התכנון והבנייה, התשכ"ה - 1965
תכנית מתאר מקומית

תכנית מספר	101-0627877
תוספת קומות ויח"ד שועפאט ירושלים	
תשריט מצב מאושר	**קנ"מ 1:250**
מחוז	ירושלים
מרחב תכנון מקומי	ירושלים
רשות מקומית	ירושלים
ישוב	ירושלים
שטח התכנית	0.438 ד'
תאריך	19/06/2019

שמות וחתימות:

עורך התכנית	שם: בשיר טויל-אדריכל	חתימה :
	כתובת : ת.ד 5394 טייבה המשולש 40400	
	טלפון : 02-5865426 / פקס : 02-5865426	דוא"ל bashir.tawil@yahoo.com