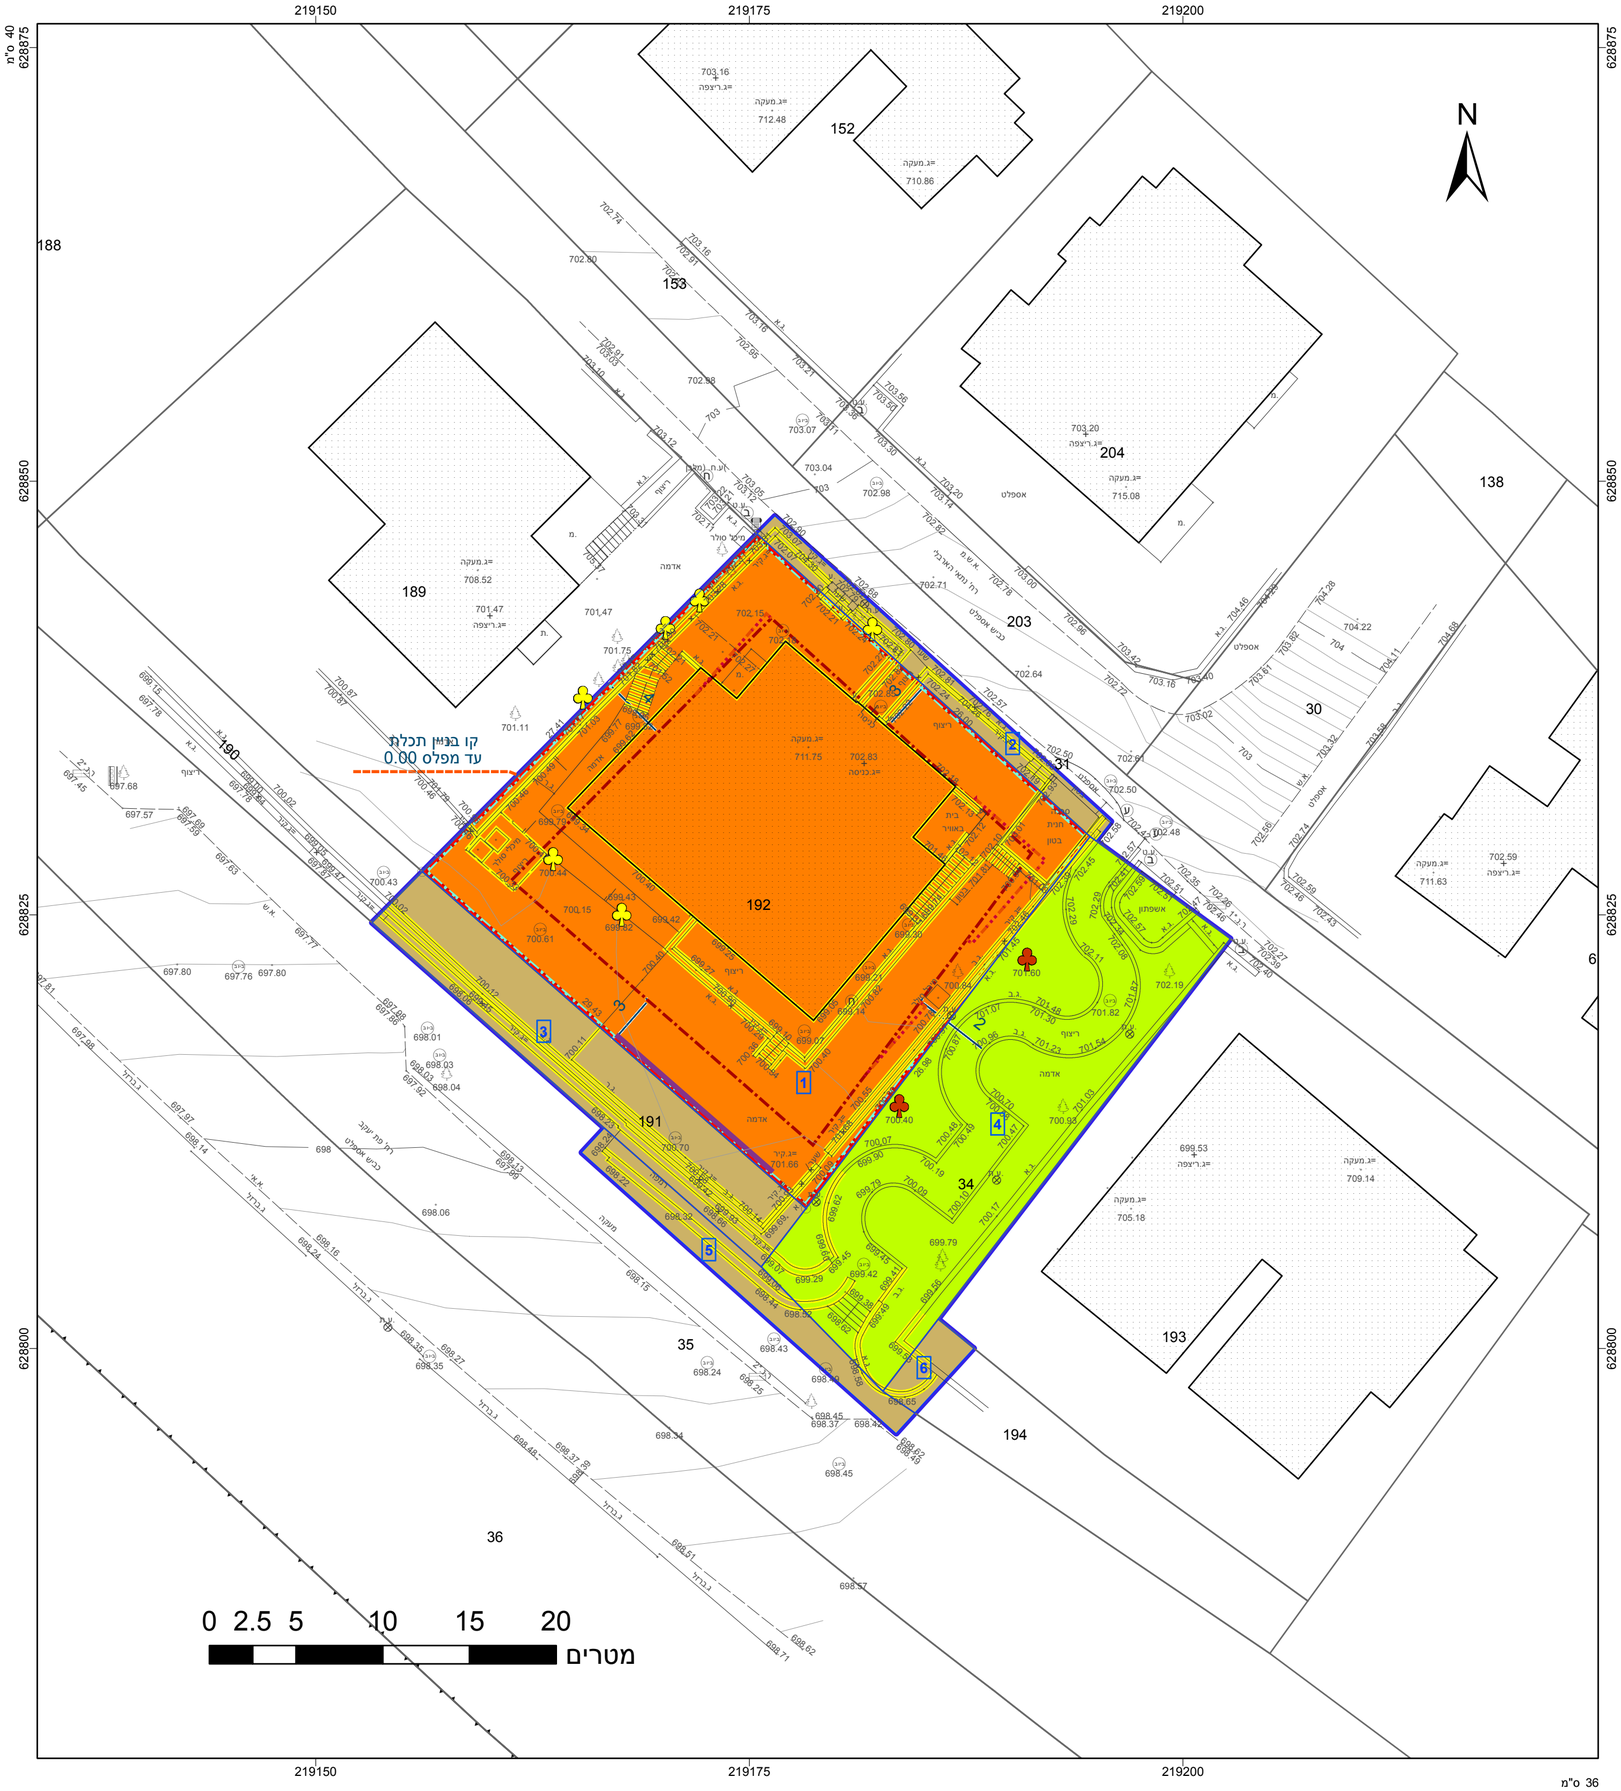

מקרא

- מגורים ד
- שטח ציבורי פתוח
- דרך מאושרת
- מבנה להריסה
- קו-בנין
- קו בנין
- קו בנין עילי
- קו בנין תחתי/תת קרקעי
- חזית מסחרית
- להריסה
- קו עזר4
- מידות
- עץ/עצים לשימור
- עץ/עצים לעקירה

תרשים התמצאות - קנ"מ 1:4000

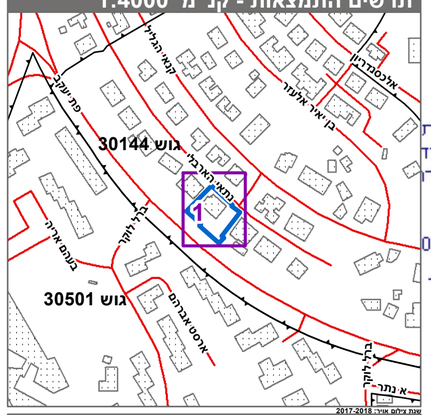

תרשים סביבה - קנ"מ 1:1000

חוק התכנון והבנייה, התשכ"ה - 1965

תכנית מתאר מקומית

מס' 101-0721902

בנין חדש למגורים ברחוב ניתאי הארבלי 42

תשריט מצב מוצע	גיליון 1 מתוך 1
מחוז	ירושלים
מרחב תכנון מקומי	ירושלים
רשות מקומית	ירושלים
ישוב	ירושלים
תכנית בסמכות	מחוזית
איחוד וחלוקה	ללא איחוד וחלוקה
היתרים או הרשאות	תכנית שמכוחה ניתן להוציא היתרים או הרשאות
מונה תדפיס התשריט	12
מועד הפקה	08/07/2019 15:00
שטח התכנית	1.288 דונם קנה מידה 1:250

אישורים בתכנית מס' 101-0721902

שמות*

מגיש התכנית	דוד טראו תאגיד:	
עורך ראשי	אדריכל פרגולה תאגיד: דלה פרגולה אדריכלים בע"מ	

חוק ה... 1965
מחוז ה...
משרד האוצר - מחוז ירושלים
הוועדה המחוזית החליטה ביום :
20/05/2019
להפקיד את התכנית
0/2019 16/07/2019
תאריך הוועדה המחוזית תאריך

בעלי ענין בקרקע*

בעלים	תאגיד:
בעלים	עדנה אלון תאגיד:
בעלים	שמואל בורכוב תאגיד:
בעלים	יוסף דוויק תאגיד:
בעלים	דוד טראו תאגיד:
בעלים	איתן יששכרוף תאגיד:
בעלים	בנימין מעודה תאגיד:
בעלים	מרגלית מעודה תאגיד:
בעלים	ארז משה תאגיד:
בעלים	עקיבא שמחון תאגיד:

טבלת גושים וחלקות*

מספר גוש	חלק/ כל הגוש	מספרי חלקות בשלמות	מספרי חלקות בחלקיות
30144	חלק	34, 191-192	31, 35, 194

* הרשימה המלאה מפורטת בהוראות התכנית / בהודעה שפורסמה בעיתונות וברשומות

הריני מצהיר בזאת כי המפה הטופוגרפית/המצבית המהווה רקע לתכנית זו, נערכה על ידי ביום 08.01.19 והיא הוכנה לפי הוראות נוהל מבא"ת ובהתאם להוראות החוק ולתקנות המודדים שבתוקף. דיוק הקו הכחול והקדסטר:מדידה אנליטית מלאה ברמת תצ"ר

שם המודד	מספר רשיון	חתימה	תאריך
אלסטר ראובן	502		