


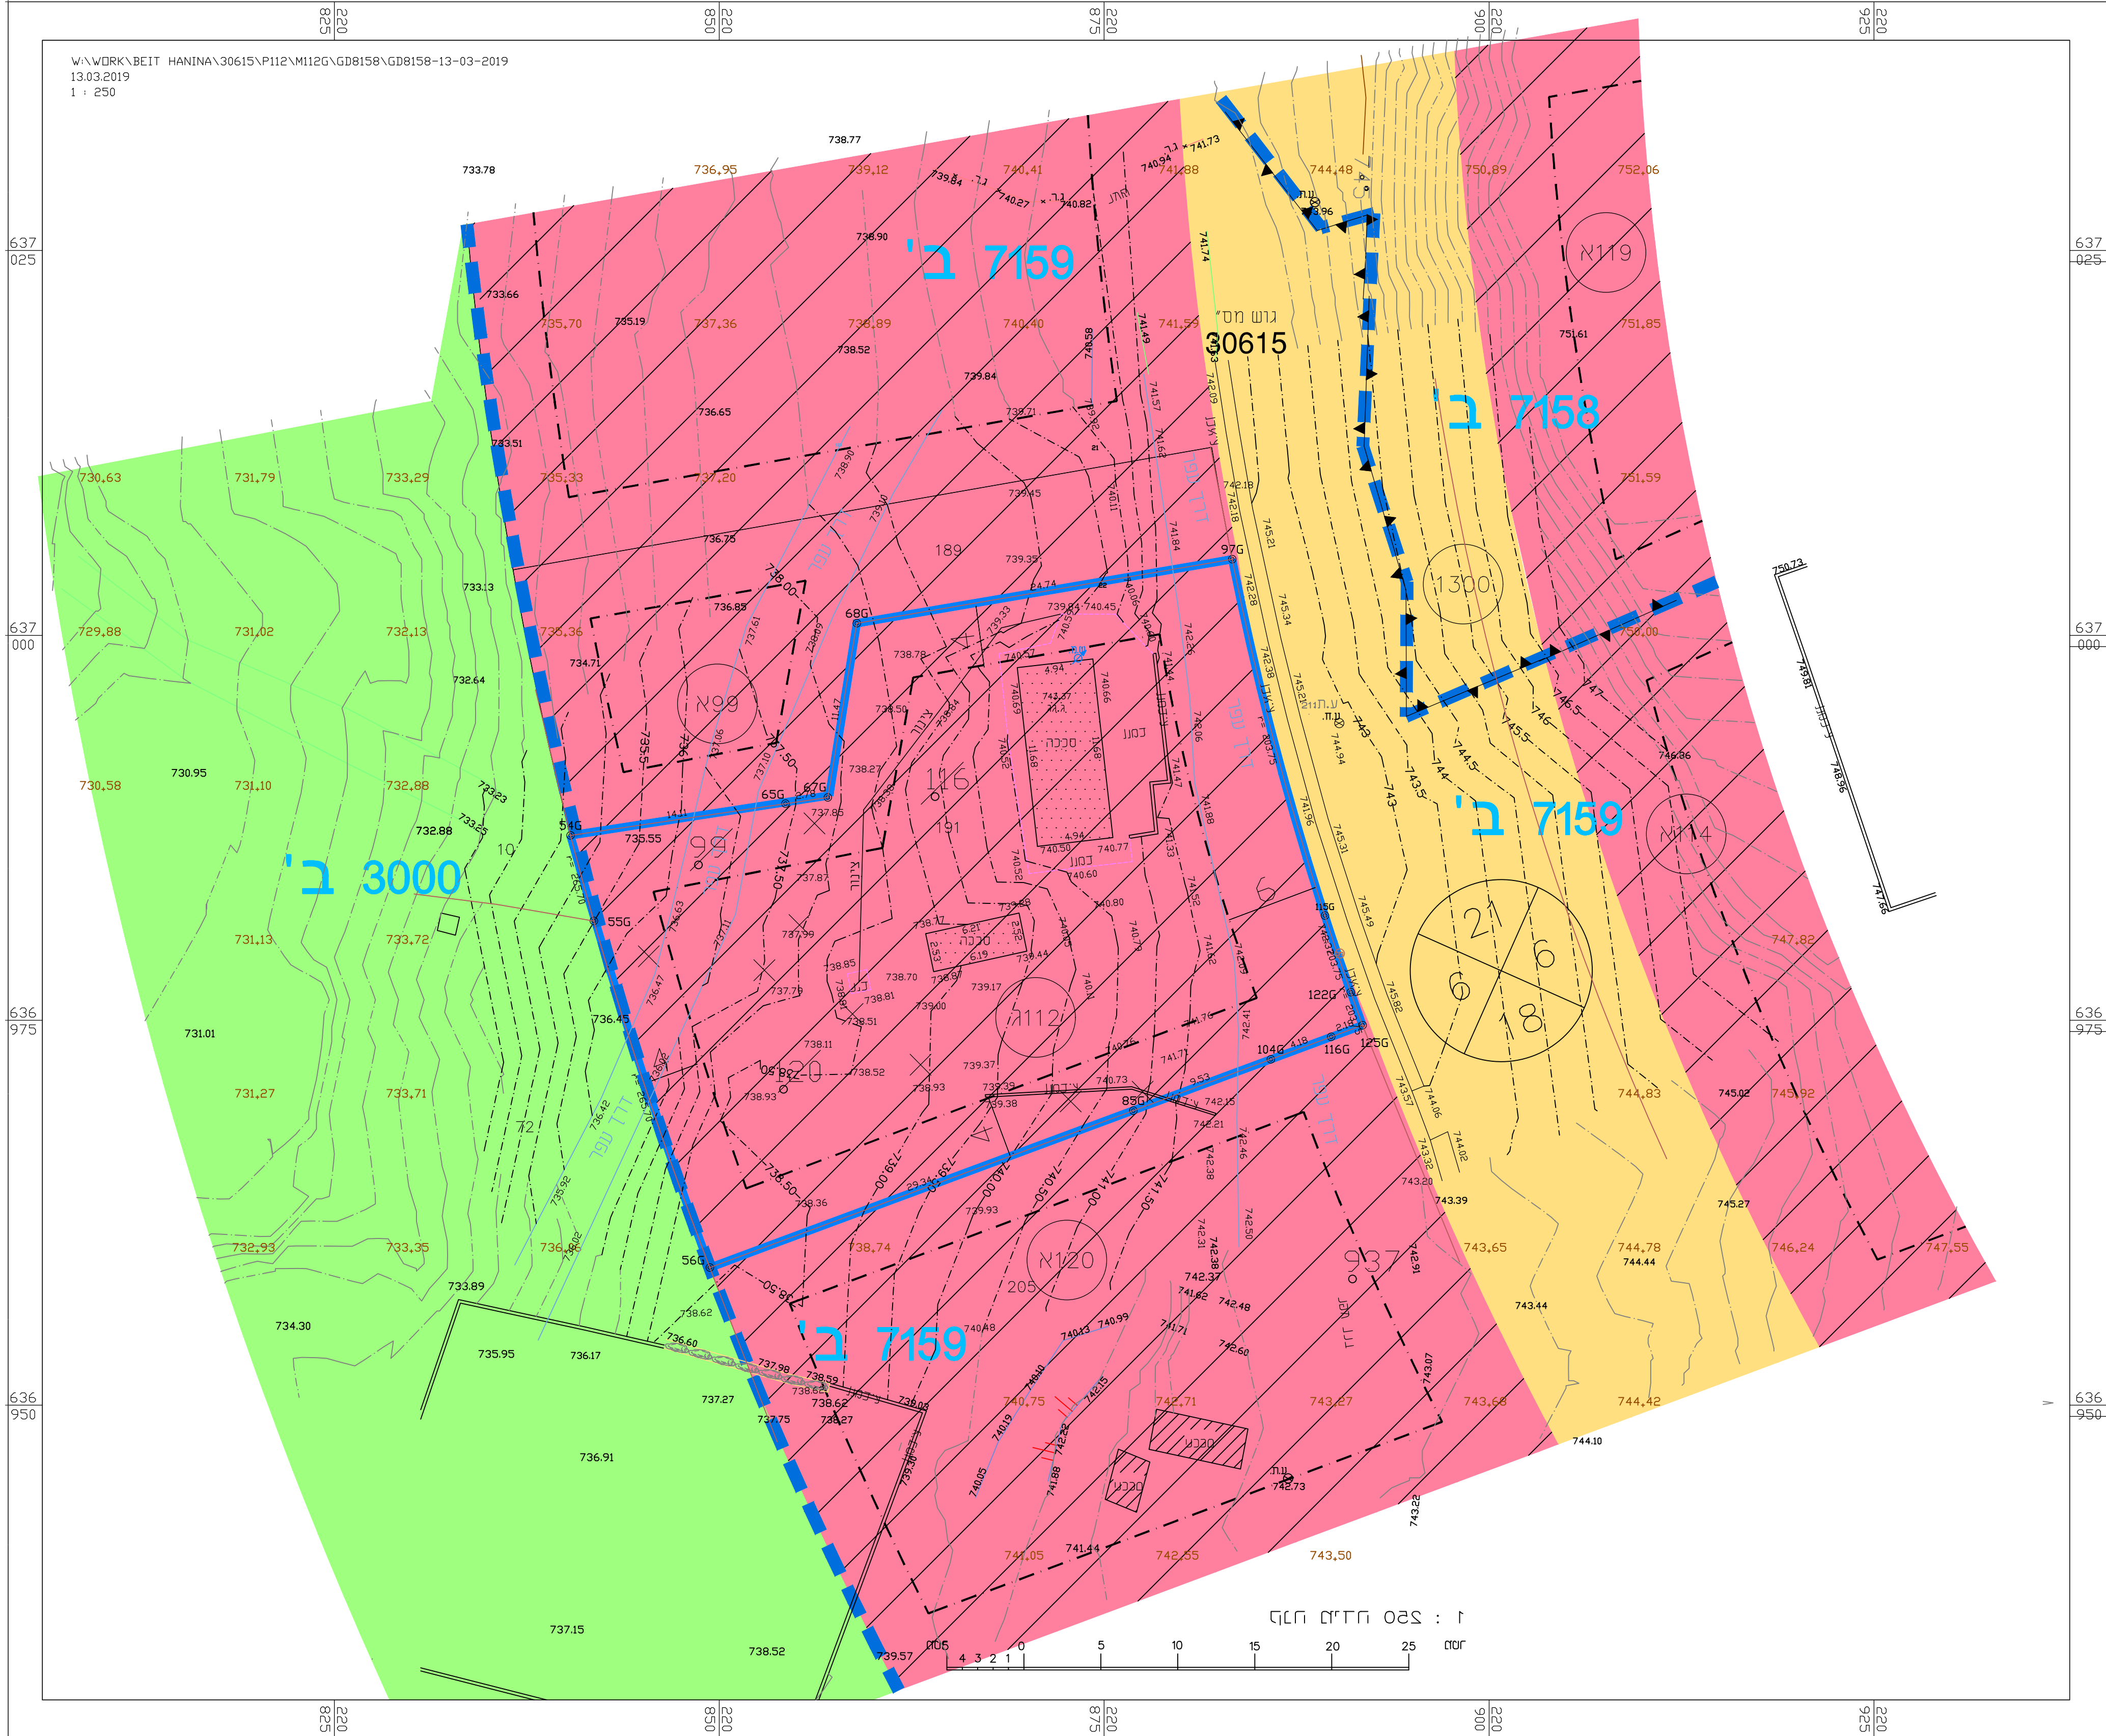


מצב מאושר קנ"מ 1:250




מקרא מצב מאושר

- גבול תכנית מוצעת
- גבול תכנית מאושרת
- מס' תכנית מאושרת
- 7159 ב'
- דרך קיימת או מאושרת
- אזור מגורים ו מיוחד
- שטח נוף פתוח
- בניין קיים
- קו בניין מאושר
- גבול חלקה מאושרת
- גבול גוש
- מס' גוש
- מס' מגרש מאושר
- גבול חלקה לביטול
- מס' חלקה לביטול
- מספר הדרך
- קו בניין
- רוחב הדרך

תרשים המקום קנה מידה 1: 2500

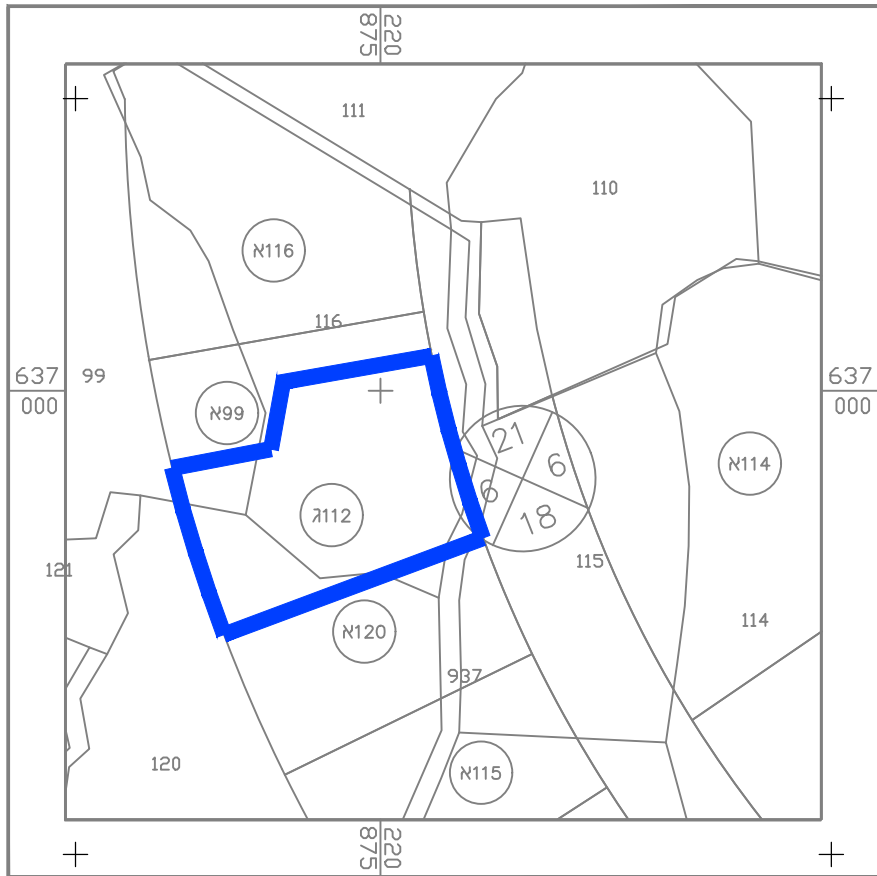

תרשים הסביבה קנה מידה 1: 5000

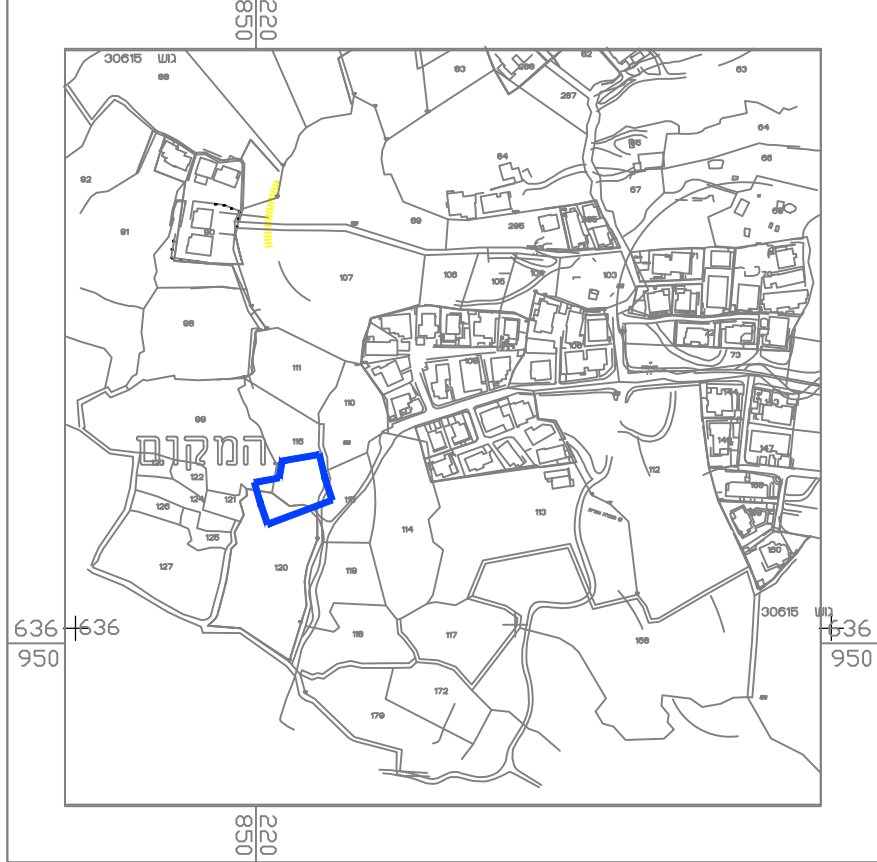

הערות
1. הקוא' מבוססות על רשת נקודות ארצית G.P.S13082D,18552D
2. הגרבר מבוססים על נקודה G.P.S 13802D שגובהה 735.915

חוק התכנון והבנייה, התשכ"ה - 1965
תכנית מפורטת

מס' 101-0608521

תוספת בזכויות בניה
ושינוי קווי בניין בשכונת
בית חנינא

מצב מאושר גליון 1 מתוך 1

שם הנספח	קנ"מ
מצב מאושר	1:250
תרשים מקום	1:4250
תרשים סביבה	1:5000

תאריך 14/03/2019

הריני מצהיר בזאת כי מידת המפה הטופוגרפית/המצבית המהווה רקע לתכנית זו, נערכה על ידי ביום: 19-03-19... והיא הוכנה לפי נוהל מבאית וברחאם להוראות החוק ולתקנות המודדים שבתוקף. דיוק המו הכחול והקדסטר: מדידה גרפית/ מו הכחול (נלבד) ברמה אנליטית/ מדידה אנליטית מלאה ברמת תציר (כולל המו הכחול) תאופיק גבארה 991 מספר רשיון שם המודד

שמות וחתימות:

עורך התוכנית	שם:	אילן אפרת	חתימה:
	תאריך:		