חוק התכנון והבניה, התשכ"ה - 1965
משרד האוצר - מחוז ירושלים
הוועדה המחוזית החליטה ביום :
21/10/2018
להפקיד את התכנית
04/08/2019
תאריך
יו"ר הוועדה המחוזית
מס סידורי : JR1909-04-18
תכנית 101-0643247 22/07/2019 10:28:29

מחוז : ירושלים
נפה : ירושלים
עיר : ירושלים
המקום : בית חנינא
גוש : 30614
חלקה : 236
שטח החלקה : 997 מ"ר

1. חלוקה

מגורים	מספרי החלקות			השטחים בדונם מטר
	ת.ב.ע./ח.ש.צ	ארעי	סופי	
דרך		1		0. 737
		2		0. 260
			(236)	0. 997

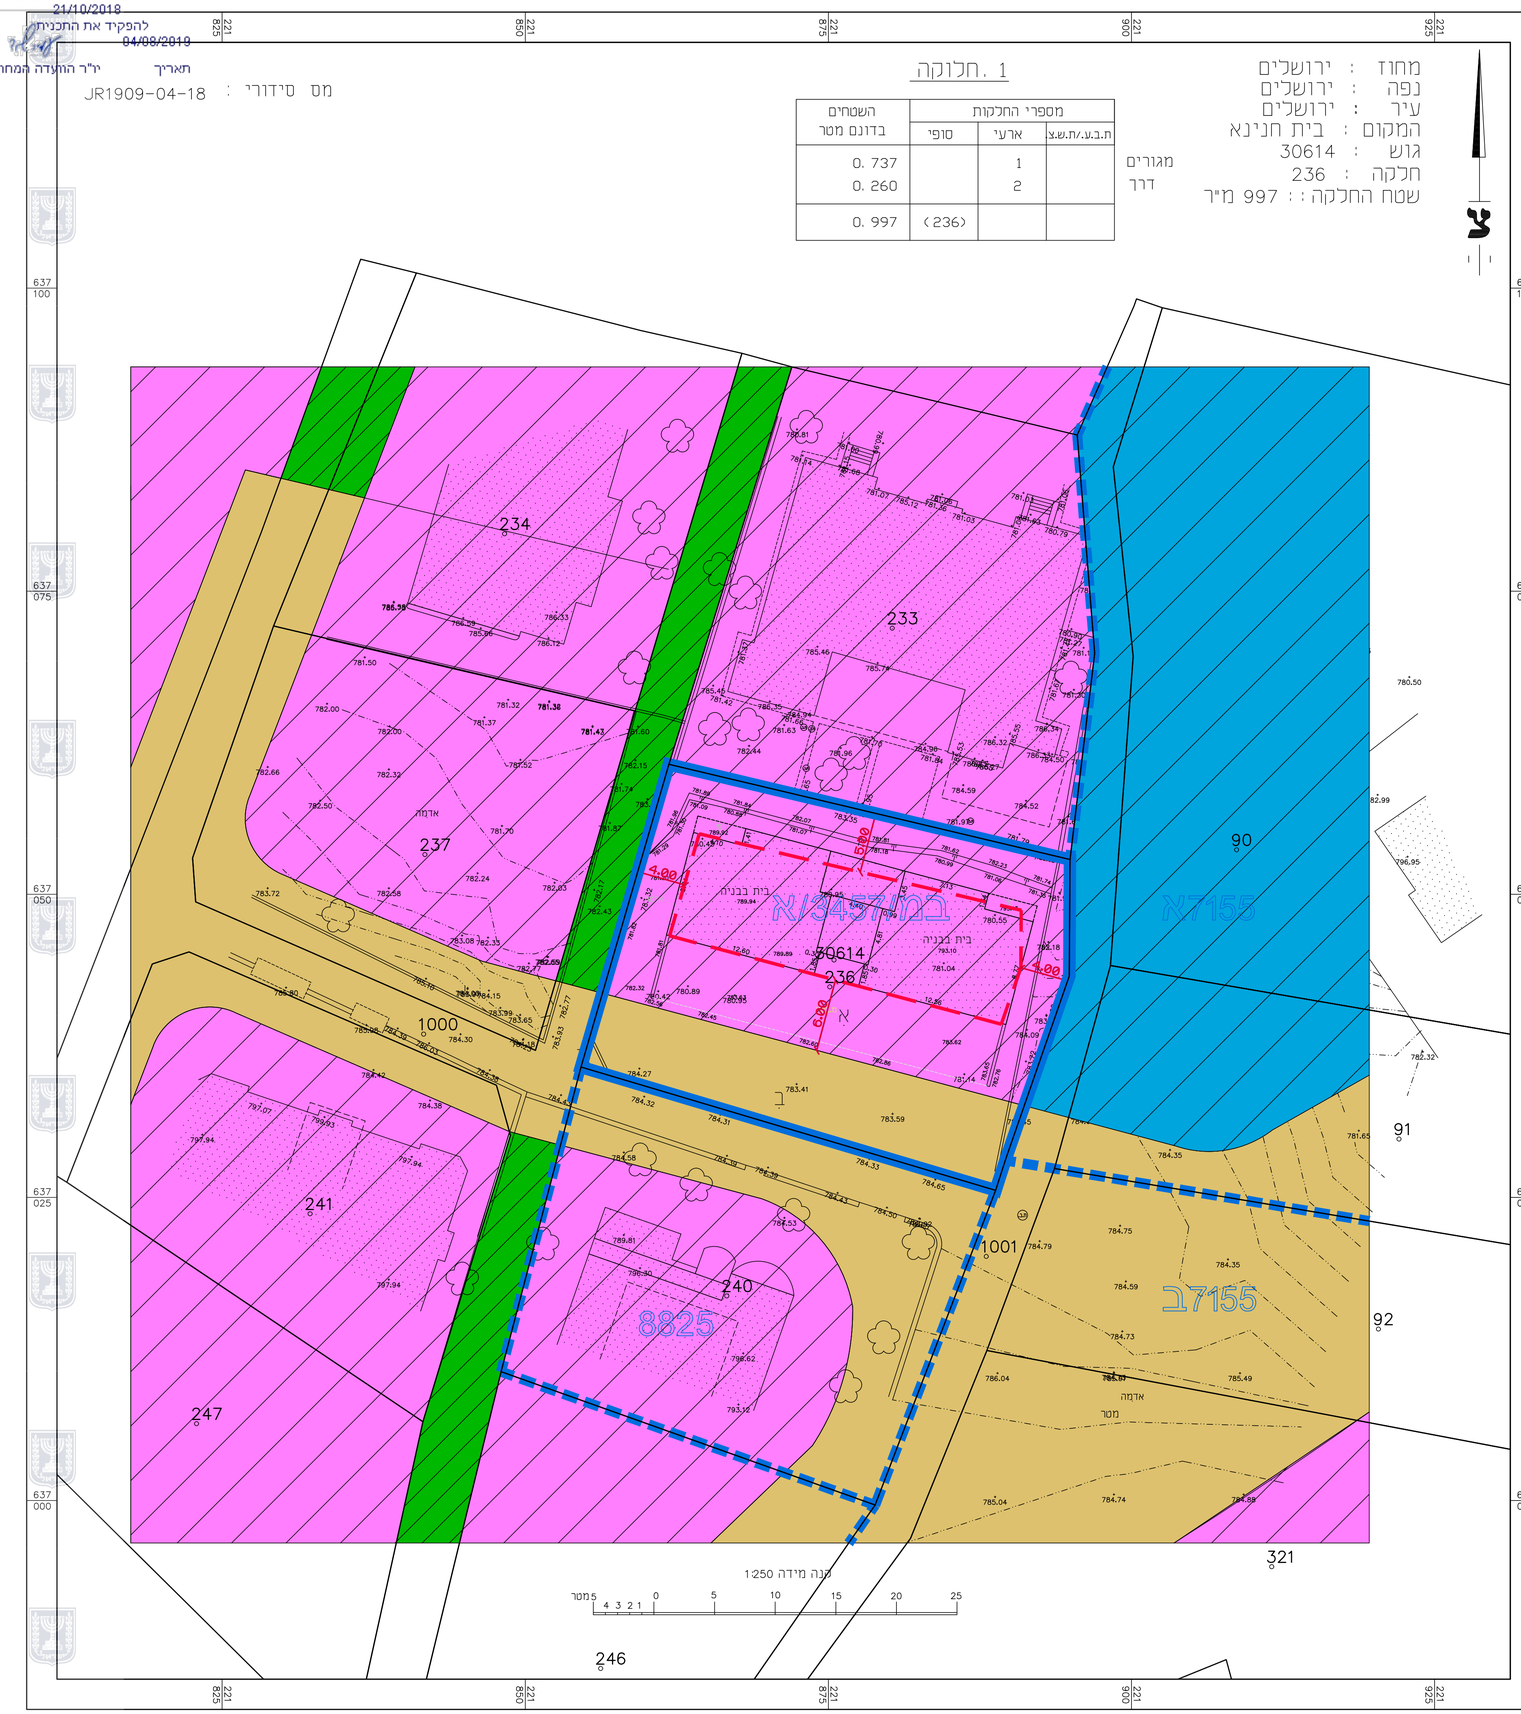

מקרא

- גבול תכנית
- גבול תכנית מאושרת ומספרה (בת/3457/א)
- גבול חלקה ומספרה (236)
- קו בניין מרבי
- אזור מגורים 1 מיוחד
- אזור מגורים 2 מיוחד
- מעבר ציבורי להולכי רגל
- דרך קיימת ו/או מאושרת
- בנין קיים

תרשים סביבה 1:5000

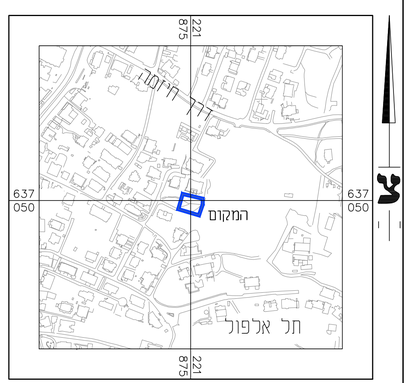

חוק התכנון והבנייה, התשכ"ה - 1965
תכנית מתאר מקומית

101-0643247

תוספת בניה מעל בניין קיים
בית חנינה- ירושלים

תשריט מצב מאושר

תאריך	20.7.2019		
שטח התכנית	0.967 דונם	קנה מידה	1:250

טבלת גושים וחלקות

מספר גוש	חלק\ כל הגוש	מספרי חלקות בשלמותן	מספרי חלקות בחלקיותן
30614	חלק	236	

אישורים

הצהרת המודד

הריני מצהיר בזאת כי מדידת המפה הטופוגרפית/המצבית המהווה רקע לתכנית זו, נערכה על ידי ביום 28/4/2018 והיא הוכנה לפי נוהל מבא"ת ובהתאם להוראות החוק ולתקנות המודדים שבתוקף. דיוק הקו הכחול והקדסטר: מדידה אנליטית מלאה ברמת תצ"ר (כולל הקו הכחול)

עומרי האני	1180		
שם המודד	מספר רשיון	חתימה	תאריך

עורך התכנית

שם: אחמד אבו חוסין, אד'
כתובת: ת.ד. 31925 – ירושלים
חתימה :
מרפון: 050-7417655 פקס: 02-5877213
דואל: abahmed1@gmail.com