


מצב מאושר על פי תכניות

2267, 3614, 9035 א'9035

מק"מ 13109, 14033



קנ"מ 1:250

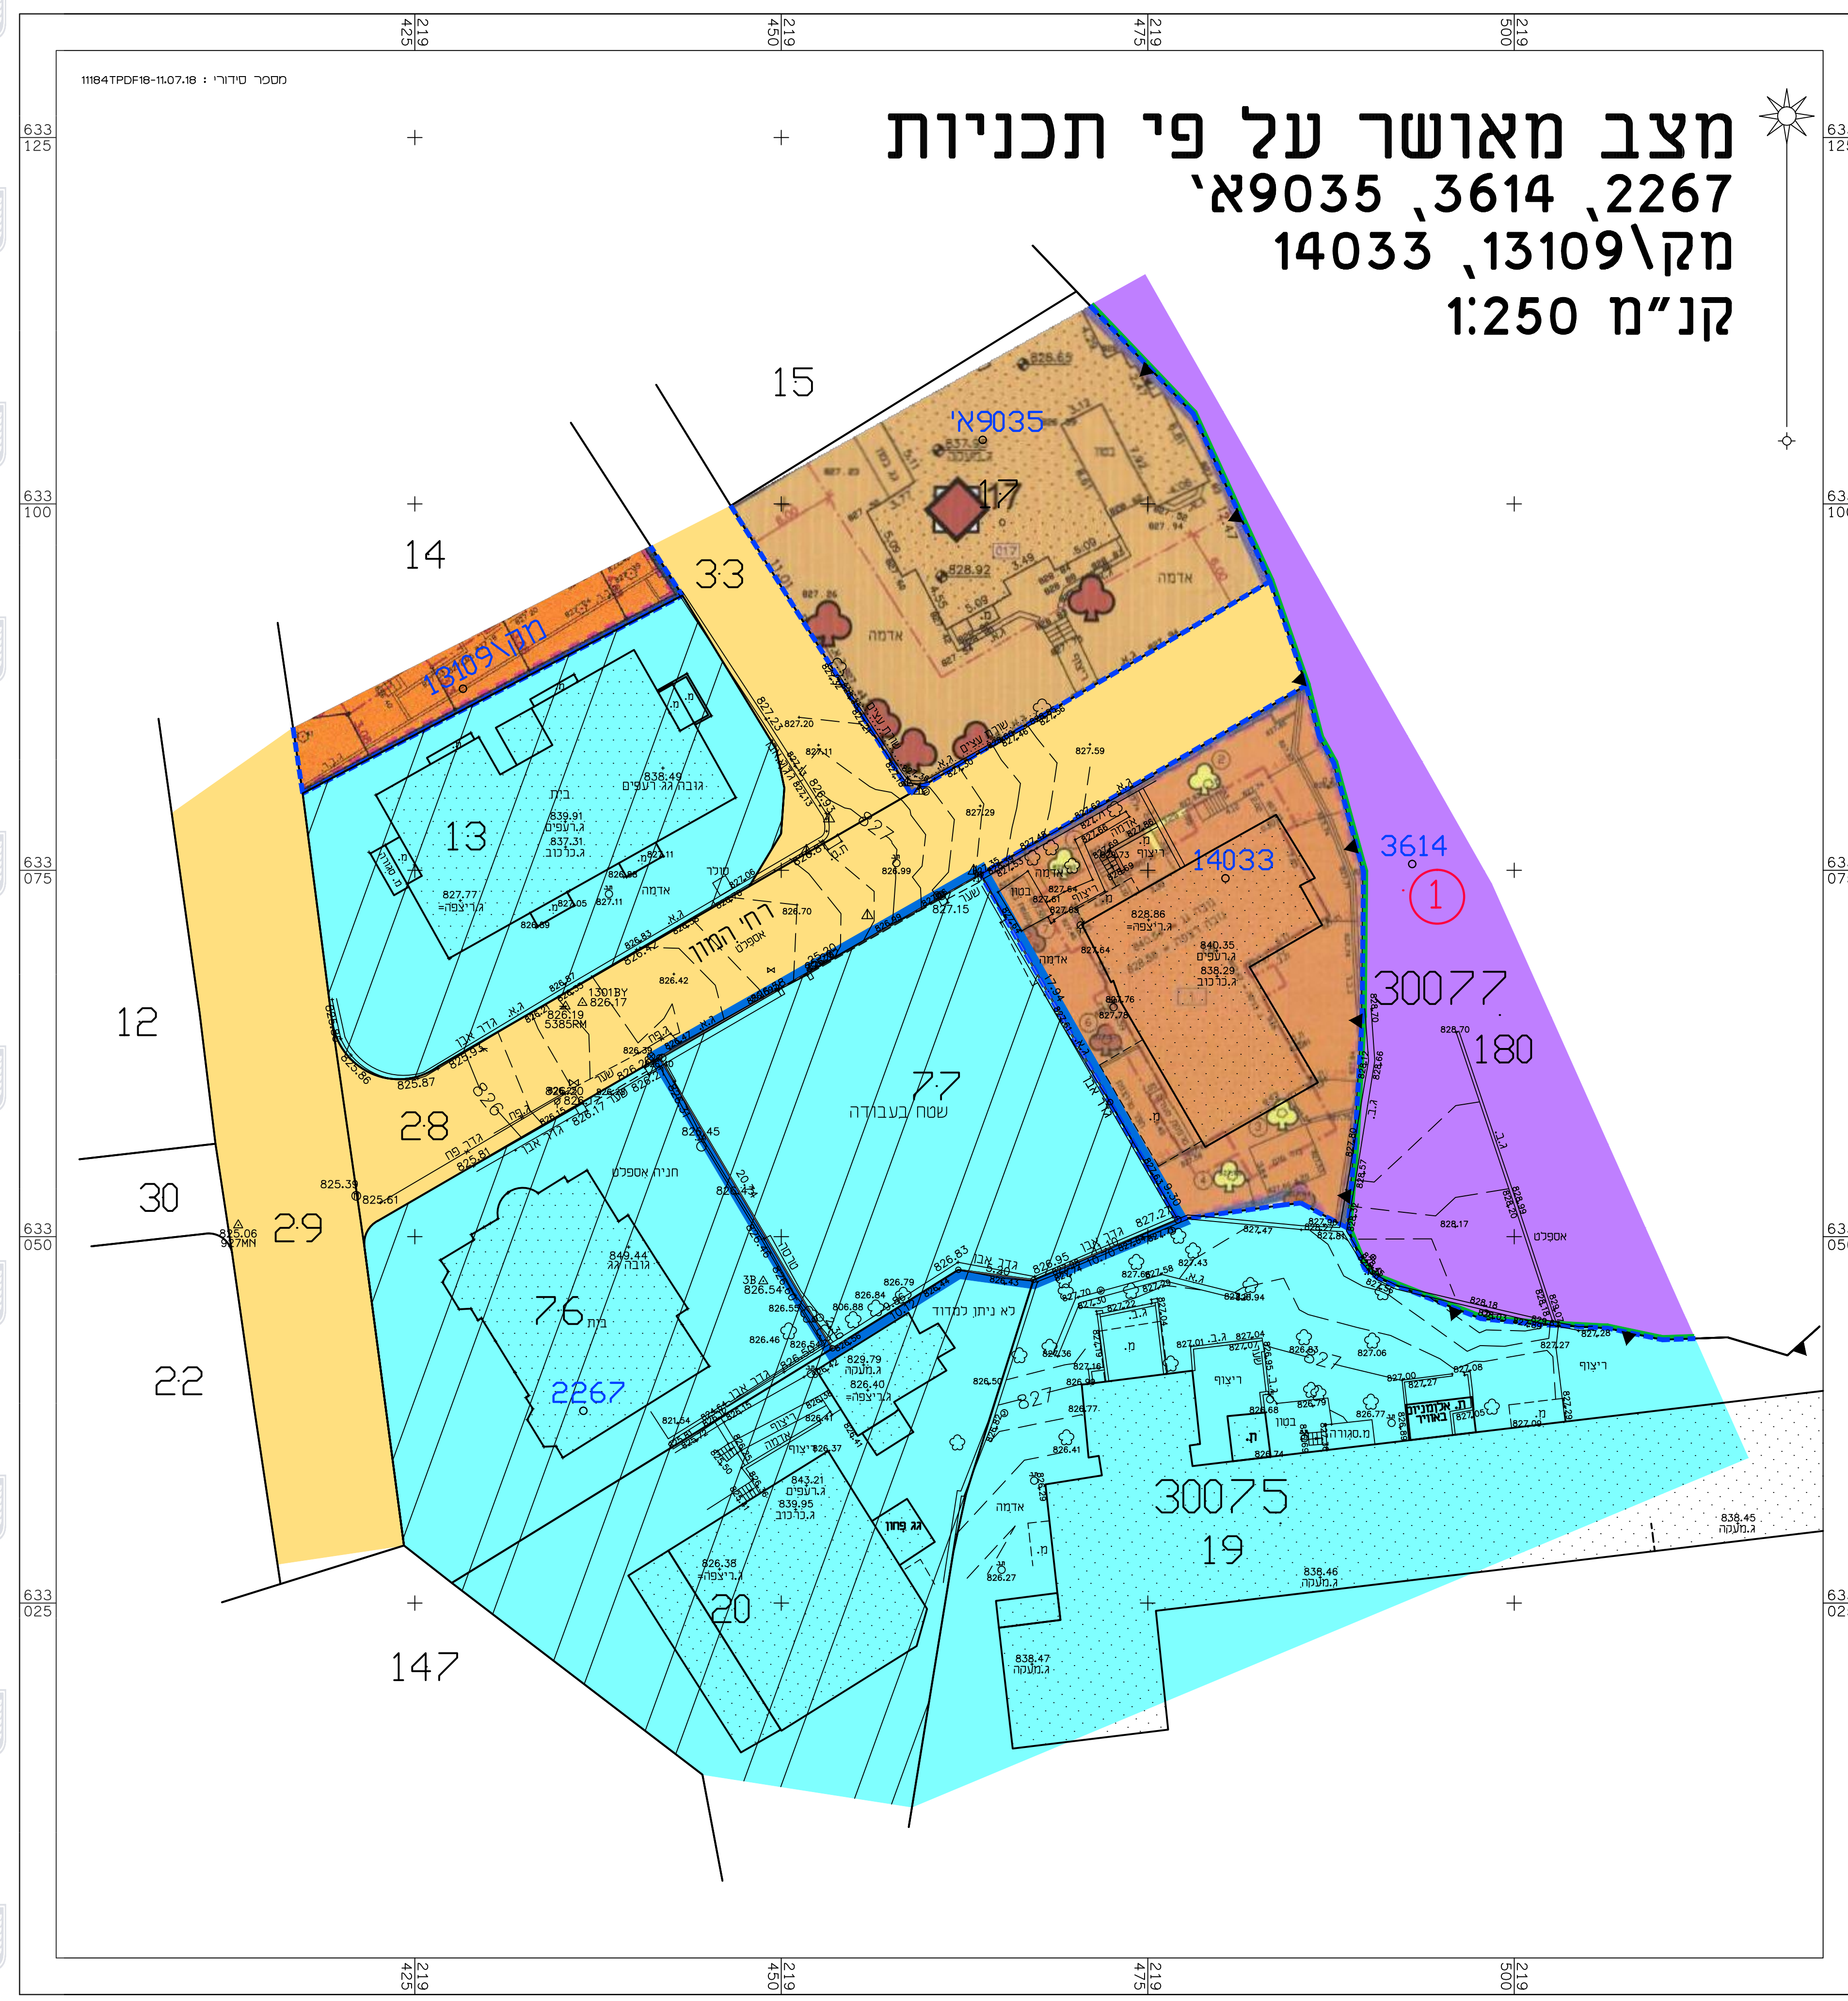

מקרא מצב מאושר

- גבול תכנית
- גבול תכנית מאושרת ומסמרה
- (*) דרך קיימת או מאושרת
- (*) אזור מגורים 2
- מגורים ב'
- מגורים ג'
- (*) שטח מתקן גרדיס לאספקת מים
- אזור/מתחם לשמור
- אזור לשמור
- מבנה לשמור
- מבנה/גדרות ומדרגות דהרסה
- עיצובים לעקירה
- עיצובים לשמור
- סו בנן
- סו בנן עגלי
- בנן קיים
- גבול גוש
- מספר גוש
- גבול חלקה
- מספר חלקה
- גבול תא שטח ומסמרה
- מספר מגרש

(*) אינעודים שלא לפי מבאית 2006

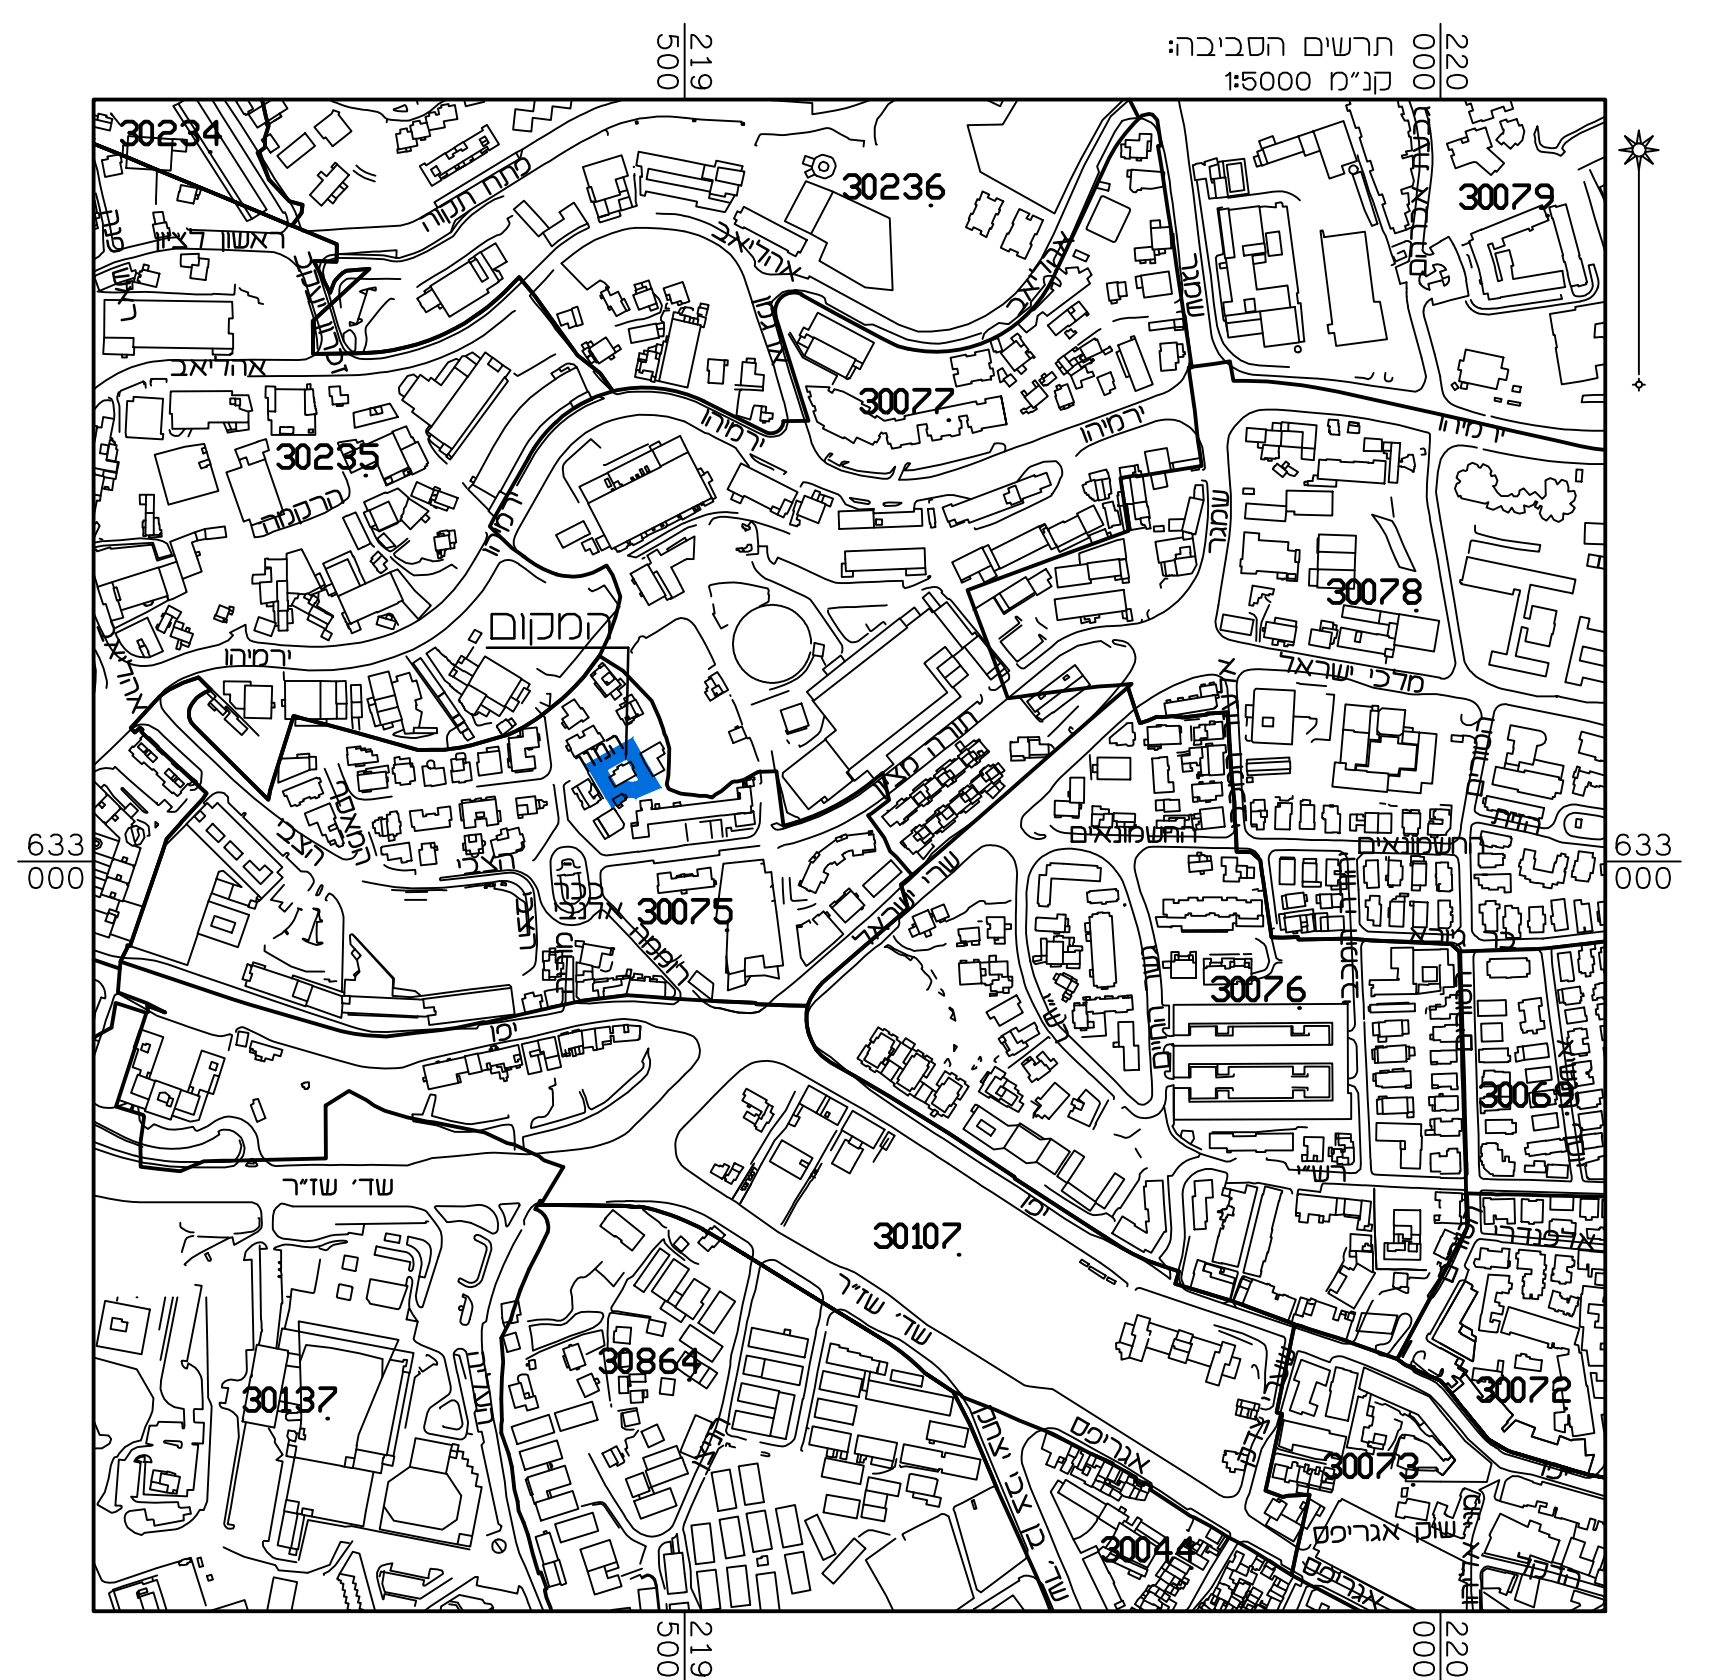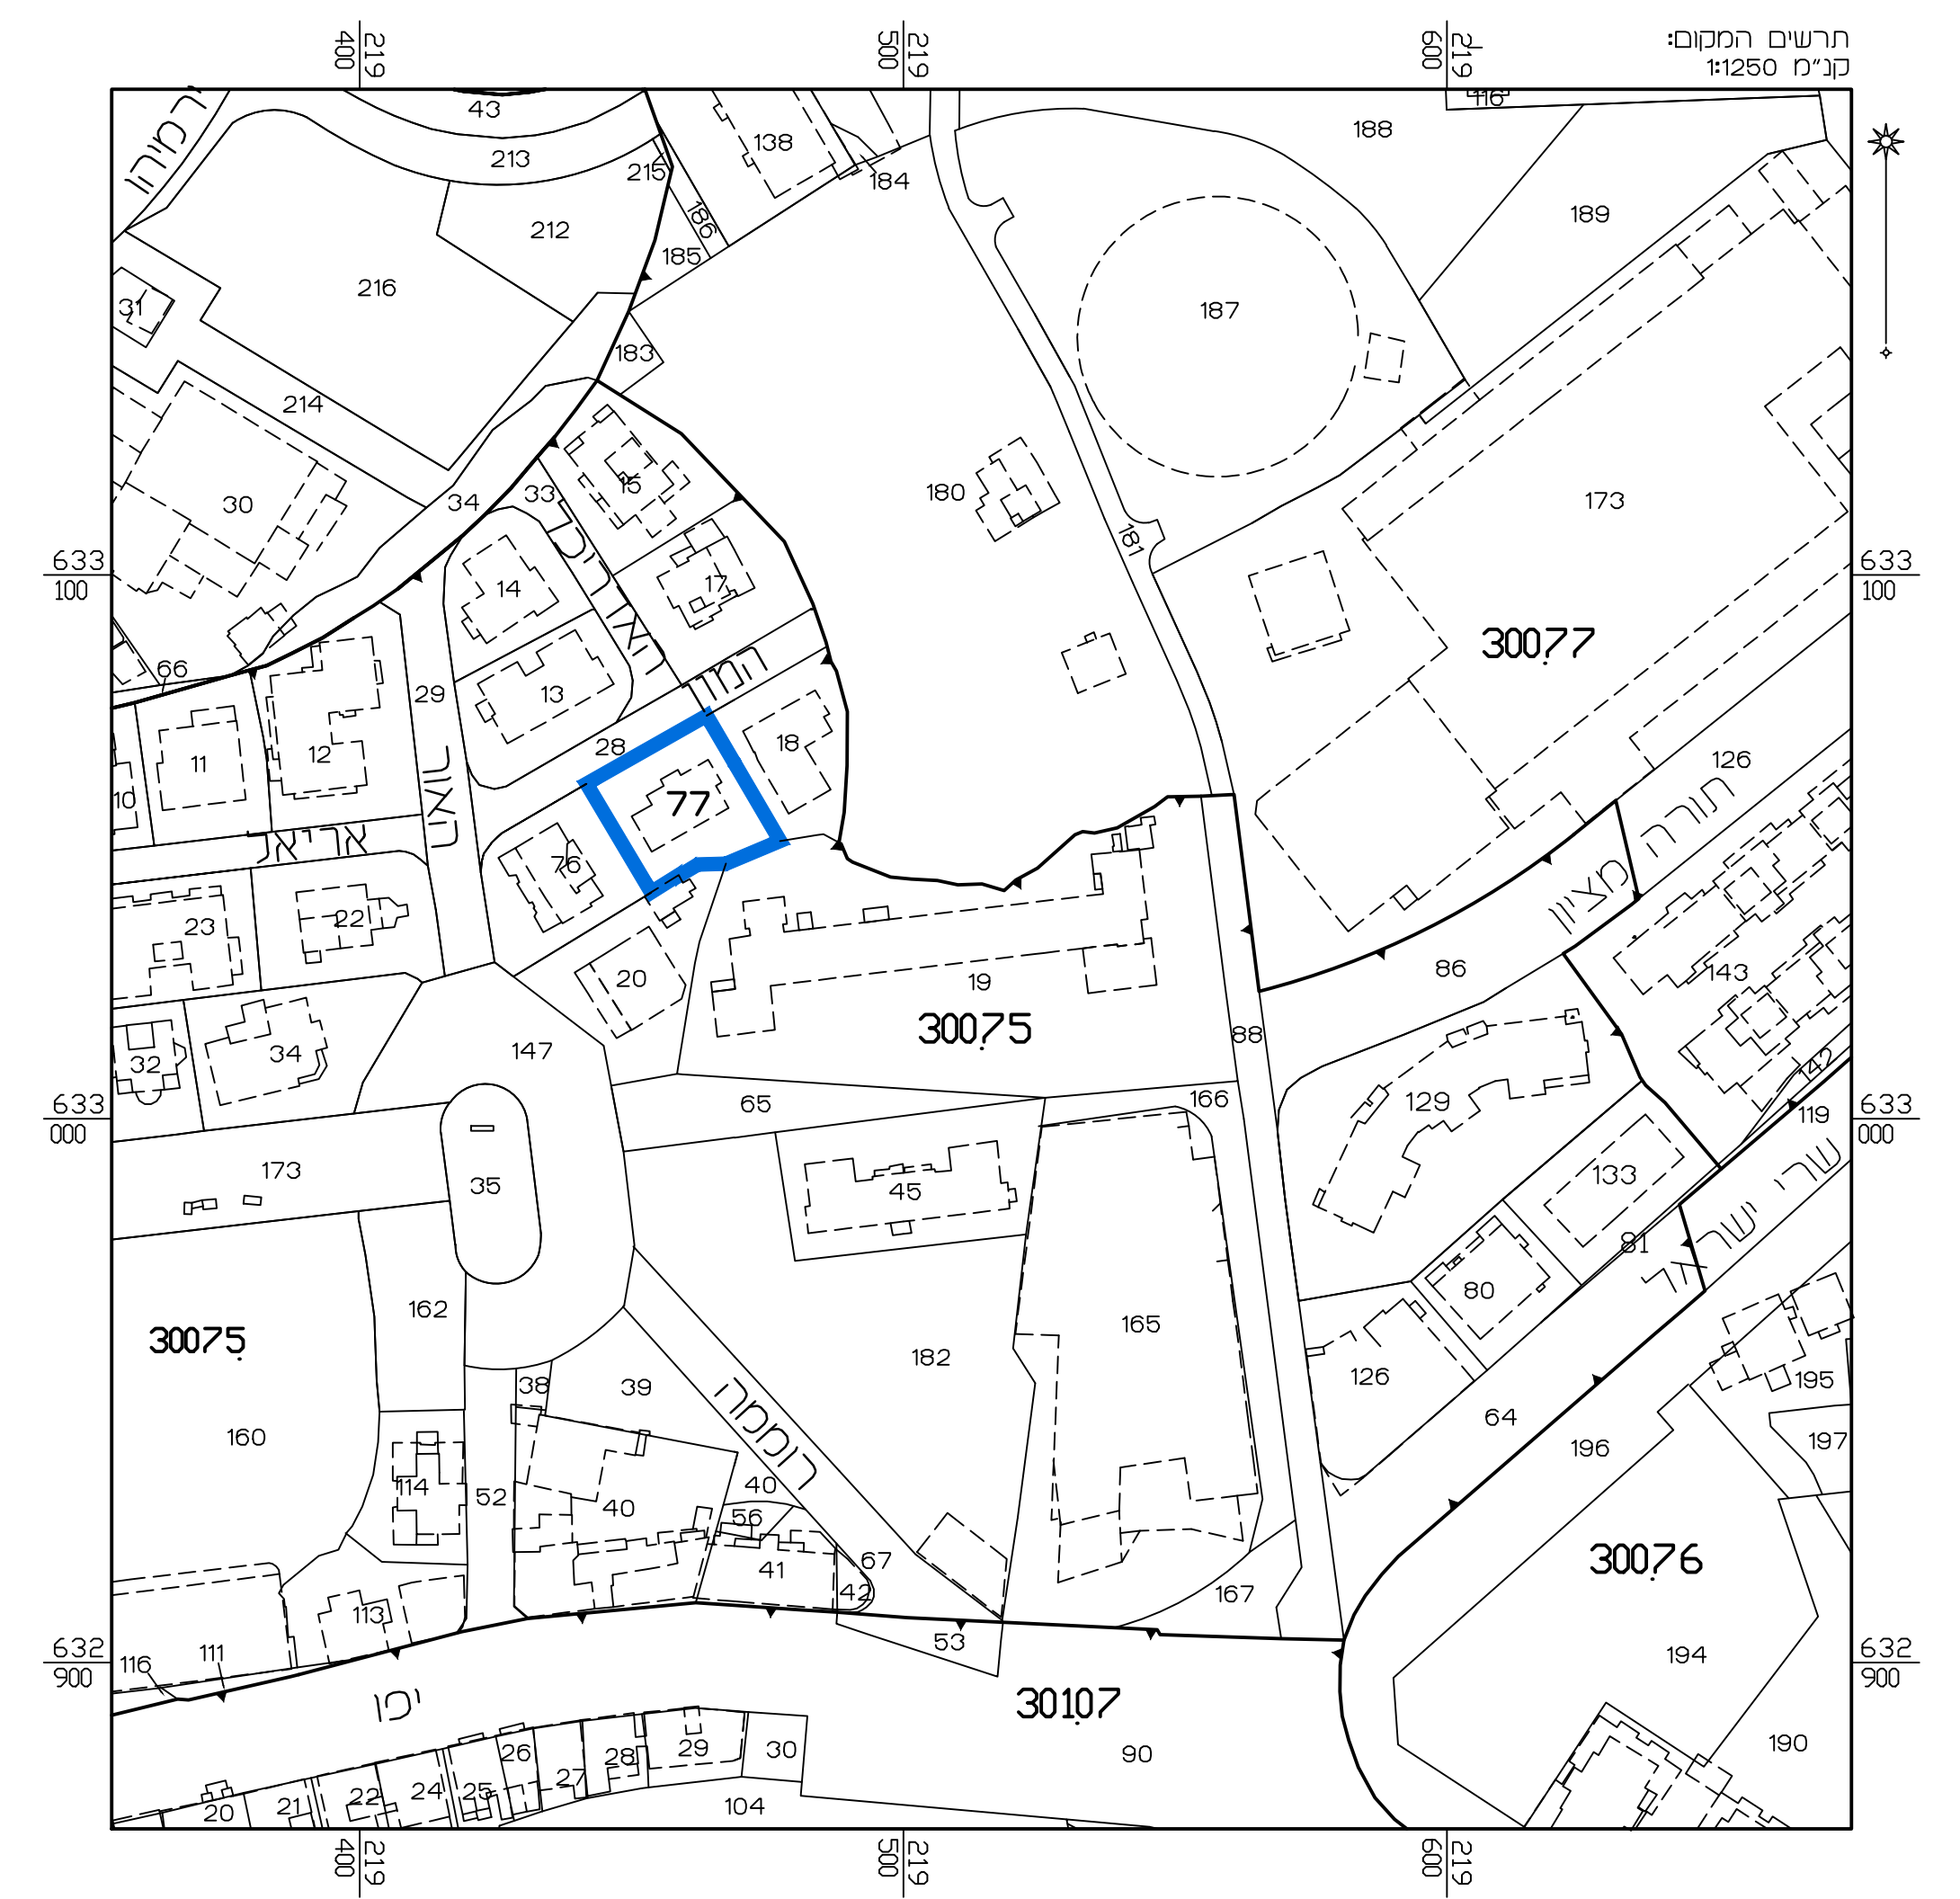

מצב מאושר	
נספח לתכנית מס' 101-0684837	
שם התכנית: תוספת זכויות בניה לבנין מאושר, המון 4, רוממה, ירושלים.	
גליון 1 מתוך 1	
תחולה	רקע
תיאור תאריך עריכת הנספח	13/08/18
קנ"מ	1:250
תרשימים נוספים	קנ"מ
תרשים המקום	1:1250
תרשים סביבה	1:5000
שמות ודתימות:	
עורך הנספח	שם: מיכאל שוורץ
	תאריך: חתימה:

הריני מצהיר בזאת כי המפה הטופוגרפית/ המצבית המהווה רקע לתכנית זו, נערכה על ידי ביום 30.08.18 והיא הוכנה לפי הוראות נוהל מבאית ובהתאם להוראות החוק ולתקנות המודדים שבתוקף. דיוק הקו הכחול והקדסטר: מדידה אנליטית מלאה ברמת תציר