

מצב מאושר

קנ"מ 1 : 250

* מחוז : ירושלים
 נפה : ירושלים
 מקום : שעפאט
 גוש: 30558
 חלקה: 54
 שטח : 0.761 ד'
 הוכן עברו:

טבלת יעודי קרקע לפי תכנית מס' 3456 א

מגורים 1	0.621 ד'
דרך 2	0.140 ד'
	0.761 ד'


- מקרא מצב מאושר**
- גבול התכנית
 - מס' תוכנית מאושרת 3456 א
 - אזור מגורים 5 מיוחד
 - אזור מגורים 1 מיוחד
 - אזור מגורים מיוחד
 - מעבר צבוי לחולכי רגל
 - דרך קיימת או מאושרת
 - בנין קיים
 - גבול חלקה




תרשים סביבה כללית
 קנ"מ 1:1250



תרשים סביבה קרובה
 קנ"מ 1:5000

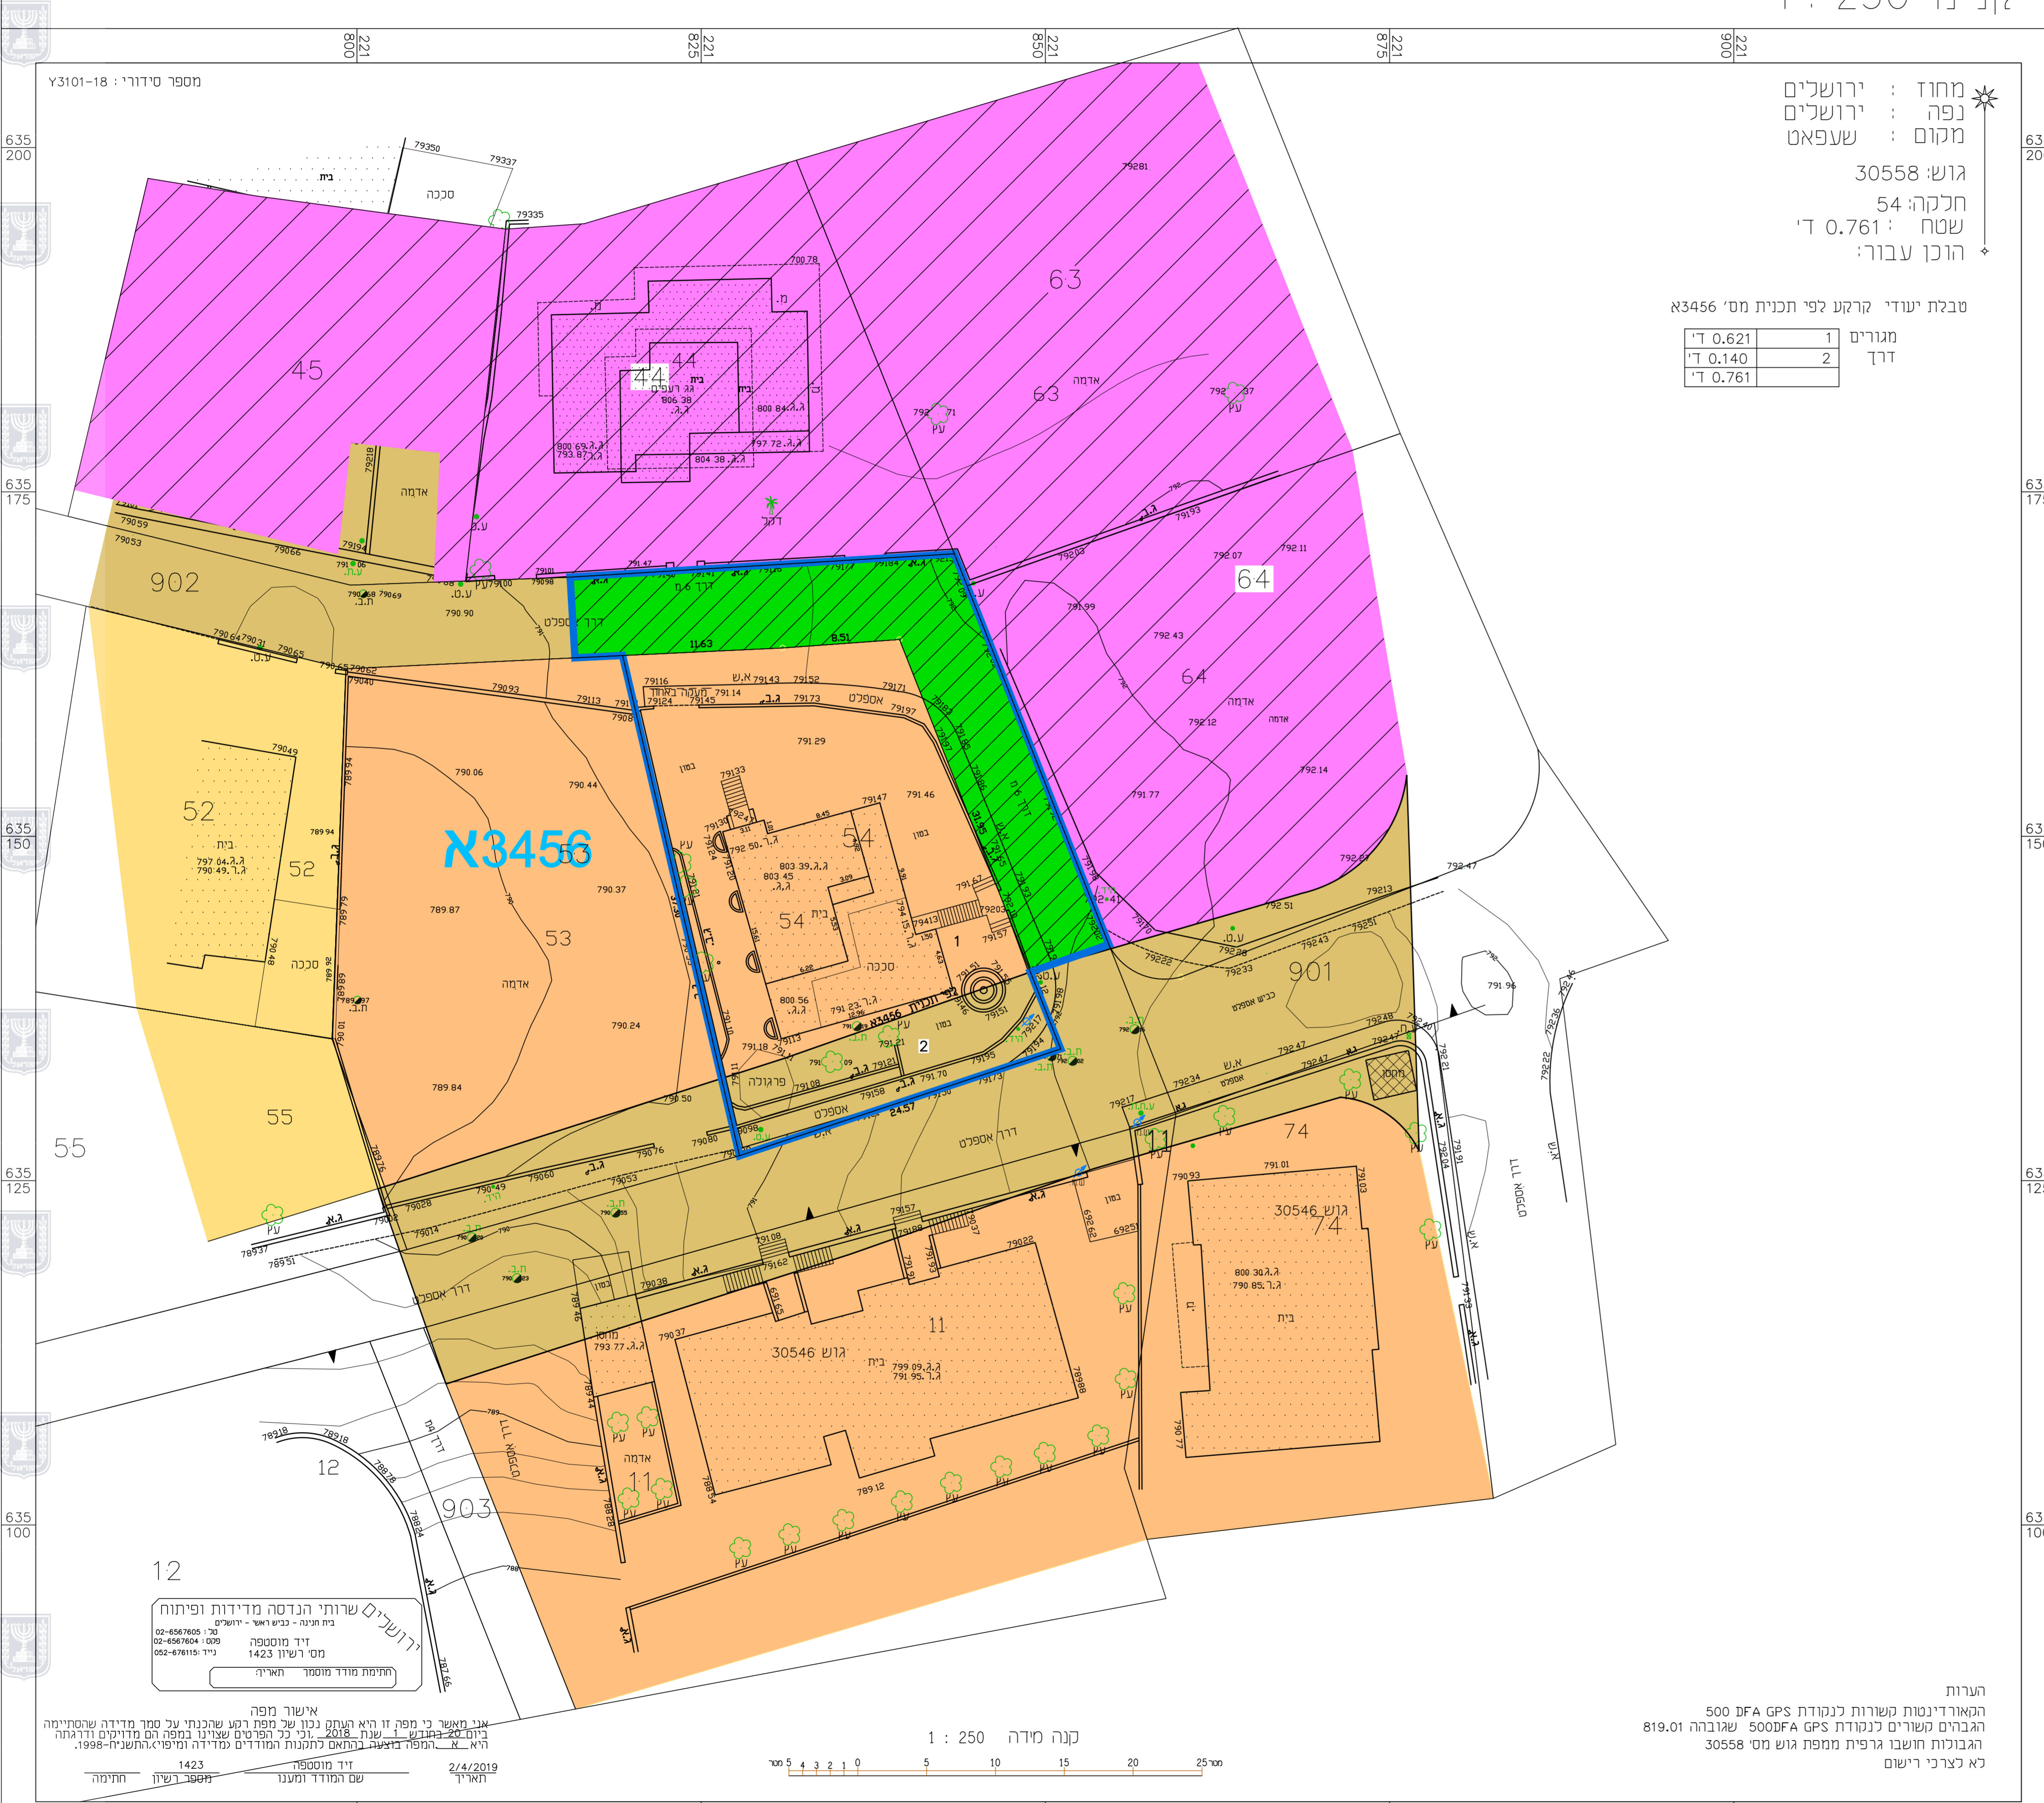

הערות
 המאורזנות משרות כנגודת GPS 500 DFA
 819.01 שולובה 500DFA GPS
 הגבולות חושבו גרפית ממפת גוש מס' 30558
 לא לצרכי רישום

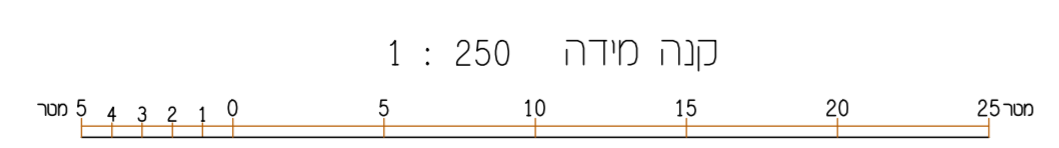

ירושלים שרותי הנהגה מדידות ופיתוח
 בית וניה - בנין ואר - ירושלים
 02-6567800 30
 02-6567804 009
 02-6567804 009
 1423 תלמידי
 1423
 תחומת מודד מוטפן ותאריך

אישור מפה
 אני מאשר כי מפה זו היא תוצאת נכון של מפת רמק שבנתתי על סמך מדידה שהסתיימה
 ביום 20/08/2018. וכי כל הפרטים שציינו בתפר הם מדויקים ודרושה
 ראייה. המפה מיועדת לביצוע תכנון תחומת המודדים. תמונה מס' 1423-1998.
 תאריך: 24/08/2019
 שם המודד ומענו: 1423
 מספר רישוי תחומת:

חוק התכנון והבניה, התשכ"ה - 1965
 תכנית מתאר מקומית

תכנית מס' 101-0623330

שם התכנית
הכשרה ותוספת קומות על בניין קיים
שעפאט ירושלים

מצב מאושר גליון 1 מתוך 1

שם הנספח	קנ"מ
מצב מאושר	1.250
תרשים סביבה	1:1250
תרשים נוסף	1:5000
תרשים נוסף	-
תמונה נוספת	-

תאריך: 2/4/2019

שמות וחתימות :

שם	נריה שובל	ת.ד.	9746056
חתימה	חתימת עורכת תכנית	מספר	1423
חתימה	חתימת מודד	מספר	0546469612
חתימה	חתימת מודד	מספר	0522676115

שם	ירושלים
מספר	1423
מספר	0522676115