



מצב מאושר על פי תכניות

6909, 6582, 5229, 4594, 1472, 62
 101-0331827, 101-0066175, 8352, 7833
 קנ"מ 1:250

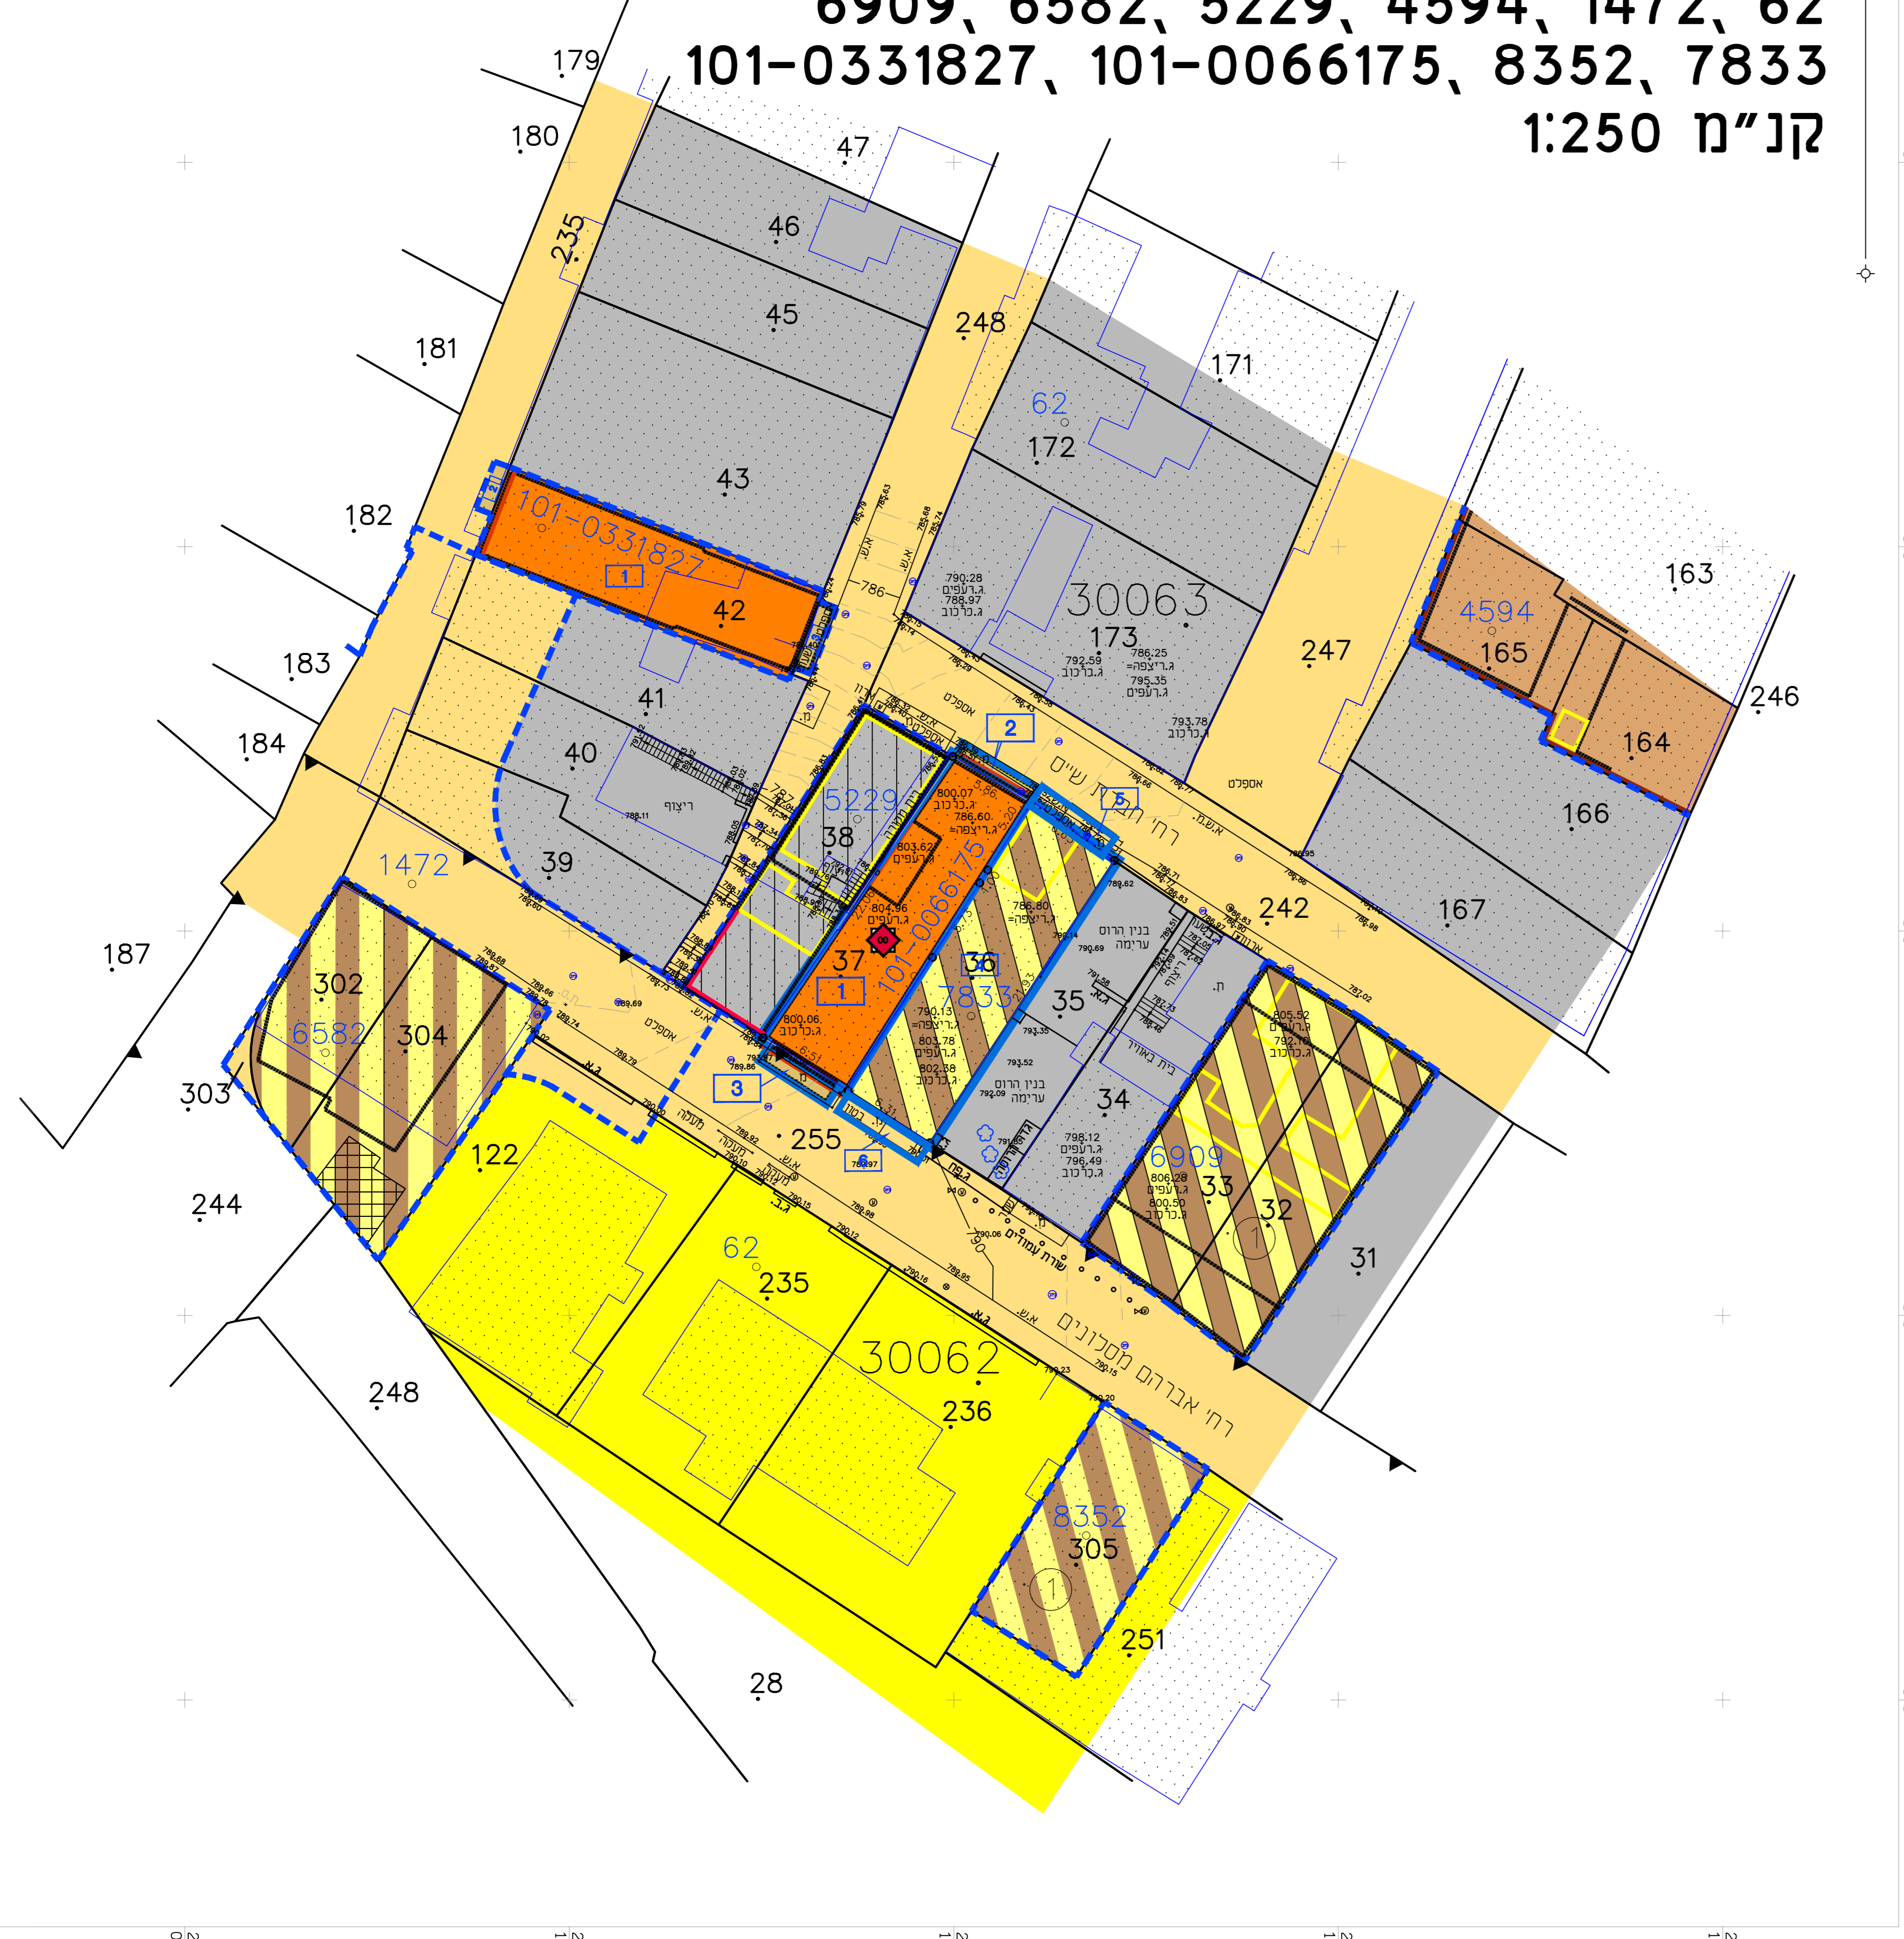

מקרא מצב מאושר

- גבול תכנית
 - גבול תכנית מאושרת ומספרה 62
 - (א) דרך קיימת או מאושרת
 - דרך מאושרת
 - (א) אזור מגורים מיוחד
 - (א) אזור מגורים 3
 - מגורים ג'
 - מגורים ד'
 - (א) אזור מסחרי
 - (א) אזור מסחרי מיוחד
 - (א) שטח למוסד
 - (א) שטח להקמת בנין צבורי
 - תחיה פרטית
 - קירות לשימור
 - לשימור
 - מנפה לשימור
 - מנפה/גדרות ומדרגות להריסה
 - קו בנין
 - קו בנין לבניה על קרקעית לפי תנ"ע 5229
 - קו בנין מירבי לבניה לפי תנ"ע 7833, 6909
 - קו בנין עילי לפי תב"מ 101-0331827, 101-0066175, 6909
 - בנין קיים
 - גבול נוש
 - מספר נוש 30063
 - גבול חלקה
 - מספר חלקה 37
 - מספר מגרש 1
- ▲ אזורים שלא לפי מב"מ 2006

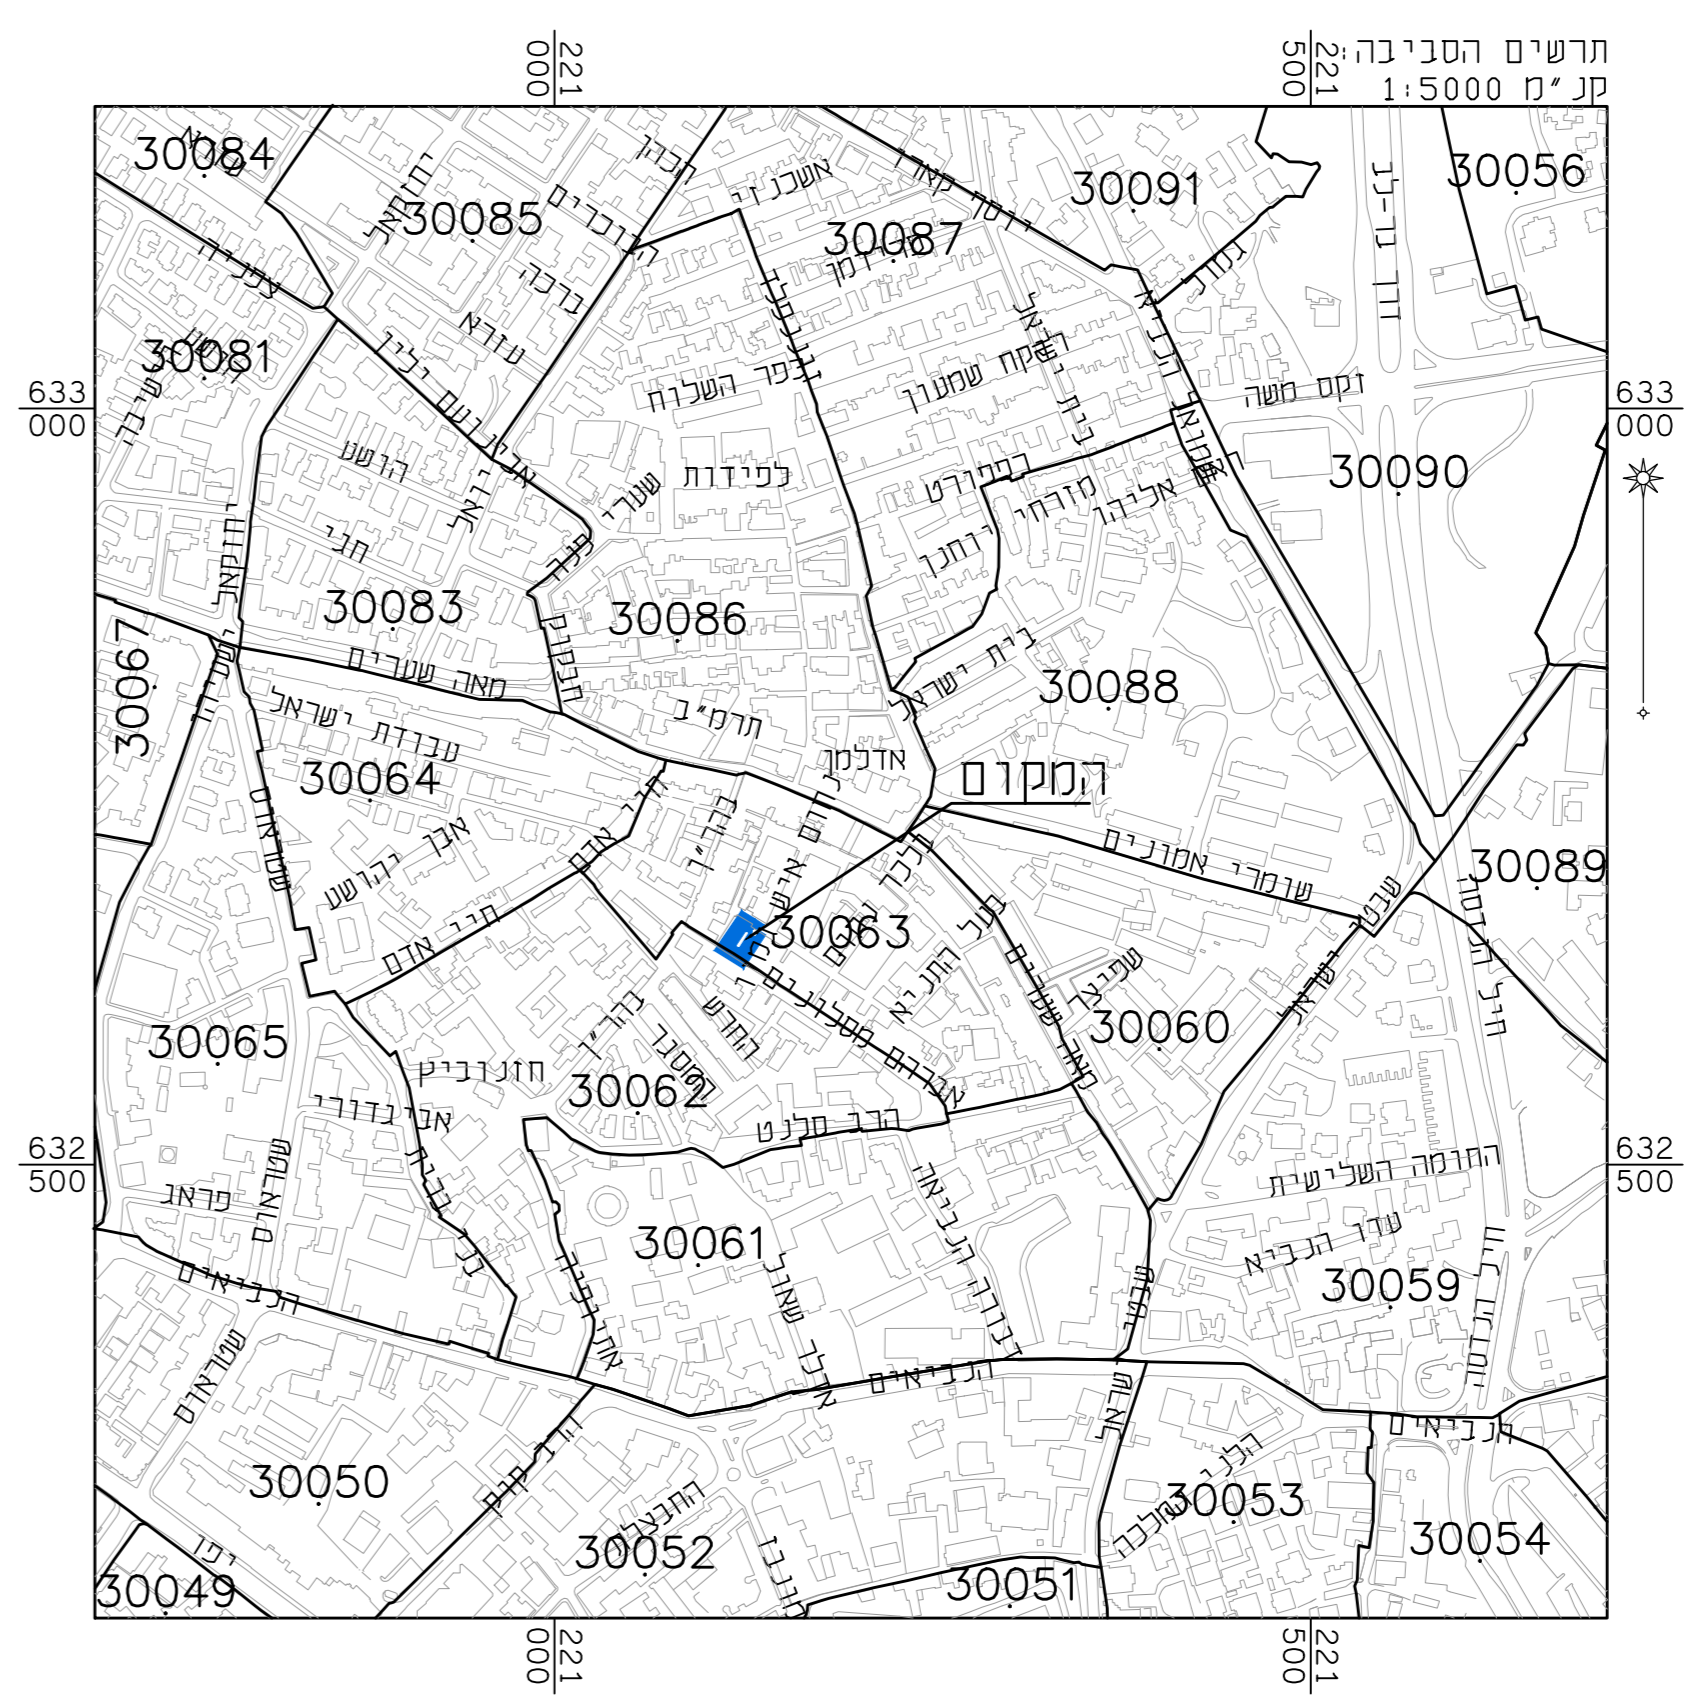

מצב מאושר	
נספח לתכנית מס' 101-0631721	
תוספת קומה יח"ד ומרפסות ברח' חברת ש"ס 4-6 ירושלים	
גליון 1 מתוך 1	
תחולה	רקע
תיאור	תשריט מצב מאושר
תאריך עריכת הנספח	22/03/18
קנ"מ	1:250
תרשימים נוספים	קנ"מ
תרשים המקום	1:250
תרשים סביבה	1:5000
שמות וחתימות:	
עורך הנספח	שם: ראובן אלסטר
	תאריך: מימד פוטוגרמטריה
	חתימה: מדידות והנדסה בע"מ

הריני מצהיר בזאת כי המפה הטופוגרפית/ המצבית המהווה רקע לתכנית זו, נערכה על ידי ביום 27.12.17 והיא הוכנה לפי הוראות נוהל מב"מ 2006 ובהתאם להוראות החוק ולתקנות המודדים שבתוקף. דיוק המזוהחוזל והקודסטטר: מדידה אנליטית מלאה ברמת תצ"ר