


חוק התכנון והבניה, החש"ח - 1966  
 משרד האוצר - מחוז ירושלים  
 הועדה המחוזית החליטה ביום :  
 17/02/2019  
 להפיק את התכנית  
 03/09/2019  
 תאריך י"ר הועדה המחוזית

חוק התכנון והבניה, החש"ח - 1966  
 משרד האוצר - מחוז ירושלים  
 הועדה המחוזית החליטה ביום :  
 18/11/2019  
 לאשר את התכנית  
 29/01/2020  
 תאריך י"ר הועדה המחוזית

**מצב מאושר**  
 קנה מידה 1:250

- מקרא מצב מאושר**
-  גבול התכנית
  -  גבול תכנית מאושרת ומספרה 13321
  -  מגורים א'
  -  אזור מגורים לבניה מוגבלת 1
  -  שטח פתוח ציבורי
  -  שטח ציבורי פתוח
  -  דרך מאושרת
  -  מבנה קיים

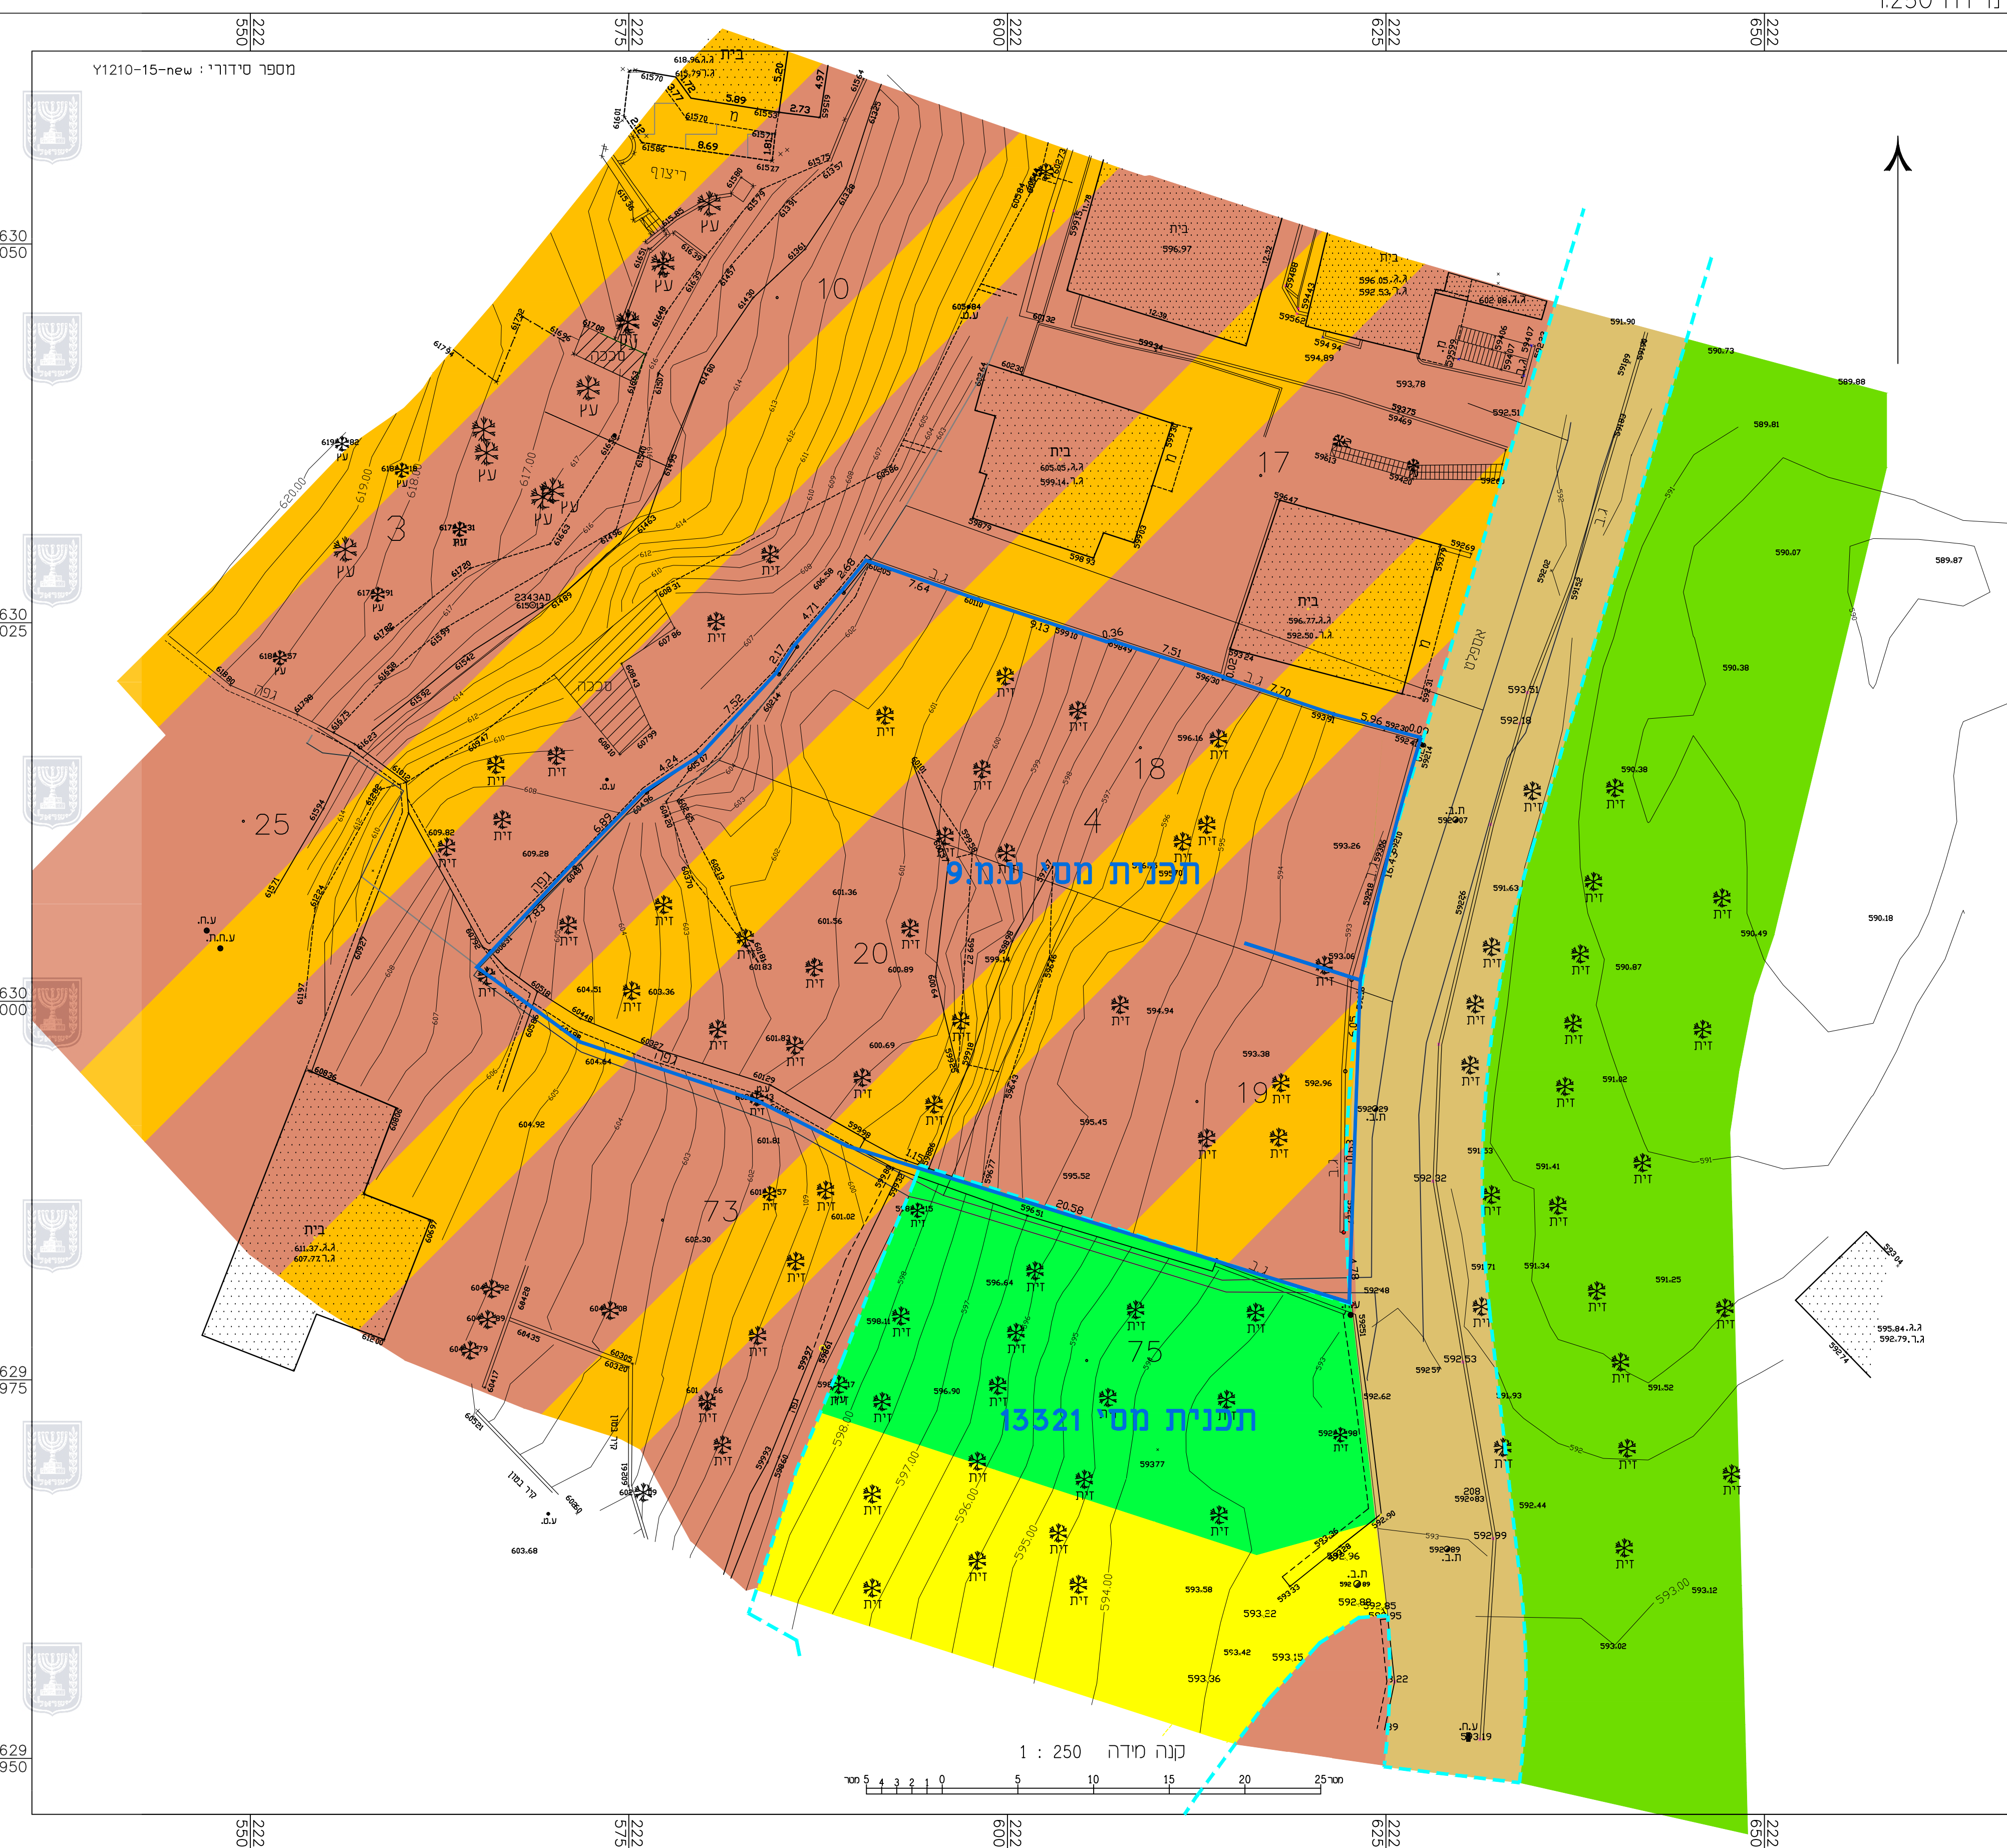

**תכנית מס' 101-0563957**  
 בניה חדשה ברחי ואדי יאסול בשכי אבו סור ירושלים

תכנית מתאר מקומית

**תשריט**

איחוד וחלוקה	סמכות ראשית	אופי התכנית
ללא איחוד וחלוקה	ועדה מחוזית	מבנה קיים

מחוז : ירושלים  
 מרחב תכנון מקומי : ירושלים  
 מקום : אבו סור  
 שטח התכנית : 1806 מ"ר  
 קנה מידה : 1 : 250

גושים וחלקות בתכנית:

גוש	סוג הגוש	חלקות בשלמותן	חלקי חלקות
20	מגורים	20	19 18

חותמות מוסד התכנון:


שלב: הגשה מהדורה: 1 תאריך: 25.05.18

**שמות וזחיתמות:**

שם	אבו דיאב מוחמד
סמל	סמל-101-0563957
טלפון	052-2875234
מסל	027645811.1

**עורך התכנית**

שם	ארי מוחמד אבו ג'מאל
סמל	סמל-101-0563957
טלפון	050-5265973
מסל	02-6274686

**מועד**

שם	ז'ר מוסספה
סמל	בית תנינה-ירושלים
טלפון	02-6567605

**הצהרת המודד**

הריני מצהיר בואת כי מדידת המפה הוטפוגרפית ומצבת המרות רקע לתוכנית זו, נערכה על ידי : ביום 08.05.18 וורא הכנה לפי הוראות סוג מבנית ובהתאם לזרואת החוק ולחוקות המודדים שבמסגרת, דיוק והא הכחול והקודסטר : מדידה גרפית קו כחול (בלבד) ברמה אלמנטית. מדידה אלמנטית מלאה ברמת תוצרי (כולל הקו הכחול).

ז'ר מוסספה 1423  
 שם המודד מספר רשיון חותמה תאריך

