




תינוול התכנון
 חוק התכנון והבניה, התשכ"ח - 1965
 מחוז ירושלים
 הוועדה המחוזית לתכנון ובניה
 04/07/2021
 לאשר את התוכנית
 תאריך: י"ז בתמוז ה'תשפ"א

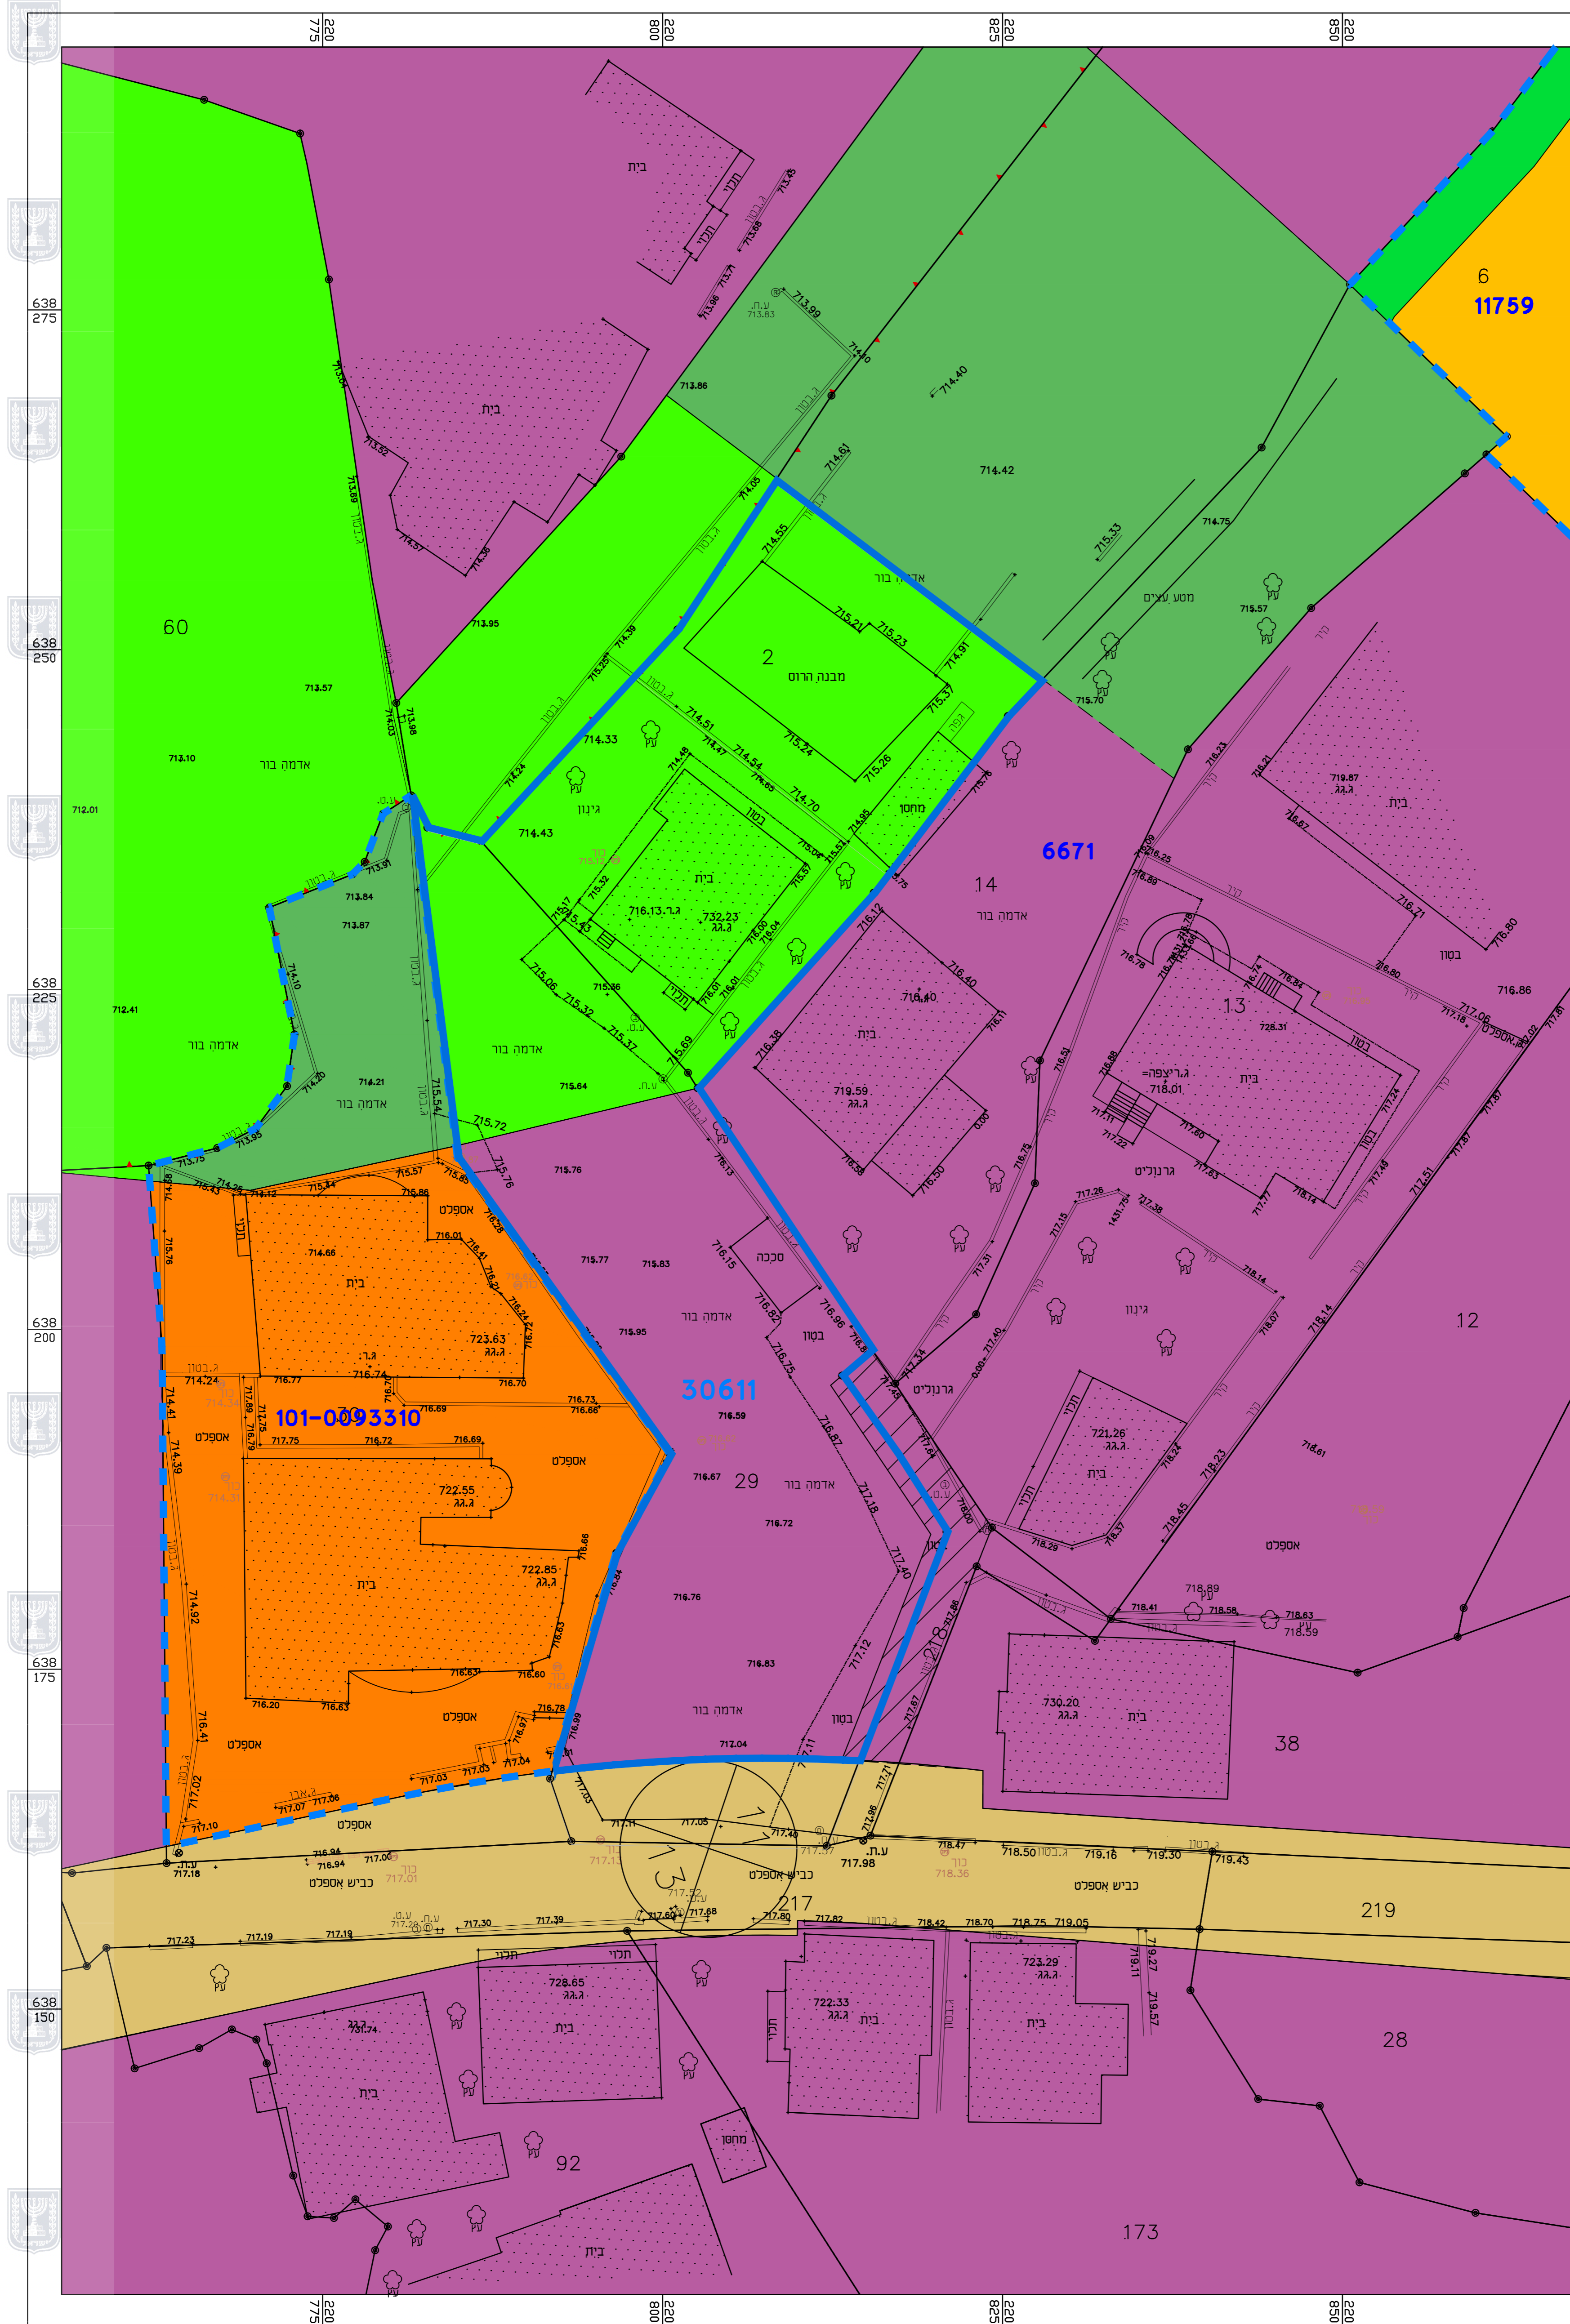

חוק התכנון והבניה, התשכ"ח - 1965
 תכנית מתאר מקומית

מס' 101-0630582

הכשרת בניין והקמת בנין חדש
 שכונת בית חנינא - ירושלים

מצב מאושר
 לפי תכנית מס' 6671, 11759, 101-0093310

מס' תכנית	1:250
תאריך	18.08.2019

מקרא מצב מאושר

- גבול התכנית
- גבול התכנית מאושרת
- דרך מאושרת
- מעבר עם זיקת הגאה לחלקות מצרניות ולמעבר תשתיות
- שביל
- נוף פתוח
- שצ"פ
- מגורים 1 מיוחד
- מגורים ב'
- מגורים ג'
- קו בניין מאושר
- גבול חלקה מאושר
- גבול גוש
- מס' חלקה 2
- מס' גוש 30611
- מספר תכנית מאושרת 6671
- בית קיים

- מספר הדרך 129
- קו בניין 9
- רוחב הדרך 9

מספר התוכנית: 30611-29+2

רמת דיוק הקו הכחול והקודסטר:
 1 = מדידה גרפית
 2 = קו כחול (בלבד) ברמה אנליטית
 3 = מדידה אנליטית מלאה ברמת תציר

1. המדידה המקורית:
 הריני מצהיר בזאת כי מדידת המפה הוטופוגרפית/ המצבית המהווה רקע לתוכנית זו, נערכה על ידי:
 ביום 17.09.2017

והיא הוכנה לפי הוראות נוהל מבאית ובהתאם להוראות החוק ונתמנת המודדים שבתוכי.

שם המודד: אשורף חאג' חיא
 מספר רישיון: 1058
 חתימה: _____ תאריך: _____

ציון ענדין:
 התכנית עודכנה בתאריך: _____

מסות חתימה	
שם	מס' חתימה
מנהל תכנון	1058
מנהל רישיון	1058