

תכנית מס' 101-0649111

תוספת קומות והרחבות דיוור
 רח' עמוס 20 ירושלים
 תכנית מתאר מקומית

תשריט מצב מאושר

איחוד וחלוקה	סמכות ראשית	אופי התכנית
ללא איחוד וחלוקה	ועדה מחוזית	תכנית שניתן מכוחה להוציא היתרים או הרשאות


מחוז: ירושלים
 מרחב תכנון מקומי: ירושלים
 רשות מקומית: ירושלים
 ישוב: ירושלים
 שכונה: כרם אברהם
 רחוב: עמוס 20
 שטח התכנית: 293 מ"ר
 קנה מידה: 1 : 250

גושים וחלקות בתכנית:

גוש	סוג הגוש	חלקות בשלמותן	חלקי חלקות
30082	מוסדר	109	

שמות וחתומות:

עורך התכנית	שם	מ.ר.	ת.ז.
	אדרי' אוריה שוחט	0010729	
חתימה:	סגנית	רח' בלומפלד 3 ירושלים	
	ת.ז.	024528844	המס' 072-2833858

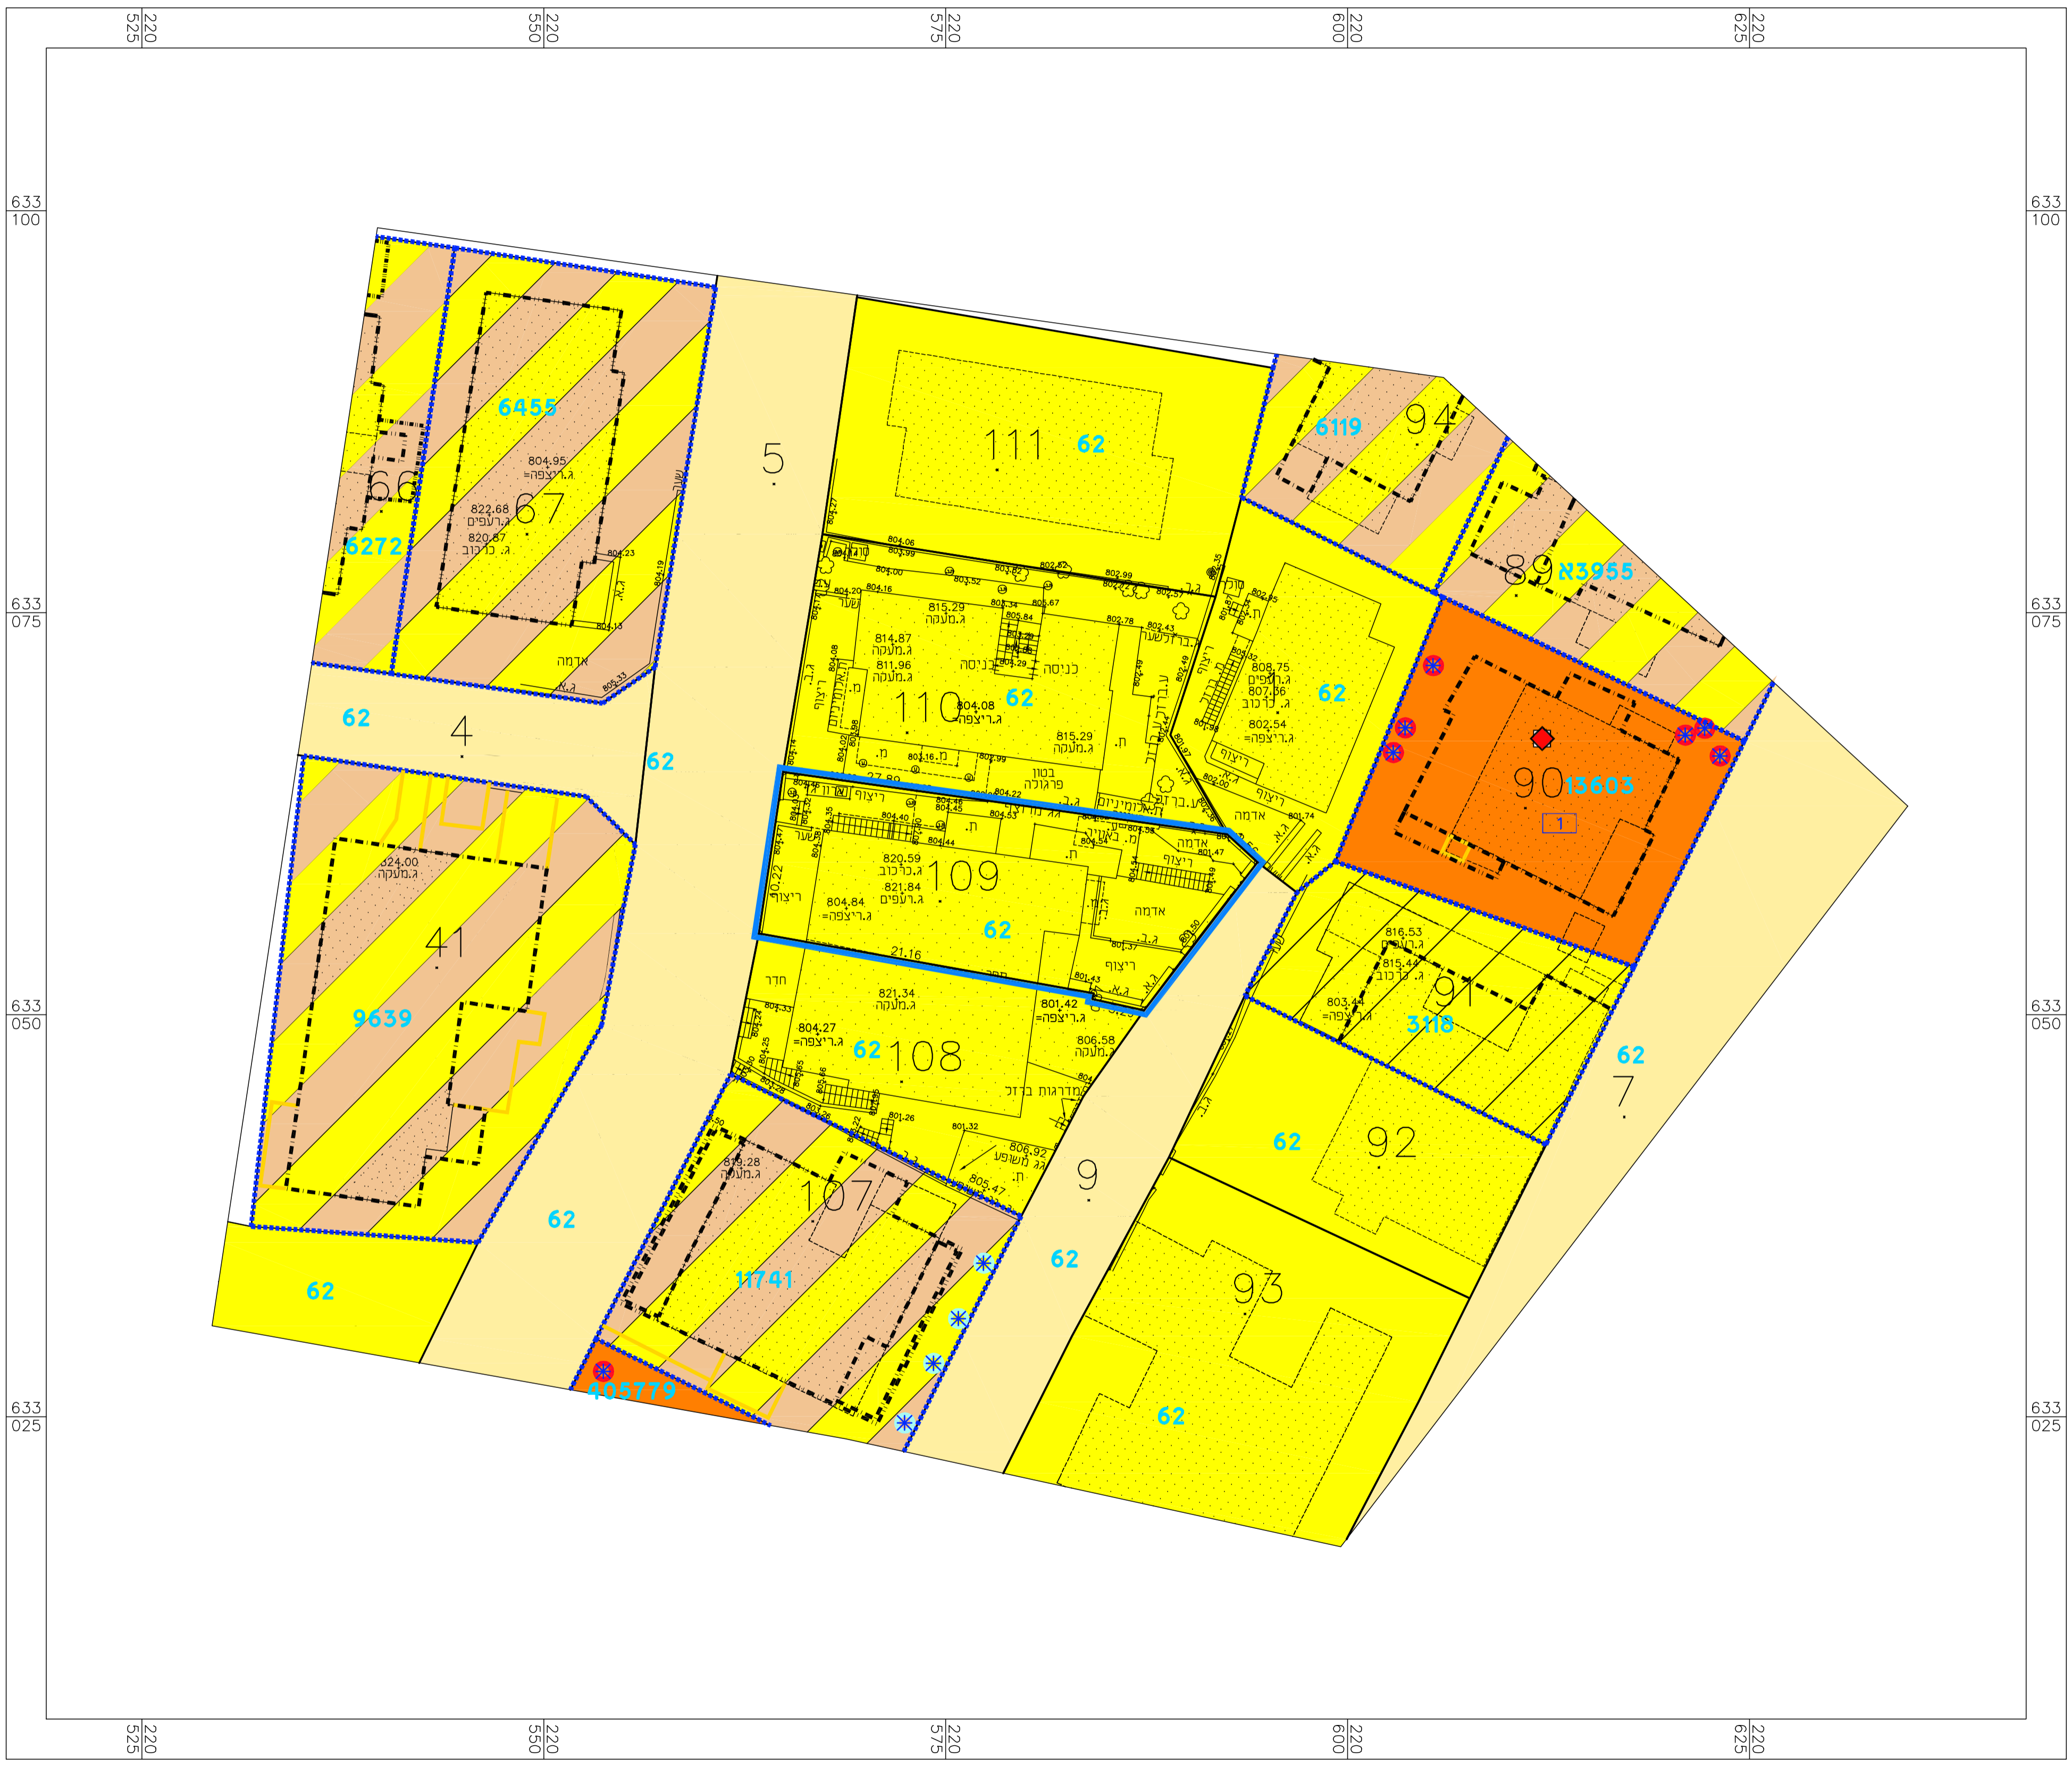

- מקרא מצב מאושר:
- גבול תביע
 - מספר תכנית מפורטת
 - גבול התכנית המוצעת
 - דרך קיימת או מאושרת
 - אזור מגורים 3
 - אזור מגורים 3 מיוחד
 - אזור מגורים מיוחד
 - אזור מגורים ג'
 - עץ לשימור
 - עץ לעקרה
 - נטיעת עץ בוגר
 - גדר להריסה
 - קו בנין חדש לתוספות הבניה
 - קו בנין עילי
 - קו בנין תת קרקעי
 - קו בנין לבניה בחזיתות לפי תכנית 10741, 9666
 - קו בנין מירבי לתוספת קומה ומעלית
 - בנין קיים
 - גבול גוש
 - מספר גוש
 - גבול חלקה
 - מספר חלקה
 - מבנה לשימור
 - מס' תא שטח