
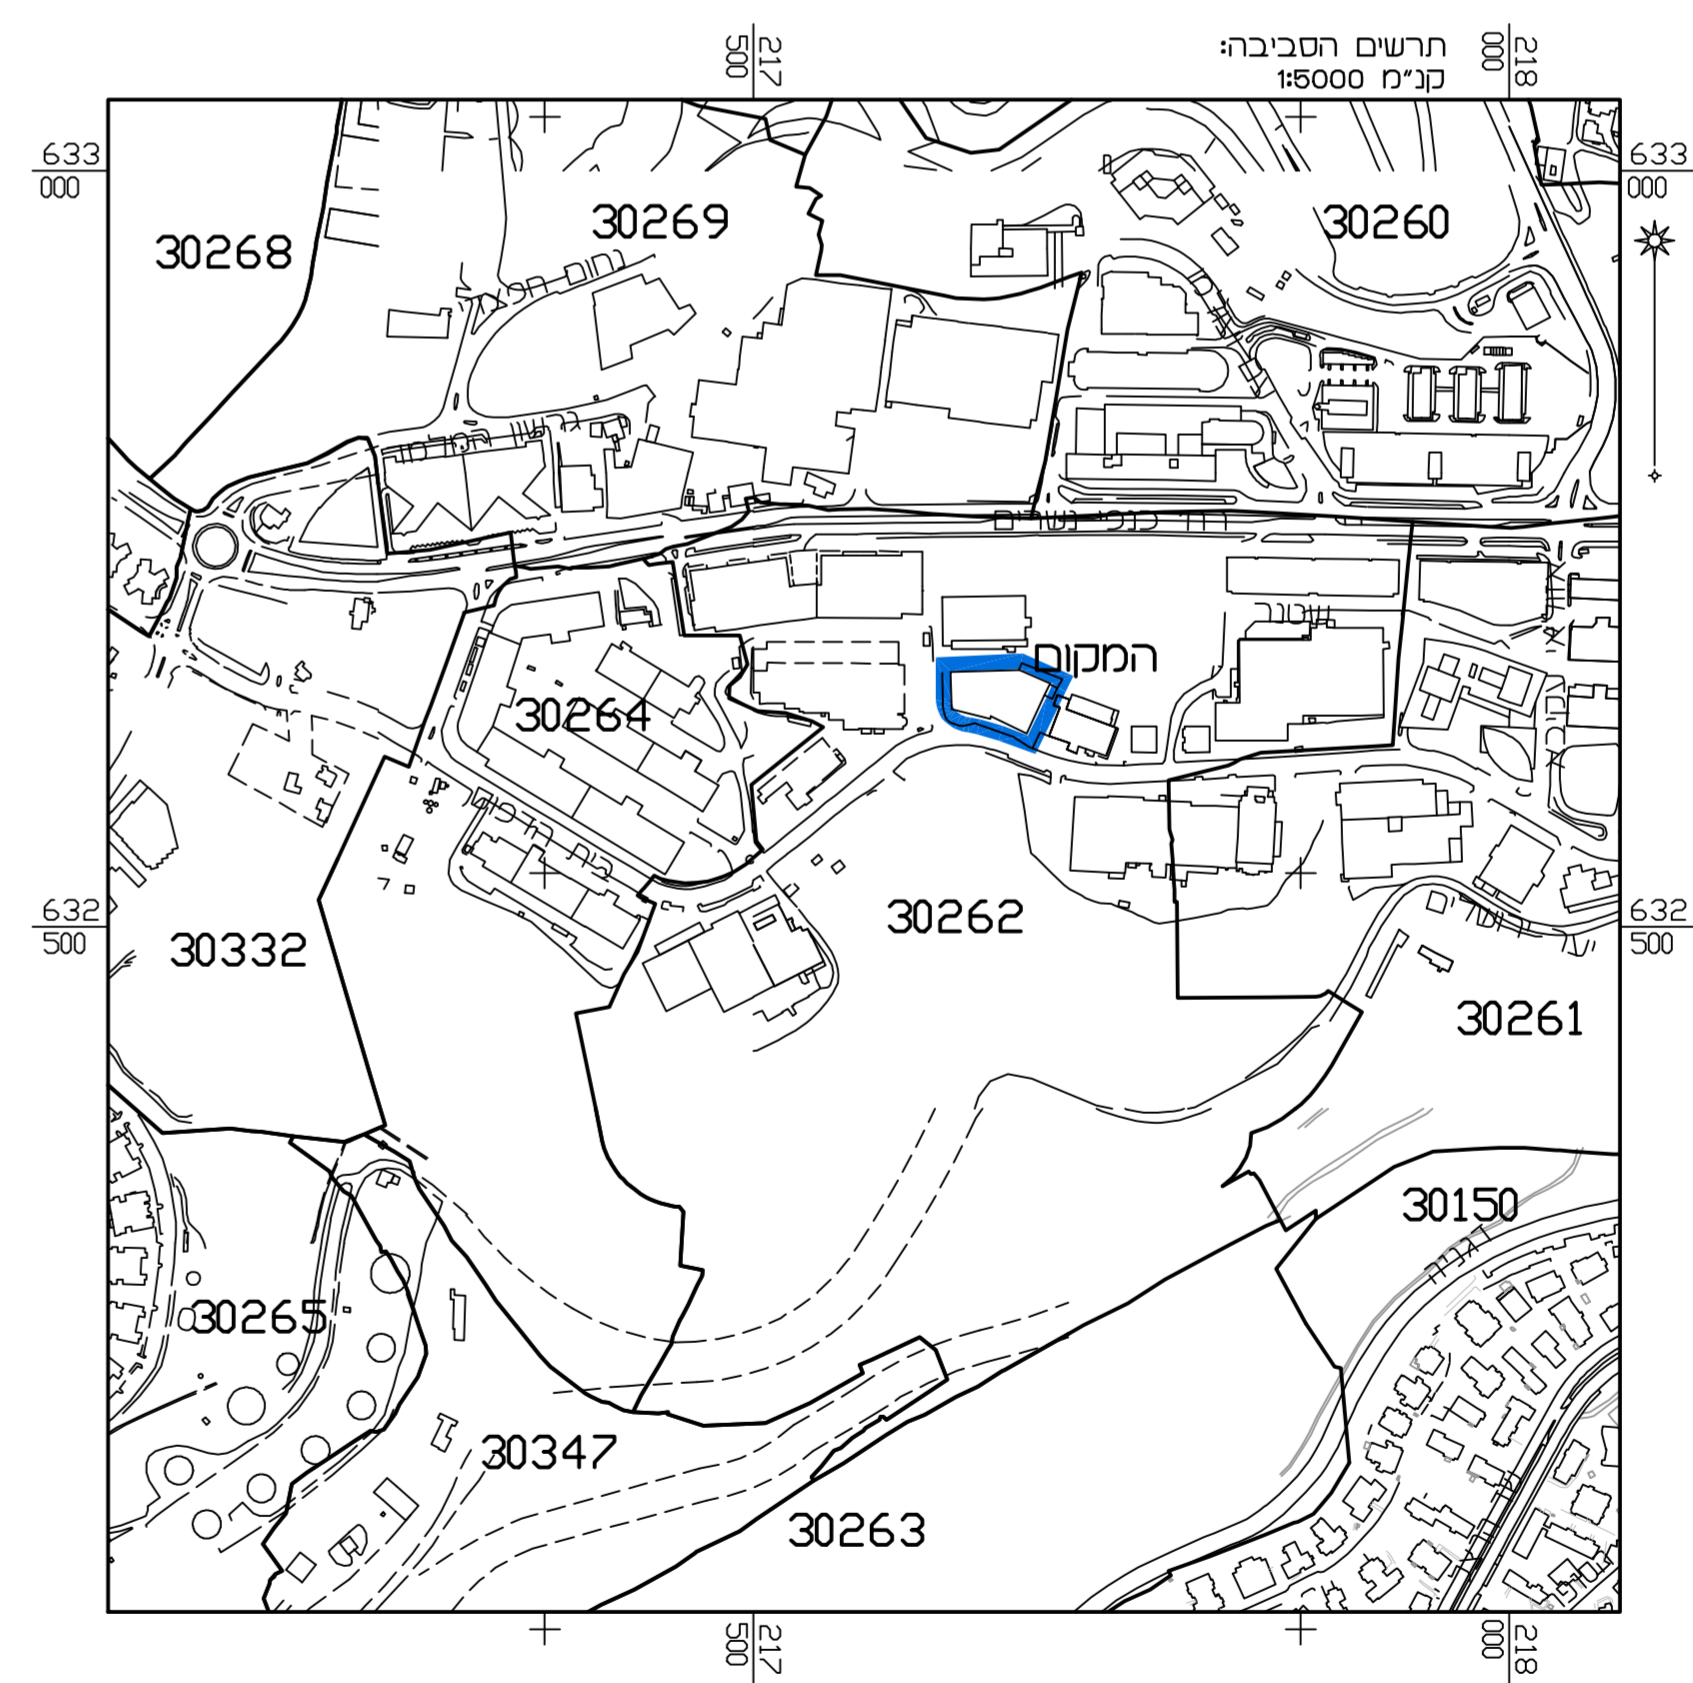


מצב מאושר	
נספח לתכנית מסי 101-0676981	
שם התכנית:	
תוספת מסדר, תעסוקה, בית עומר, בית הדפוס 22 ירושלים	
גליון 1 מתוך 1	
תחולה	רקע
תיאור	מצב מאושר
תאריך עריכת הנספח	26/07/18
קני"מ	1:250
תרשימים נוספים	קני"מ
תרשים המקום	1:1250
תרשים סביבה	1:5000
שמות ודתימות:	
עורך הנספח	שם: ראובן אלסטר תאגיד: מימד פוטוגרמטריה מדידות והנדסה בע"מ
חתימה:	

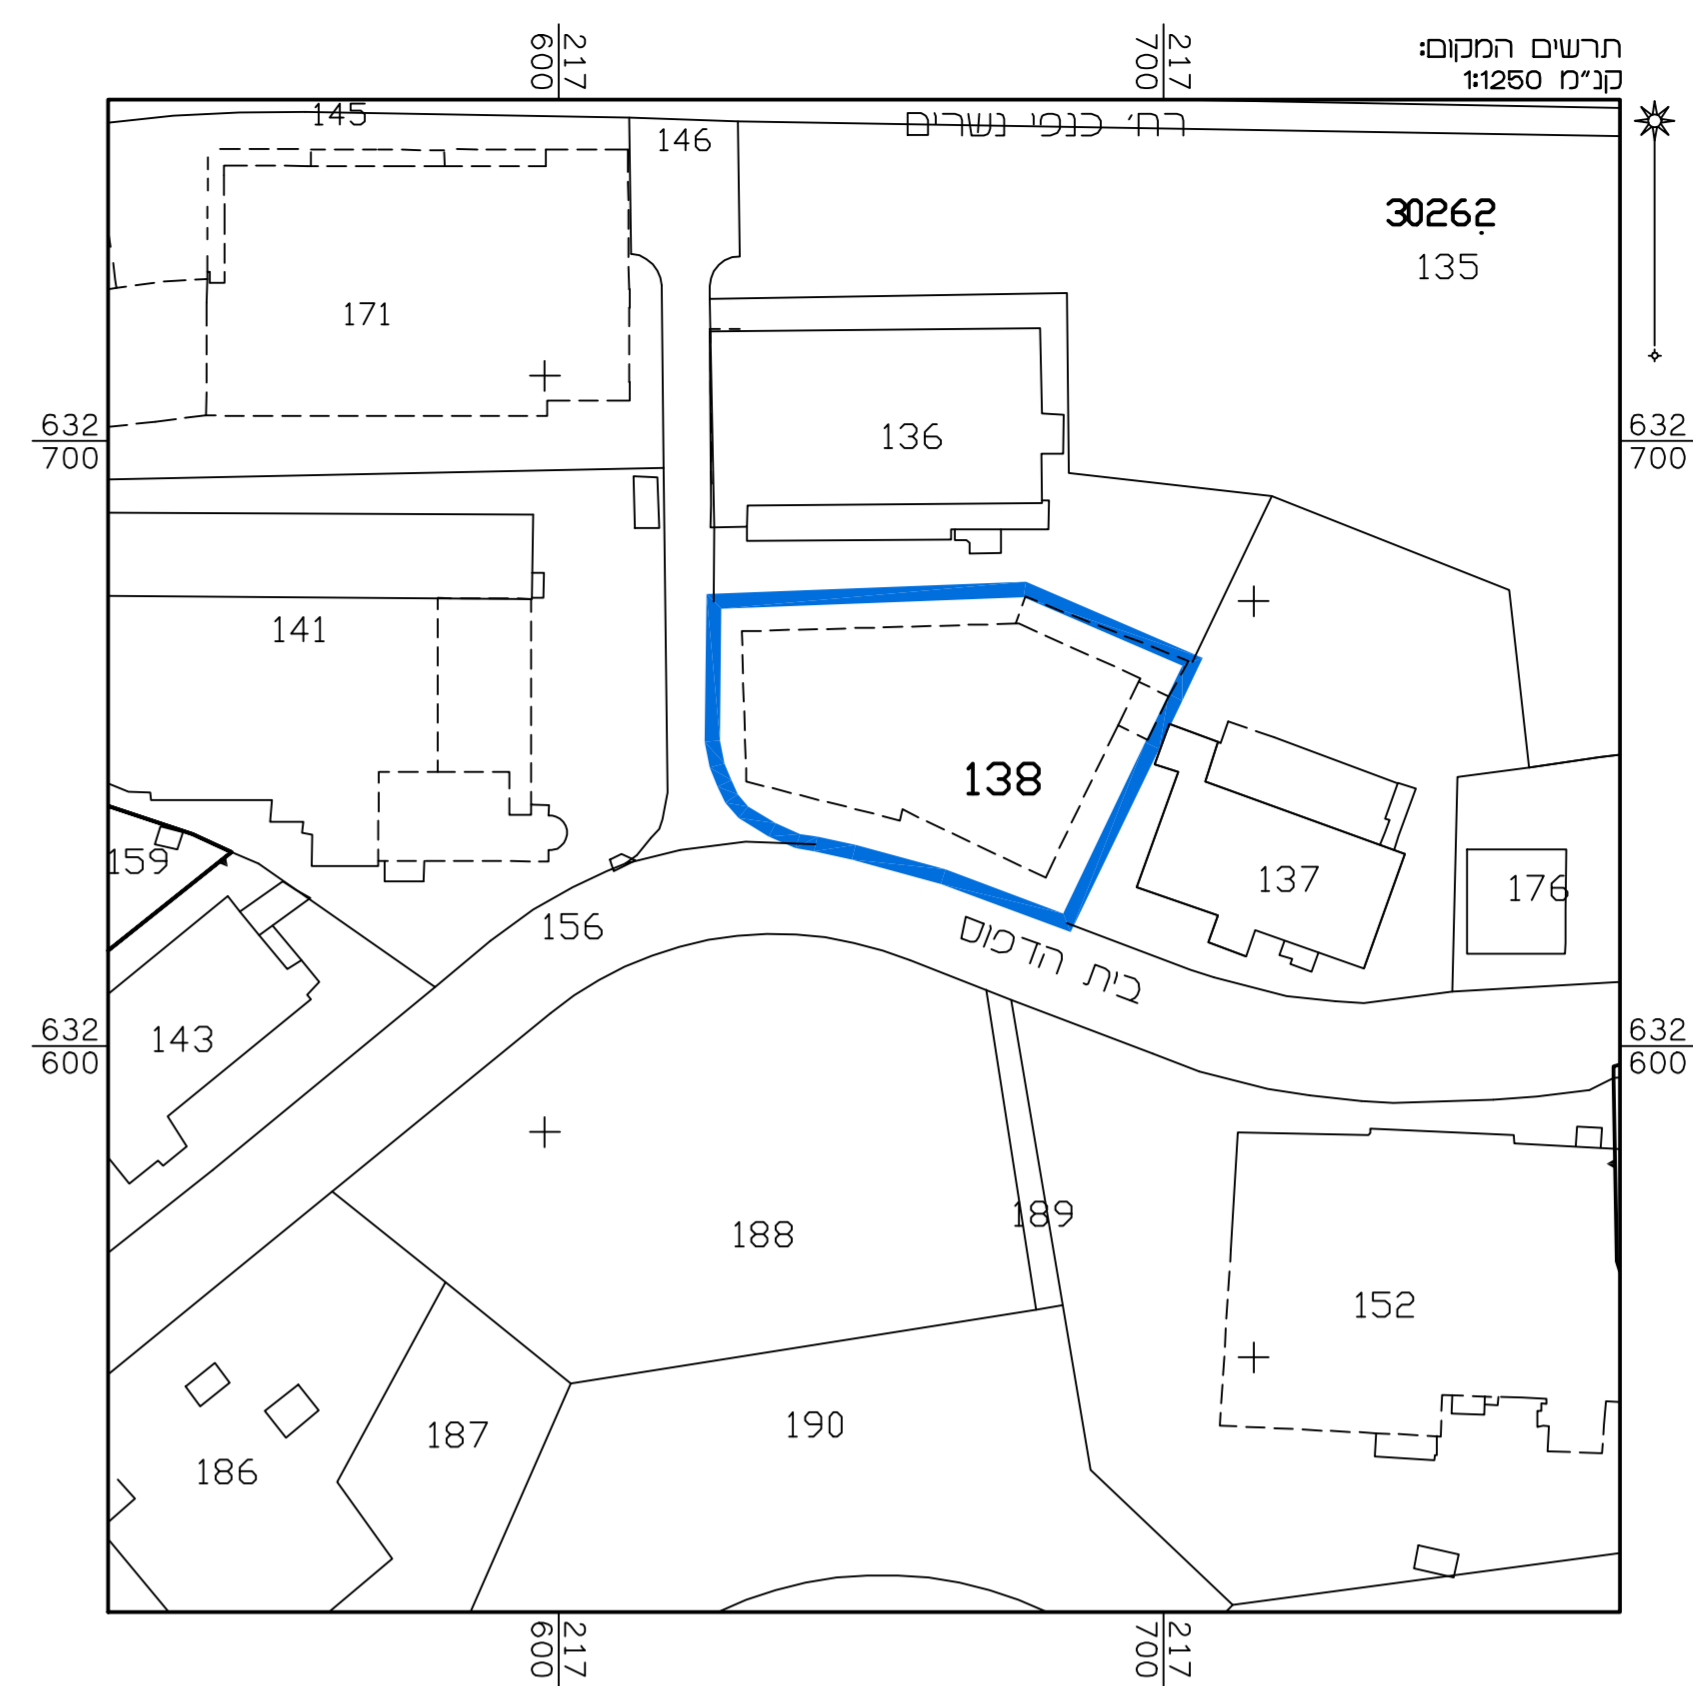


מקרא מצב מאושר

- גבול חכמה
- גבול חכמה מאשרת ומסורה
- (*) דרך קיימת או מאשרת
- (*) שטח צבורי פתוח
- (*) אזור תעשייה
- (*) אזור מסחרי
- סג בנן עד קרטעי
- סג בנן חת קרטעי
- בנן קיים
- מספר גש
- גבול חוקה
- מספר חוקה
- גבול מרחש
- מספר מרחש

(*)עמודים שולא לכי מבאית 2006

מצב מאושר על פי תכניות
1346 א', 1346 ו', 4718, 6184
קני"מ 1:250

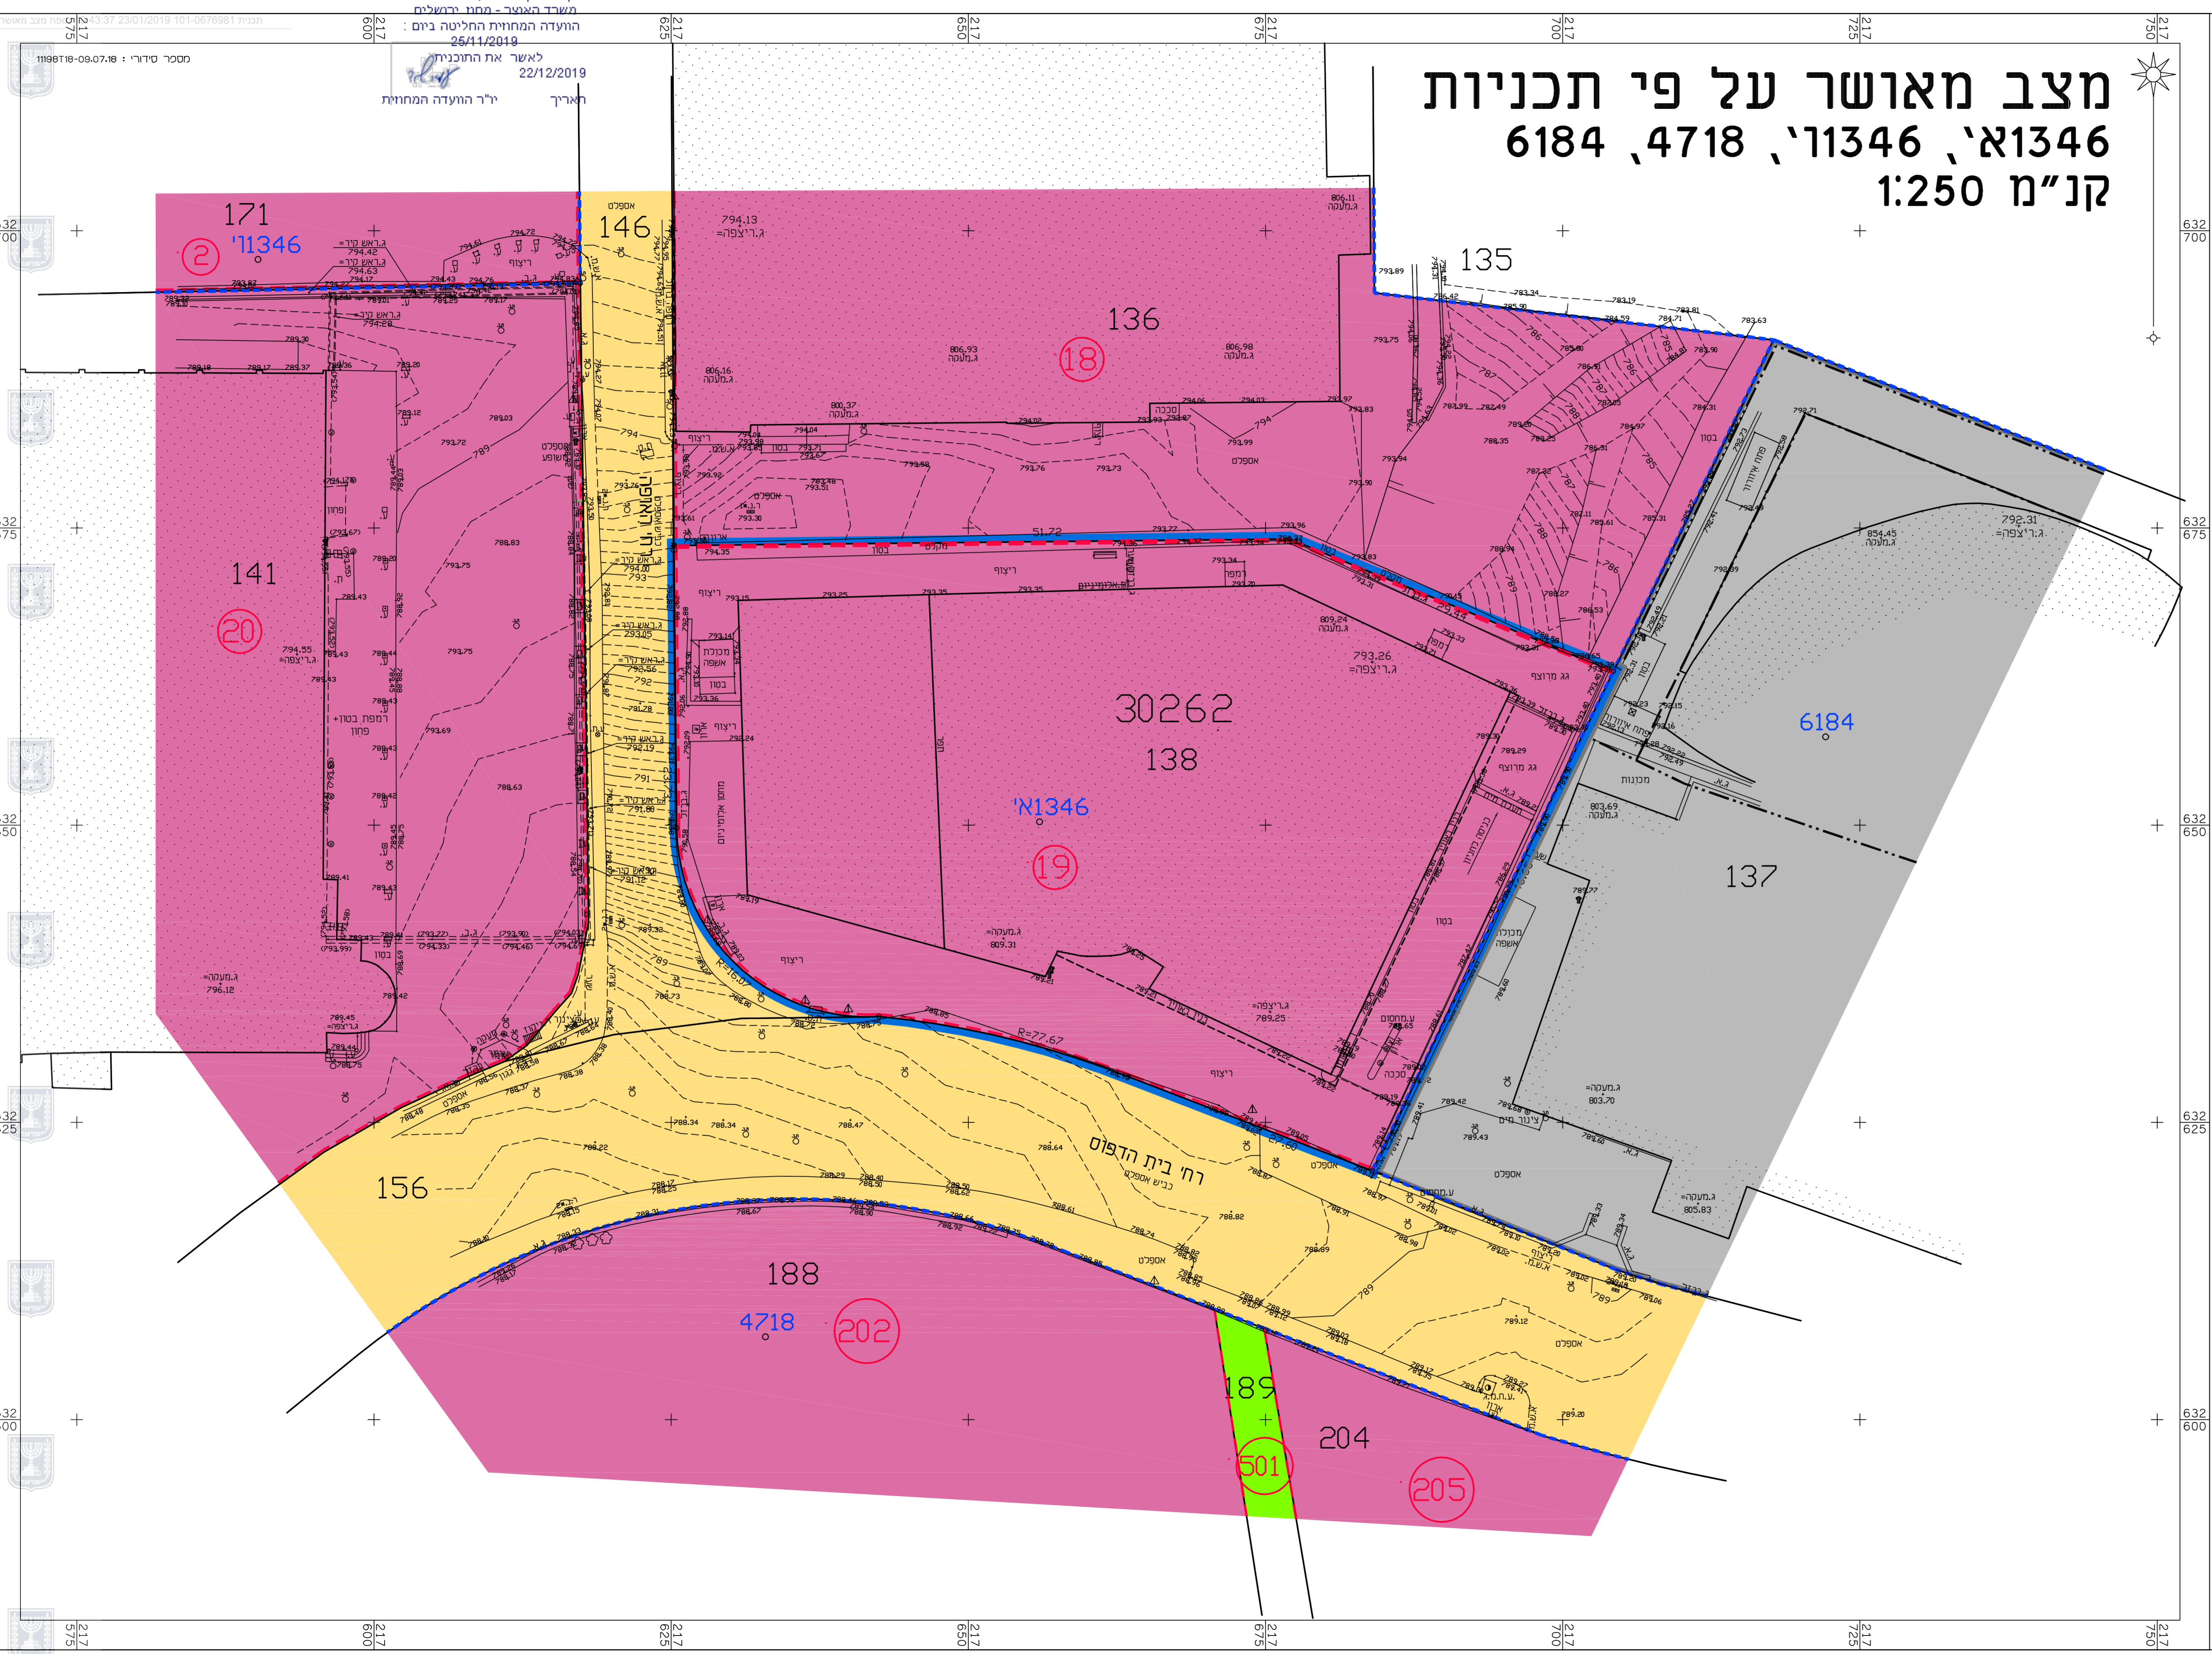

תוכן התכנית והבניה, התשע"ח - 1986
 משדר האשר - מחוז ירושלים
 המועדה המחוזית החליטה ביום: 25/11/2019
 לאשר את התוכנית
 22/12/2019
 יו"ר המועדה המחוזית
 יוארין

מספר סידורי: 101-0676981-08.07.18

הריני מצהיר בזאת כי המפה המופגרת/ית/ המצבית המורוה רקע לתכנית זו, נערכה על ידי ביום 09.07.18 וריא הוכנה לפי הוראות נוהל מבאית ובהתאם להוראות החוק ולתקנות המודדים שבתוקף. דיוק המו הכוזל והקדסטר: מדידה אנליטית מלאה ברמת תציר