




מצב מאושר על פי תכניות

2773, 2155, 896, 62, 136
 101-0063933, 8591, 4765, 3831
 קנ"מ 1:250

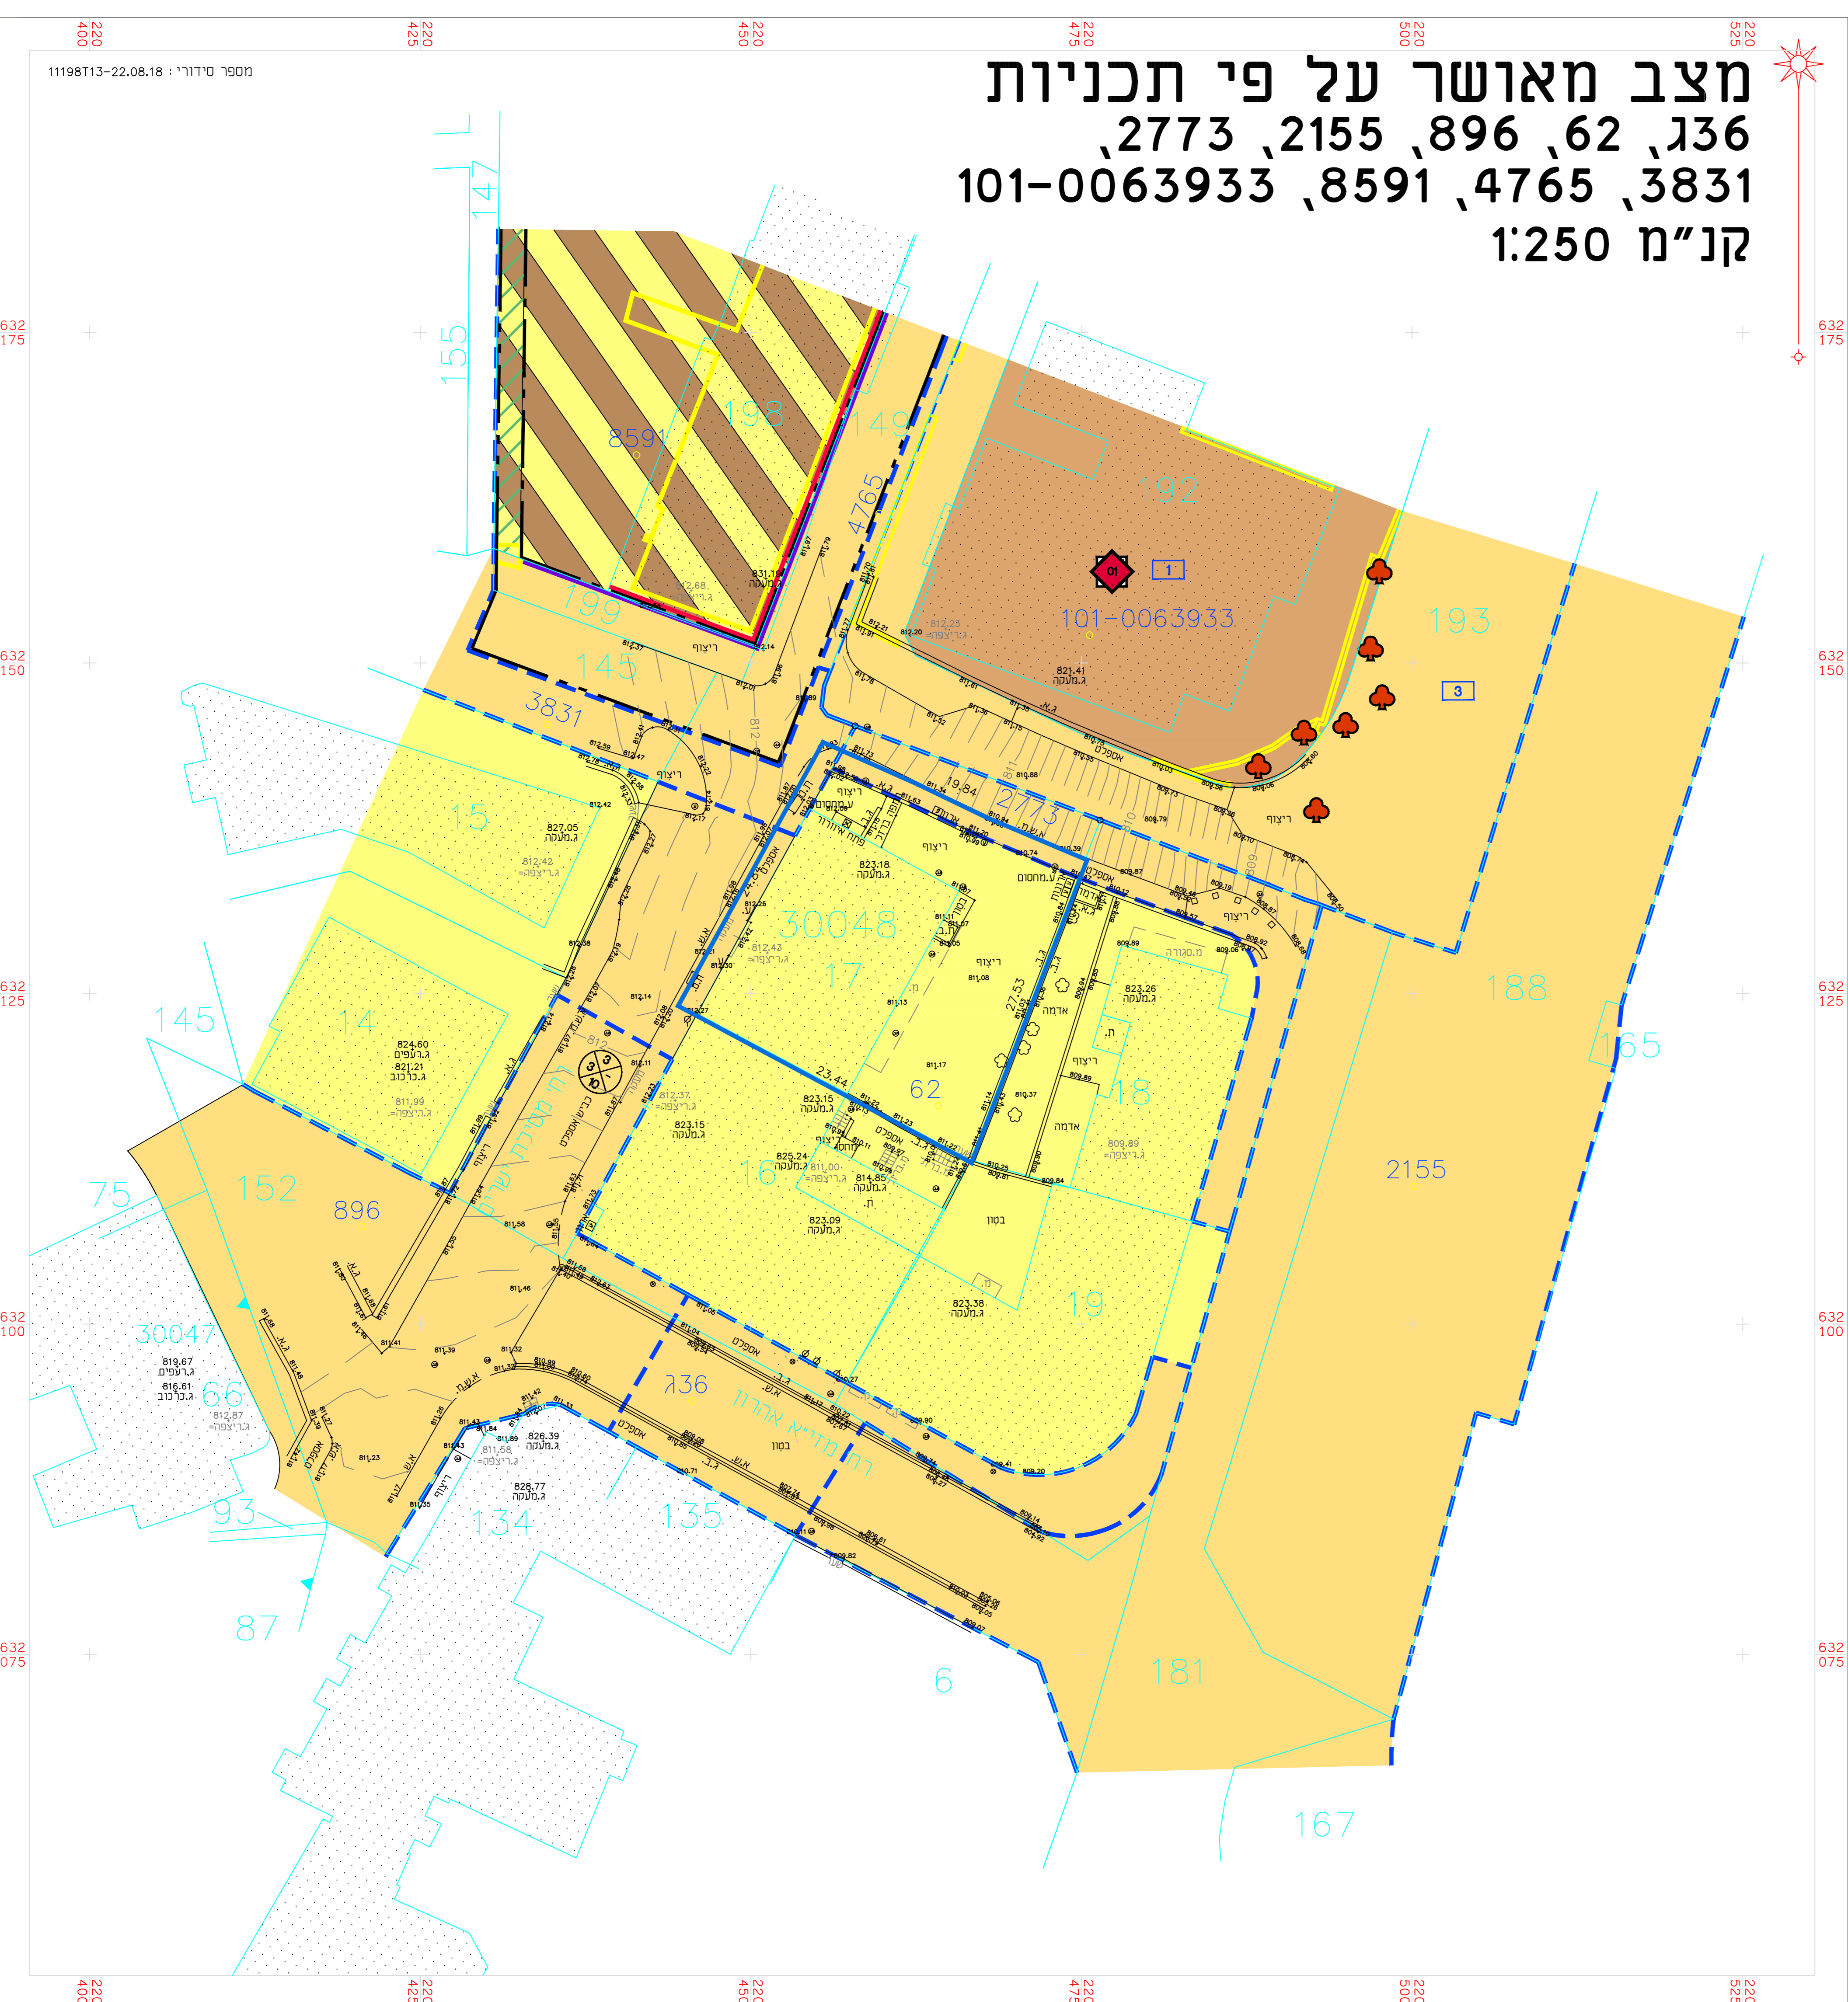

מקרא מצב מאושר

- גבול תכנית
 - גבול תכנית מאושרת ומספרה 62
 - (א) אזור קיימת או מאושרת
 - (א) אזור מגורים מיוחד
 - (א) אזור מגורים 3
 - מבנים ומסודות ציבור
 - שטח עם זיקה הנאה לציבור
 - עץ/עצים לשימור
 - מבנה לשמור
 - חזית לשמור
 - חזית מסוימת
 - מבנה/גדרות ומסודות כוריסה
 - קו בנין מירבי עילי
 - קו בנין חתה-טרנעית
 - בנין טיים
 - גבול גוש
 - מספר גוש 30048
 - גבול חלקה
 - מספר חלקה 17
 - גבול תא שטח ומספרו 1
 - מספר דרך
 - קו בנין
 - רוחב הדרך
- (א) יעודים שלא לפי מבואת 2006

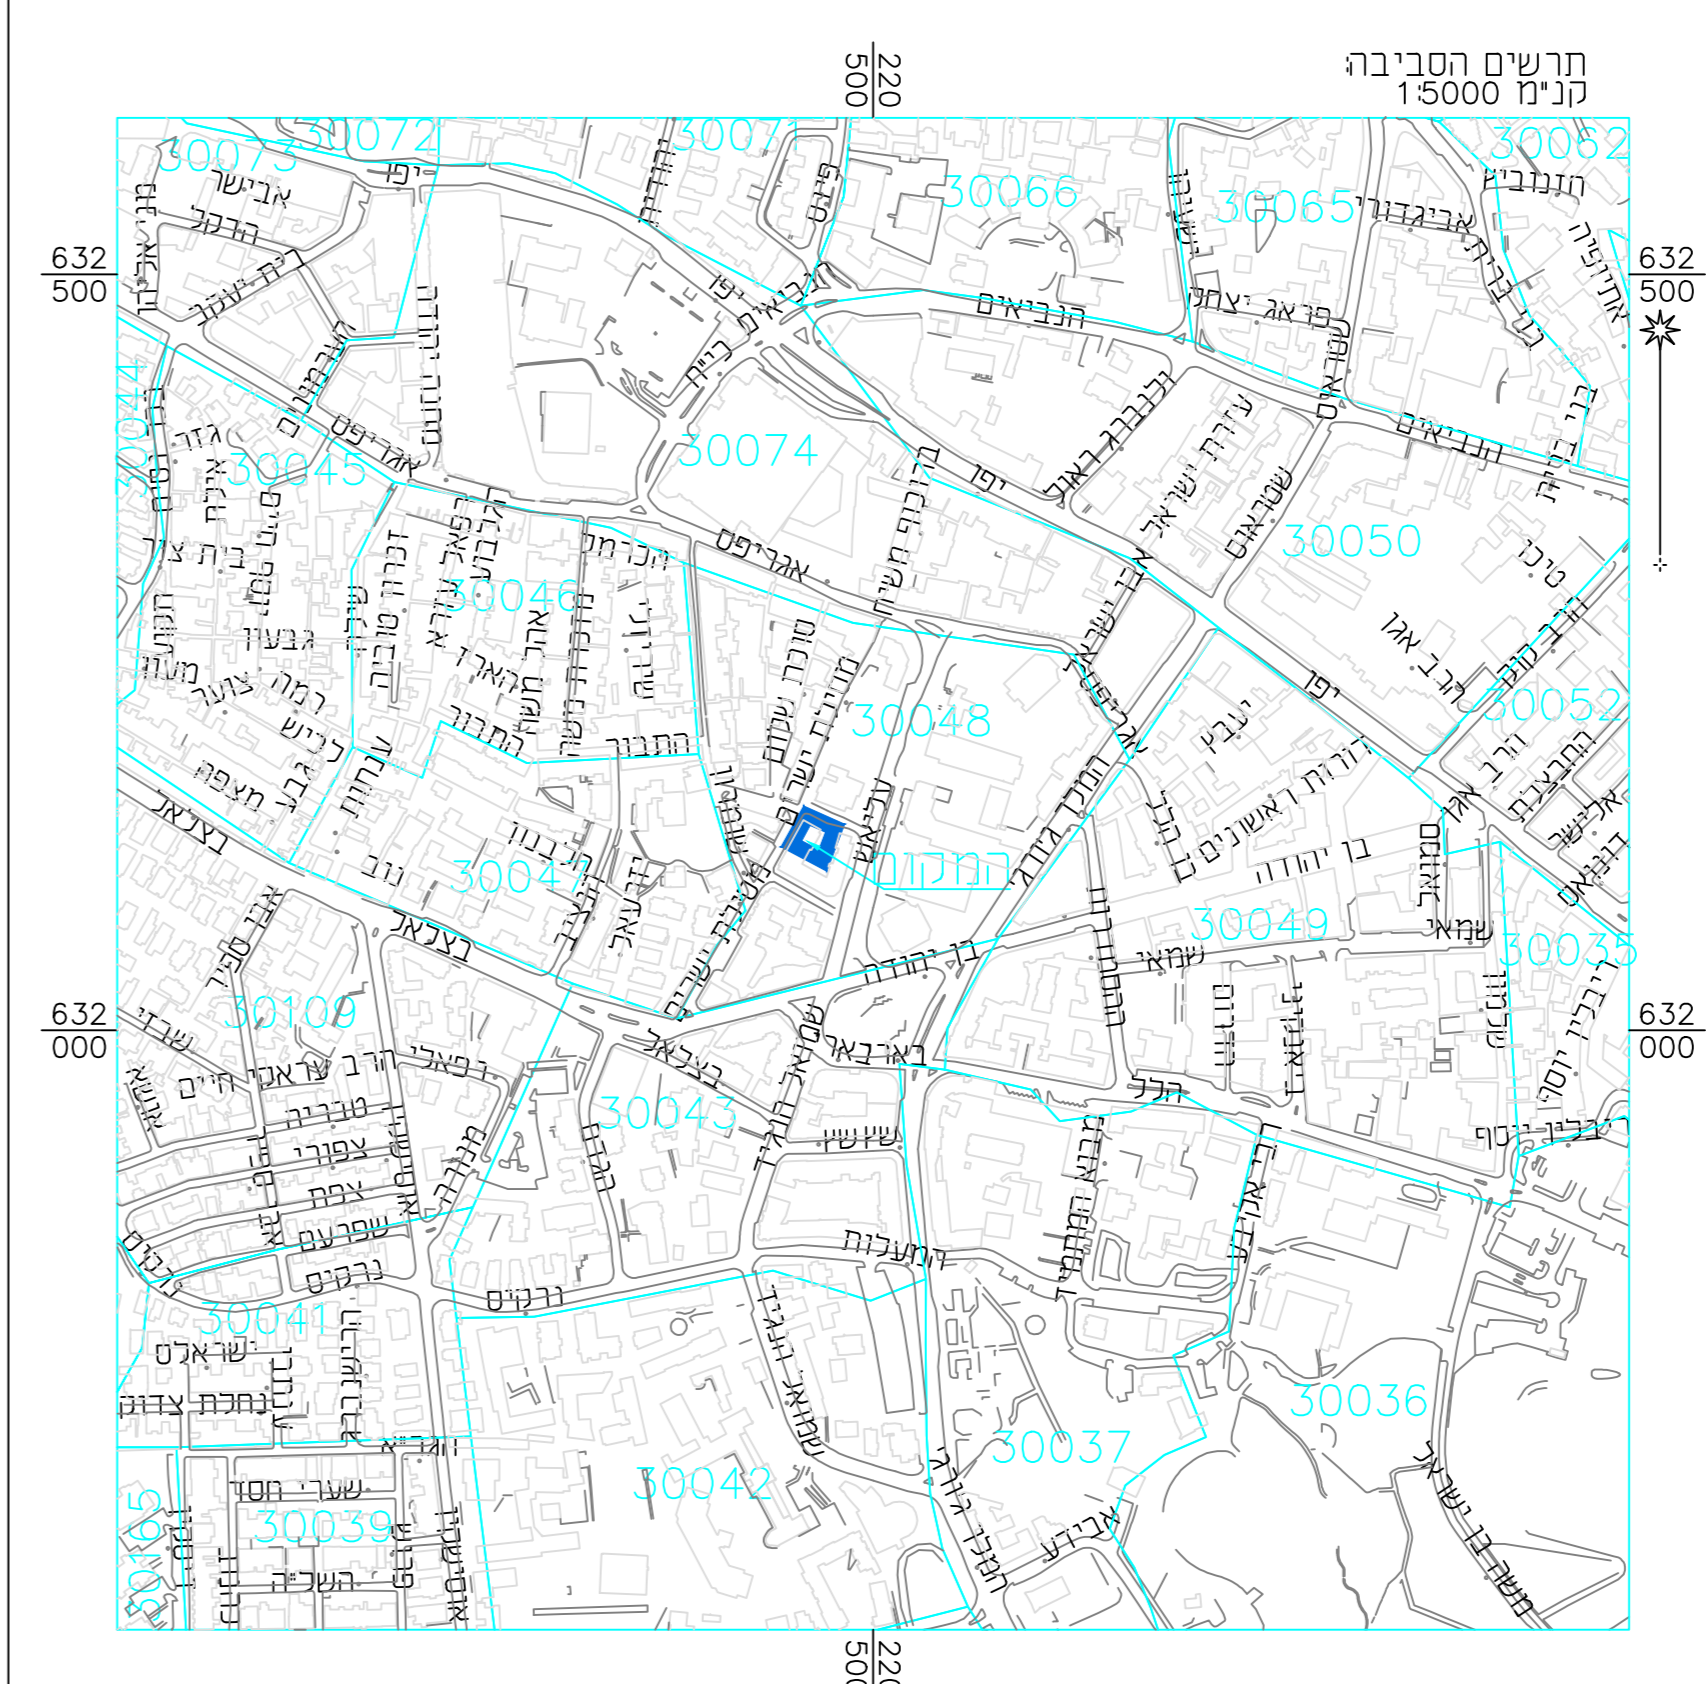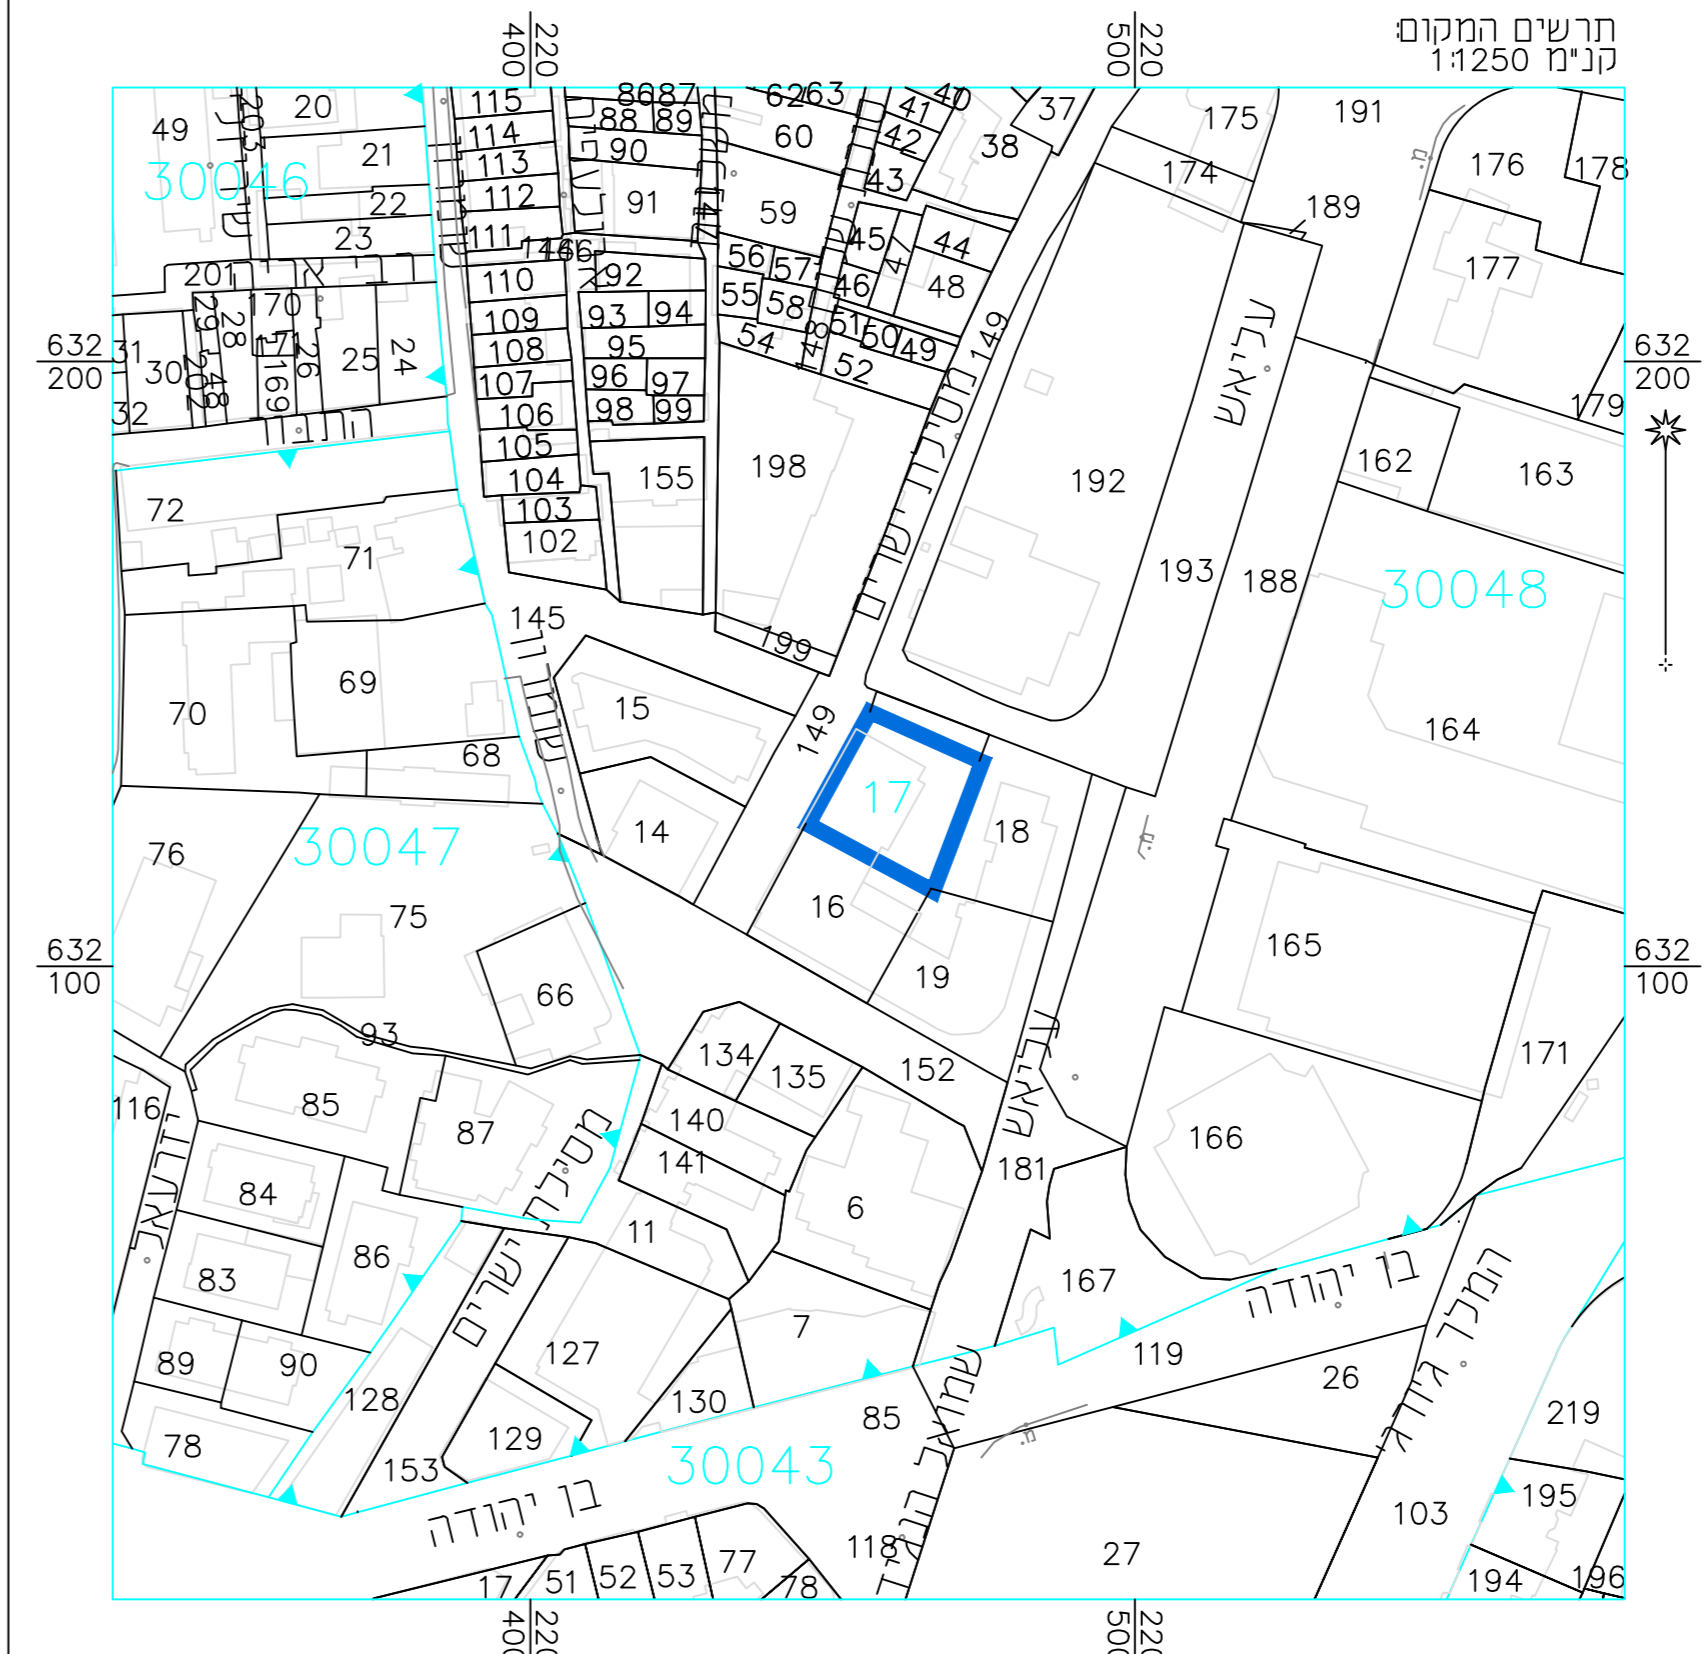

מצב מאושר	
נספח לתכנית מס' 101-0678276	
מסילת ישרים 16	
מבנה מגורים ומסחר	
גליון 1 מתוך 1	
תחולה	רקע
תאריך עריכת הנספח	27/08/18
קנ"מ	1:250
תרשימים נוספים	קנ"מ
תרשים המקום	1:250
תרשים סביבה	1:5000
שמות ודתימות:	
עורך הנספח	שם: ראובן אלסטר
	תאריך: מידע פומבית/מדינת וחדשה בע"מ
	חתימה:

הריני מציינר בזאת כי המפה הטופוגרפית/המצבית המתווה רגע לתכנית זו, נערכה על ידי ביום 22.08.18 והיא הוכנה לפי הוראות נוהל מבואת וברואם לדרואת החוק ולתקנות המודדים שבחוק. זיקה הקו הכחול והמקדסטר, מדידה אנליטית מלאה ברמת תציר

שם המודד	אלסטר ראובן
מספר רשיון	502
חתימה	_____
תאריך	_____