


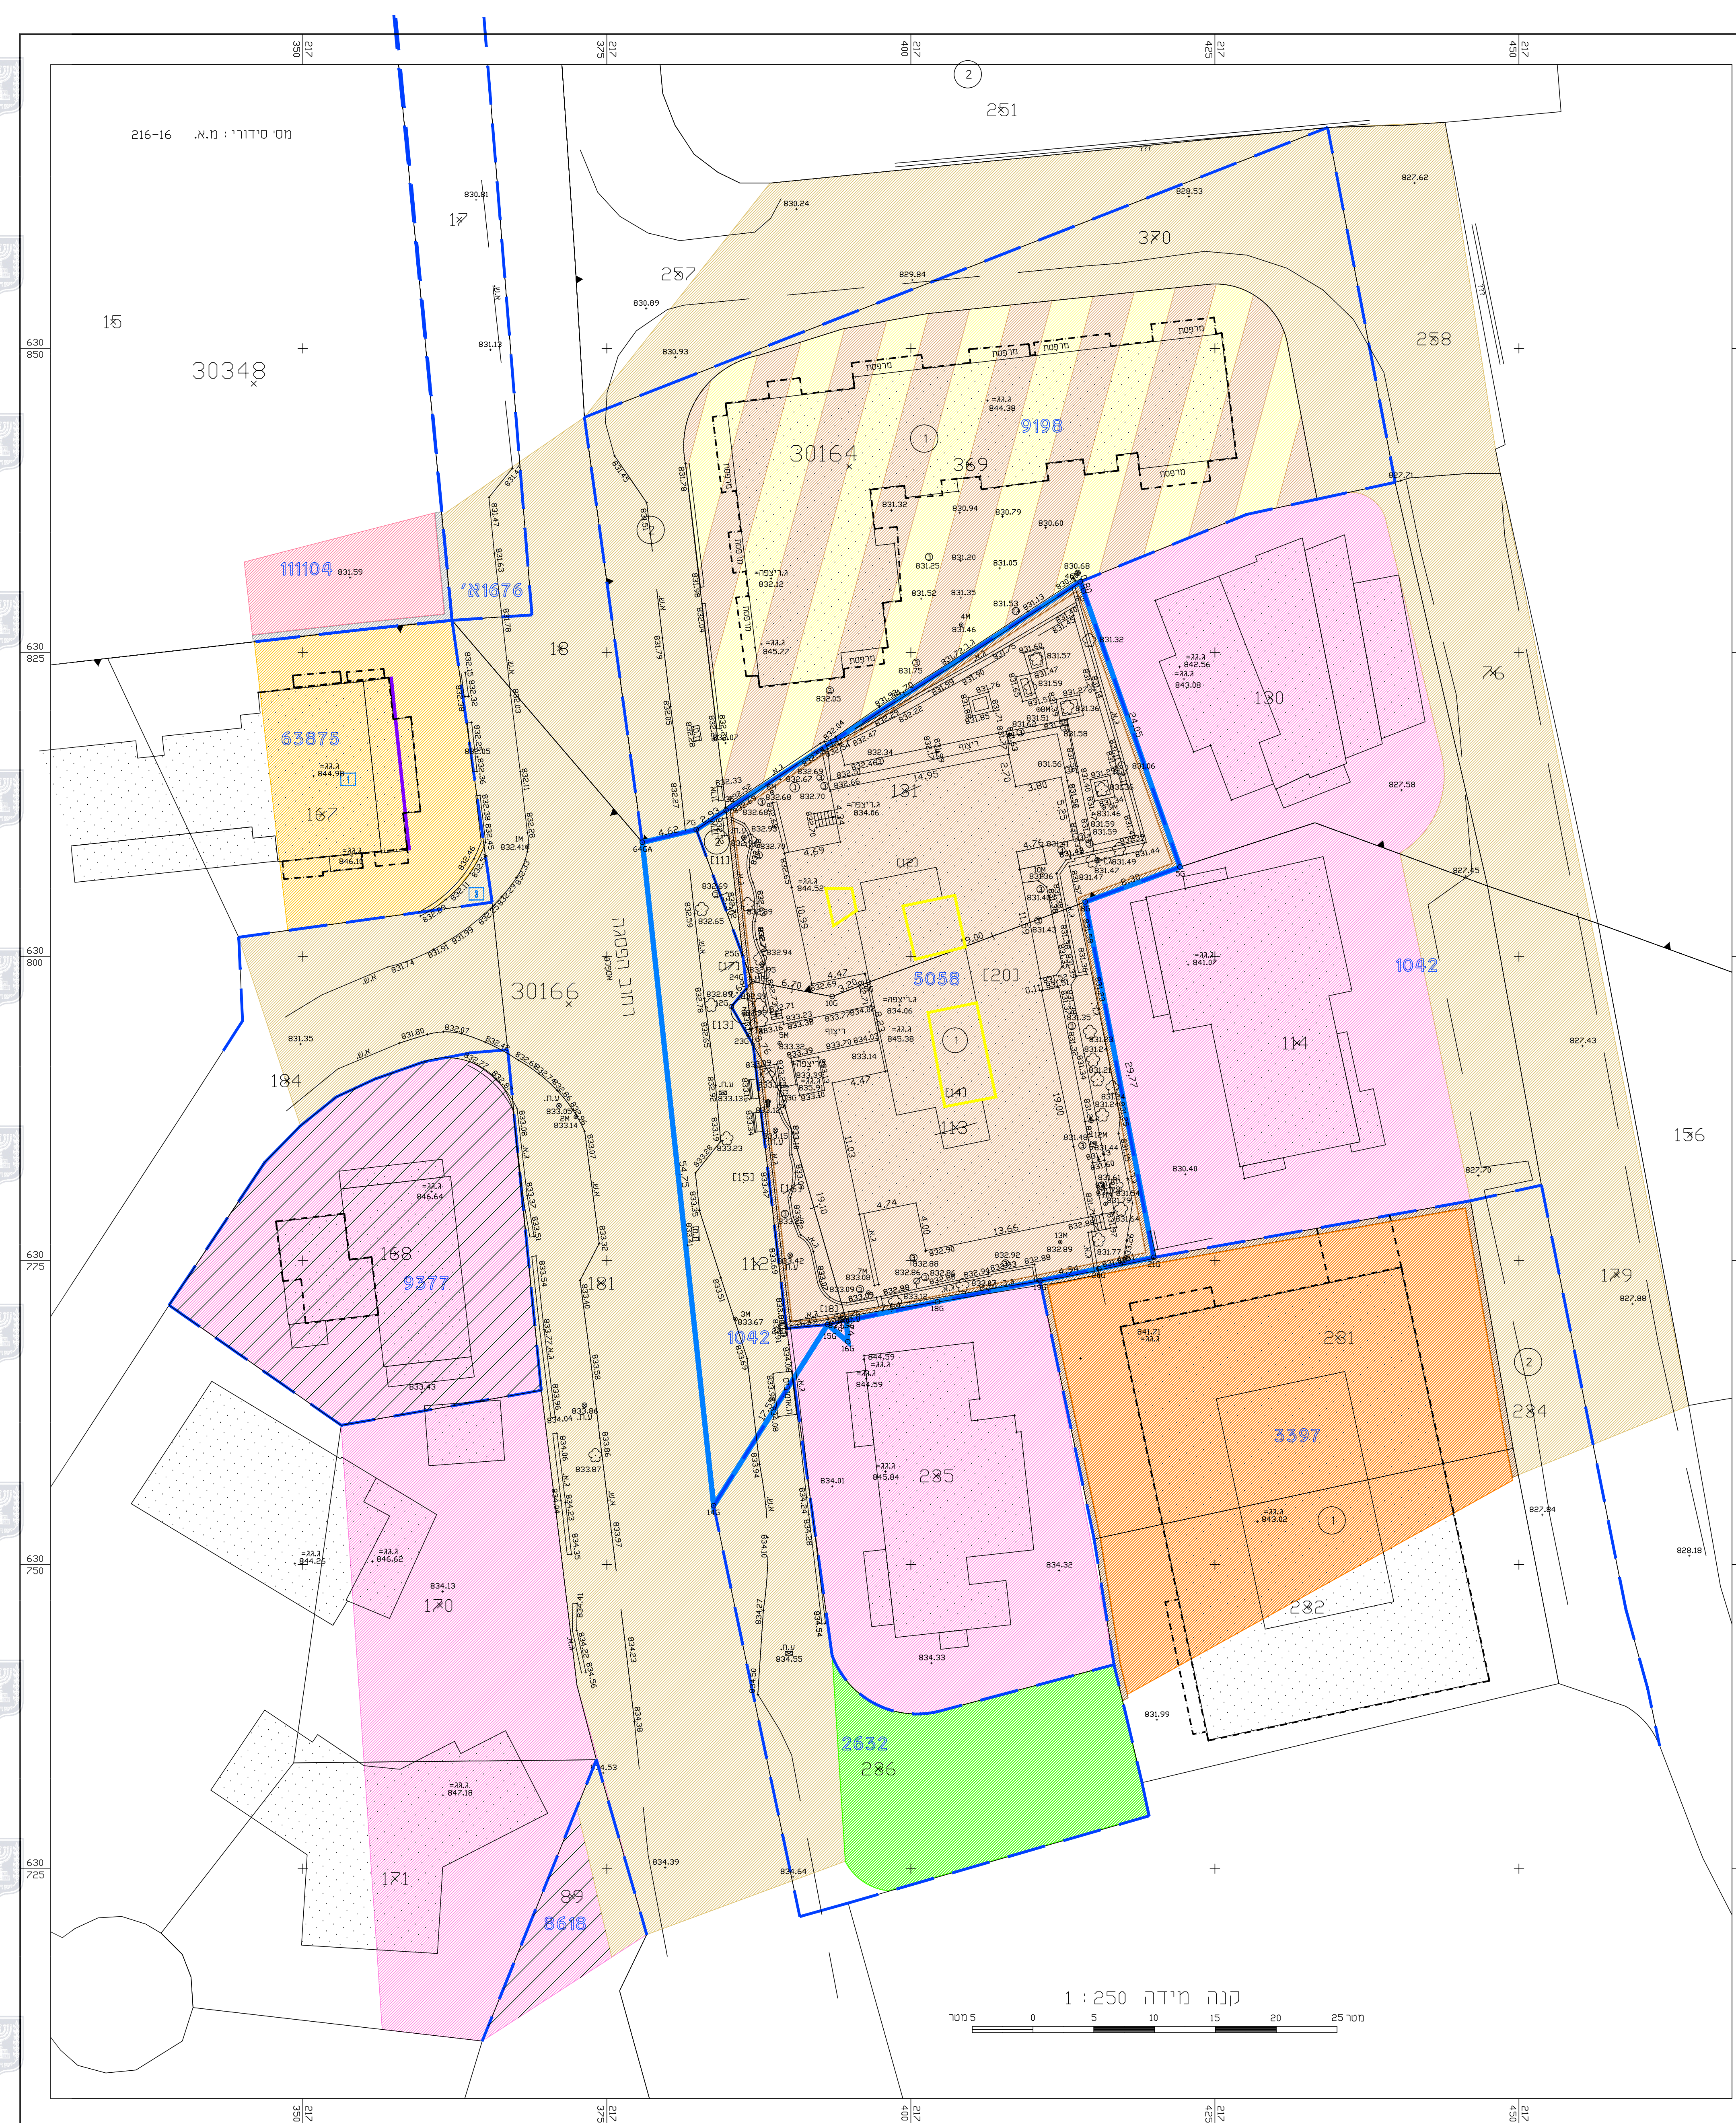

מקרא מצב מאושר

- גבול תכנית מוצעת
- גבול תכנית מאושרת
- אזור מגורים 1
- מגורים ב
- אזור מגורים מיוחד
- אזור מגורים 1 מיוחד
- מבנה/תא שטח מכלוא
- שטח לבנין ציבורי
- שטח למחסן
- דרך מחשית
- שטח ציבורי פזח
- בנין קיים
- גבול גוש
- מספר גוש
- גבול חברה
- מספר חברה
- חזית מחשית
- בנין וגדר להריסה
- קו בנין
- מספר חא שטח
- מספר חרש

חוק התכנון והבניה, התשכ"ה - 1965
תכנית מתאר מקומית

תכנית מס' 101-0512277

מצב מאושר

על פי תכנית מפורטת :

111104, 63875, 9198, 9377, 8618
1676, 5058, 3397, 2632, 1042

מקום התכנית :

- מחוז : ירושלים
- מרחב תכנון מקומי : ירושלים
- רשות מקומית : עיריית ירושלים
- ישוב : ירושלים
- שכונה : בית וגן
- מקום : רחוב הפיסגה 11-13
- גוש : 30164
- חלקה : 131
- גוש : 30166
- חלקות : 112, 113

4.02.17	מפת מצב מאושר	
תאריך	פרט מדידה וערכונים	תחילה
אלישיב מדידתו והנדסה בע"מ הנדסה אורחות והאדריכלות רחוב רכבים 3, ירושלים, סל. 63875-02, פס 63875-02 E-MAIL: M.ELIYAS@GMAIL.NET		
שם שרטוט : מ.א. 101-0512277	מיטת המדידה : רחוב הפיסגה 11-13	
מיטת מיכאל אלישיב זל	יום אישוי - מודר מוסגר, רשיון מס 985	
רשיון מס 196	יום אישוי - מודר מוסגר, רשיון מס 985	
מודר מוסגר מוסגר		
אין להעתיק או להשתמש בתוכנית זו או בזאת חסנה ללא אישור בכתב מהמודר		
לא לצרכי רישום		