


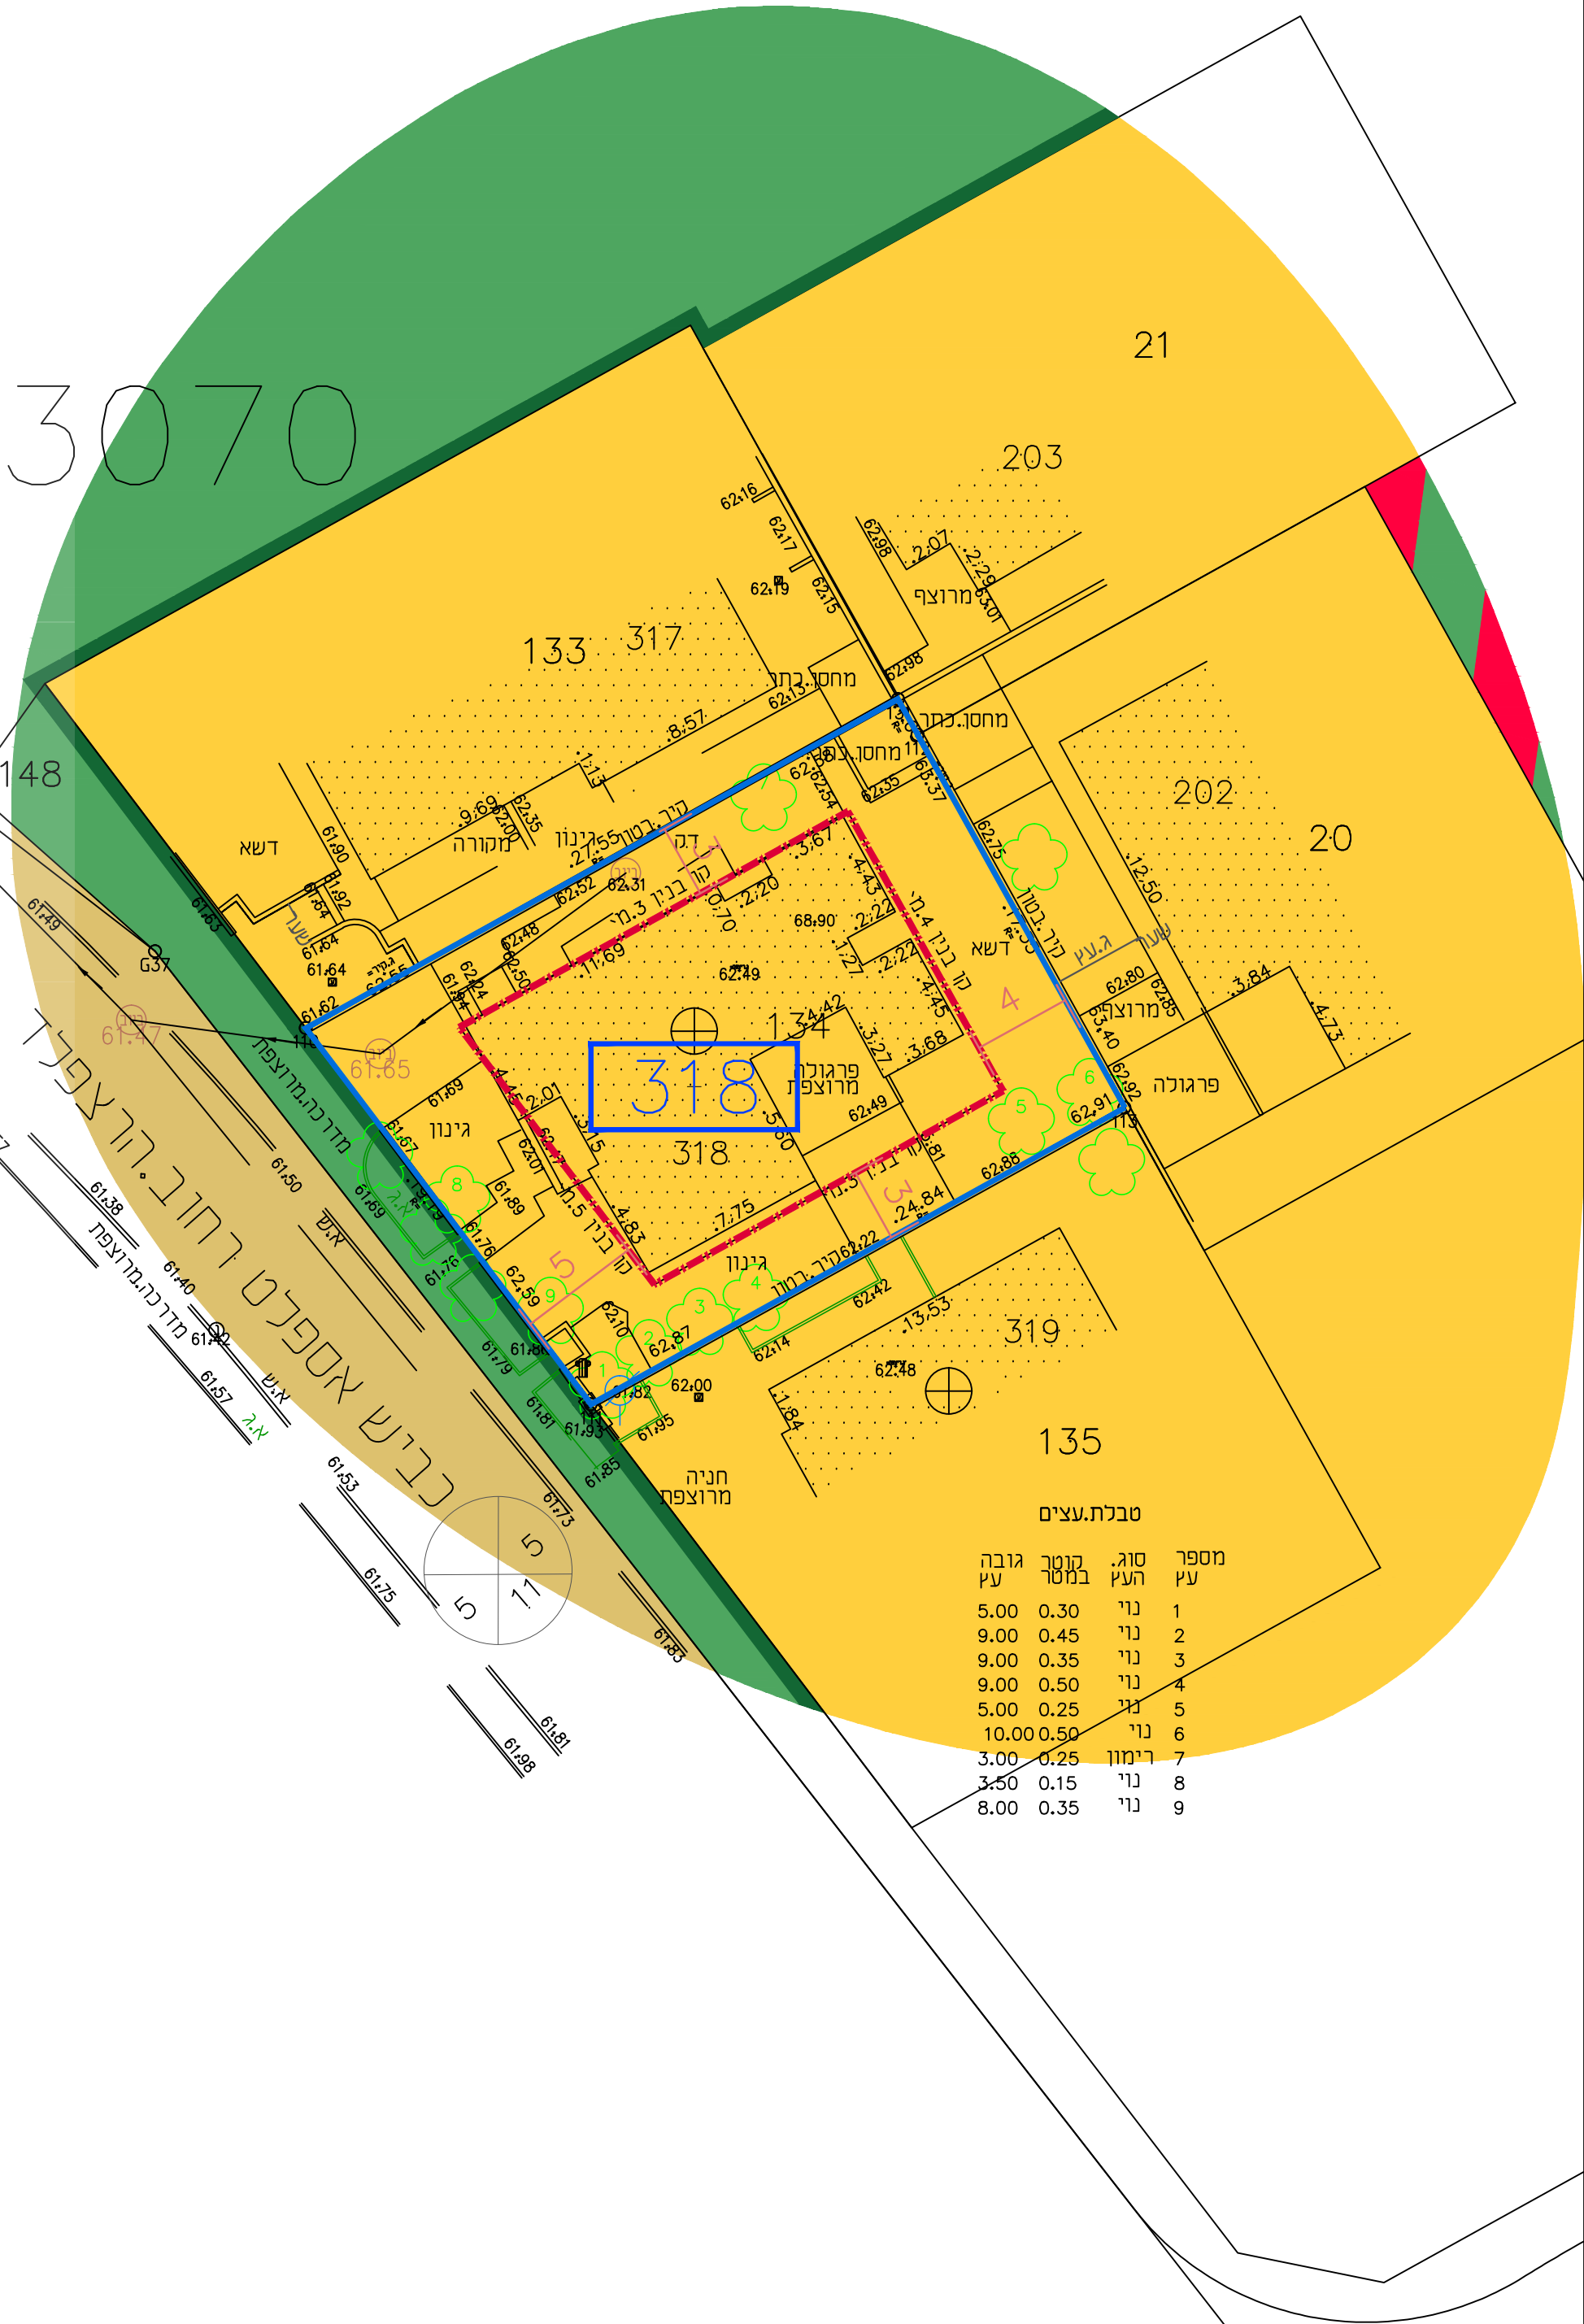

## מקרא



אזור מגורים א'




דרך משולבת



שטח פרטי פתוח




דרך מאושרת

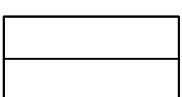


גבול חלקה



קו בנין

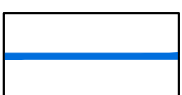


גבול התכנית

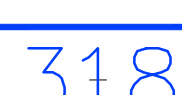

מספר מגרש

תרשים סביבה

קנה מידה 1 : 2500

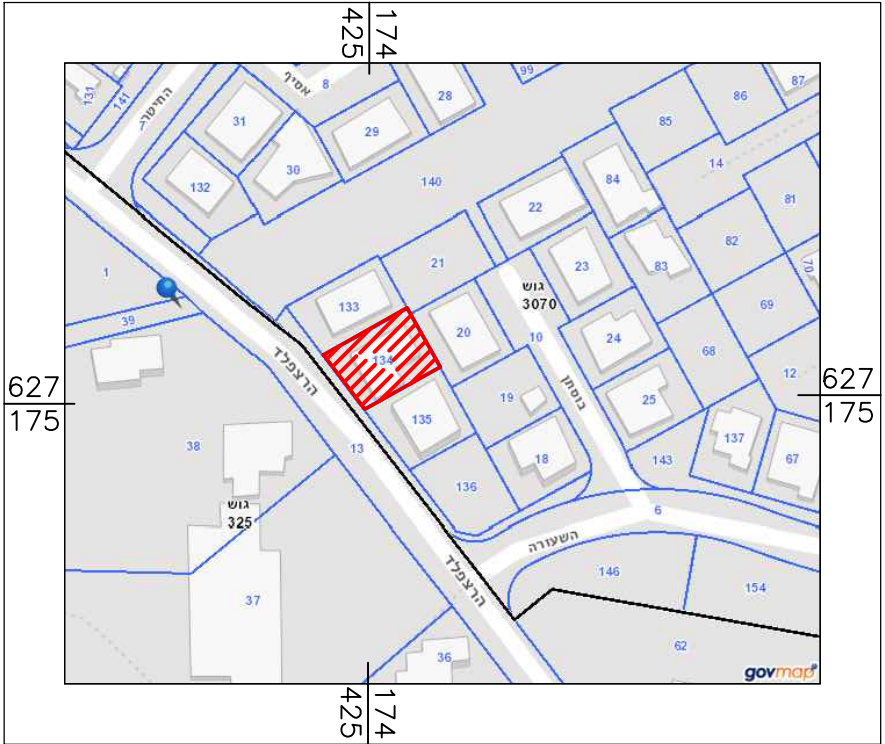

תרשים סביבה

לפי תביע 17/117/03/8

קנה מידה 1 : 2500



חוק התכנון והבנייה, התשכ"ה - 1965  
תכנית מפורטת

מס' 616-0717173

הגדלת השטח הכולל המותר לבניה,  
בחלקה 134 גוש 3070, באר טוביה  
מצב מאושר לתוכנית- 17/117/03/8

מצב מאושר

גליון 1

| שם הנספח             | קני"מ    |
|----------------------|----------|
| מצב מאושר            | 1 : 250  |
| תרשים סביבה          | 1 : 2500 |
| תרשים סביבה לפי תביע | 1 : 2500 |

תאריך

14/01/2019

גושים וחלקות בתכנית:

| גוש  | סוג הגוש | חלקות בשלמותן | חלקי חלקות |
|------|----------|---------------|------------|
| 3070 | מוסדר    | 134           | -          |

שמות וחתימות:

| עורך התוכנית | אהוד ענבר<br>ת.ז-030121503 מס' רשיון-81563 | חתימה:                |
|--------------|--------------------------------------------|-----------------------|
| מודד התוכנית | אבישי פרץ<br>מודד מוסמך                    | מס' רשיון-1125 חתימה: |

הריני מצהיר בזאת כי מדידת המפה הטופוגרפית/המצבית המהווה רקע לתכנית זו, נערכה על ידי ביזס: 01/07/2018 והיא הוכנה לפי הוראות נוהל מבאית ובהתאם להוראות החוק ולתקנות המודדים שבתוקף. דיוק הקו הכחול והקדסטר: מדידה גרפית/קו כחול (בלבד) ברמה אנליטית/מדידה אנליטית מלאה ברמת תציר (כולל הקו הכחול).