

מצב מאושר

תכנית מס' 101-0547067


הרחבת דיוור
ברחי מועלם ניסים 5, ירושלים

תחולה	רקע
קני"מ	1:250
תאריך עריכת הנספח	08/01/2018


שמות וחתימות:	
עורך הנספח	שם: גלר דינה ת.ו. 302107289
עורך הנספח	שם: מימרון קרול ת.ו. 328571079
מודד	שם: תאופיק גאברה ת.ו. 56261837

נפה: ירושלים
המקום: בית וגן - רח' שמעון מועלם ניסים 5
גוש: 30192
חלקה: 212
השטח: 0.752 ד.
הוכן עבור בעלים
לפי ת.צ.ר מס' 124/2000

- מקרא**
-  גבול התכנית
 -  אזור מגורים מיוחד
 -  שטח ציבורי פתוח
 -  אזור מגורים ב
 -  דרך קיימת או מאושרת
 -  שביל
 -  מספר מגרש בניה 94
 -  מספר ת.ב.ע. מושרת 12022

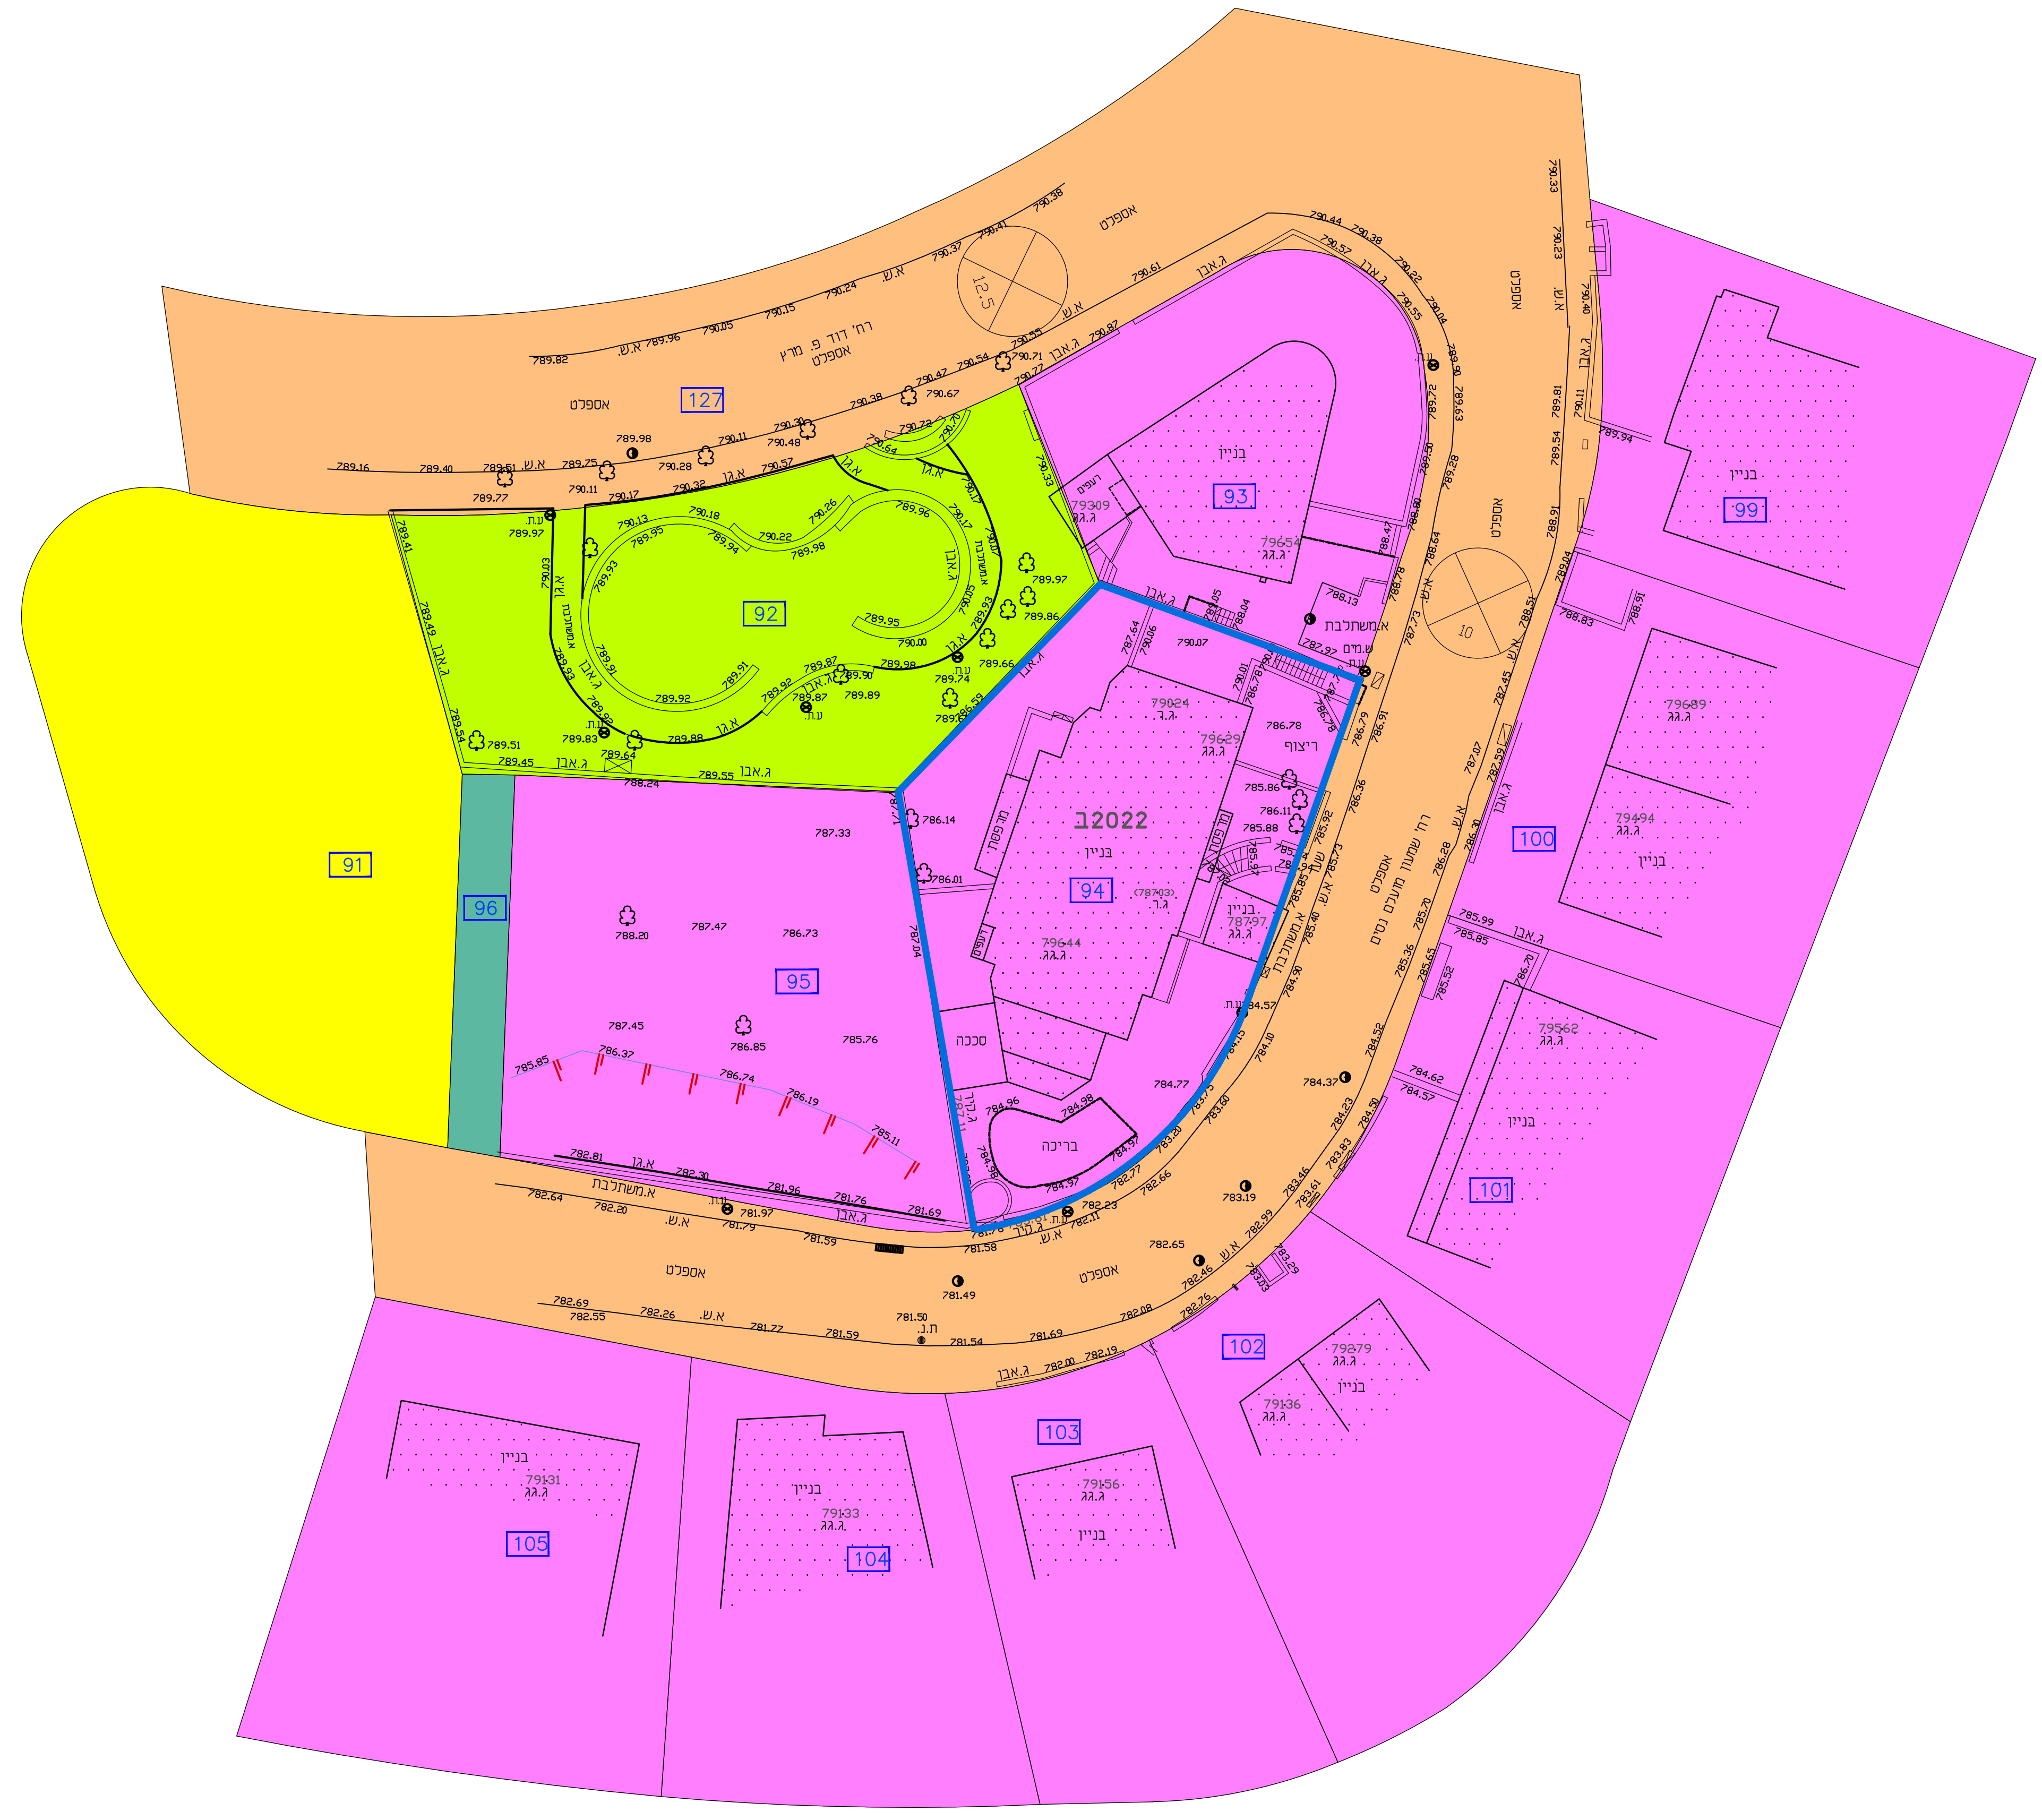

תרשים המקום קנה מידה 1 : 1250

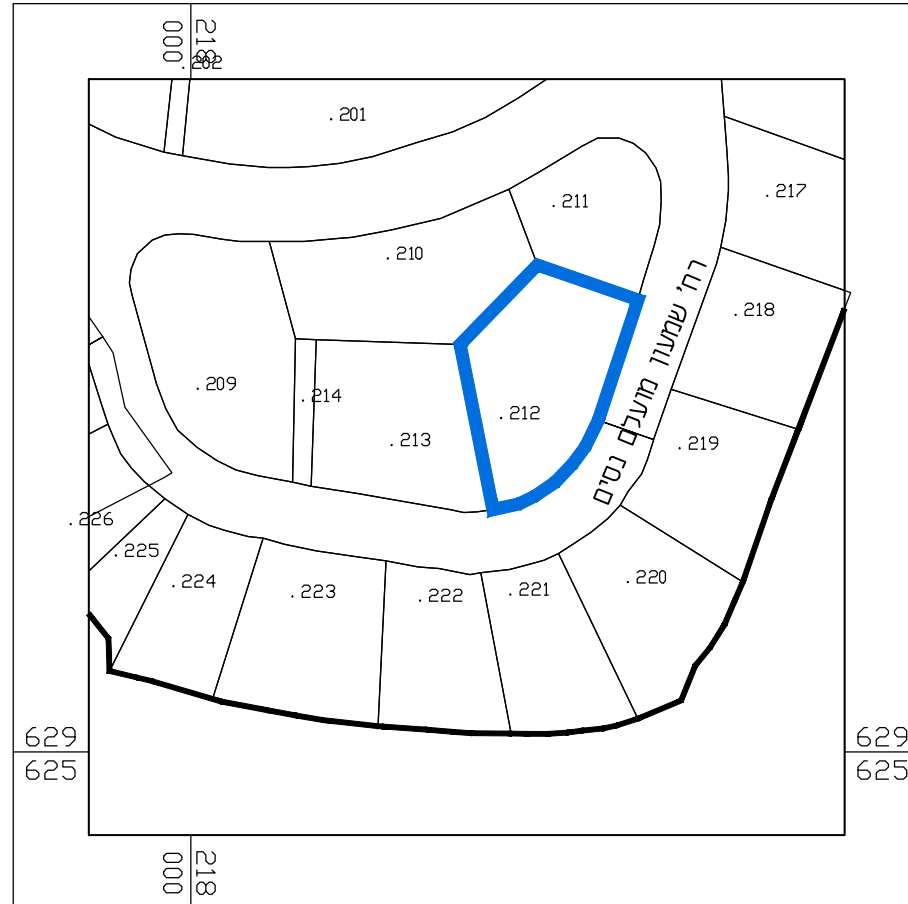

תרשים הסביבה קנה מידה 1 : 5000



הערות
1. הקוא' מבוססות על רשת נקודות ארצית 300TH,132ELY
2. הגבהים מבוססים על נקודה G.P.S132ELY גשבורה 674.50



מספר התוכנית: 30192-212-gd9246

רמת דיוק הקו הכחול והמסטר: 3
1 = מדידה גרפית
2 = קו כחול (בלבד) ברמה אנליטית
3 = מדידה אנליטית מלאה ברמת הציד

1. המדידה המקורית:
הריני מצהיר בזאת כי מדידת המפה הטופוגרפית
המצבית המהווה רקע לתוכנית זו, נערכה על ידי:

ביום 4/1/2017

והיא הוכנה לפי הוראות נוהל מבאת ובהתאם
להוראות החוק ולתקנות המודדים שבתוקף.

שם המודד: גבארה תאופיק
מספר רישיון: 991
חתימה: _____ תאריך: _____

משרד האוצר - מחוז ירושלים
הוועדה המחוזית החליטה ביום:
06/01/2018
להפקיד את התכנית
לפיקוח
13/11/2019
תאריך י"ר הוועדה המחוזית