PRODUCED BY AN AUTODESK EDUCATIONAL PRODUCT

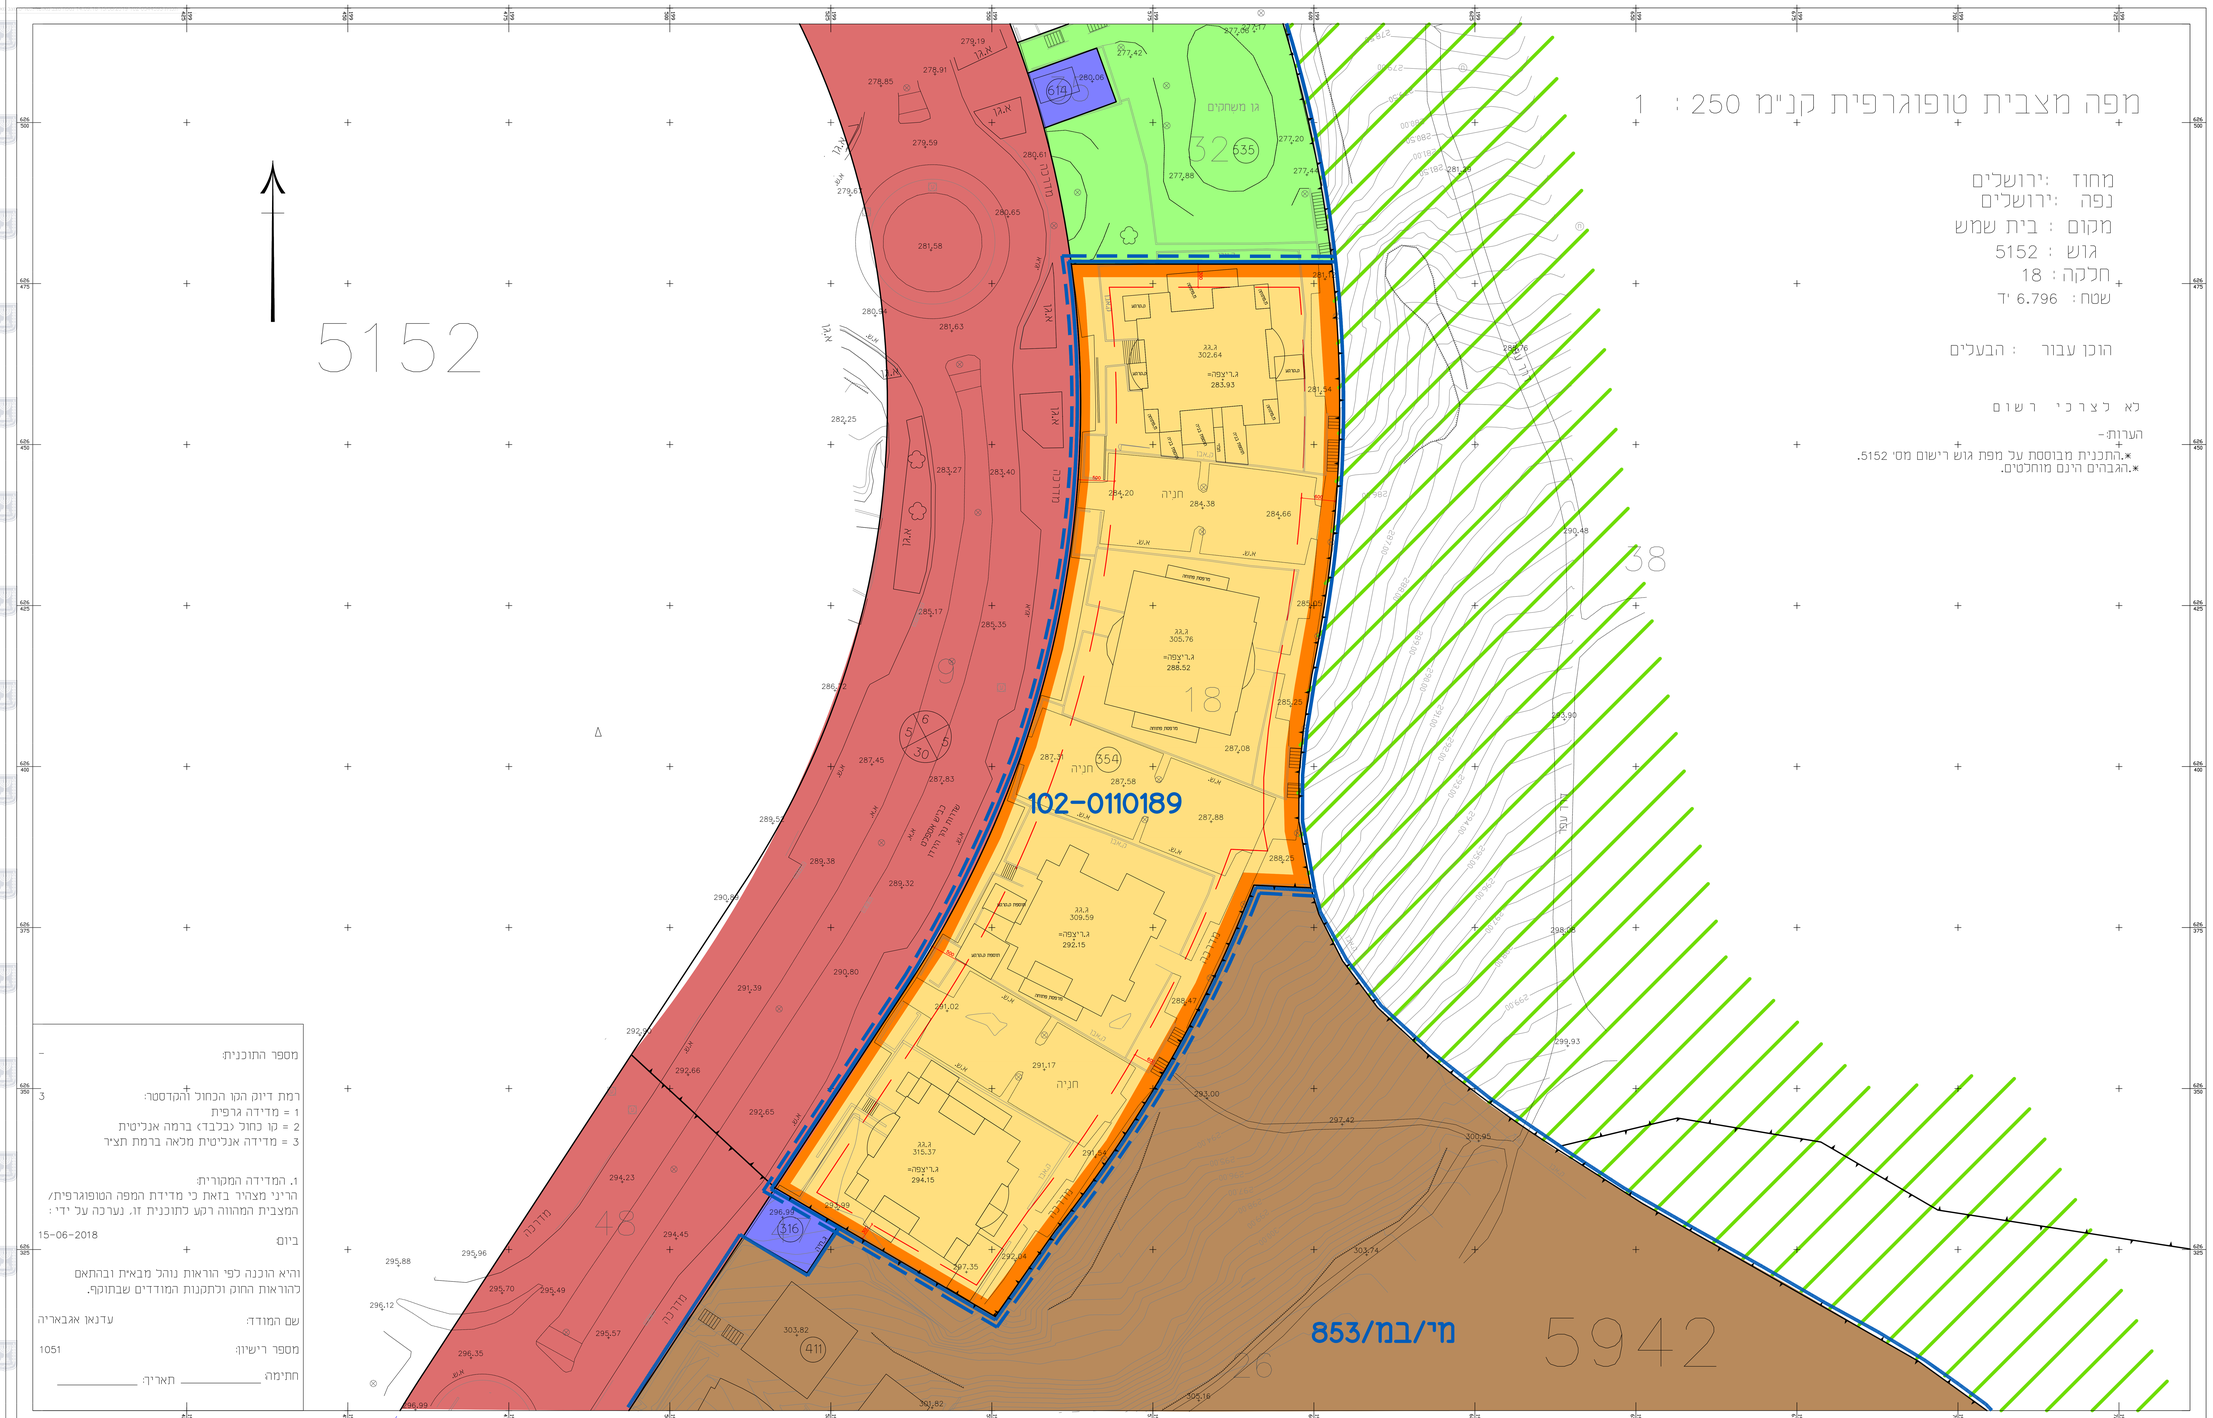

חוק התכנון והבניה, התשכ"ה- 1965
תכנית מתאר מקומית

תכנית מס' 102-0544593

שם התכנית
נהר הירדן 33-27
שכ' ב' רמת בית שמש

תשריט מצב מאושר

שם תרשים	קנ"מ
תשריט מצב מאושר	1:250

תאריך	22.07.19

מקרא
מצב מאושר

- קו בנין
- גבול תכנית מאושרת ומספרה (1108)
- גבול תכנית
- אזור מגורים ג'-1
- דרך
- שטח ציבורי פתוח
- שטח לבינייני ציבור
- שטח חקלאי
- מתקנים הנדסאים
- גבול גוש
- מספר גוש (5942)
- גבול חלקה
- מספר חלקה (13)
- מספר מגרש מקורי (354)

שמות רחובות:

עורך התכנית	שם: דינה נלר אדרי
	תאגיד:
חתימה:	

PRODUCED BY AN AUTODESK EDUCATIONAL PRODUCT