



מספר התוכנית: 102-0110189
תאריך: 23-07-18

מספר התוכנית: 102-0110189

רמת דיוק הקו הכחול והקדסטר:

- 1= מדידה גרפית
- 2= קו כחול (בלבד) ברמה אנליטית
- 3= מדידה אנליטית מלאה ברמת תציר

המדידה המקורית: 1.

הריני מצהיר בזאת כי מדידת המפה הטופוגרפית המצבית המהווה רקע לתוכנית זו, נערכה לע ידי


שם מודד: אגבארייה גדנא

ביום: 10/06/2018

והיא הוכנה לפי הוראות נוהל מבאית ובהתאם להוראות החוק ולתקנות המודדים שבתוקף

מספר רישון: 1501

חתימה: אגבארייה גדנא
מספר מוסמך: 1064
מספר תעודת זהות: 0528-367287-99

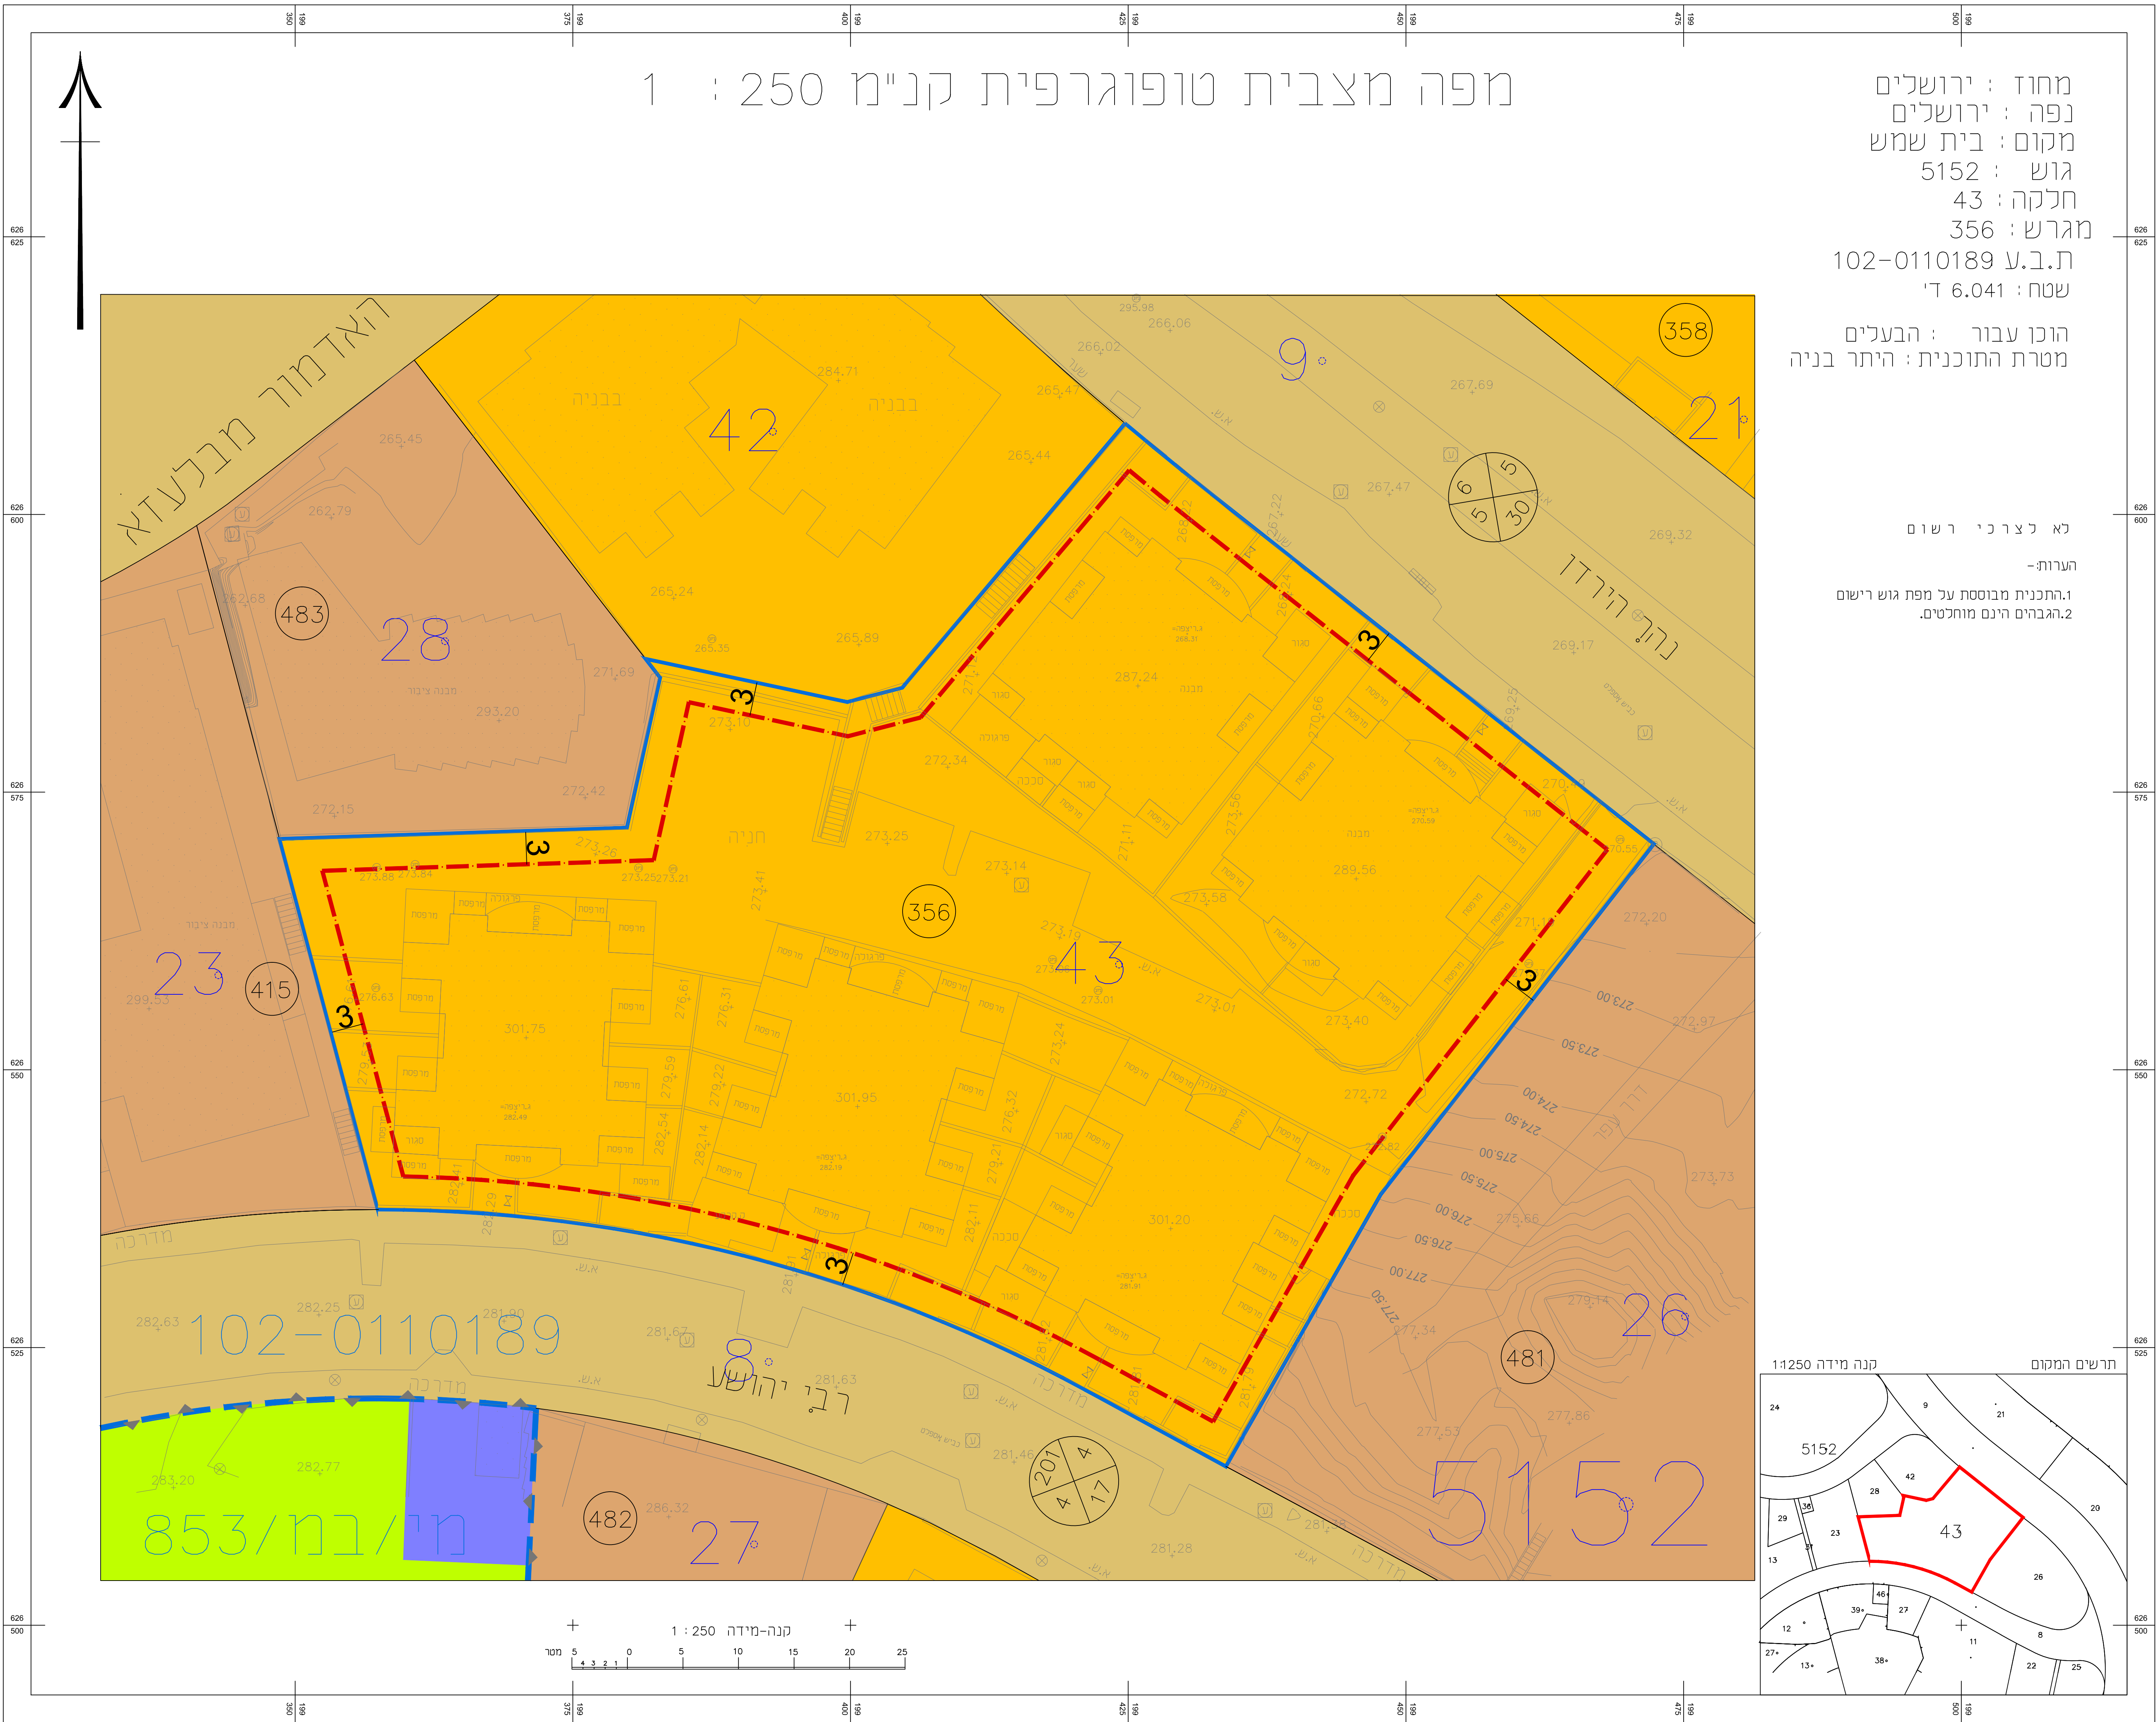


מחוז : ירושלים
נפה : ירושלים
מקום : בית שמש
גוש : 5152
חלקה : 43
מגרש : 356
ת.ב.ע 102-0110189
שטח : 6.041 ד'

הוכן עבור : הבעלים
מטרת התוכנית : היתר בניה

לא צורכי רשום

הערות -

- 1. התוכנית מבוססת על מפה גוש רישום
- 2. האבהים הונם מוחלטים.

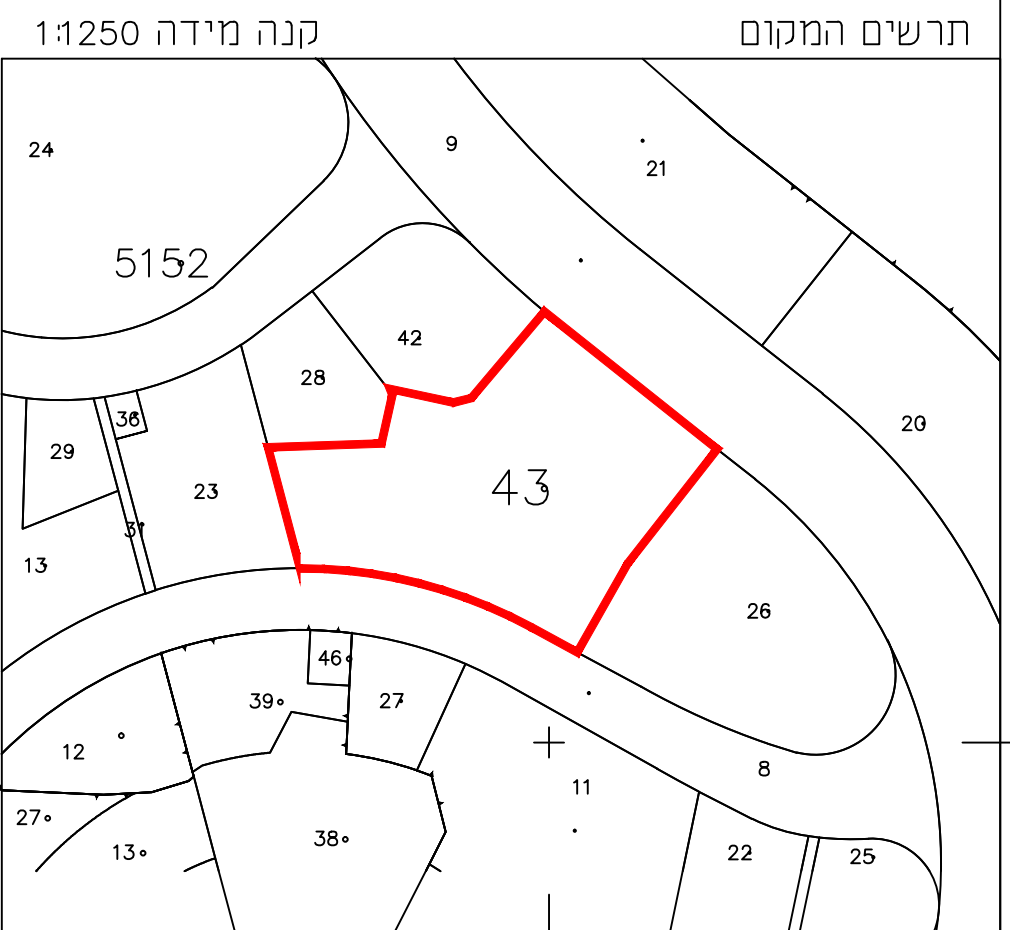

מקרא:



דרך מאושרת



מגורים ב'



מבנים ומוסדות ציבור



מתקנים הנדסיים



שטח ציבורי פתוח



גבול התכנית



קו בניין

גבול תכנית מאושרת ומספרה 102-0110189



גבול גוש

43

מסי חלקה

356

מסי מגרש

שמות וחתימות:

שם:	חתימה:	עורך התכנית