

מצב מאושר

קניימ 1:250



מקרא מצב מאושר

- גבול תכנית
- דרך מאושרת
- אזור מגורים 5 מיוחד
- שטח נוף פתוח
- מגורים ב'
- מגורים ומכנים ומסדות ציבור
- גבול תכנית מאושרת
- מספר הדרך
- קווי בנין
- רוחב הדרך

מחוז : ירושלים
 נפה : ירושלים
 עיר : ירושלים
 המקום : צור באהר
 גוש : 30787
 חלקה : [1]
 שטח החלקה : 1200 מ"ר
 הוכן עבור :
 קניימ 1:250

1. חלקה

השנים	חסיי הכללות	אני	ספי	בדונם חזר
1.002		2		
0.027		3		
1.029	<1>			

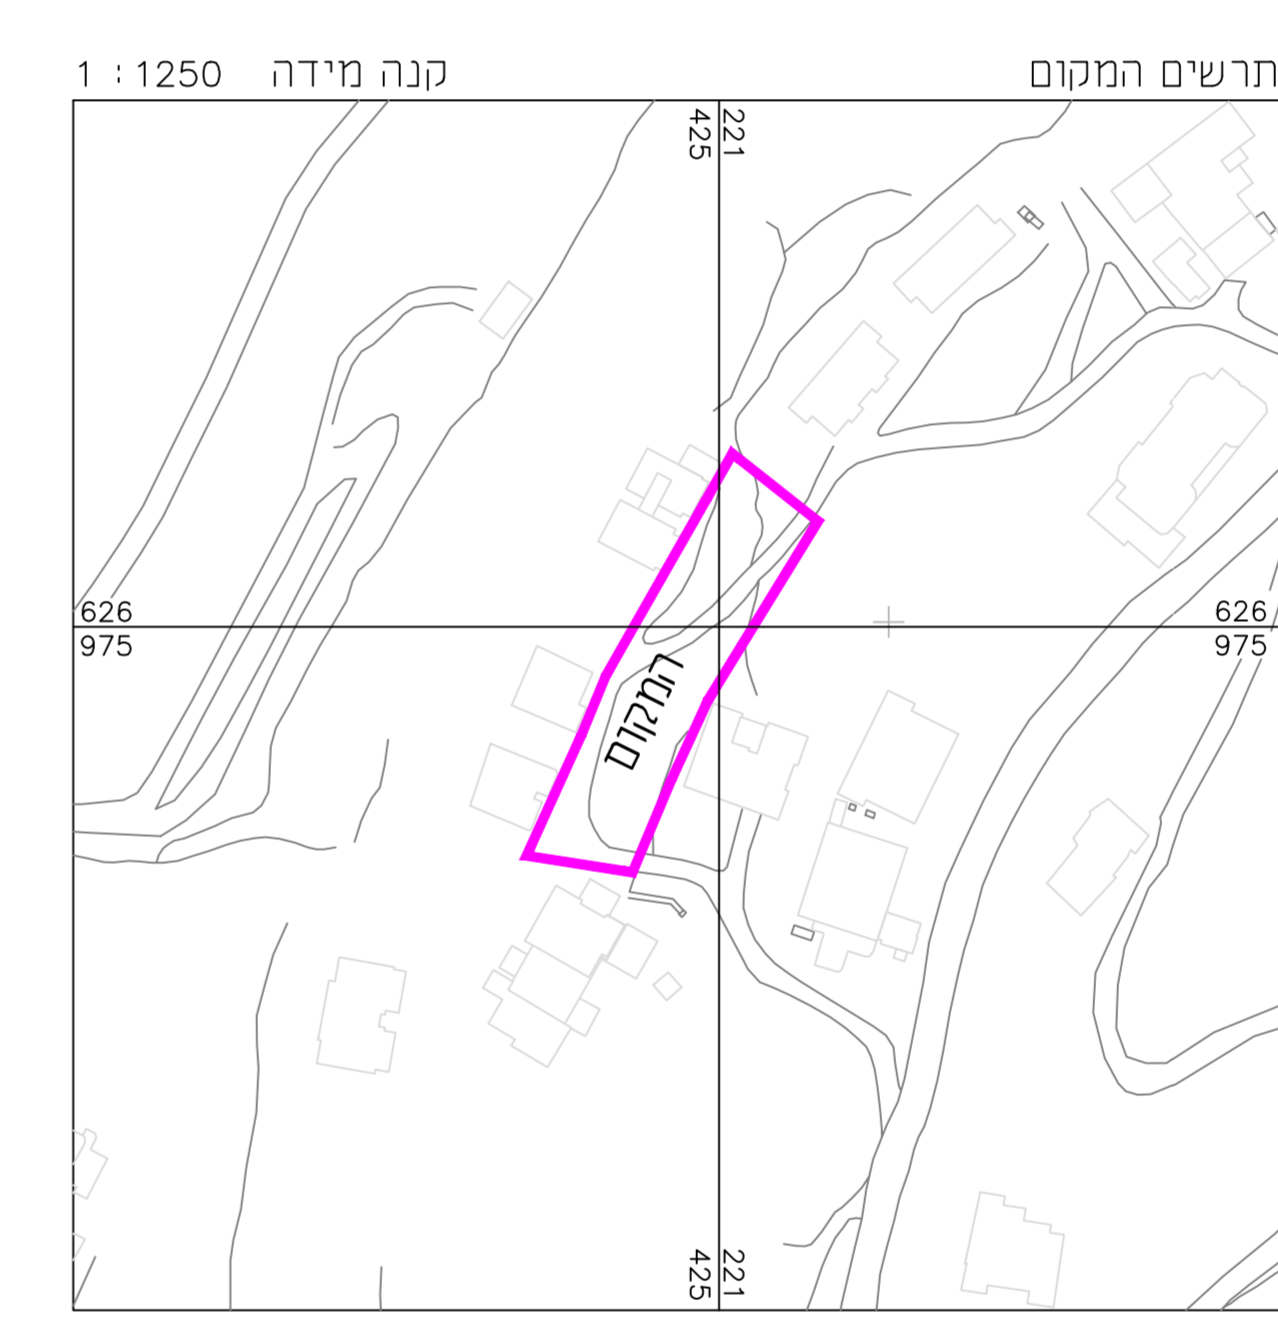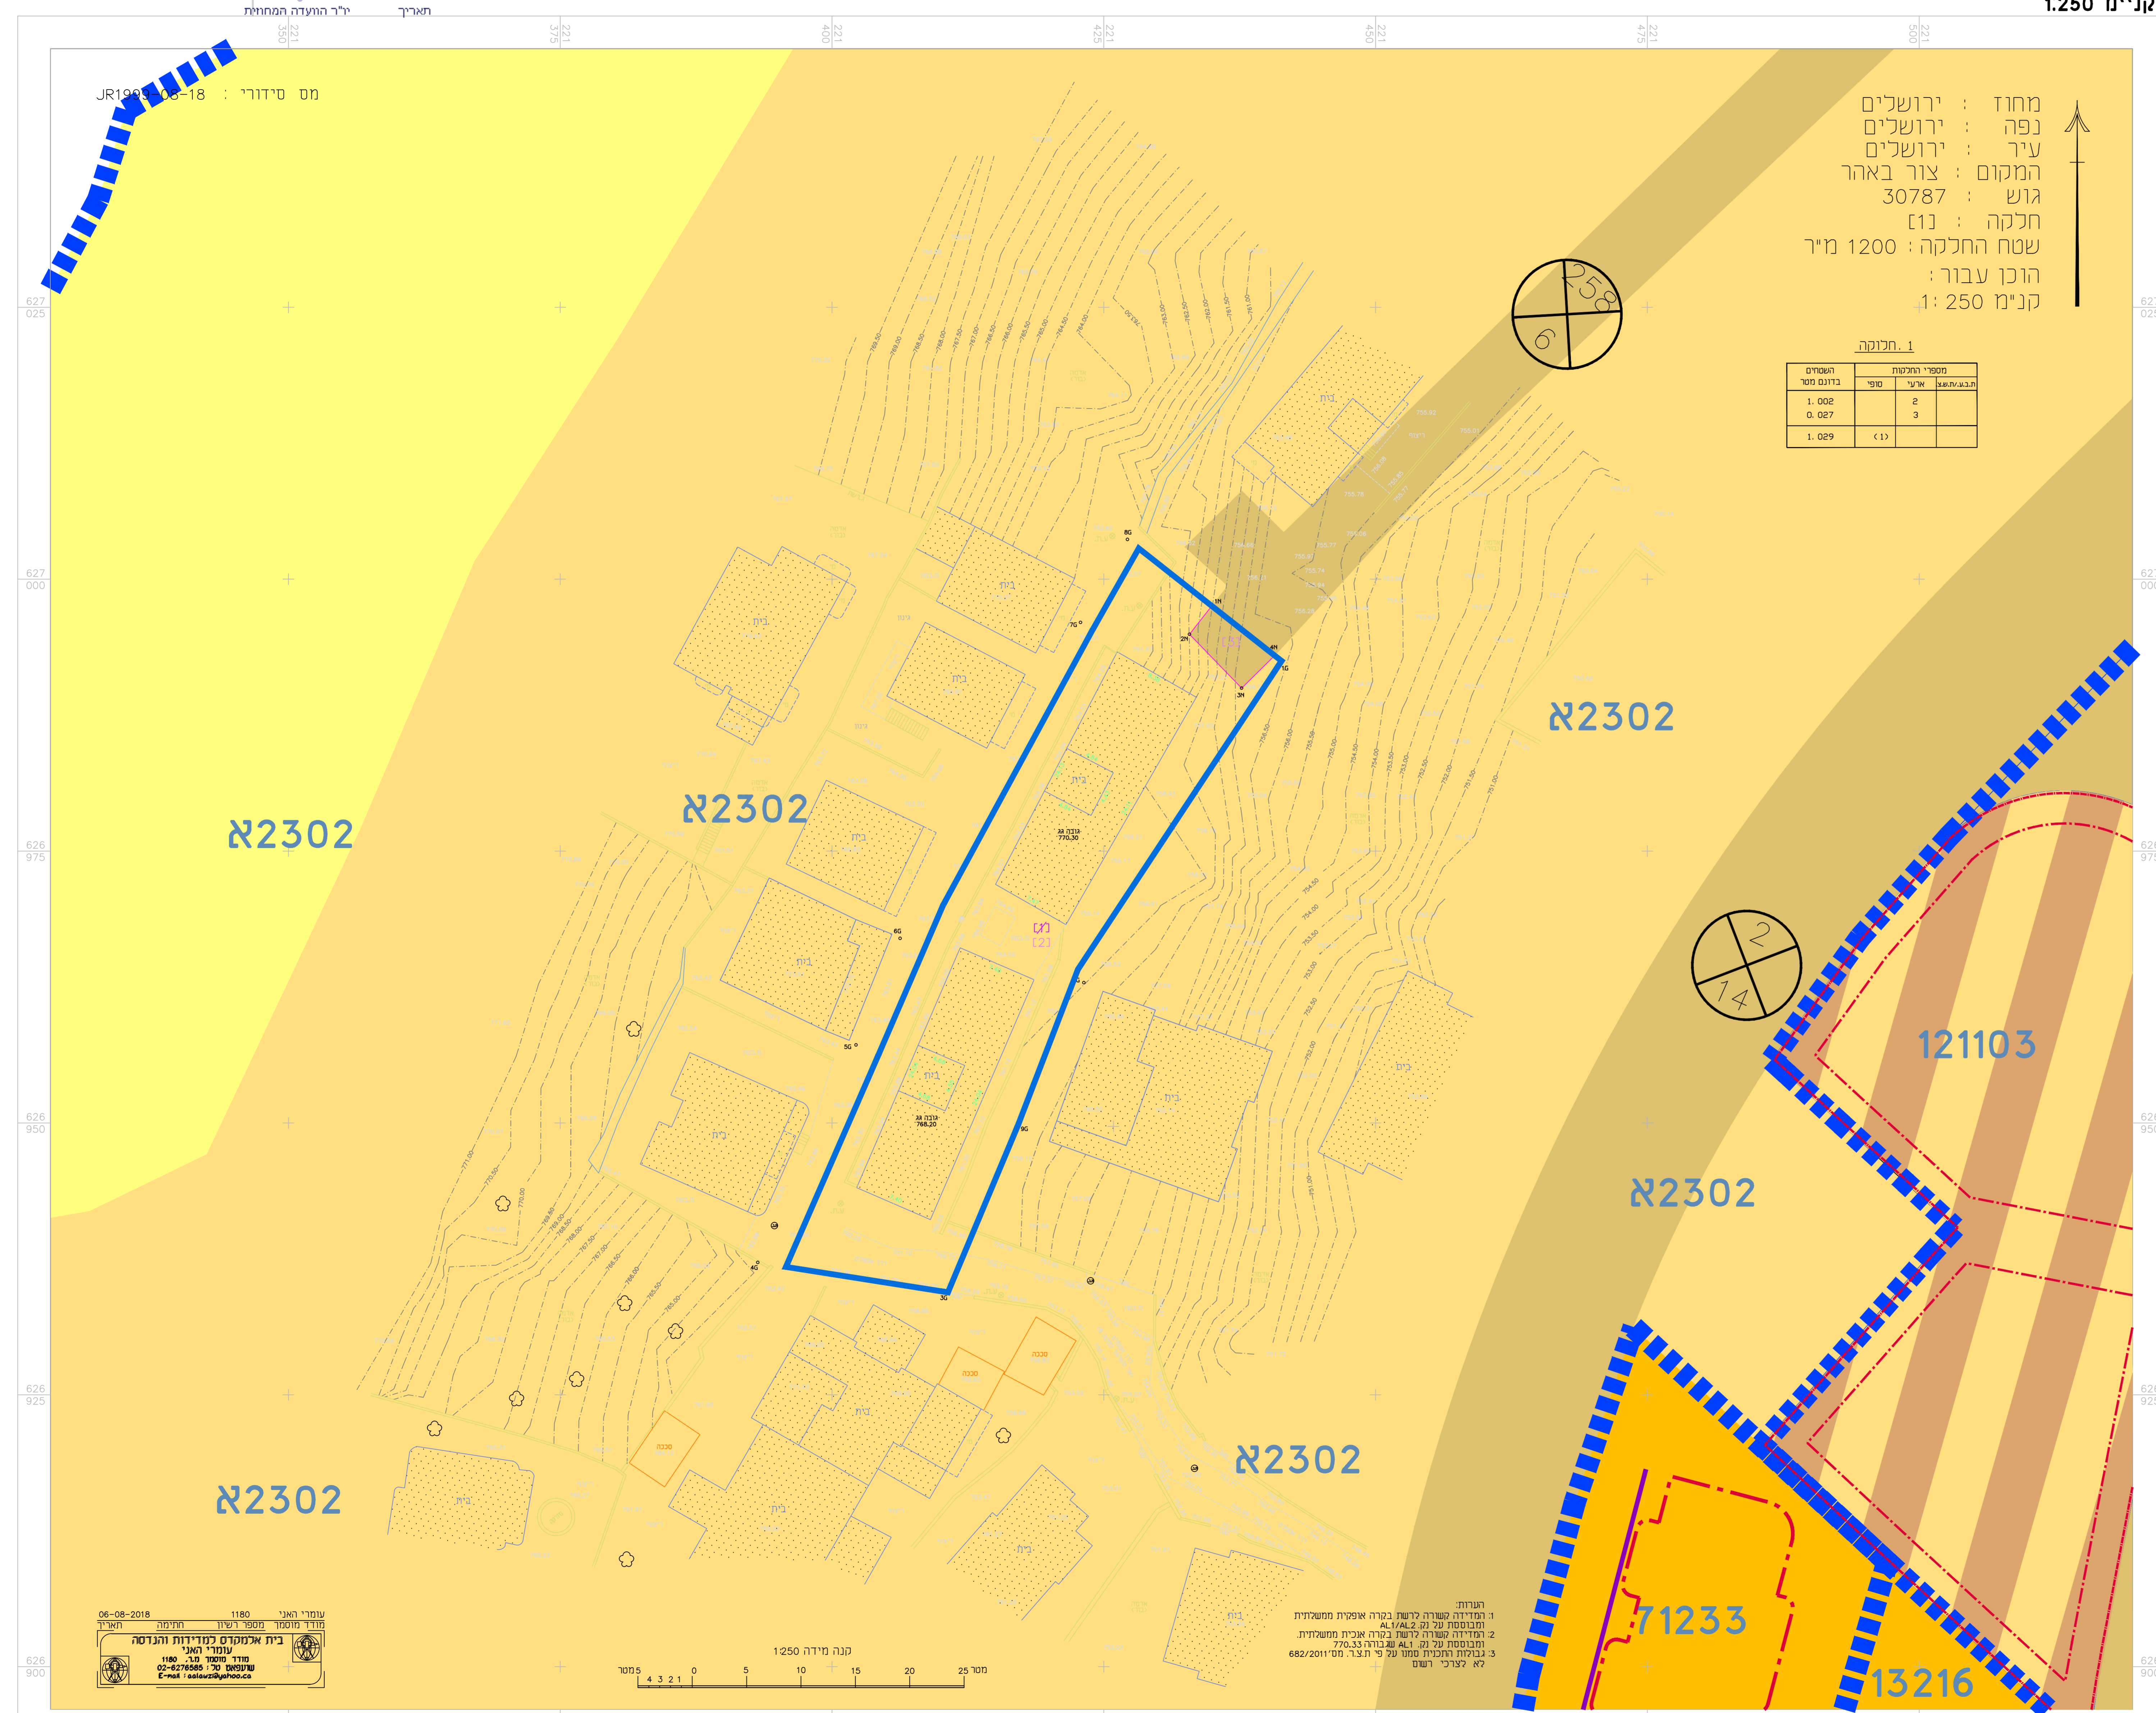

חוק התכנון והבנייה, התשכ"ה - 1965	
תכנית מתאר מקומית	
101-0685206	
הגדלת מסי קומות ומסי יחידים אום טובא ירושלים	
תשריט מצב מאושר קניימ 1:250	
מחוז	ירושלים
מרחב תכנון מקומי	ירושלים
רשות מקומית	ירושלים
ישוב	ירושלים
שטח התכנית	1.029 ד'
תאריך	20.09.2018

מספר התוכנית: 101-0685206-18
 רמת דיוק הוא החכול והמספר: 3
 1 = מדידה גרפית
 2 = 10 כחול כגבנד ברימה אנכית
 3 = מדידה אנכית מלאה ברימה תביר

1. המדידה המטרית
 2. ריני מטרור בזאת כי מדידת המפה והמטרית/ המצבית המוגהה רקע לתוכנית זו. נערכה על ידי:

06-08-2018

והיא הכנה לפי הוראות נוהל מאבחן ובוטאם כהוראת החוק וכתקנות המודדים שבחוק.
 שם המורה: עומר האני
 מספר רישו 1180
 חתימה: _____ תאריך: _____

שמות וזהימות:

שם	בשיר מיל-אדריכל
מספר	5398 זא
מספר	02-5865426
מספר	02-5865426

עורך התכנית: _____

תאריך: 20.09.2018