

בניין מגורים בן 8 קומות  
בית חנינא

תשריט מצב מאושר גליון 1 מתוך 1

מחוז	ירושלים
מרחב תכנון מקומי	ירושלים
רשות מקומית	ירושלים
ישוב	ירושלים
תאריך	12.04.2018
שטח התכנית	1.076 דונם

שם הנספח	קנ"מ
מצב מאושר	1:250


טבלת גושים וחלקות			
מספר גוש	חלק / כל הגוש	מספרי חלקות / בשלמותן	מספרי חלקות / בחלקיותן
30614	חלק		78,79,118

מצב מאושר  
קנ"מ 1:250

מקרא

מצב מאושר

- גבול התכנית
- גבול תכנית מאושרת ומספרה 17155
- איזור מגורים 5 מיוחד
- איזור מגורים 1 מיוחד
- מעבר ציבורי להולכי רגל
- שטח ציבורי פתוח
- דרך מאושרת
- בניין קיים
- קו בניין מירבי מאושר
- גבול תא שטח חדש ומספרו 179
- גבול שטח לתכנון מפורט לאיחוד וחלוקה מחדש
- גבול חלקה
- מספר חלקה 79
- מספר הדרך 250
- קו בניין 6/6
- רוחב הדרך 13

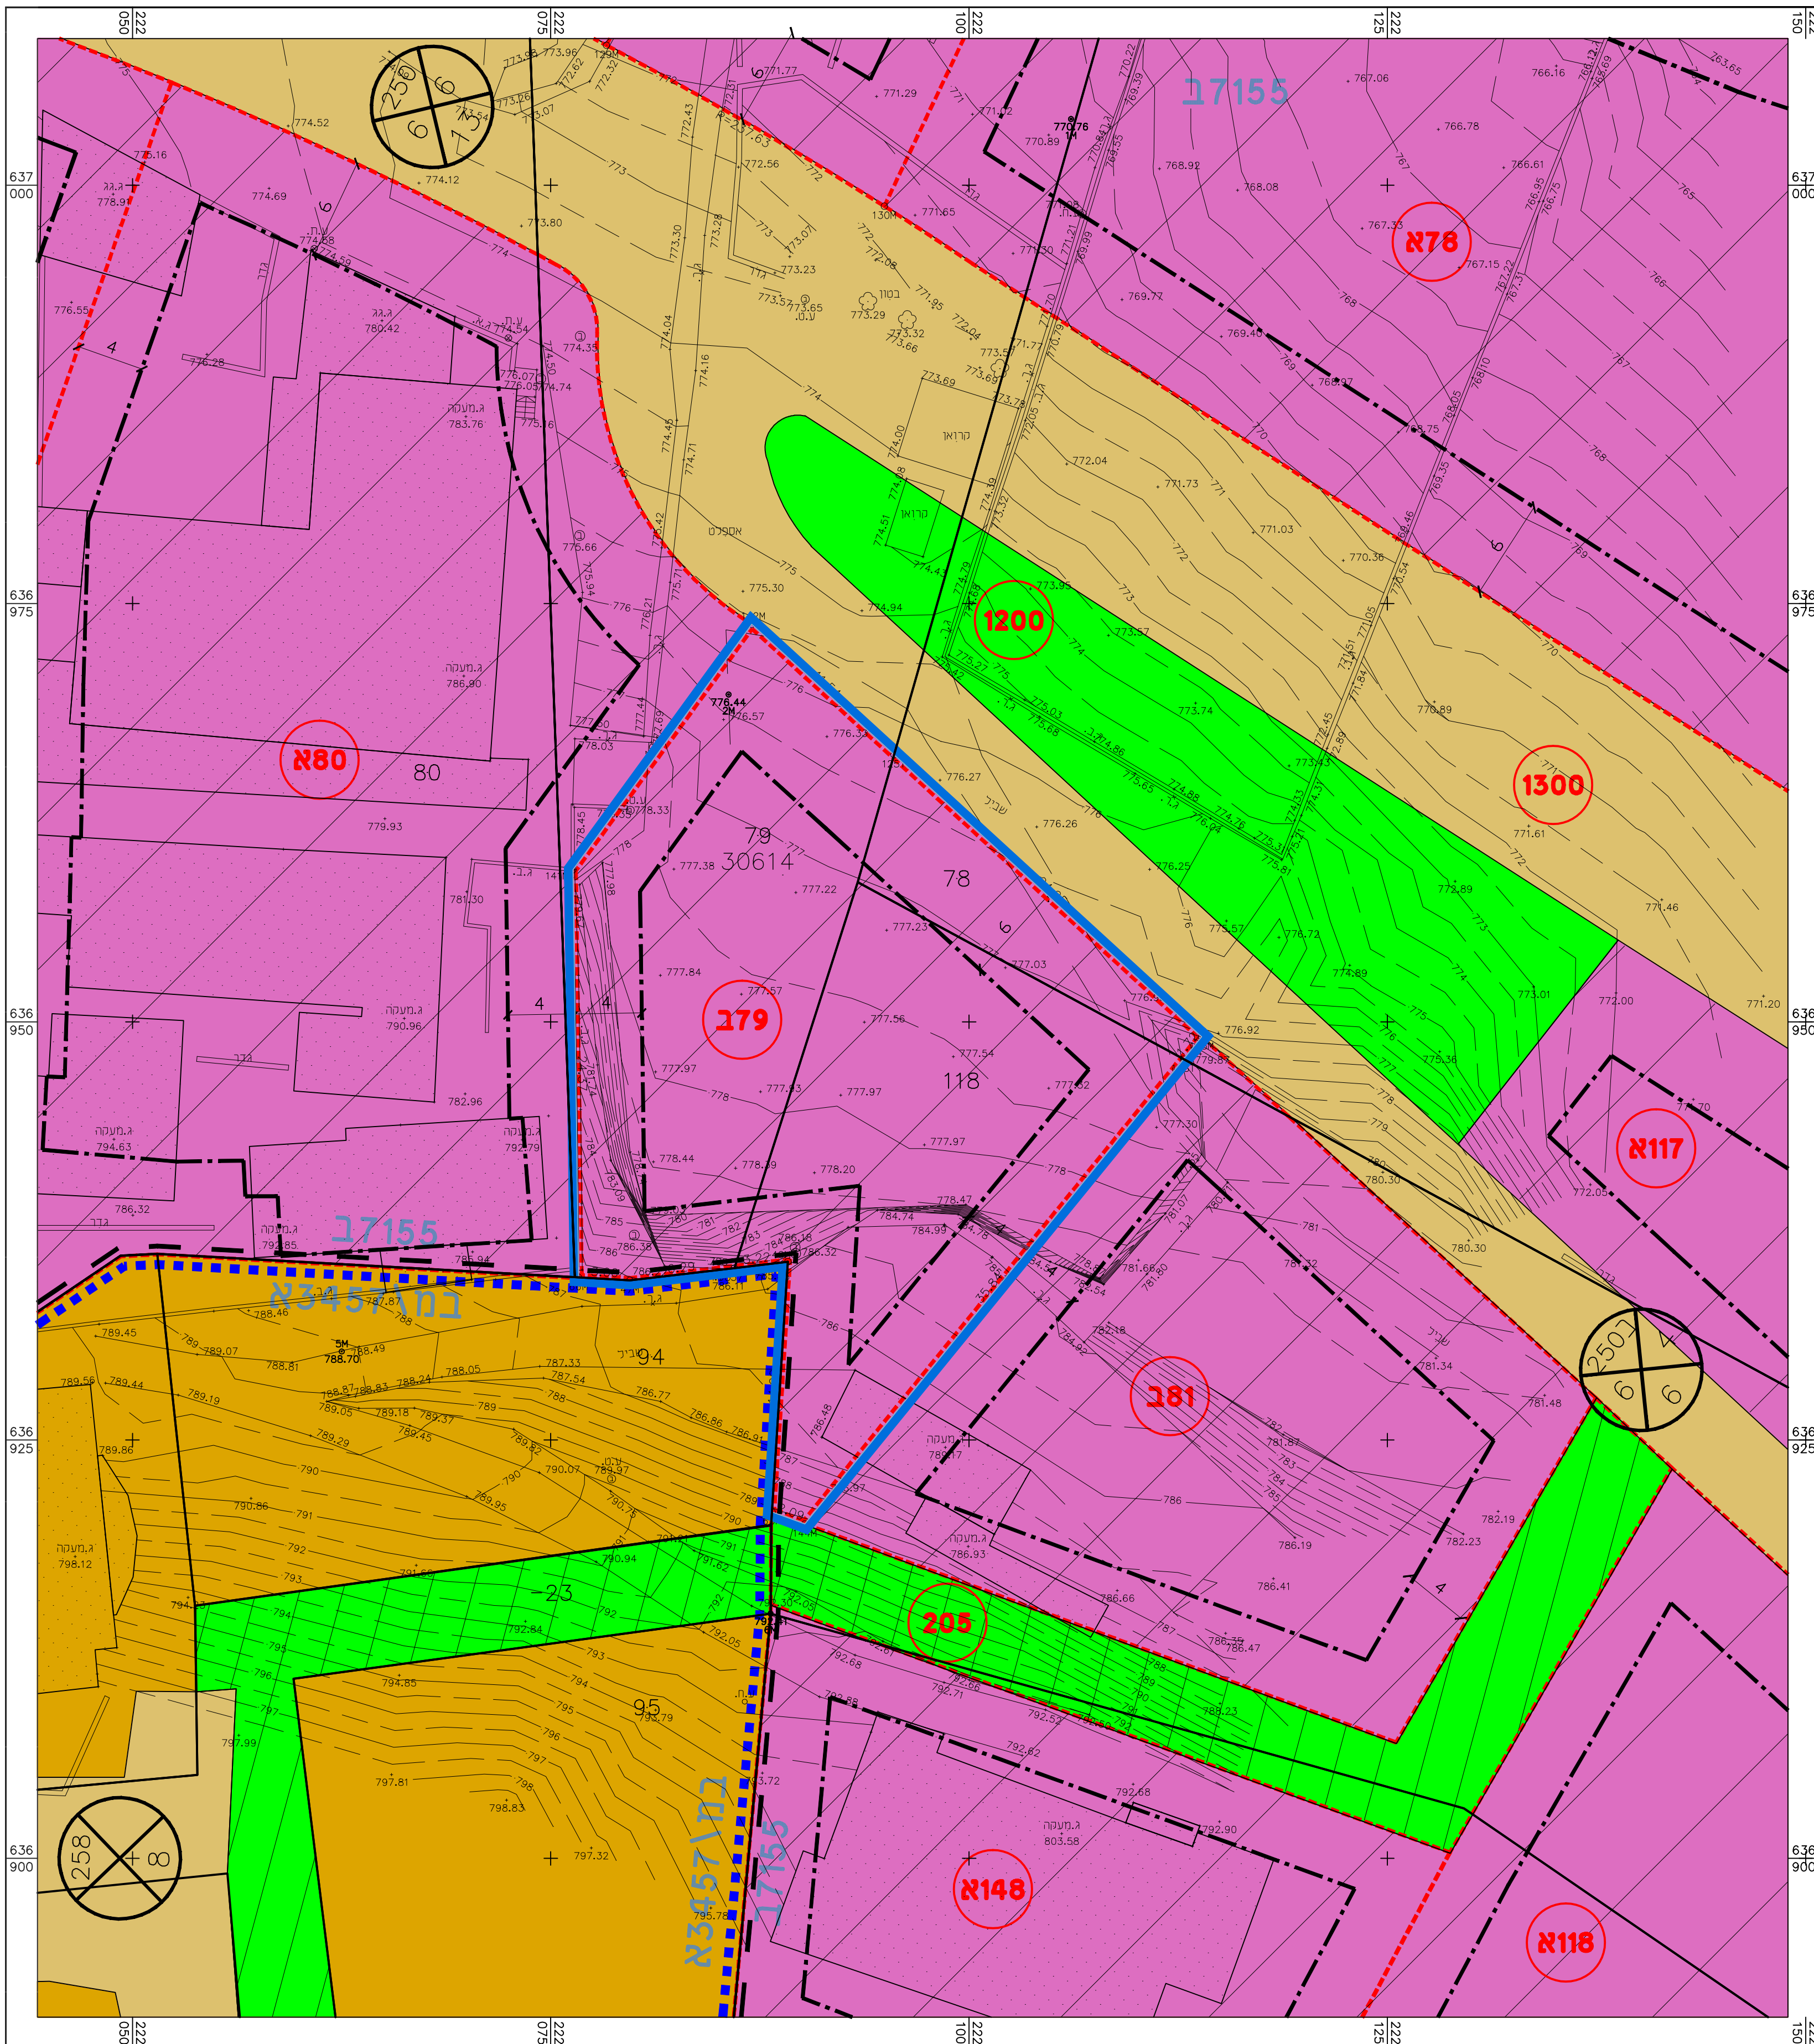

הריני מצהיר כי מידות המפה והספרות/המצבית המואה רקע לתכנית זו, נערכה על ידי ביום: 02.11.2017. והיא הוכנה לפי הוראות נוהל מבאית ובהתאם להוראות החוק ולתקנות המודדים שבחוק.  
דיקקו המוחל והקדסטר: מדידה אליסטית מלאה ברמת תציר

יורם אלישיב 985  
שם המודד מספר רשיון  
תאריך חתימה

שמות וחתימות:	
עורך התוכנית	שם: מוהנד עומר
	תאריך: -