



מצב מאושר לפ"י תכניות 7459

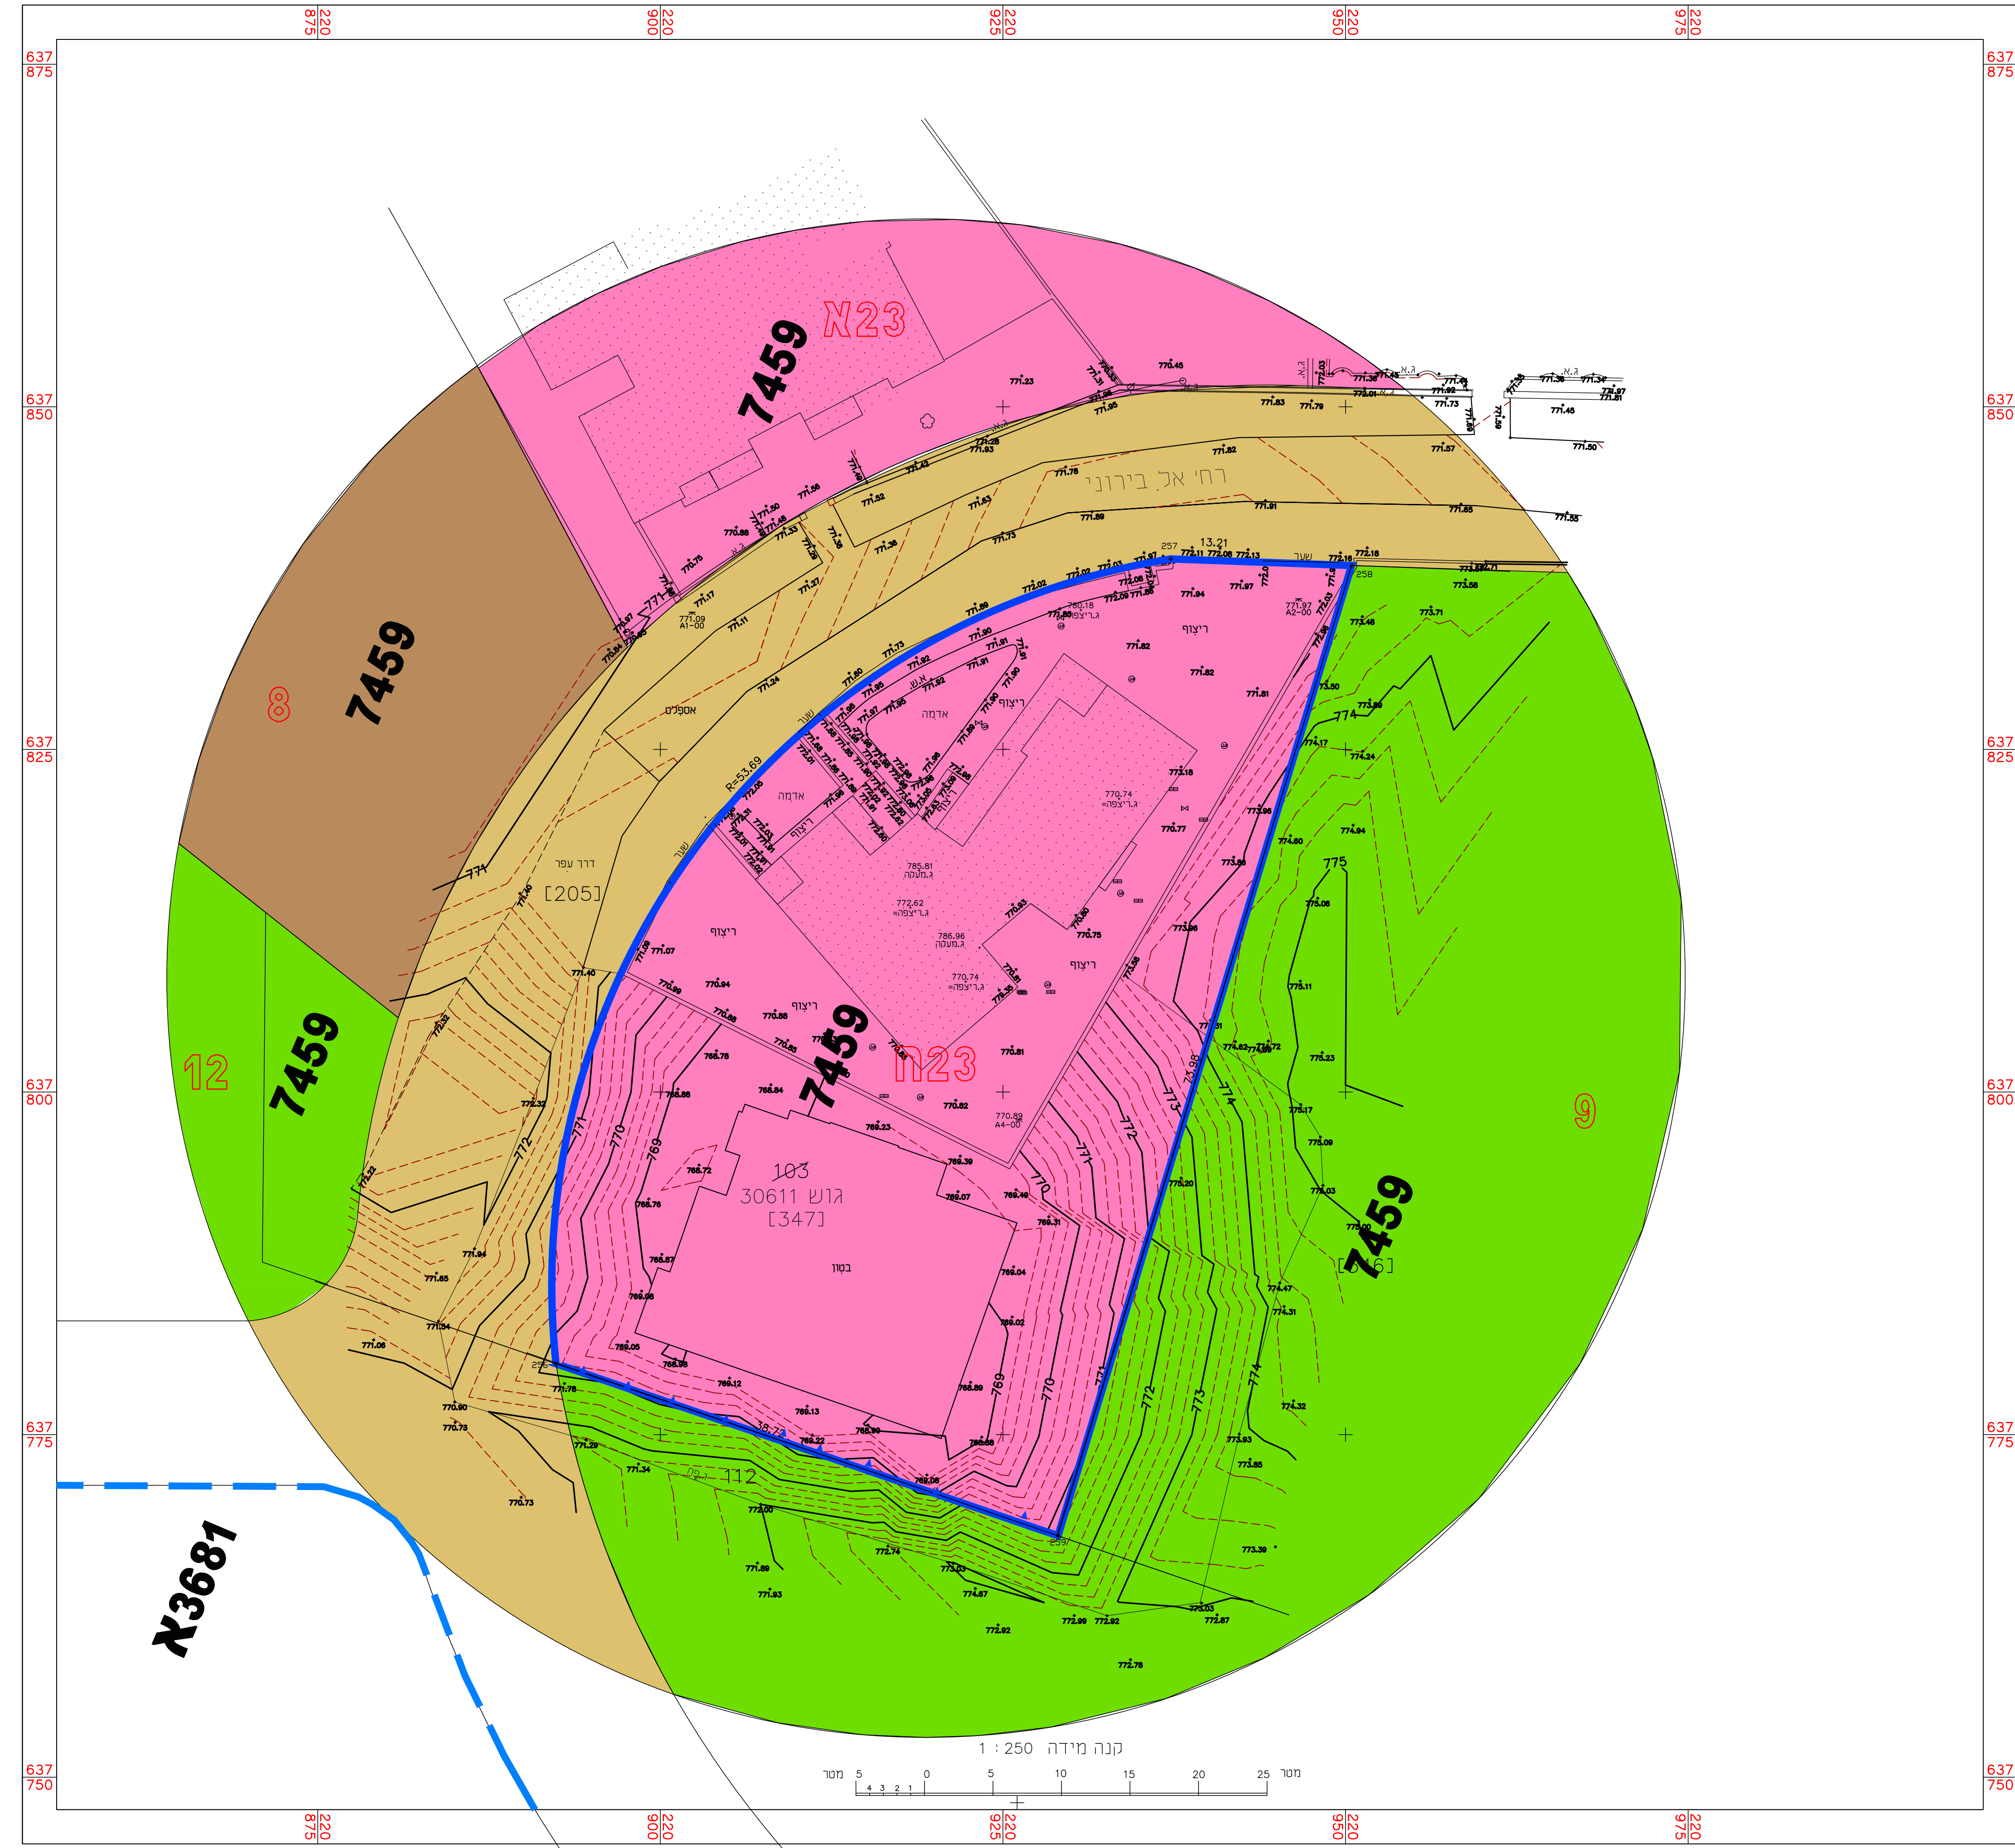

סקיצה מצב מאושר:

גבול תכנית מאושרת ומסורה	— 2001
גבול תכנית הצעות	— 2002
אזור מגורים 1 מיוחד	— 2003
שטח לבנון ציבורי ומסורה	— 2004
שטח פתוח ציבורי	— 2005
דרך קיסם/מאפשרת	— 2006
גבול גוש	30611
גבול מס' חלקה	103
גבול חלקה קיסם	— 2007
גבול מתחם לתכנון מספרט ומסורה	— 2008

חוק התכנון והבניה, התשכ"ה - 1965			
תכנית מתאר מקומית			
101-0702068			
תוספת בניה על בניין מגורים קיים			
בית חנינה- ירושלים			
תשריט מצב מאושר			
תאריך		שטח התכנית	
		קנה מידה 1:250	
טבלת גושים וחלקות			
מספר גוש	מספר חלקה	מספר חלקות בשלמותן	מספר חלקות בחלקיותן
30611	חלקה		103
מגרש מס' 7456 מתכנית 7456			

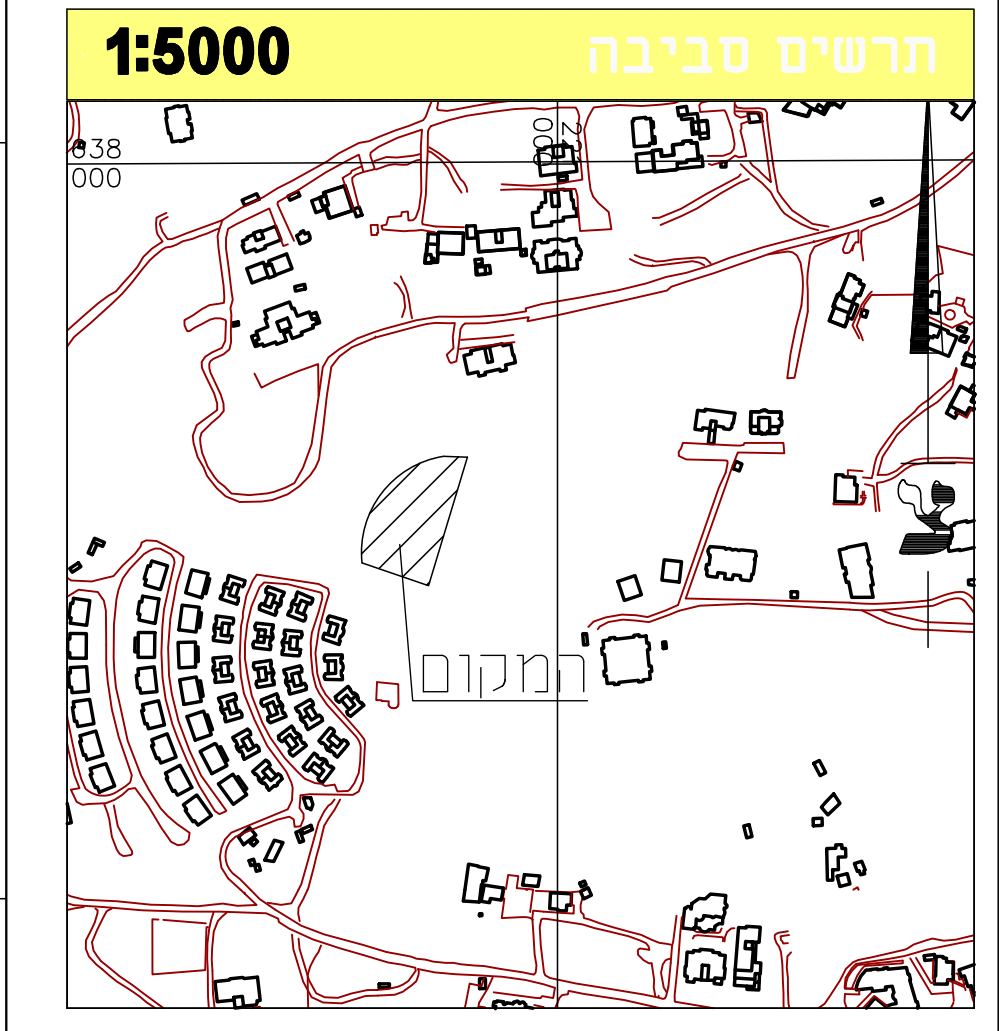

הצהרת המודד

הריני מצהיר בואת כי מדידת המפה המופגרת/מפצבת/מפוצבת המהווה רקע לתכנית זו, נערכה על ידי ביום: ----- והיא הונחה לפי נוהל מבאת ובהאם כרוואות החוק ולתקנות המודדים שבחוק. דיוק הקו הכחול והקטעים: מדידה רגלית/ קו הכחול (בכדו) ברמה אנליטית/ מדידה אנליטית מלאה ברמת חצר (כולל הקו הכחול)

שם המודד: _____ מספר רישון: _____ חתימה: _____ תאריך: _____

שם	אמנד טוזאן
תחום:	
מחבת:	בית חנינה - ירושלים
ת.ד.:	5830 י"ם
מפיק:	פנס
דואר:	em.jaak.tahhan@gmail.com

עורך התכנית

