


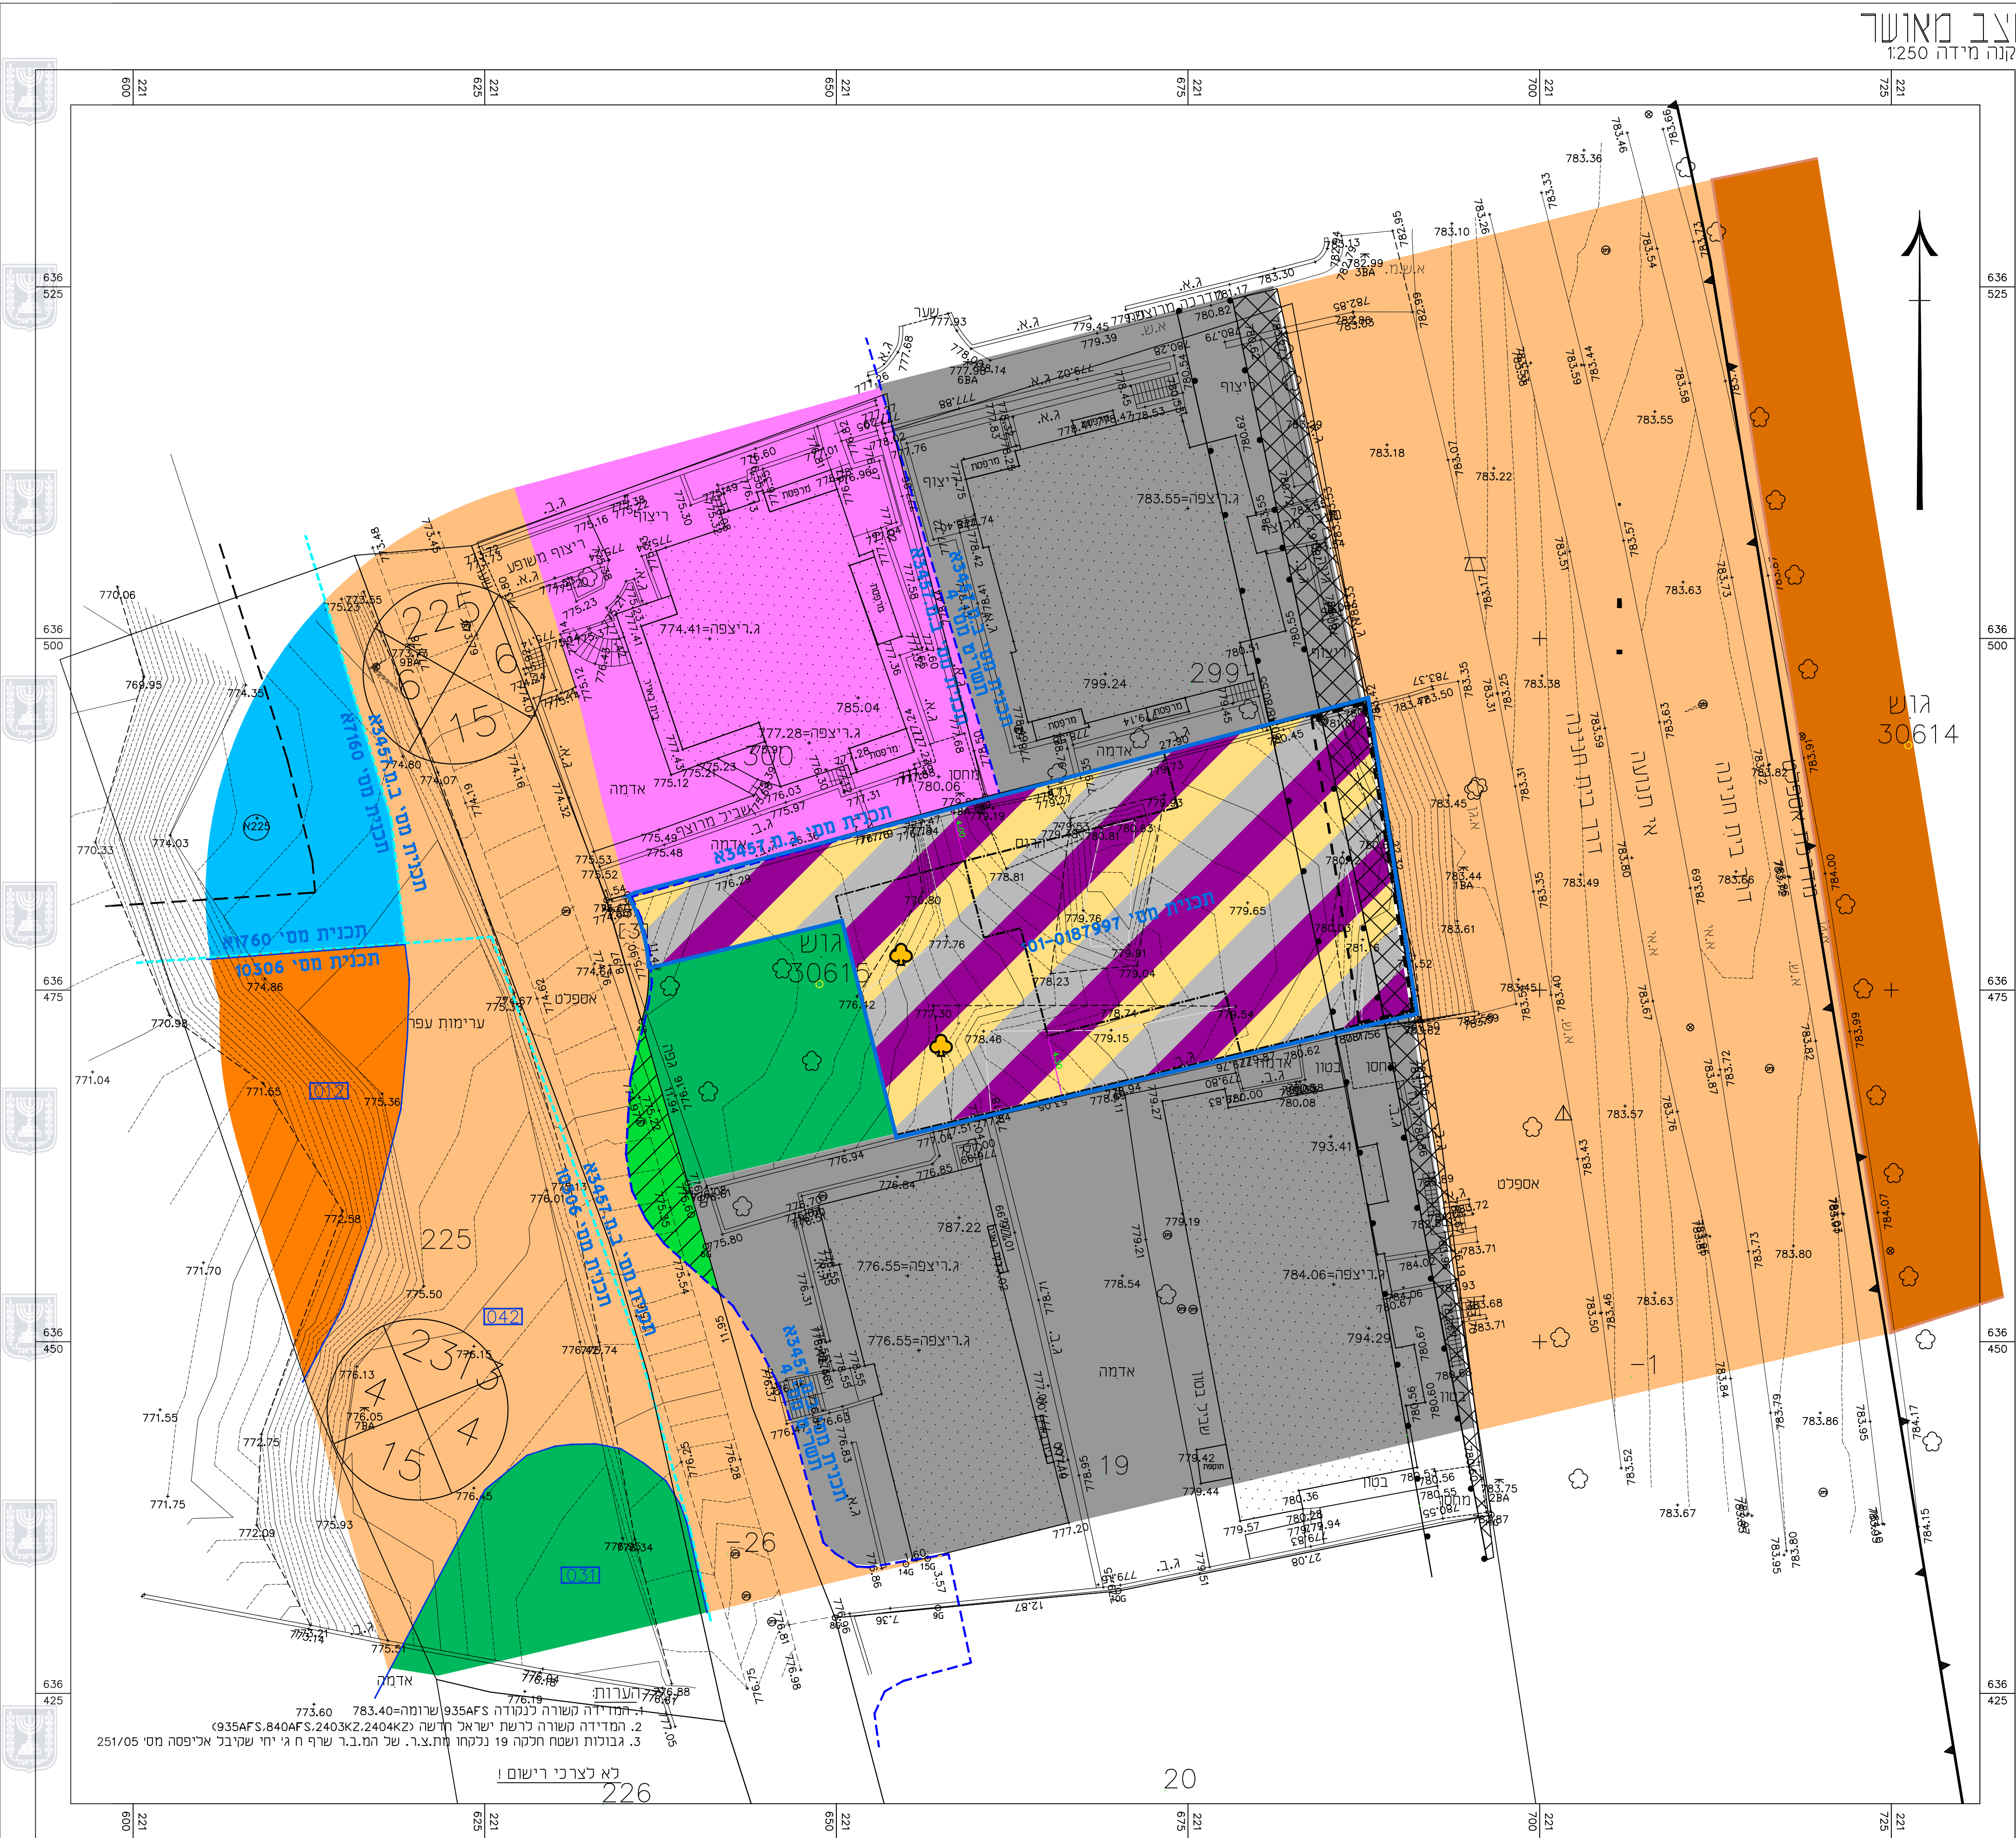

מלבד מאמר

קנה מידה 1:250

מקרא מ'צב מאושר

גבול התכנית
גבול תכנית מאושרת
ומספרה
מגורים מסחר ותעסוקה
מגורים 1 מיוחד
אזור מסחרי מיוחד
אזור מגורים 2
מגורים ג'
שטח למוסד

שמים ציבוריים פתוחים
מעבר ציבורי להולכי רגל
בנין קיים
גבול חלקה ומספרה
גבול גוש ומספרו
גבול לתערים מפורס
שטח ארקדות
ניה עם זכות שימוש לציבור
וא שטח ומספרו

קו בנין
קו בנין תת קרקעי

תכנית מס' 101-0147777

שינוי בקווי בנין בבית חנינה
בית חנינה

תשריט

מצב מאושר

איחוד וחלוקה	סמכות ראשית	אופי התכנית
ללא איחוד וחלוקה	ועדה מקומית	תכנית שניתן מכוחה להוציא היתרים וג.ה. הרשאות

ירושלים : חזק
ירושלים : חב תכנון מקומי
בית חנינ : חס
932 מ"ר : ח התכנית
1 : 250 : ח מידה

מים וחלקות בתכנית:

גוש	סוג הגוש	חלקות בשלמותן	חלקי חלקות
30615	לא מוסדר	----	19

חותמות מוסד התכנון :

שלב: מילוי תנאים להפקדה **מהדורה : 1** **תאריך :** 25.10.19

שמות וחת־ימות :

יוזמי ומגישי התכנית	שם: כלותי גאלב		חתימה:
	כתובת: בית חניה -ירושלים-		
	מסמך: 02-6284575	מסמך: 02-6285469	ת.ז.: 080354871

בעלי עיניו

080354871 : T.1	02-6285469 : 009	02-6284575 : 1875
-----------------	------------------	-------------------

עורך התכנית

abughanamOffice@yahoo.com	02-6274686	050-5265973
---------------------------	------------	-------------

מודד

7811	: 1978	
------	--------	--

הצהרת המודד

הריני מצויר בזאת כי מדידת המפה השופוגרפית.המצביית המהווה רקע לתוכנית זו, נערכה על ידי : ביום 18.10.2019 והיא הוכנה לפי ווראות נוהל מבא"ת ובהתאם להוראות החוק ולתקנות המודדים שבתוקף. דיוק הקו הכחול והקדסטר : מדידה גרפית. קו כחול (בלבד) ברמה אנליטית. מדידה אנליטית מלאה ברמת תציר (כולל הקו הכחול).

תאריך	חתימה	מסבר רישיון	עומרי האי שם המודד
-------	-------	-------------	-----------------------