




תרשים התמצאות

נספח לתכנית מס' 632-0725671	
שינוי בקו בניין בחלקה 64 מגרש 138, קיבוץ נגבה.	
תוכנית מצב מאושר גליון 1 מתוך 1	
תחולה	רקע
תיאור	תוכנית 10102103132 מצב מאושר
תאריך עריכת הנספח	12/02/2019
קני"מ	1:250
תרשימים נוספים	קני"מ
תרשים סביבה	1:2500
תרשים התמצאות	ללא קני"מ
שמות וחתימות:	
שם: שלומי טאלם	חתימה:
עורך הנספח	

תרשים סביבה קני"מ 1:2500

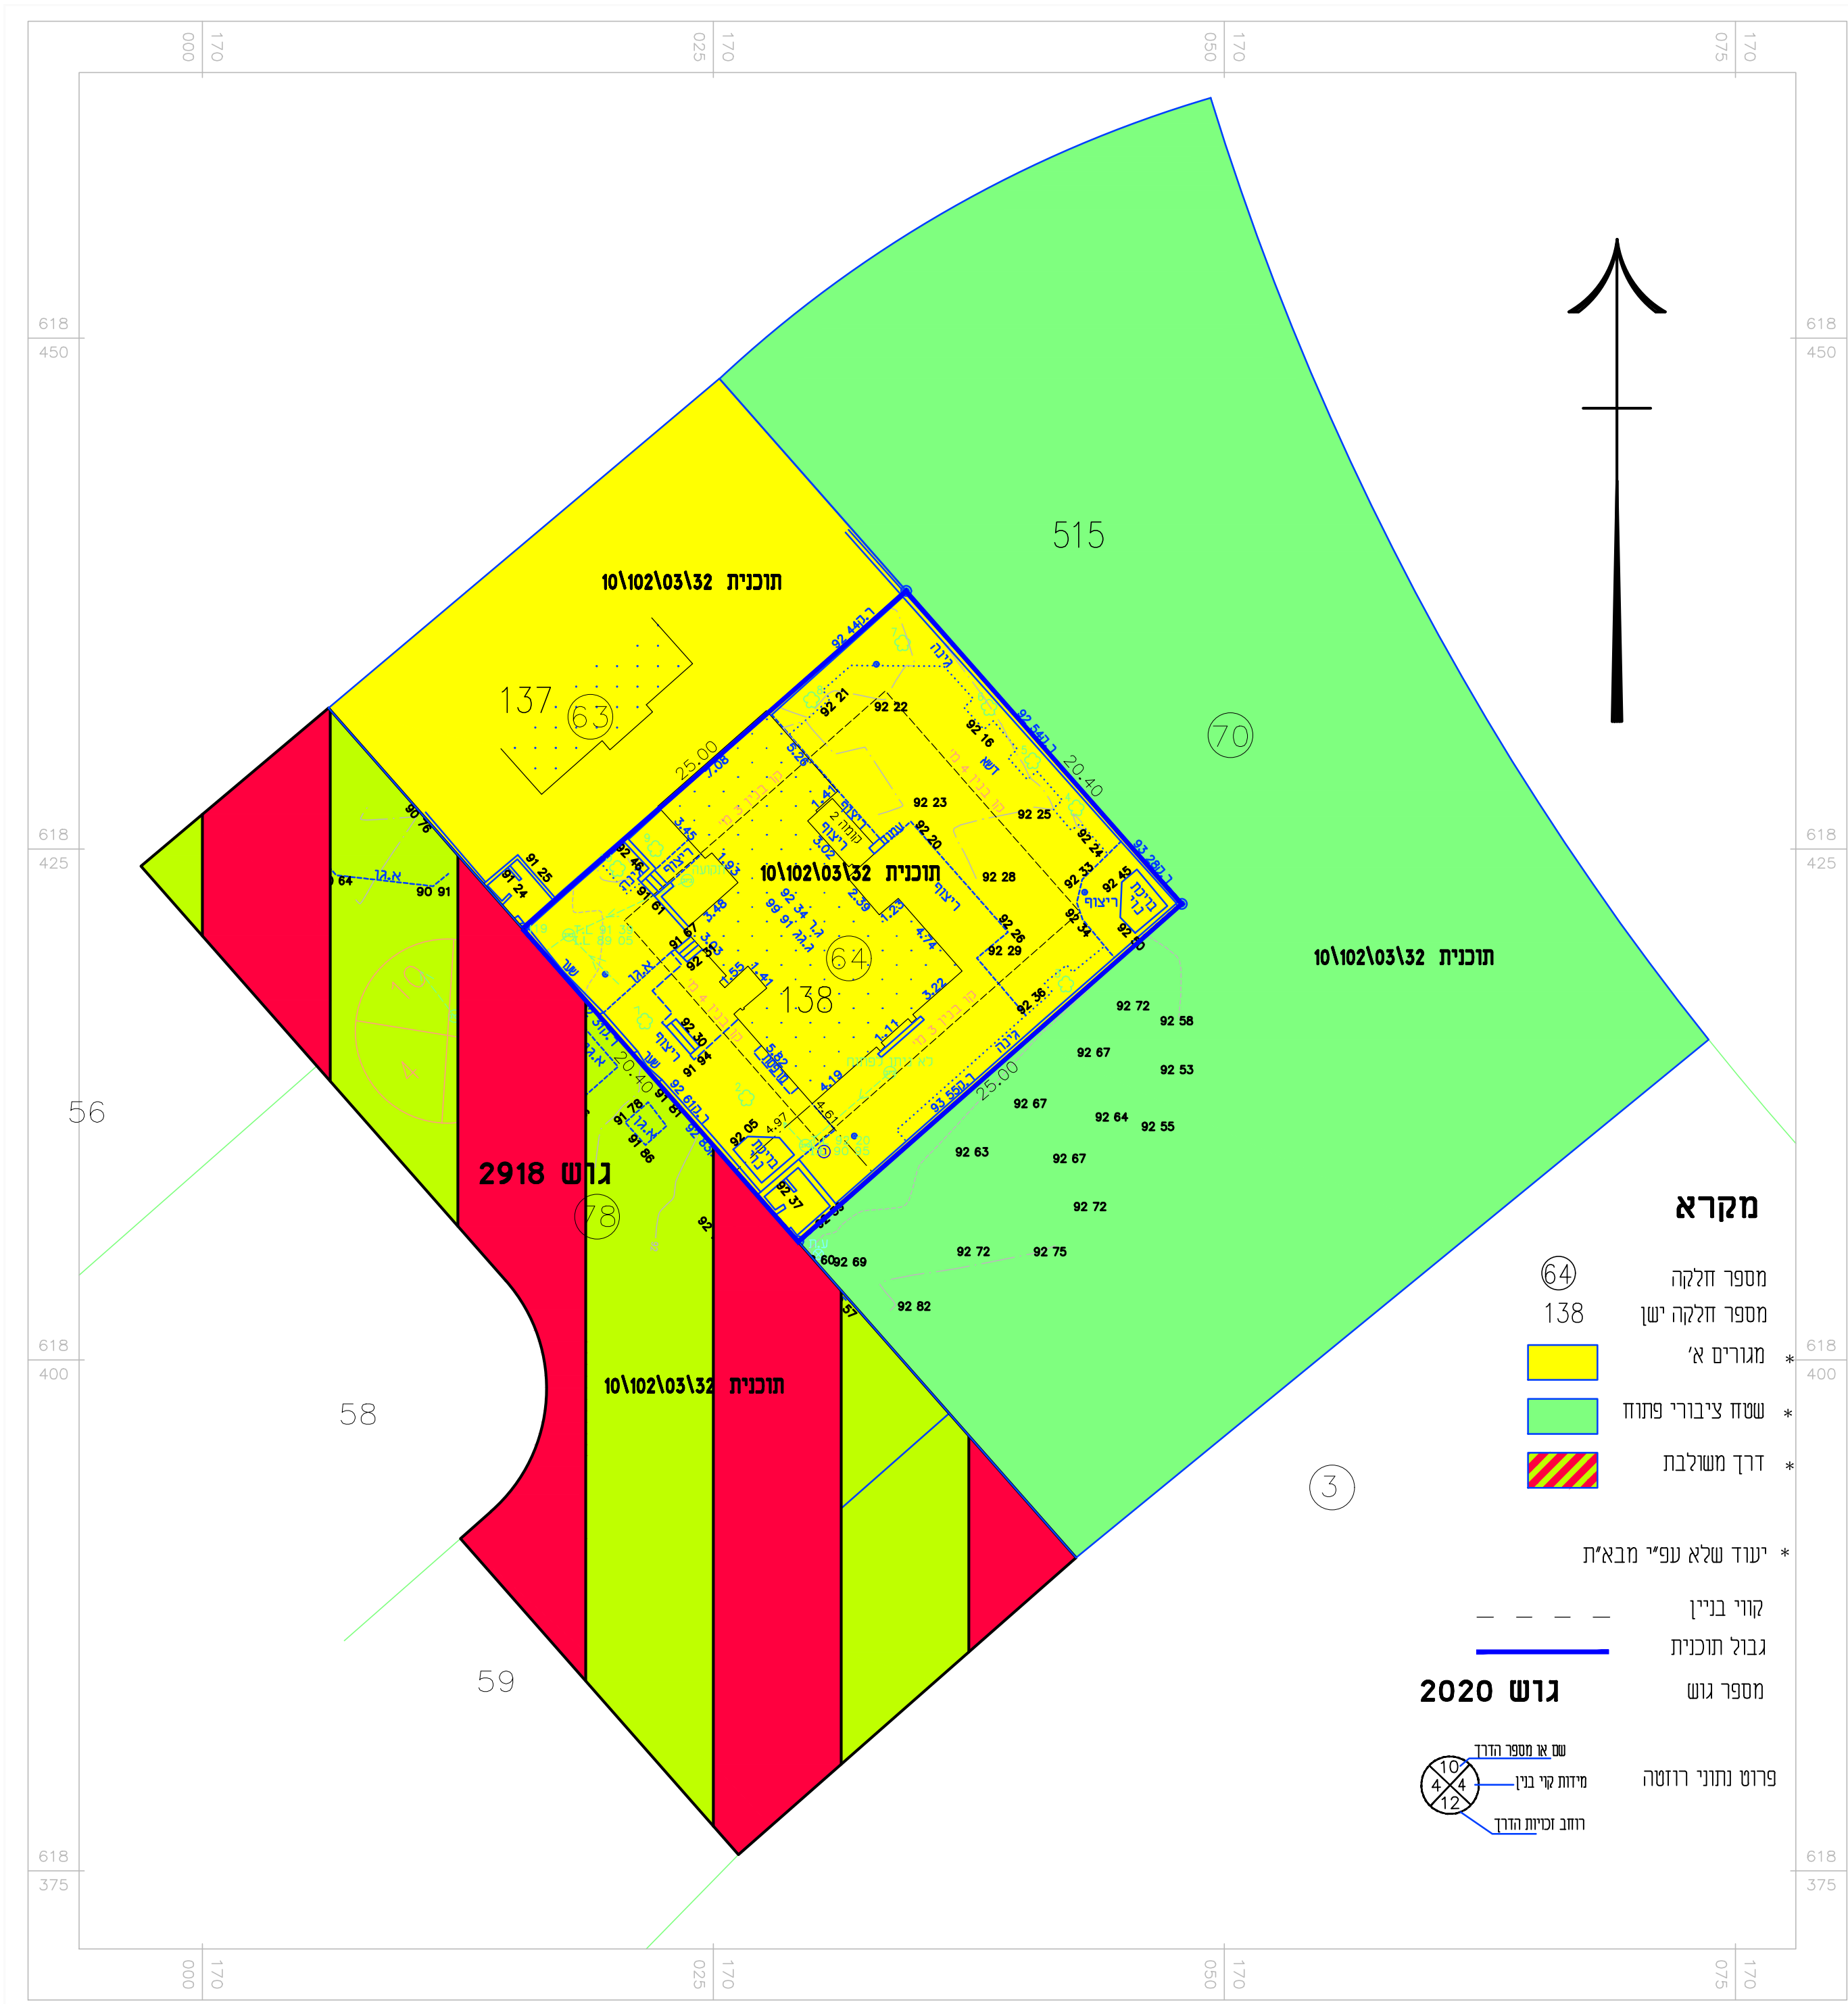