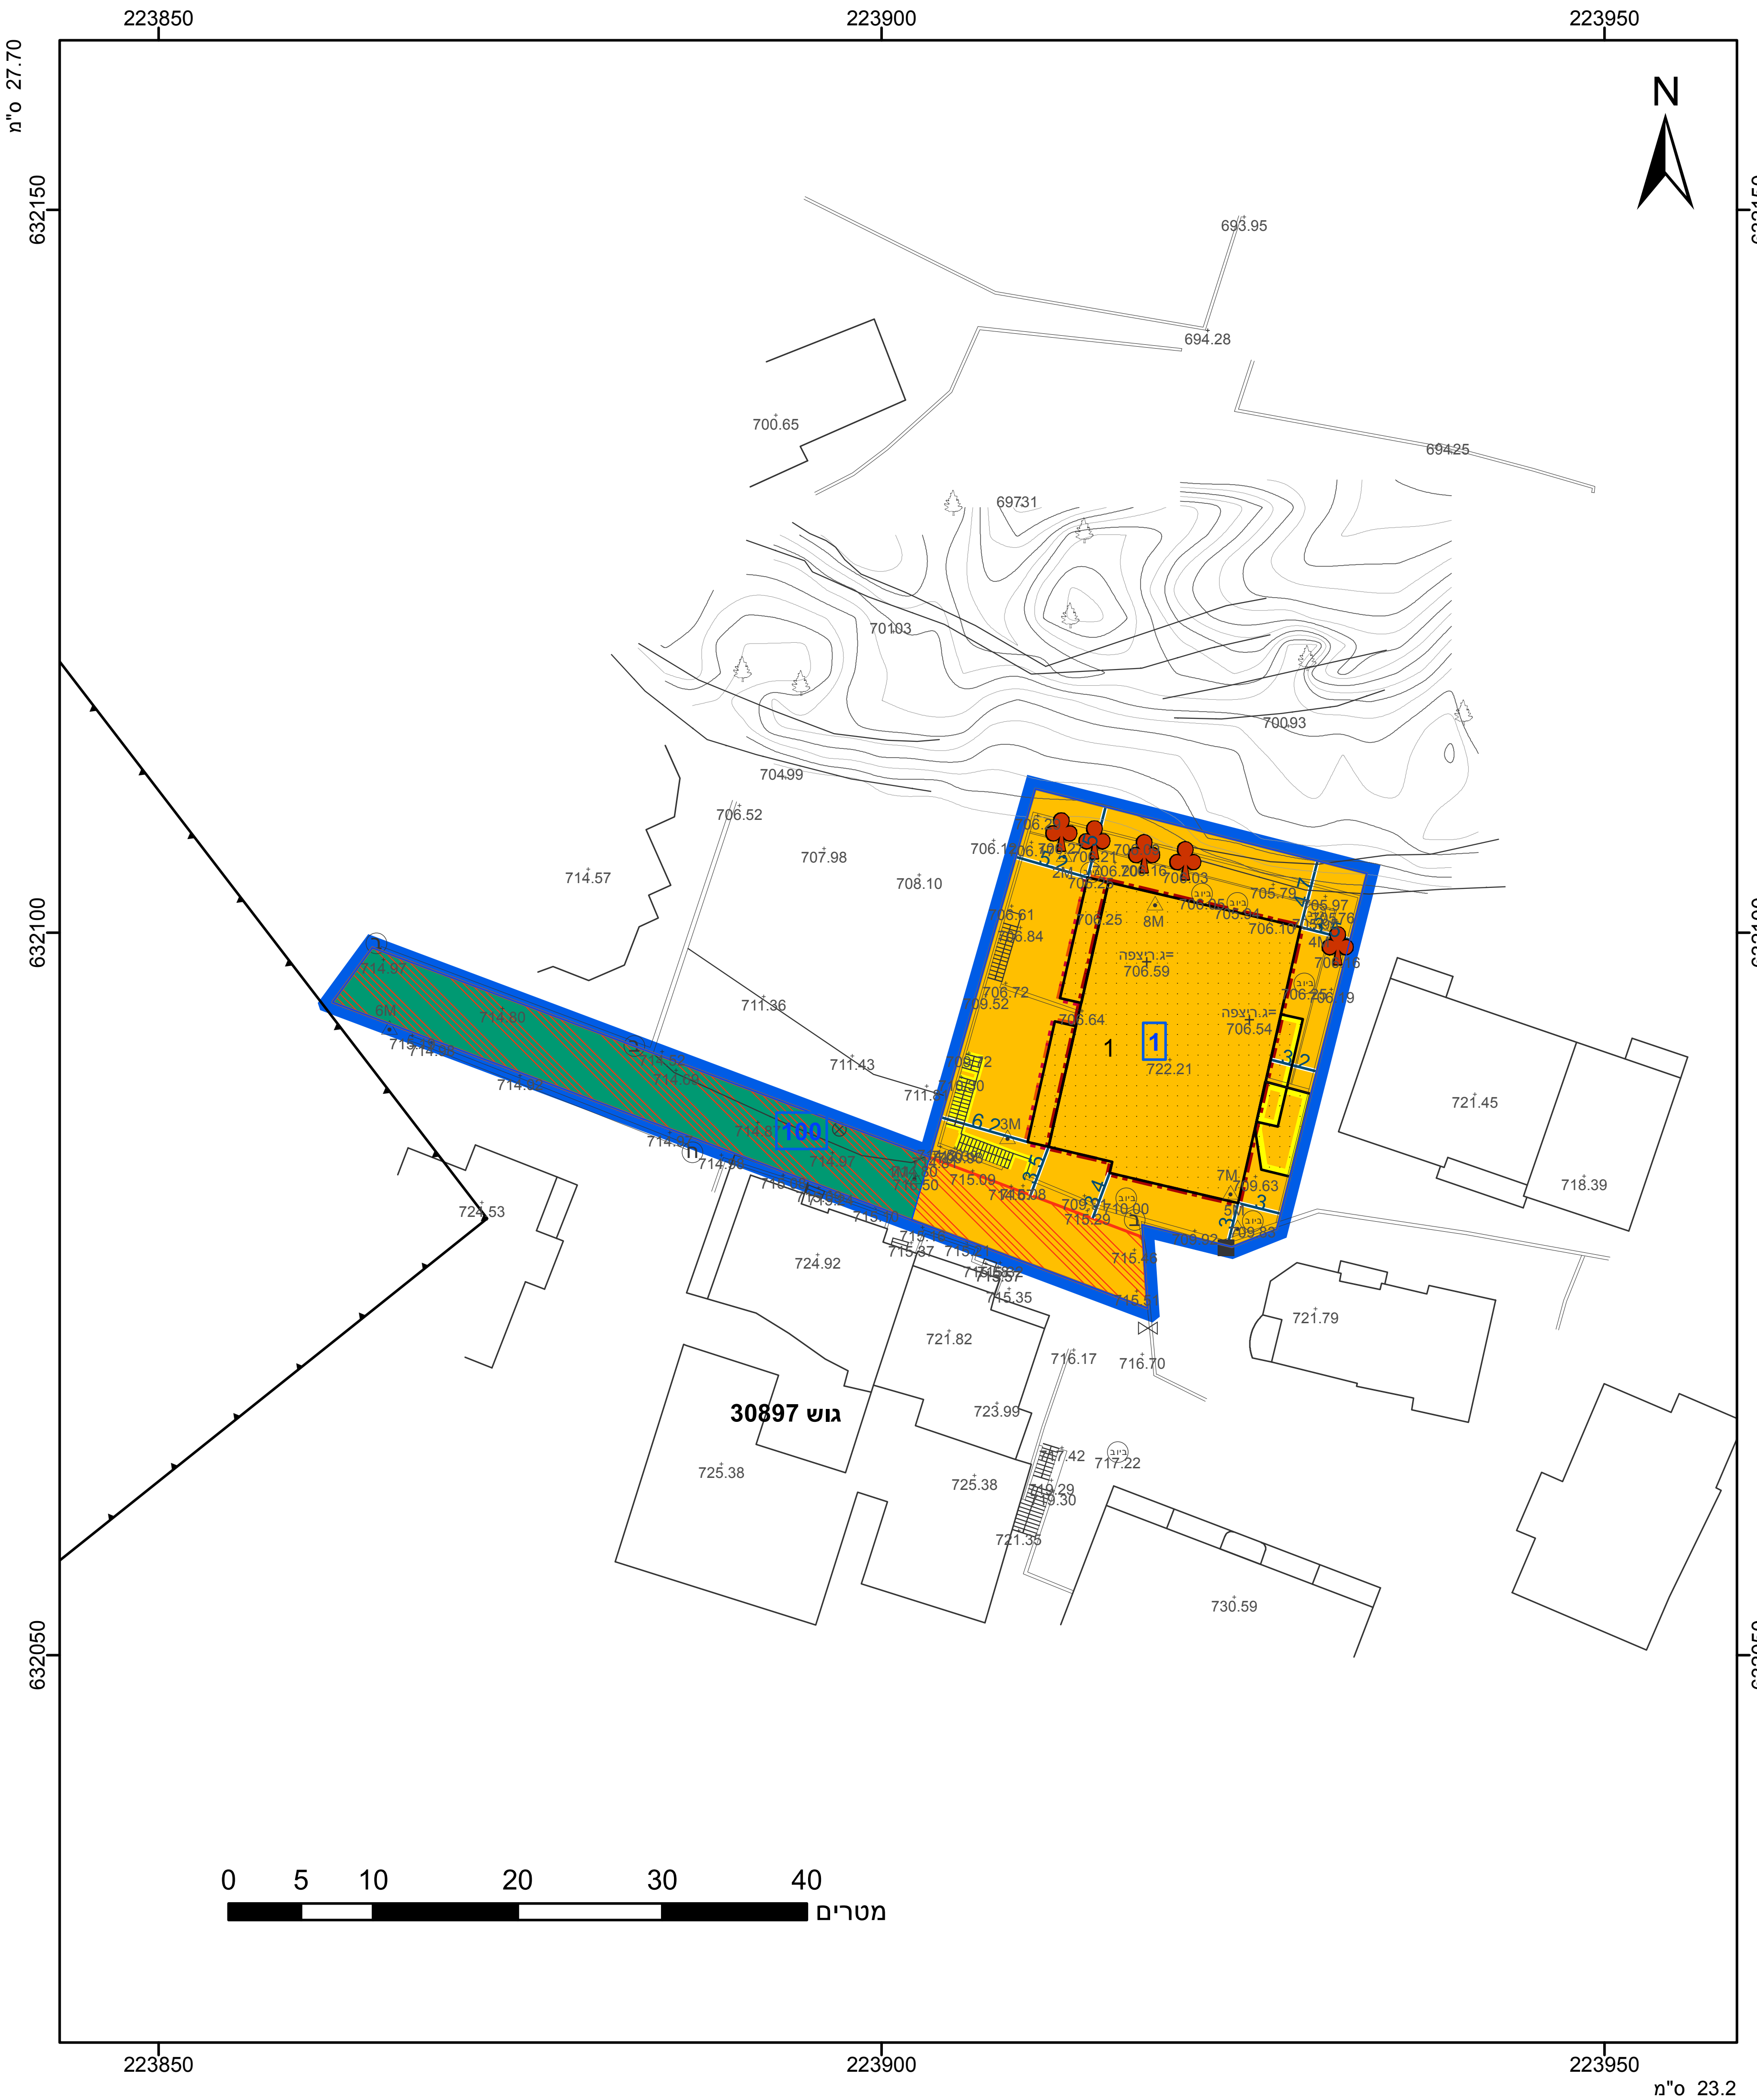

מקרא

גבול התכנית	תא שטח ומספרו
גוש 1234 גבול גוש ומספרו	מספר הדרך
5 גבול חלקה ומספרו	קווי בניין
	רוחב דרך

- מגורים ב
- שביל
- זיקת הנאה למעבר ברכב
- מבנה להריסה
- קו-בנין
- קו בנין עילי
- להריסה
- מידות
- עץ/עצים לשימור

אישורים בתכנית מס' 101-0682047

התכנון והבניה, התשכ"ה - 1965
שרד האוצר - מחוז ירושלים
עדה המחוזית החליטה ביום :
14/04/2019
12/12/2
יו"ר הוועדה המחוזית

הריני מצהיר בזאת כי המפה הטופוגרפית/המצבית המהווה רקע לתכנית זו, נערכה על ידי ביום: 03.09.2018 והיא הוכנה לפי הוראות נוהל מבא"ת ובהתאם להוראות החוק ולתקנות המודדים שבתוקף. דיוק הקו הכחול בהקדסטר: מדידה אנליטית מלאה ברמת תצ"ר

מורא‎ד מחיסן	1310
שם המודד	מספר רשיון
חתימה	תאריך

חוק התכנון והבנייה, התשכ"ה - 1965
תכנית מתאר מקומית

מס' 101-0682047

הרחבת בניה ותוספת שתי קומות מעל בניין קיים שכ' א טור

תשריט מצב מוצע — גיליון 1 מתוך 1

מחוז	ירושלים
מרחב תכנון מקומי	ירושלים
רשות מקומית	ירושלים
ישוב	ירושלים
תכנית בסמכות	מחוזית
איחוד וחלוקה	ללא איחוד וחלוקה
היתרים או הרשאות	תכנית שמכוחה ניתן להוציא היתרים או הרשאות
מונה תדפיס התשריט	5
מועד הפקה	13/11/2019 18:27
שטח התכנית	0.919 דונם
קנה מידה	1:500

שמות*

מגיש תכנית	אימן אחמד שעבאן אלחלבי תאגיד: ירושלים
מגיש תכנית	אמגד שעבאן אלחלבי תאגיד: ירושלים
מגיש תכנית	אמין שעבאן חלבי תאגיד: ירושלים
מגיש תכנית	מחמד רמדאן אחמד חלבי תאגיד: ירושלים
עורך ראשי	בשיר טויל תאגיד:

בעלי ענין בקרקע*

טבלת גושים וחלקות*

מספר גוש	חלק/ כל הגוש	מספרי חלקות בשלמותן	מספרי חלקות בחלקן
30897	חלק	1	

* הרשימה המלאה מפורטת בהוראות התכנית / בהודעה שפורסמה בעיתונות וברשומות

תרשים התמצאות - קנ"מ 1:2500

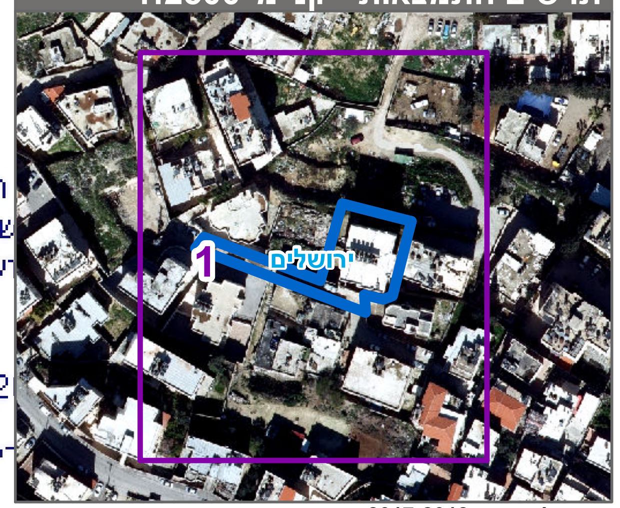

שנת צילום אויר: 2017-2018
מספר תכנית: 101-0682047, מספר גירסת תשריט: 5