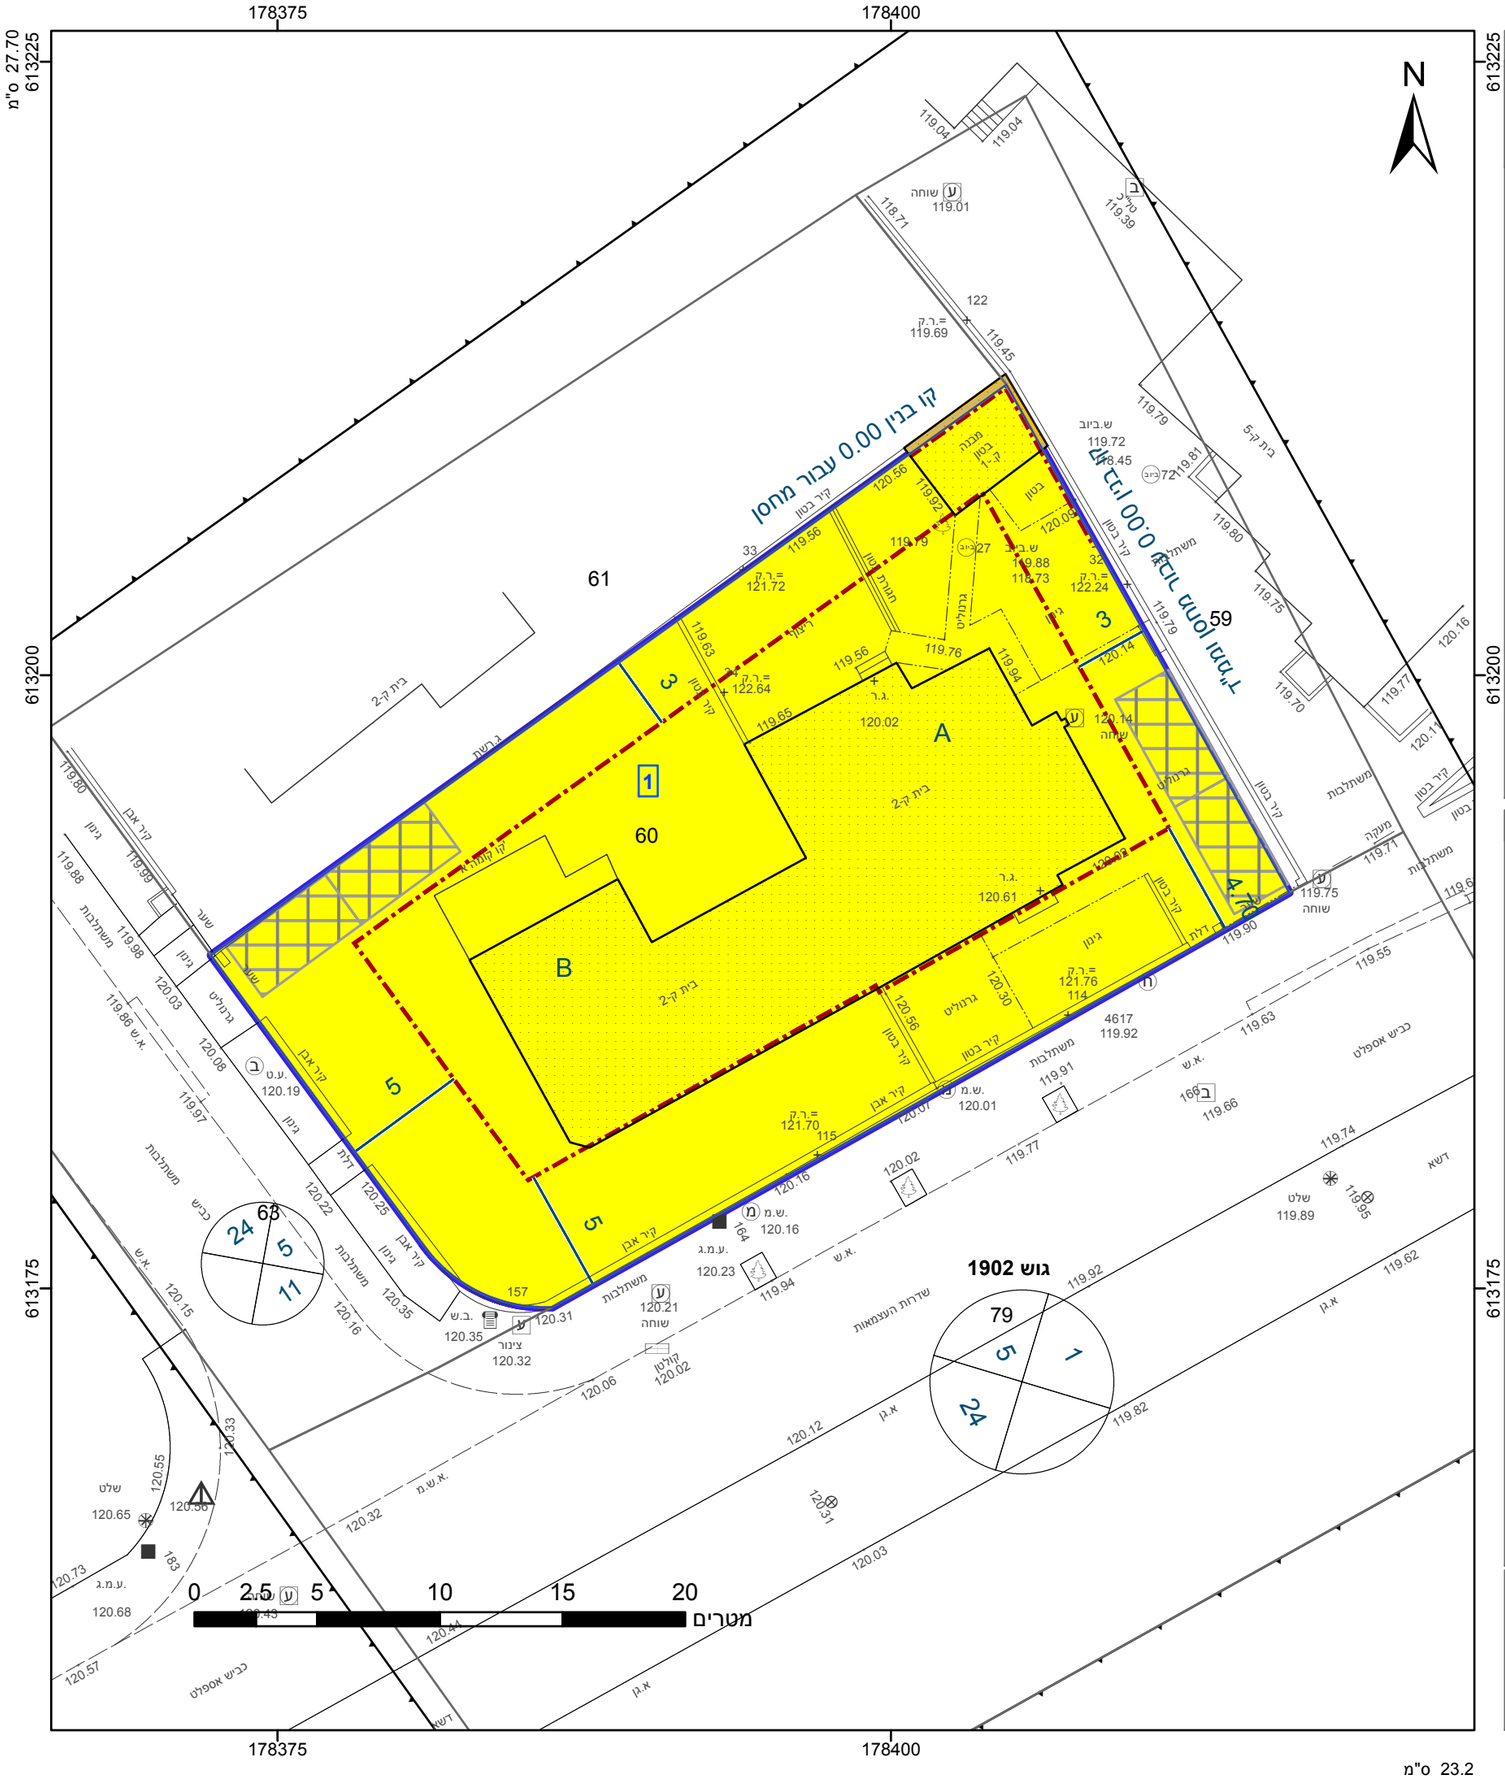

מקרא

גבול התכנית

גוש 1234 גבול גוש ומספרו

5 גבול חלקה ומספרה

1 תא שטח ומספרו

מספר הדרך

קווי בנין

רוחב הדרך

מגורים א

חניה

קו-בנין

להריסה

מידות

אישורים בתכנית מס' 606-0235432

הריני מצהיר בזאת כי המפה הטופוגרפית/המצבית המהווה רקע לתכנית זו, מעוקתת על ידי ביוס 3/05/2018 והיא הוכנה לפי הוראות נוהל מבא"ת ובהתאם להוראות החוק ולתקנות המודדים שבתוקף. דיוק הקו הכחול הוקטסר: קו כחול (בלבד) ברמה אנליטית

מיכאל שורץ-מודד מוסמך — שם המודד

1048 — מספר רשיון

יו"ר הוועדה המחוזית — חתימה

תאריך

התכנון והבניה, התשכ"ה - 1965
שרד האוצר - מחוז דרום
ועדה המחוזית החליטה ביום :
08/10/2018
יו"ר הוועדה המחוזית
08/11/2

חוק התכנון והבנייה, התשכ"ה - 1965
תכנית מפורטת

מס' 606-0235432

משפ' כהן. רח' העצמאות 36 קרית גת

תשריט מצב מוצע	גיליון 1 מתוך 1
מחוז	דרום
מרחב תכנון מקומי	קרית גת
רשות מקומית	קרית גת
ישוב	קרית גת
תכנית בסמכות	מחוזית
איחוד וחלוקה	ללא איחוד וחלוקה
היתרים או הרשאות	תכנית שמכוחה ניתן להוציא היתרים או הרשאות
מונה תדפיס התשריט	17
מועד הפקה	28/08/2019 14:31
שטח התכנית	0.826 דונם — קנה מידה 1:250

שמות*

מגיש תכנית	אלייאס כהן תאגיד:
מגיש תכנית	מרדכי כהן תאגיד:
עורך ראשי	בנימין כהן תאגיד:

בעלי ענין בקרקע*

בבעלות מדינה	רשות מקרקעי ישראל תאגיד: רשות מקרקעי ישראל

טבלת גושים וחלקות*

מספר גוש	חלק/ כל הגוש	מספרי חלקות בשלמותן	מספרי חלקות בחלקיותן
1902	חלק	60	

* הרשימה המלאה מפורטת בהוראות התכנית / בהודעה שפורסמה בעיתונות וברשומות

תרשים התמצאות - קנ"מ 1:250

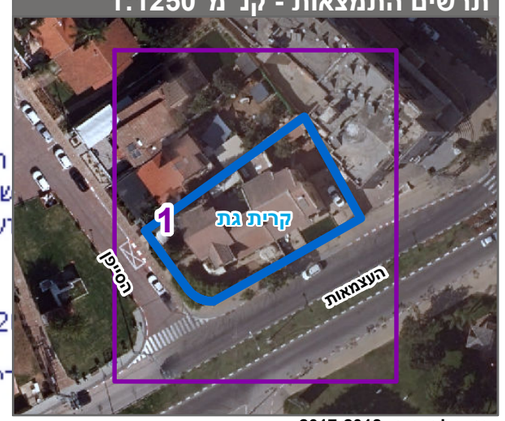

שנת צילום אויר: 2017-2018

מספר תכנית: 606-0235432, מספר גירסת תשריט: 17