
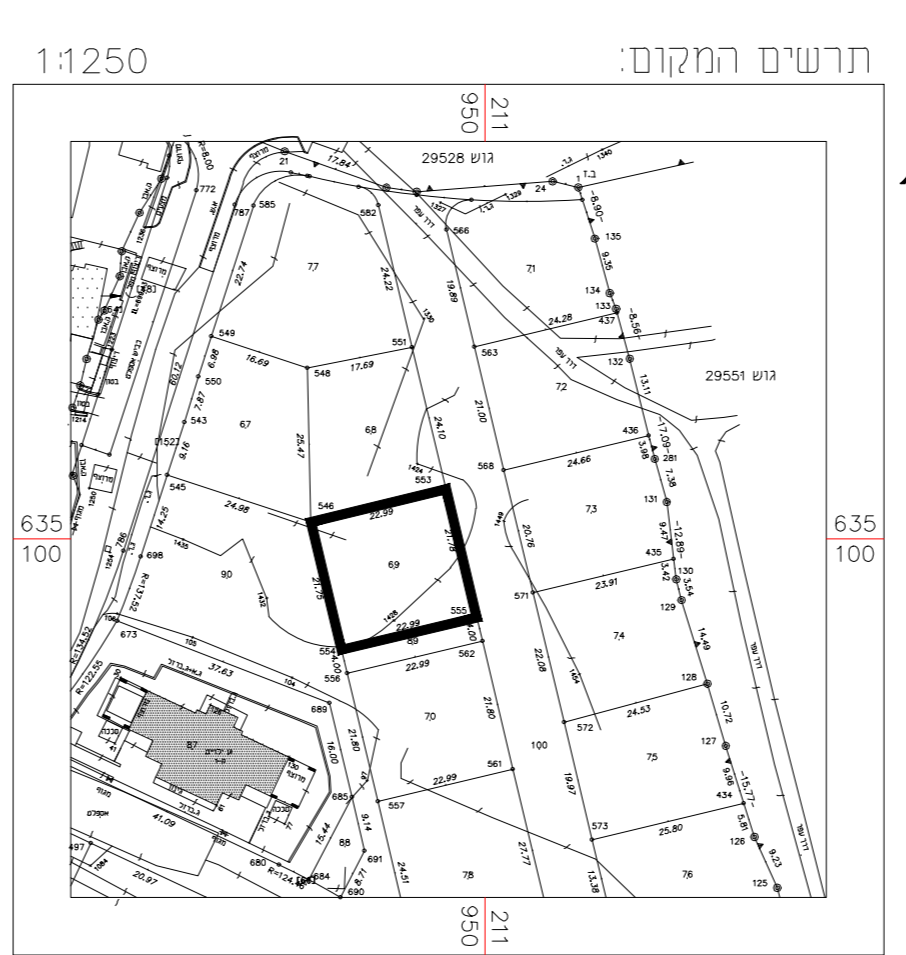


מצב מאושר 1 : 250 לפי ת.ב.ע. מס' הל/138

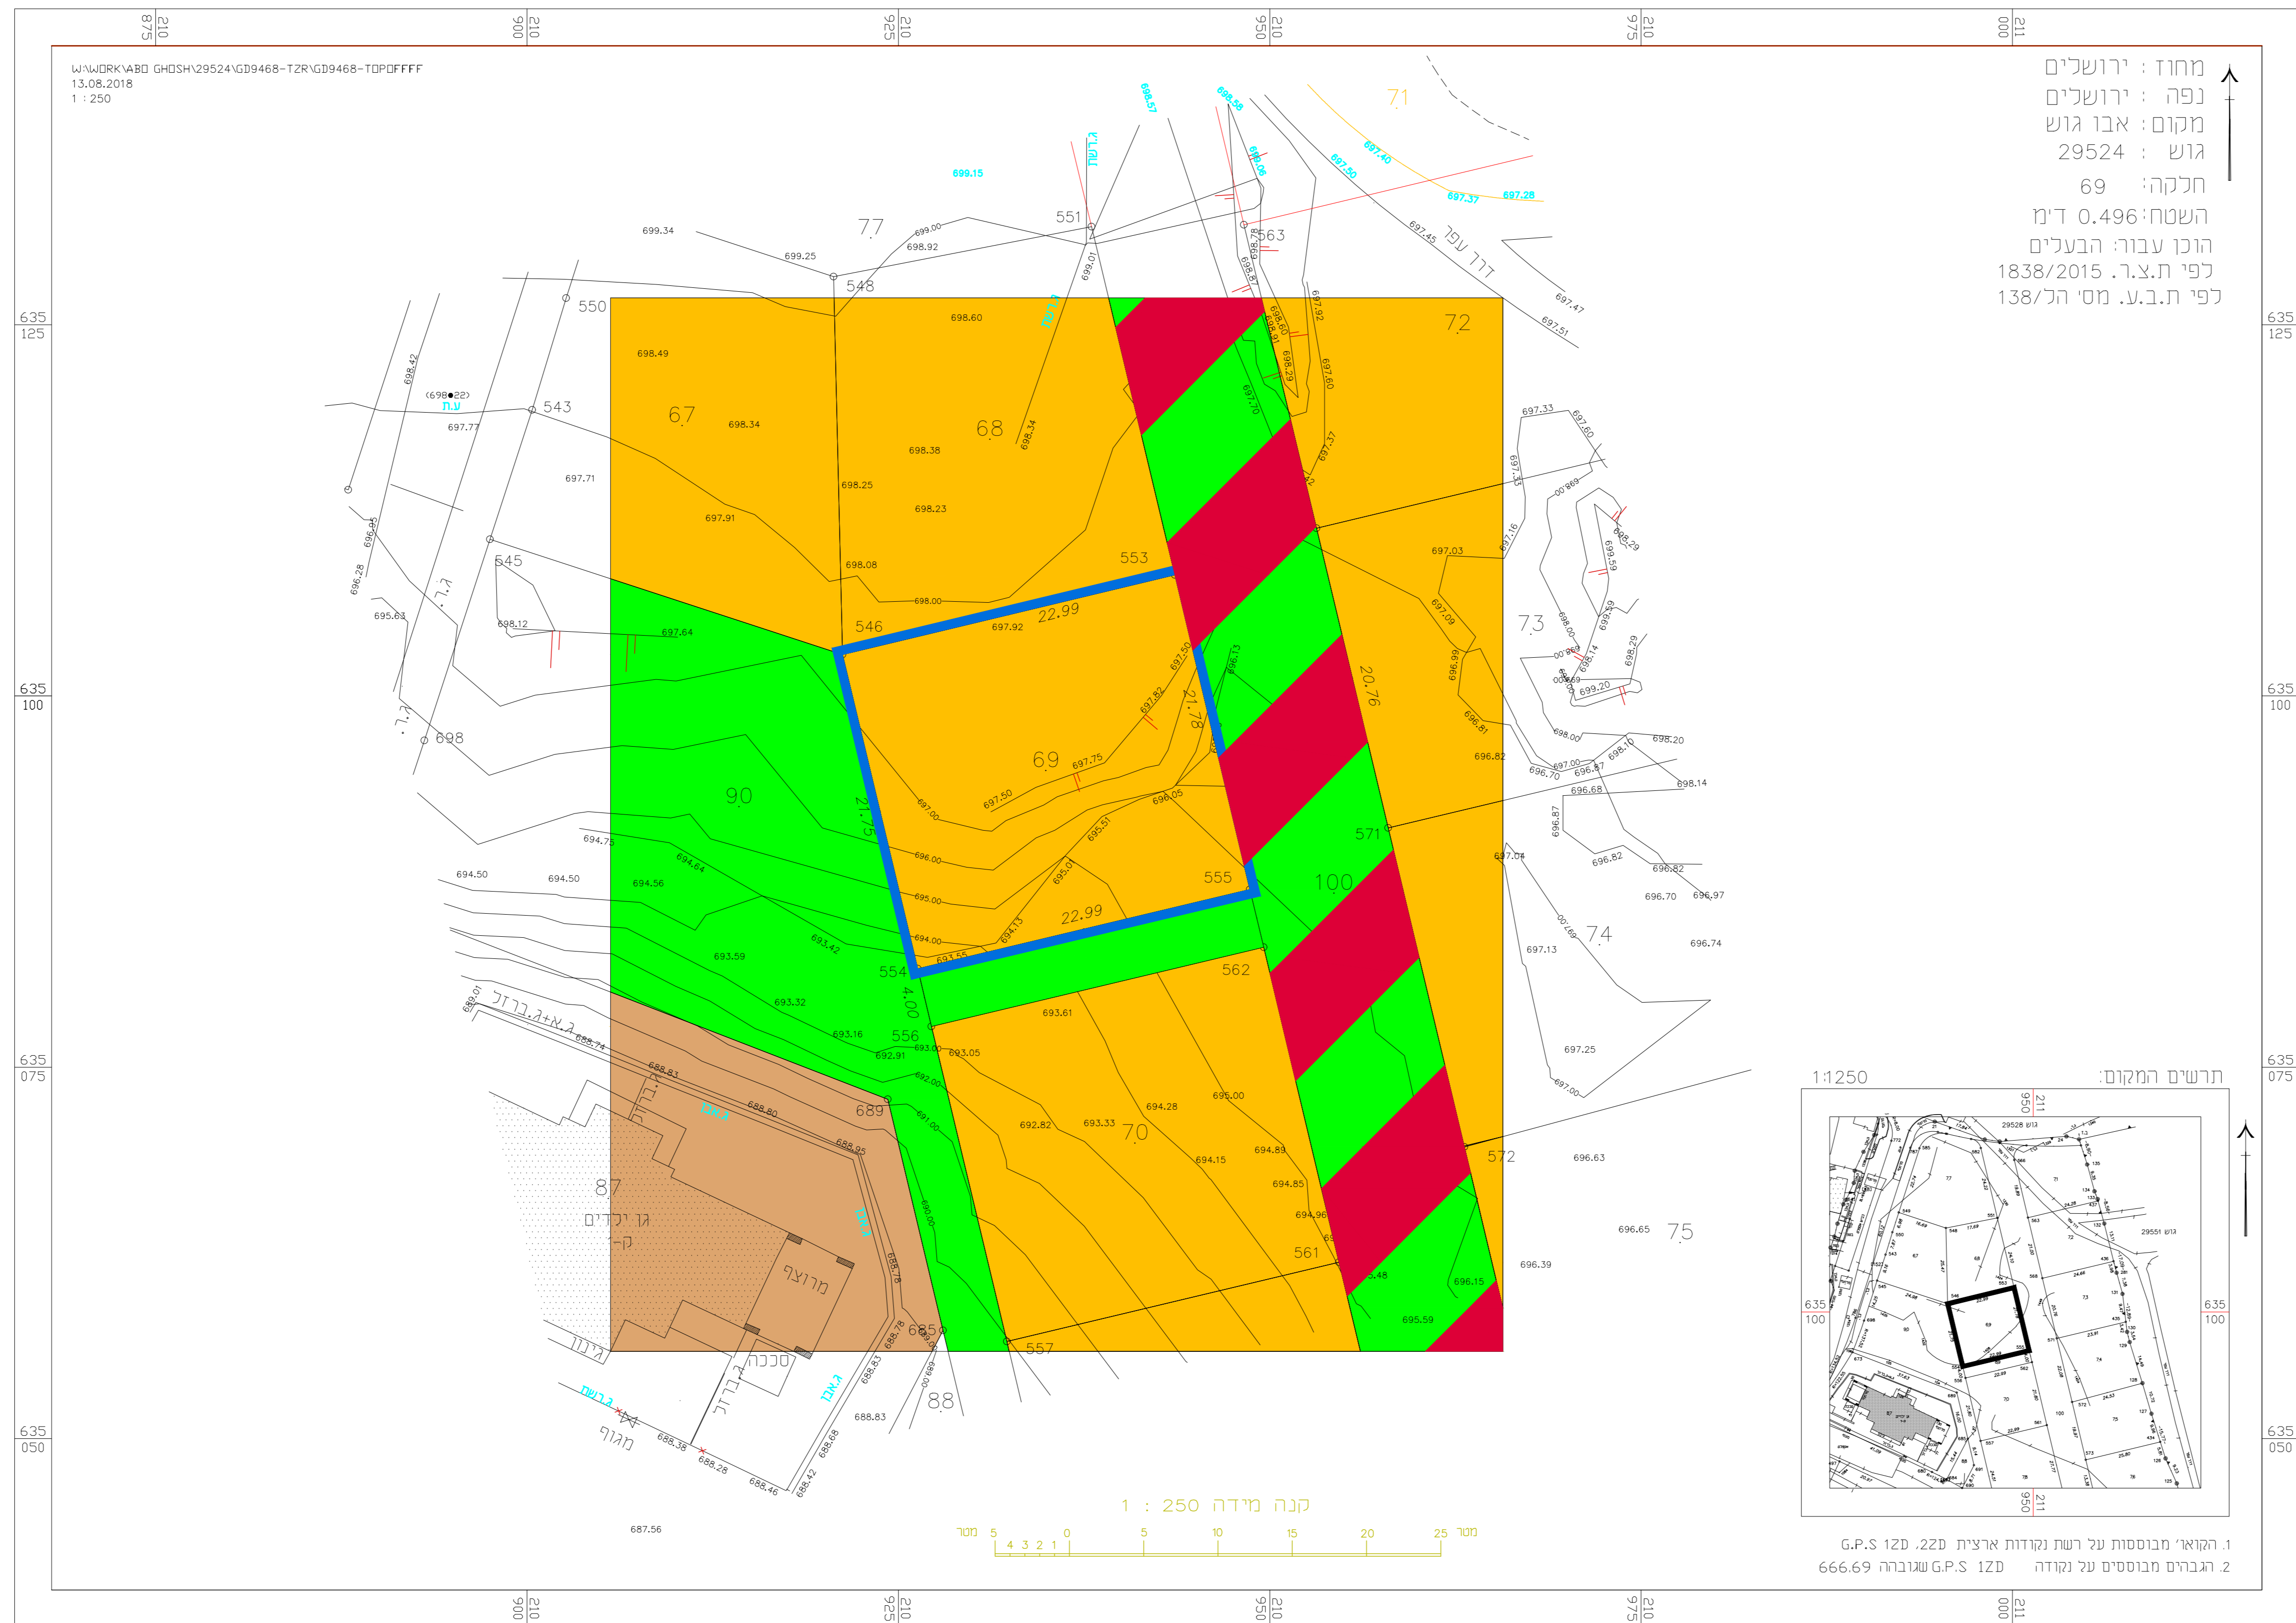

1 הקוא"ם מבוססות על רשת נקודות ארצית 220:120 G.P.S
2 רגנטים מבוססות על נקודה G.P.S 120 שגובהה 666.69

מקרא מצב מאושר

- גבול תכנית
- גבול תכנית מאושרת
- בנין קיים
- מספר תא שטח
- קו בנין
- מספר הדרך
- וחוב הדרך
- דרך מאושרת
- קו בנין מאושר
- שטח ציבורי פתוח
- מעורים א'
- שטח ציבורי פתוח שמלל
- שטח ציבורי

מחוז : ירושלים
 נפה : ירושלים
 מקום : אבו גוש
 גוש : 29524
 חלקה : 69
 השטח: 0.496 ד"מ
 הוכן ע"י: הבעלים
 לפי ת.צ.ר. 1838/2015
 לפי ת.ב.ע. מס' הל/138

תכנית מס': 152-0718379

שם התכנית:
 איחוד וחלוקה בהכפפה בחלקה 69 גוש 29524 אבו גוש

תשריט מצב מאושר

תכנית מתאר מקומית

איחוד וחלוקה	סמכות ראשית	תכנית שניתן תכנון להוציא דתרים ו/או הרשאות
לא	ועדה מקומית	תכנית שניתן תכנון להוציא דתרים ו/או הרשאות

מחוז : ירושלים
 מרחב תכנון מקומי : הרצל
 רשות מקומית : אבו גוש
 שטח התכנית : 496 מ"ר
 קנה מידה : 1 : 250

גושים וחלקות בתכנית:

גוש	סוג הגוש	חלקה	מגרש
29524	מוסדר	69	13

חותמות מוסד התכנון :

שלב: הגעה
 מהדורה : 1
 תאריך :

עורך התכנית

שם	עם ז'ורז' אבו רוקיה אדריכל
תאריך	ת.ד. 380
כתובת	באנה אלגרייה מיקוד 30100
טלפקס	04-6381638
טלפון	050-5396693

מודד

שם	עם חיים גבאי
תאריך	מ.ד. 991
כתובת	באנה אלגרייה מיקוד 30100
טלפקס	04-6381638
טלפון	050-5396693

מספר התוכנית: 29524-69

תחת דיוק העו המכול והמקדסו: 3
 1 = מדידת גופית
 2 = קו כחול גבולות ברמה אנכית
 3 = מדידה אנכית מכלה ברמת חצר

1. המדידה המעוררת
 הריני מצהיר בואתי כי מדידת המפה הטופוגרפית/ המצבית המפורשת דקת לתוכנית זו. נערכה על ידי:
 ביום 13-08-2018

והיא הוכנה לפי הוראות נוהל מביאת ובהתאם להוראות החוק ולחקנות המודדים שבתוספת.

שם המודד: גבארה תאופיק
 מספר רישוי: 991
 חתימה: _____ תאריך: _____