

תשריט מצב מאושר

נספח לתכנית מס' 101-0730739



קביעת בינוי ותוספת זכויות בניה עבור אולם ספורט בבית חנינא

גליון 1 מתוך 1

תחולה	רקע
תאריך עריכת הנספח	07/10/2019
קני"מ	קני"מ
תרשימים נוספים	קני"מ

שמות וחתימות:	
עורך הנספח	שם: אדרי יוסף בורשטין תאריך:
חתימה:	

מחוז : ירושלים
נפה : ירושלים
עיר : ירושלים
שכונה : בית חנינא
מקום : חליל אל סכאכני
גוש : 30611
חלקה : 83
שטח : 46.552 דונם
מגרש : 10
הוכן בשביל : ערית ירושלים

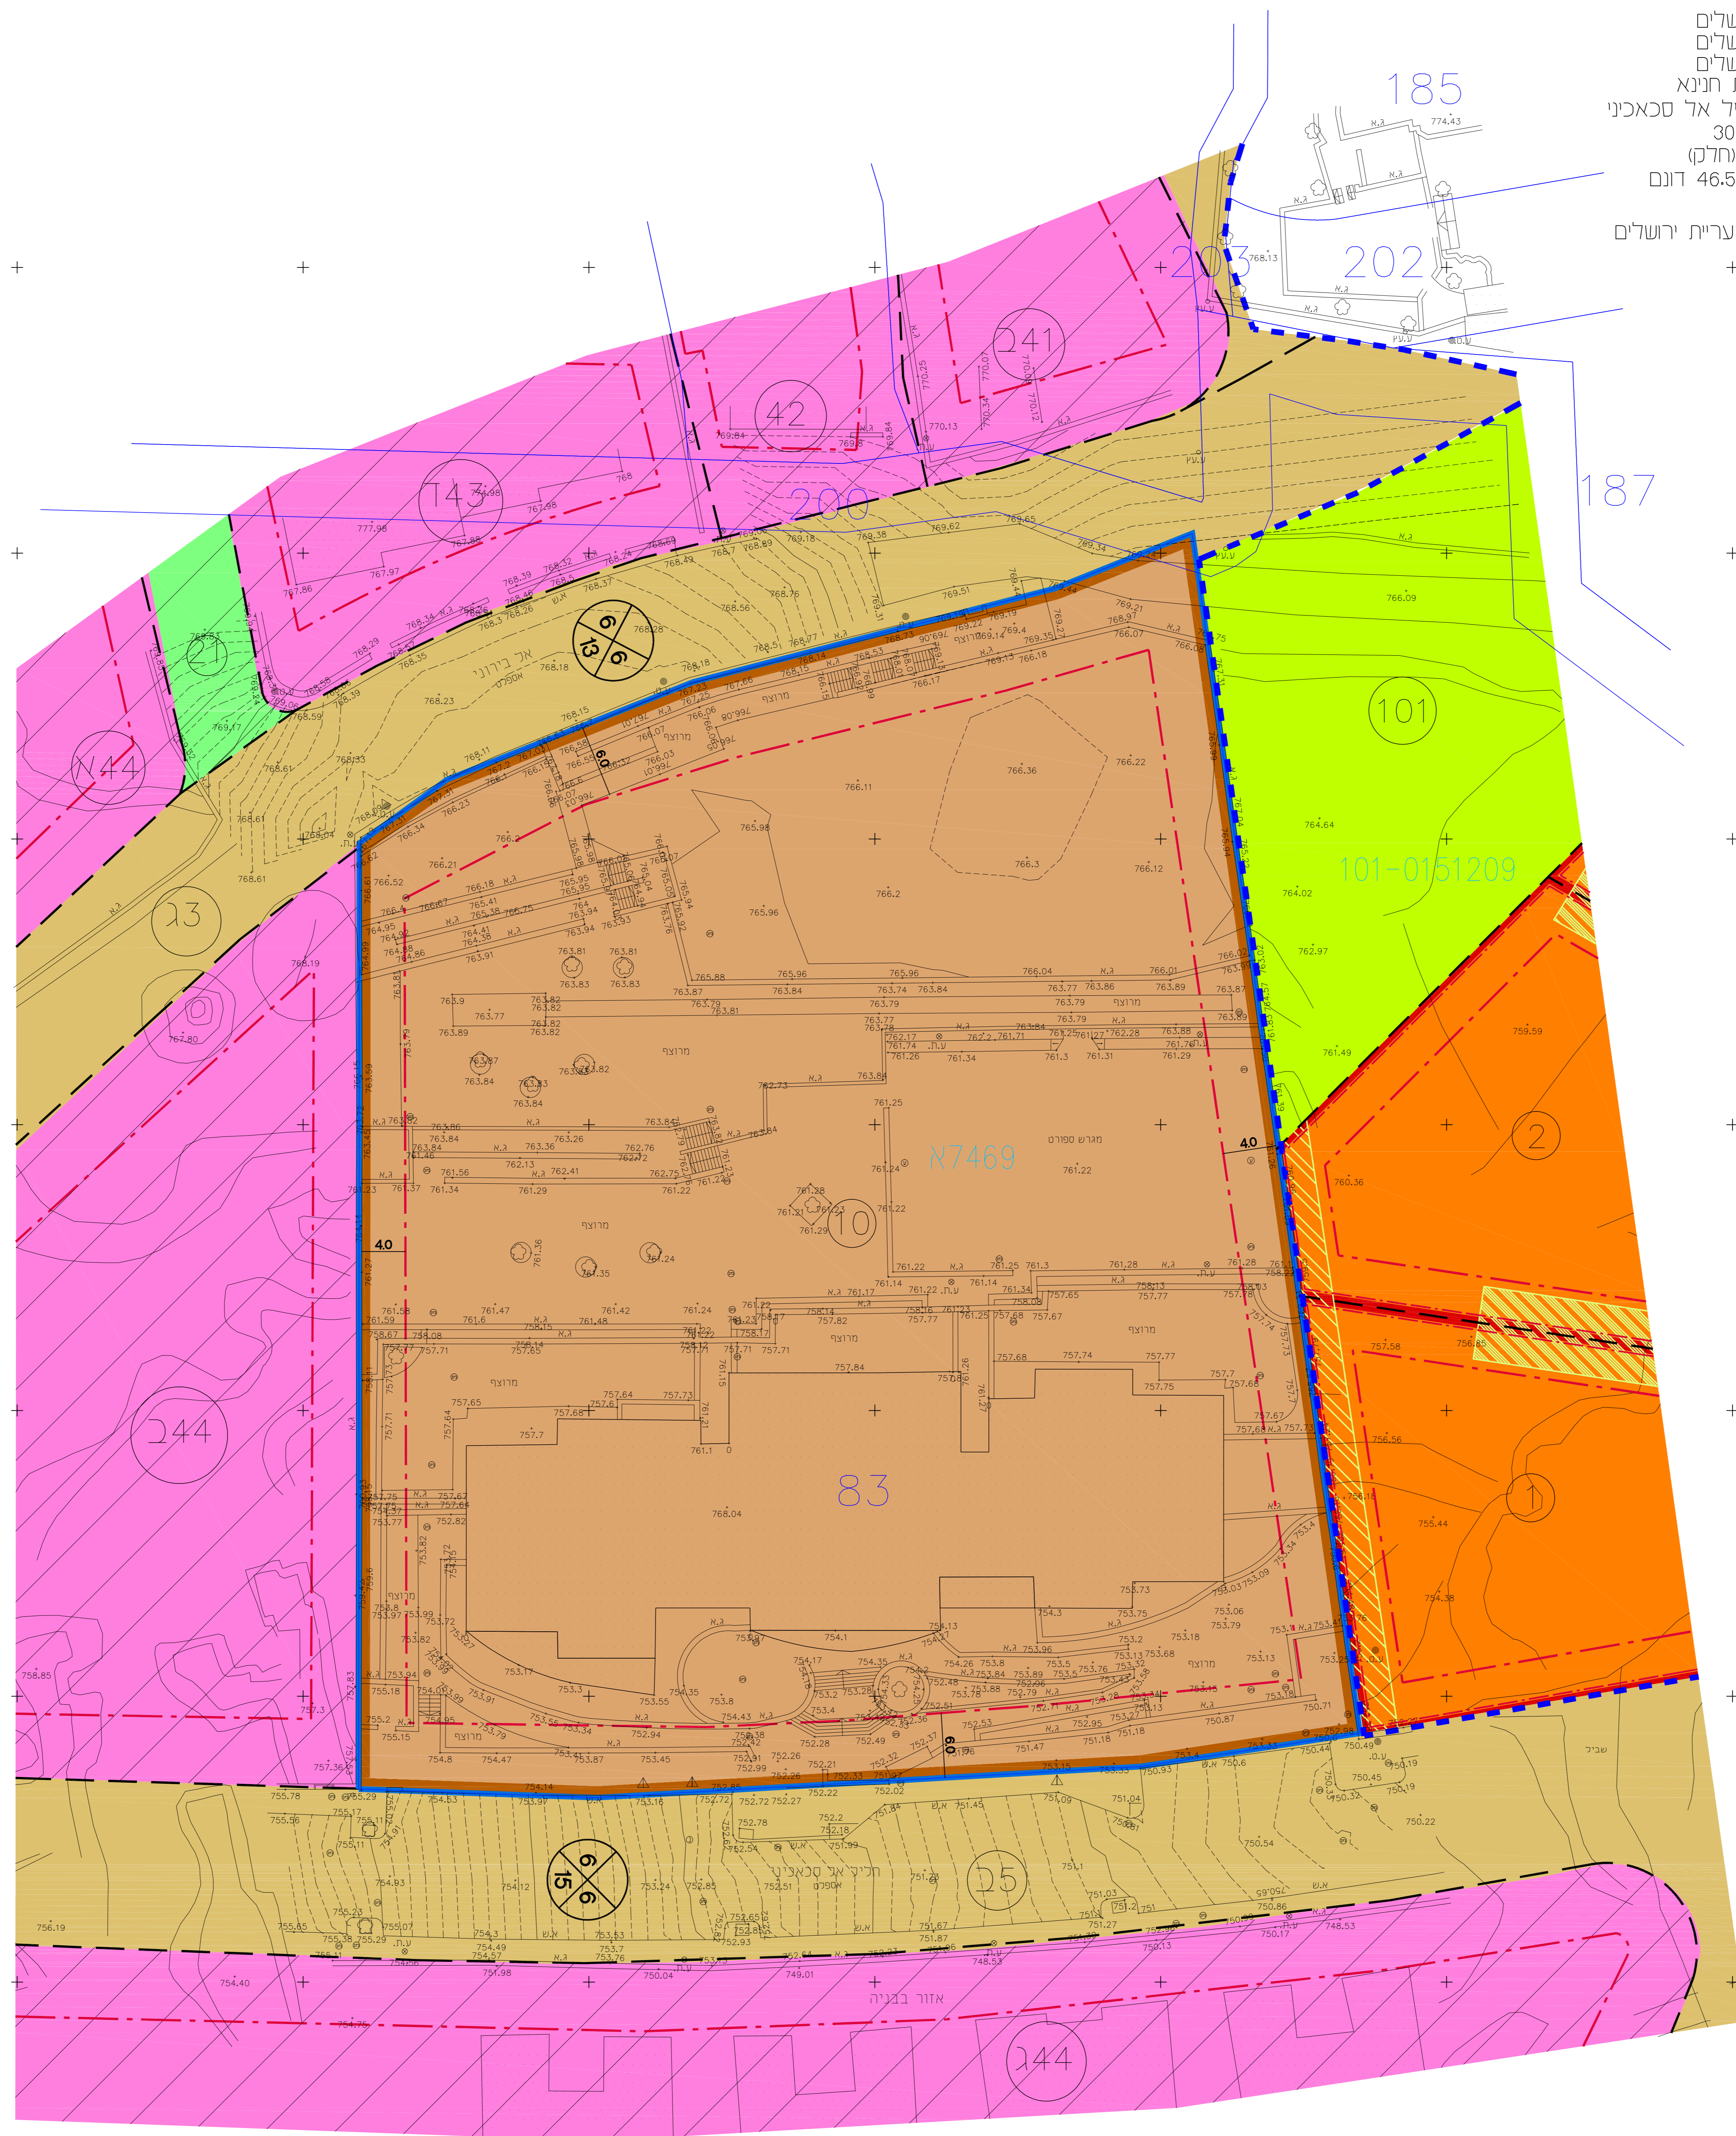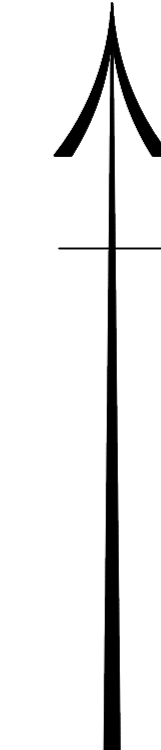

מקרא מצב מאושר

- גבול תכנית מוצעת
- גבול תכנית מאושרת
- מספר תכנית מאושרת
- גבול חלקה
- מספר חלקה
- גבול מגרש חדש
- מספר מגרש מאושר
- קו בנין מאושר
- מספר דרך
- קו בנין
- רוחב דרך

יעודים מתכנית N7469*

- שטח לבנייני ציבור
- אזור מגורים 1 מיוחד
- מעבר ציבורי להולכי רגל
- דרך קיימת/מאושרת

יעודים מתכנית 101-0151209

- מגורים ד'
- זיקת הנאה למעבר רגלי
- זיקת הנאה למעבר ברכב
- שטח ציבורי פתוח
- קו בנין תחתי (תת-קרקעי) מאושר

מספר התוכנית: index_112508
רמת ירושלים והסביבה
1 = מידות גרפיות
2 = סו נתל (נכבד) כמות אנקית
3 = מידות אנקית מלאה כמות נתל
1. המדידה הפיזית
2. היגוי ממודל כמות כי מידות תפסה המופגרת/ת
3. תצורת המודל רגע בתוכנית זו. ערה על ידי
ביום: 17.02.2019
וכא הונה לפי הוראות נוכח מכאית והתחום
להוראת החוק וכמתנת המודל שבתוקף
שם המודל: אזור מראס
מספר רישוי: 1363
חתימה: _____

