


מצב מאושר על פי תכניות

א'995, 3813, ב'3813, ג'3813
 11607, 12036, 101-0085076

ק"מ 1:250

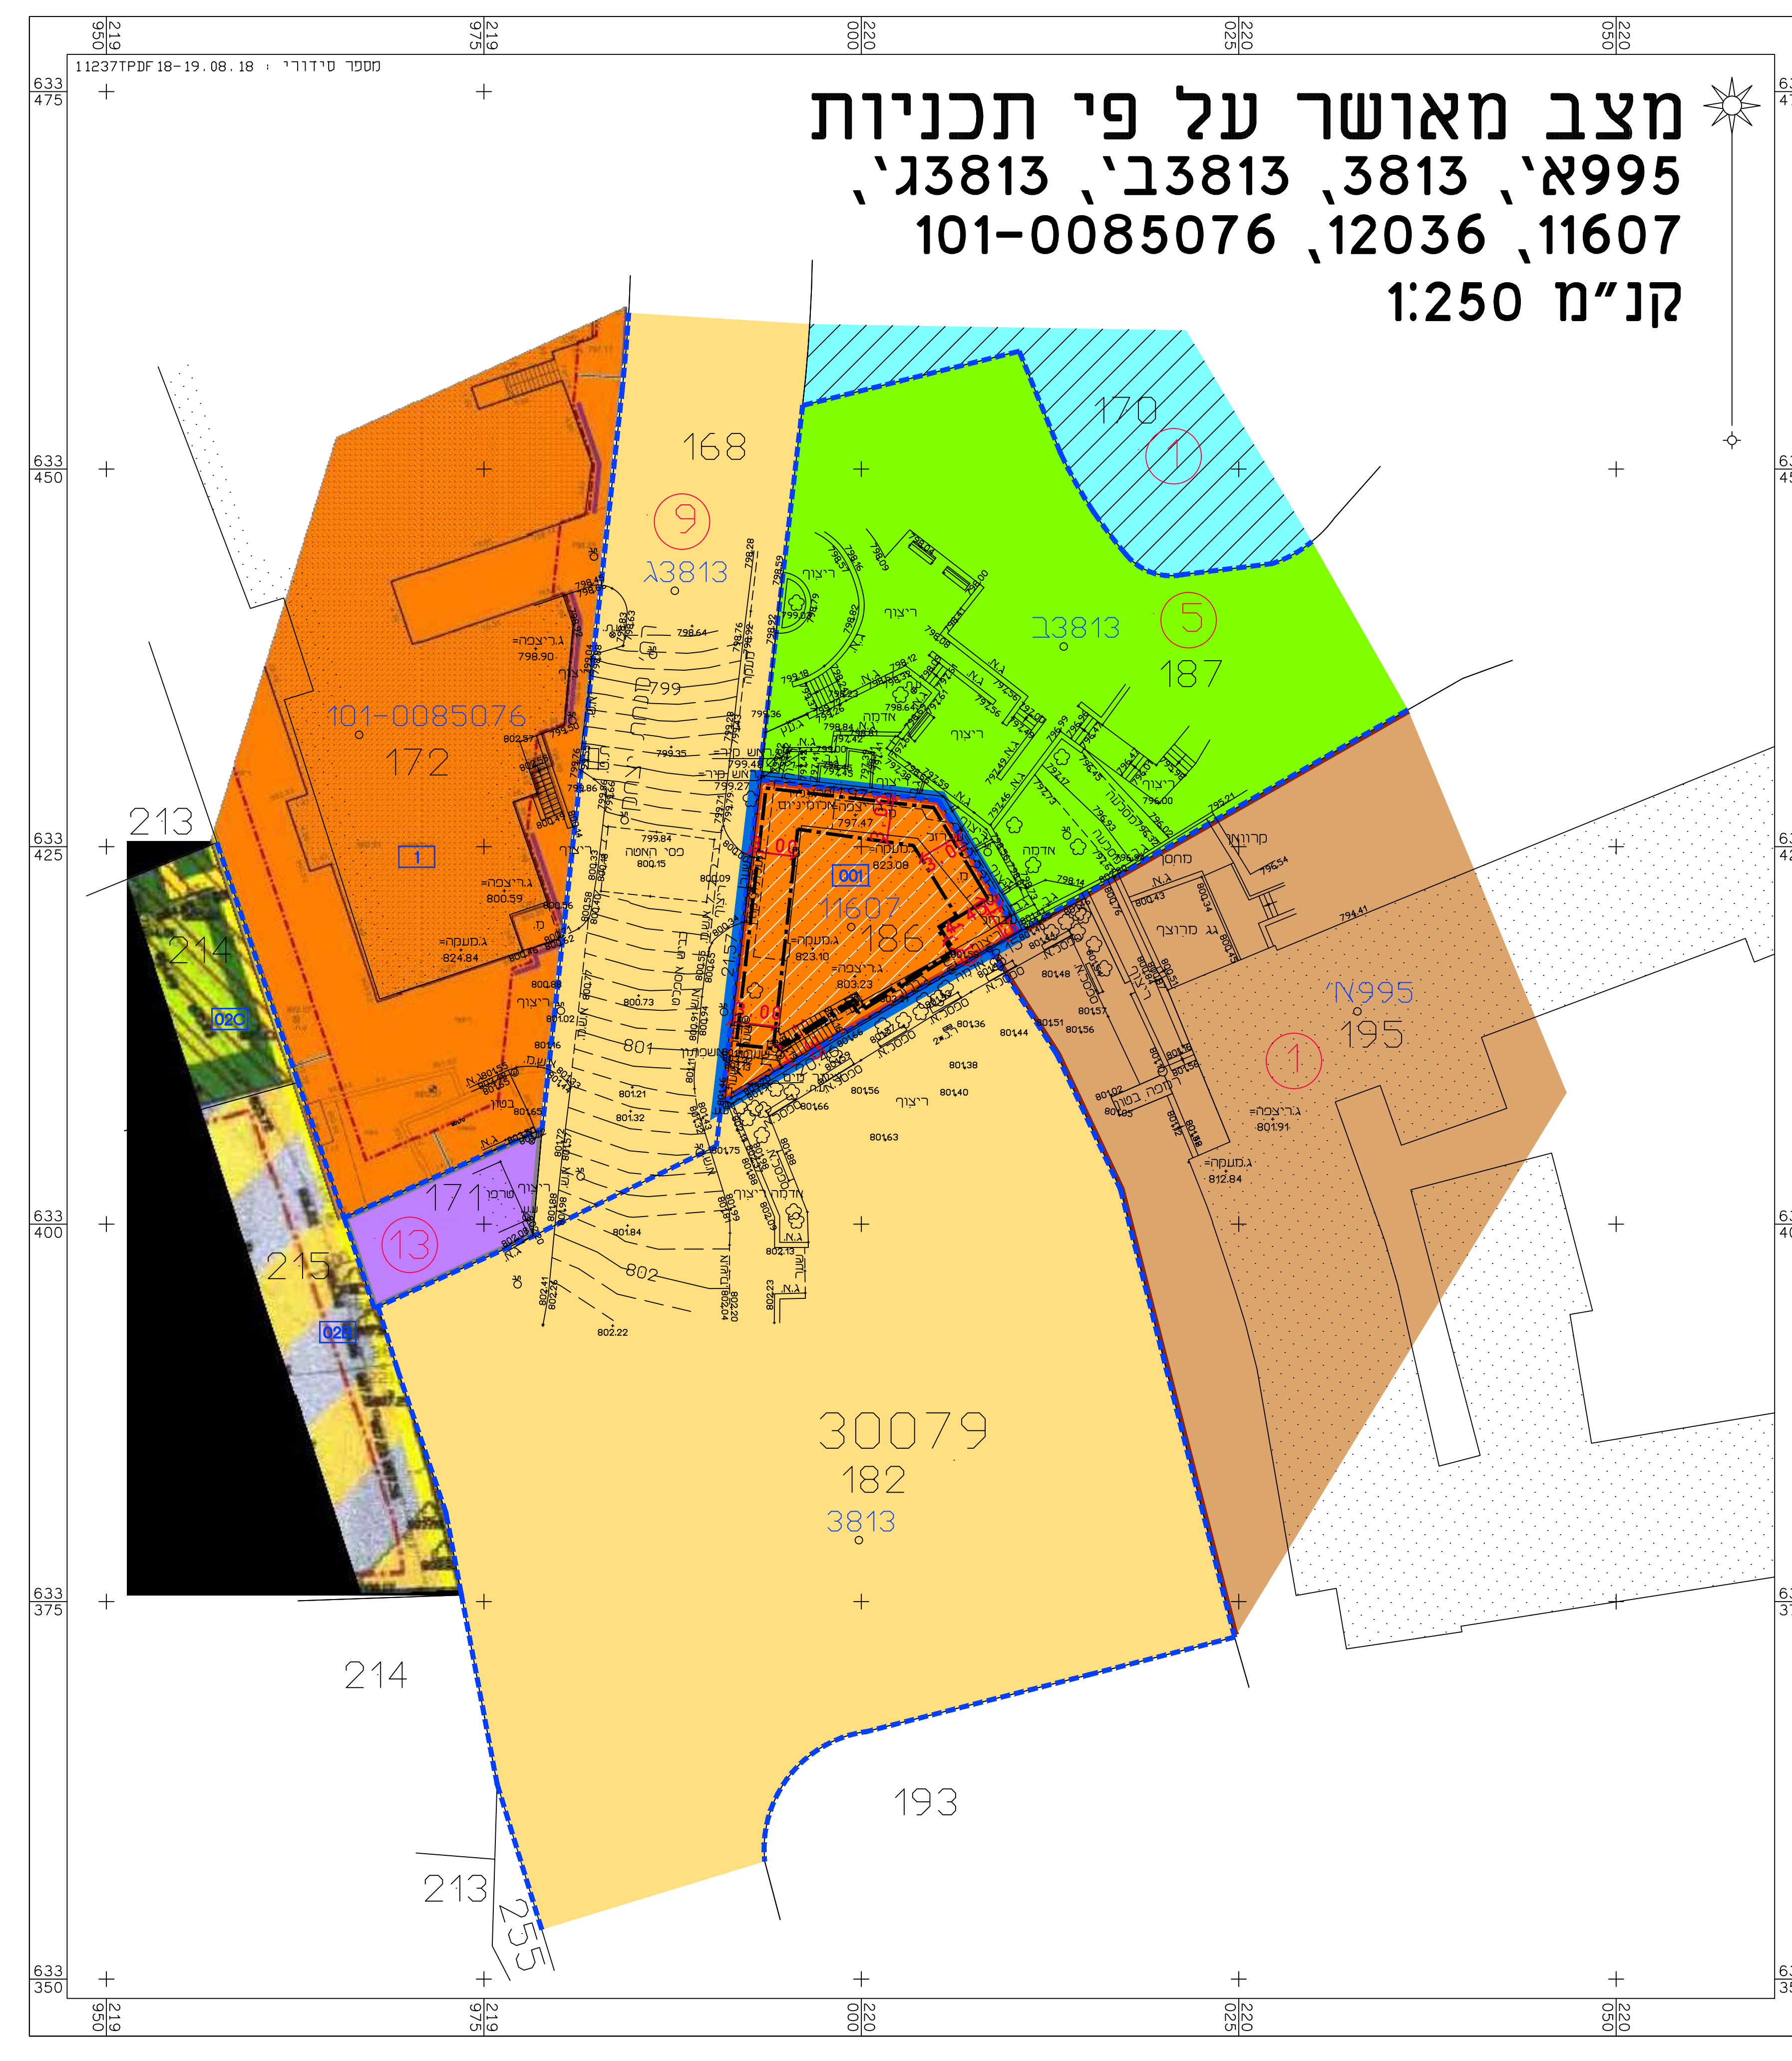

מקרא מצב מאושר

- גבול תכנית
- גבול תכנית מאושרת ומספרה 11607
- לאיך קיימת או מאושרת
- אמצע מגורים 2 מיוחד
- מגורים ג'
- לאזורים ג' ומסחר
- מגורים ד':
- שטח להקמת בניני צמוד
- אשטח פרטי פתוח
- אשטח צבורי פתוח
- תחנת שניים
- זיקת הגאה לענבר רגלי
- מנהל/גדרות ומדרגות להריסה
- חזית מסחרית
- קו גבול
- קו גבול לפי תביע 11607
- קו גבול תת קרקעי
- גבול קיים
- מספר בוש
- גבול חלקה
- מספר חלקה
- גבול תא שטח ומספרו
- מספר מרש

ינענע אצאם שלא לפי מנאית 2006



מצב מאושר	
נספח לתכנית מס' 101-0678508	
תוספת יח' דיור ושטחים למחסנים ברחוב מנחת יצחק 21 בירושלים	
גליון 1 מתוך 1	
תחולה	רקע
תיאור תאריך עריכת הנספח	12/09/18
קני"מ	1:250
תרשימים נוספים	קני"מ
תרשים המקום	1:250
תרשים סביבה	1:5000
שמות וחתימות:	
עורך הנספח	שם: ראובן אלסטר תאגיד: מימד פוטוגרמטריה מדידות ותנדסה בע"מ
חתימה:	

הריני מצהיר בזאת כי המפה הטופוגרפית/ המצבית המרווה רקע לתכנית זו, נערכה על ידי ביום 19.08.18 והיא הוכנה לפי הוראות נוהל מבאית ובהתאם להוראות החוק ולתקנות המודדים שבתוקף. זיוק הקו הכחול והקדסטור: מדידה אנליטית מלאה ברמת תצ'ר

שם המודד	איכסטר ראובן	502	מספר רשיון	חתימה	תאריך
----------	--------------	-----	------------	-------	-------

