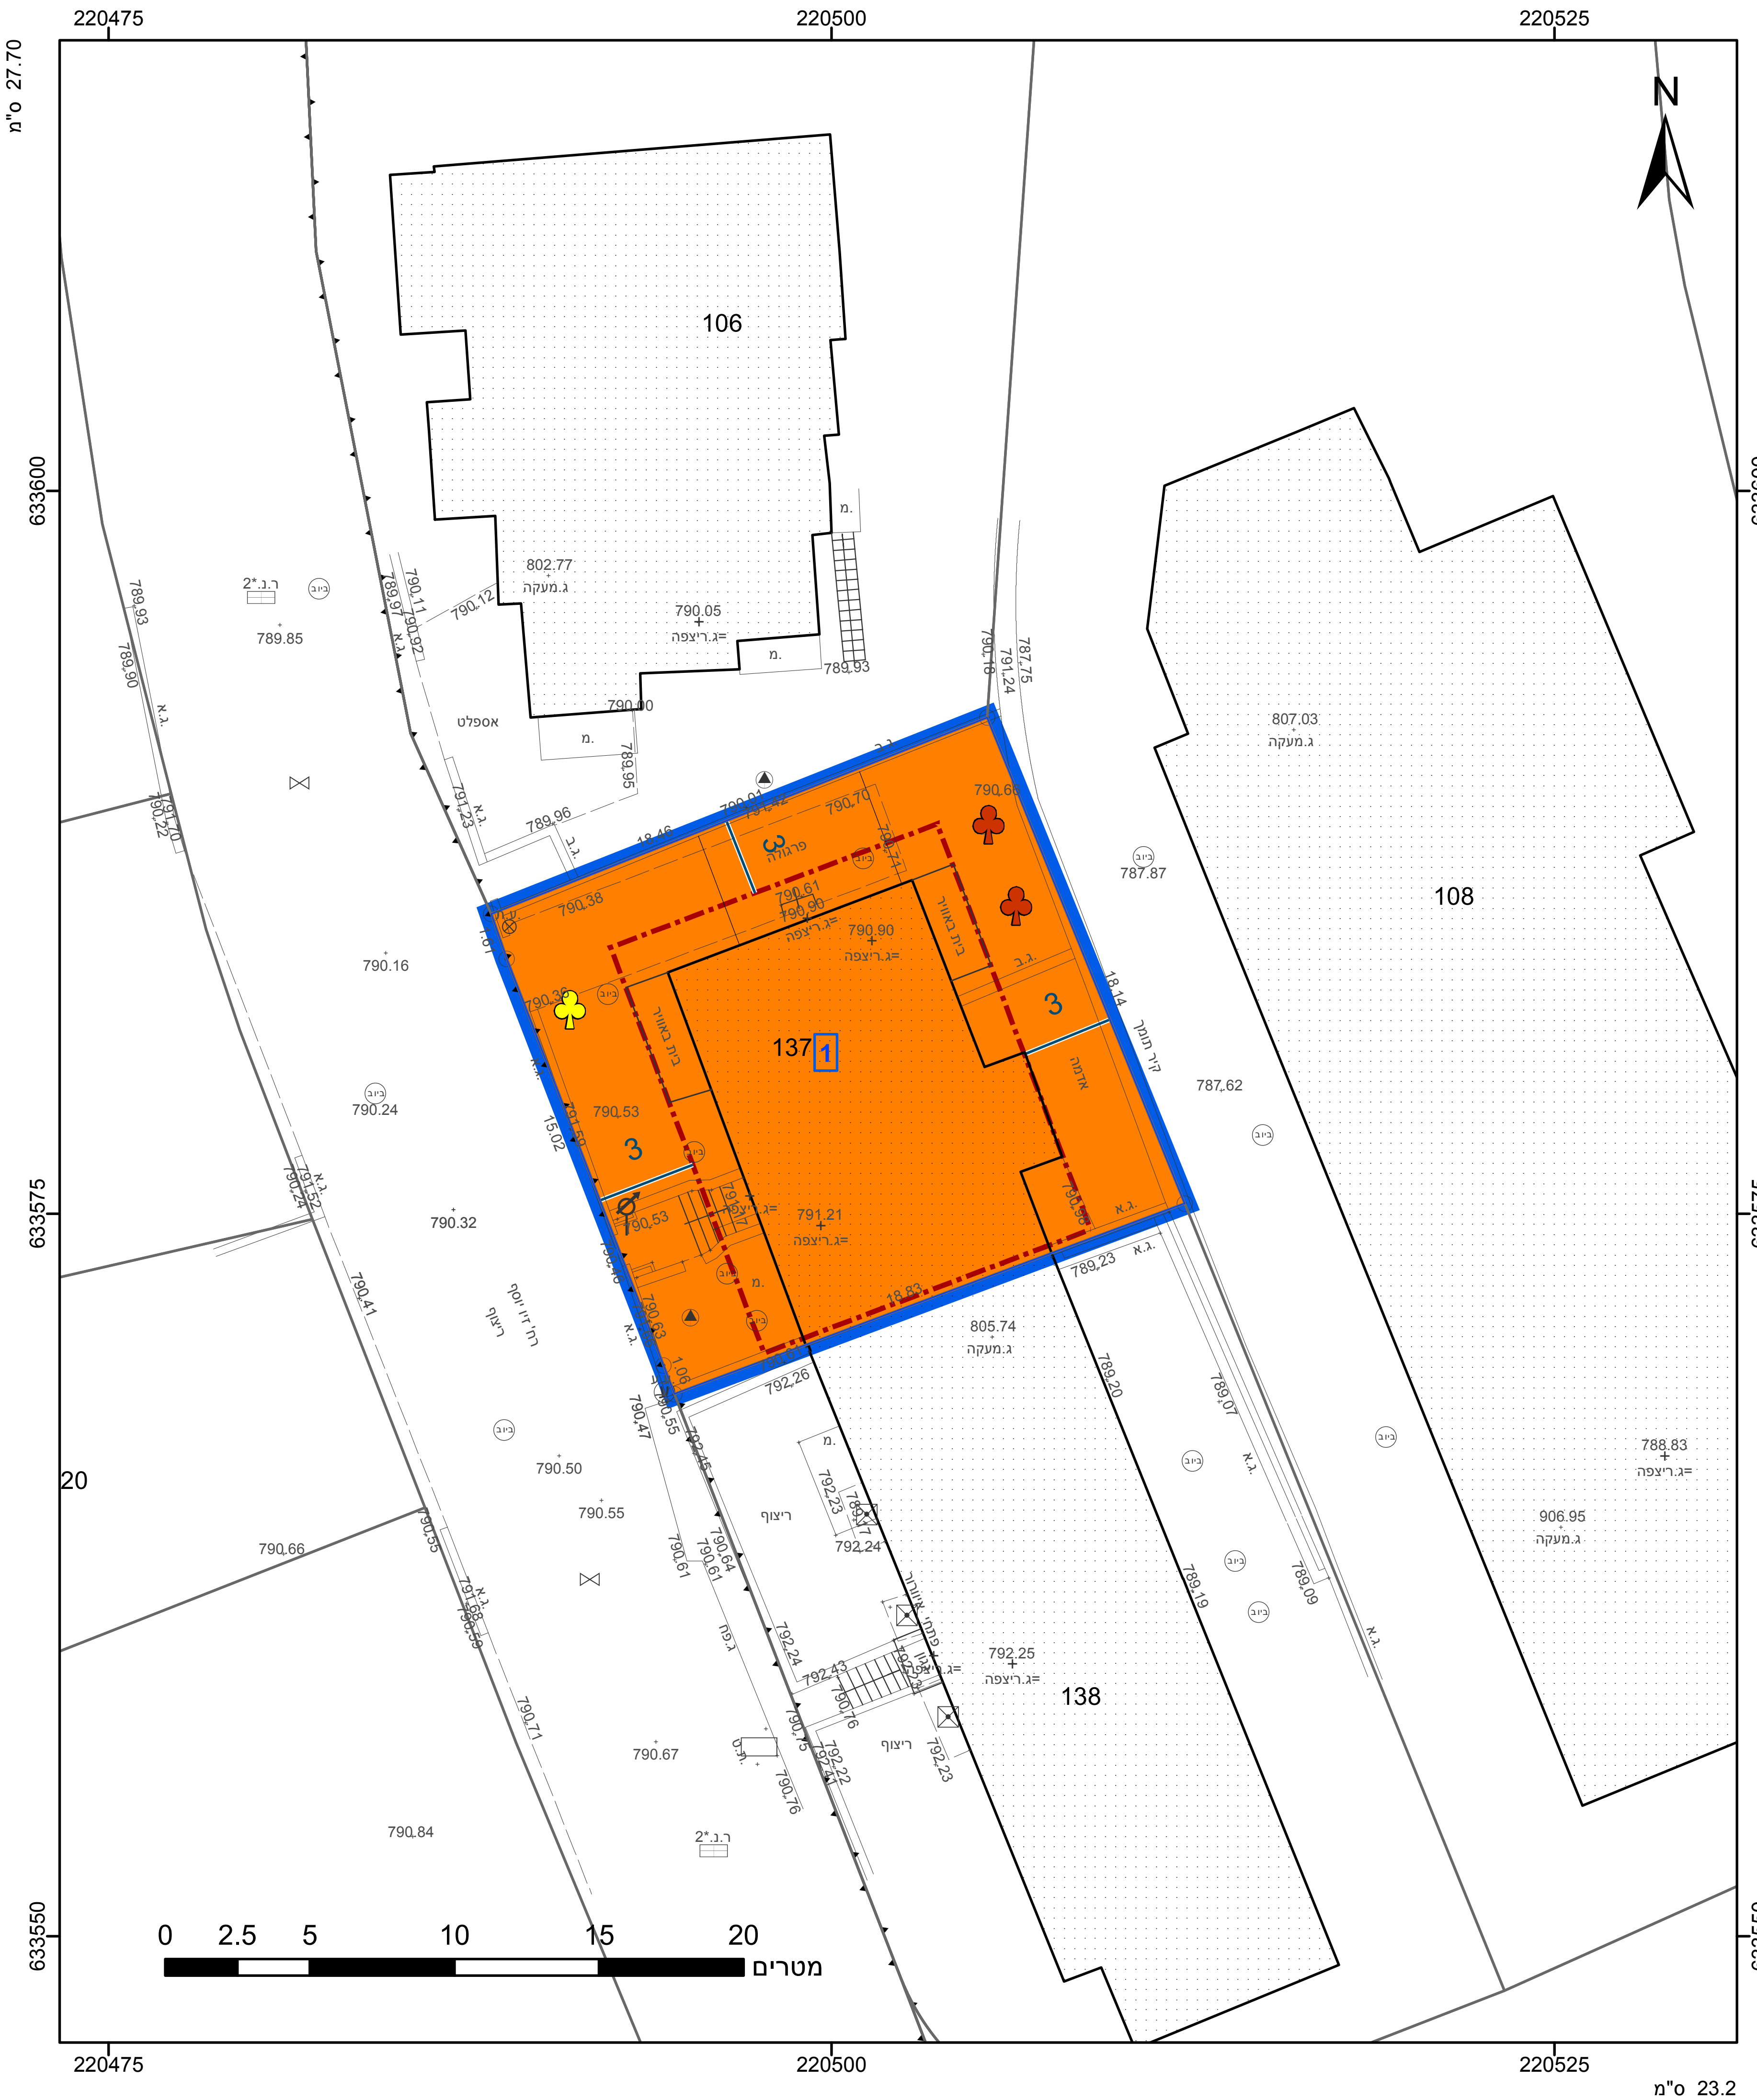

מקרא

גבול התכנית	תא שטח ומספרו
גוש 1234 – גבול גוש ומספרו	1, 2, 3, 4 – מספר הדרך, קווי בנין, רוחב הדרך
5 – גבול חלקה ומספרה	

- מגורים ג
- קו-בנין
- מידות
- עץ/עצים לשימור
- עץ/עצים לעקירה

חוק התכנון והבנייה, התשכ"ה - 1965
תכנית מתאר מקומית

מס' 101-0735738

הרחבות ותוספת קומות ויח"ד ברח' יוסף זיו 14 בשכונת גוש 80.

תשריט מצב מוצע — גיליון 1 מתוך 1

מחוז	ירושלים
מרחב תכנון מקומי	ירושלים
רשות מקומית	ירושלים
ישוב	ירושלים
תכנית בסמכות	מחוזית
איחוד וחלוקה	ללא איחוד וחלוקה
היתרים או הרשאות	תכנית שמכוחה ניתן להוציא היתרים או הרשאות
מונה תדפיס התשריט	5
מועד הפקה	01/01/2020 16:00
שטח התכנית	0.336 דונם
קנה מידה	1:250

שמות*

מגיש תכנית	חוה שטרנבון תאגיד:
עורך ראשי	אוריה שוהם תאגיד:

אישורים בתכנית מס' 101-0735738

חוק התכנון והבניה, התשכ"ה - 1965
משרד האוצר - מחוז ירושלים
הועדה המחוזית החליטה ביום :
10/11/2019
להפקיד את התכנית
14/01/2
יו"ר הועדה המחוזית

הריני מצהיר בזאת כי המפה הטופוגרפית/המצבית המהווה רקע לתכנית זו, נערכה על ידי ביום: 10.01.19 והיא הוכנה לפי הוראות נוהל מבא"ת ובהתאם להוראות החוק ולתקנות המודדים שבתוקף. דיוק הקו הכחול והקדסטר: מדידה אנליטית מלאה ברמת תצ"ר

אלסטר ראובן	502
שם המודד	מספר רשיון
חתימה	תאריך

בעלי ענין בקרקע*

טבלת גושים וחלקות*

מספר גוש	חלק/ כל הגוש	מספרי חלקות בשלמותן	מספרי חלקות בחלקיותן
30101	חלק	137	

* הרשימה המלאה מפורטת בהוראות התכנית / בהודעה שפורסמה בעיתונות וברשומות

תרשים התמצאות - קנ"מ 1:1250

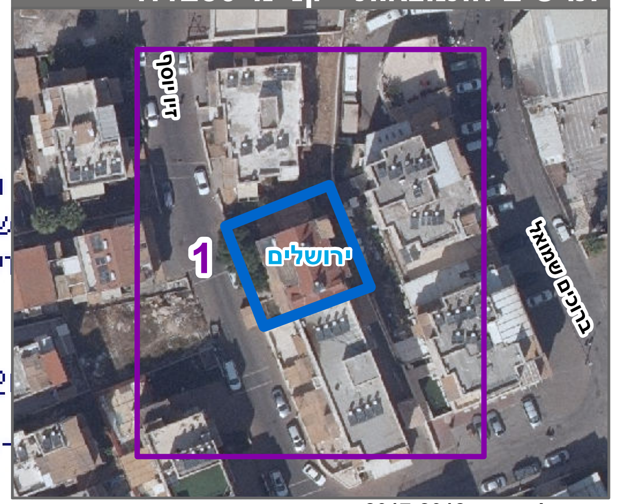

שנת צילום אויר: 2017-2018

מספר תכנית: 101-0735738, מספר גירסת תשריט: 5