



מצב מאושר עפ"י תכניות במ\3458 א' 7465 74828 א' 101-0148015 101-0525428

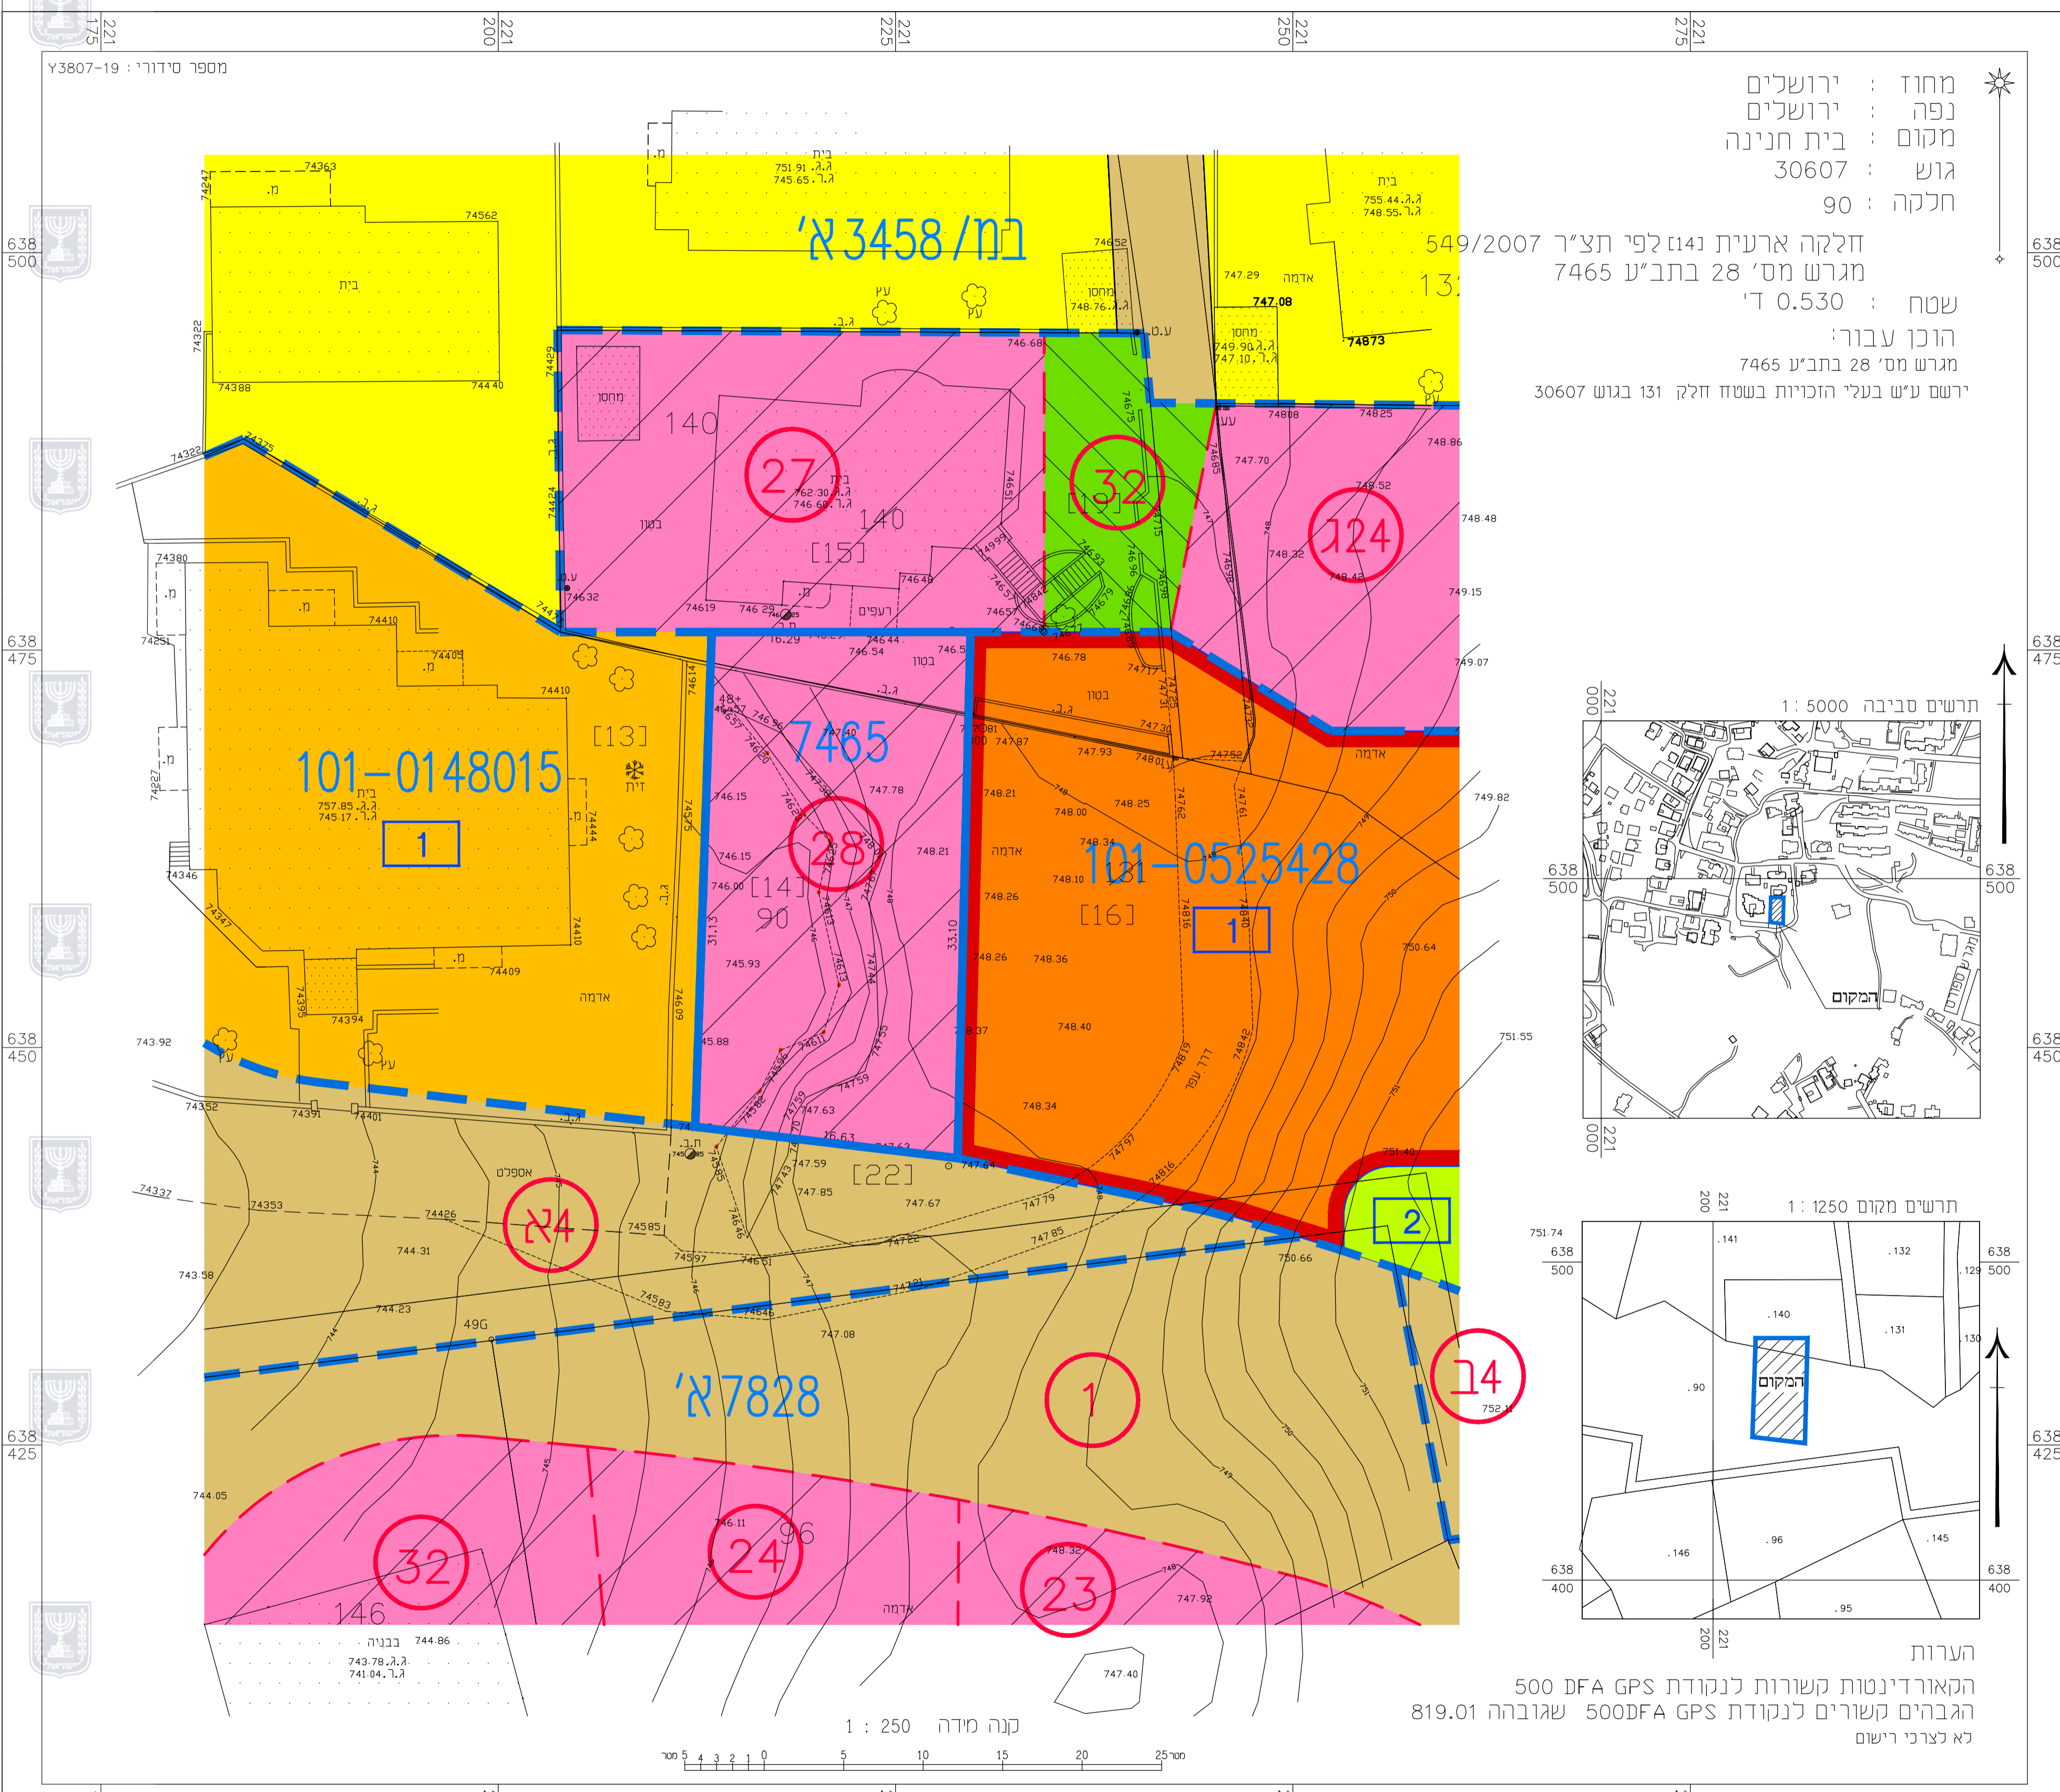

- מקרא מצב מאושר**
- גבול תכנית
 - גבול תכנית מאושרת ומספרה **7465 א' 74828 א' 90**
 - אזור מגורים ב
 - אזור מגורים ד
 - שטח ציבורי פתוח
 - אזור מגורים 5 מיוחד
 - אזור מגורים 1 מיוחד
 - מעבר ציבורי להולכי רגל
 - דרך מאושרת
 - גבול תא שטח
 - מספר תא שטח **1**
 - גבול מגרש חדש
 - מספר מגרש חדש **28**

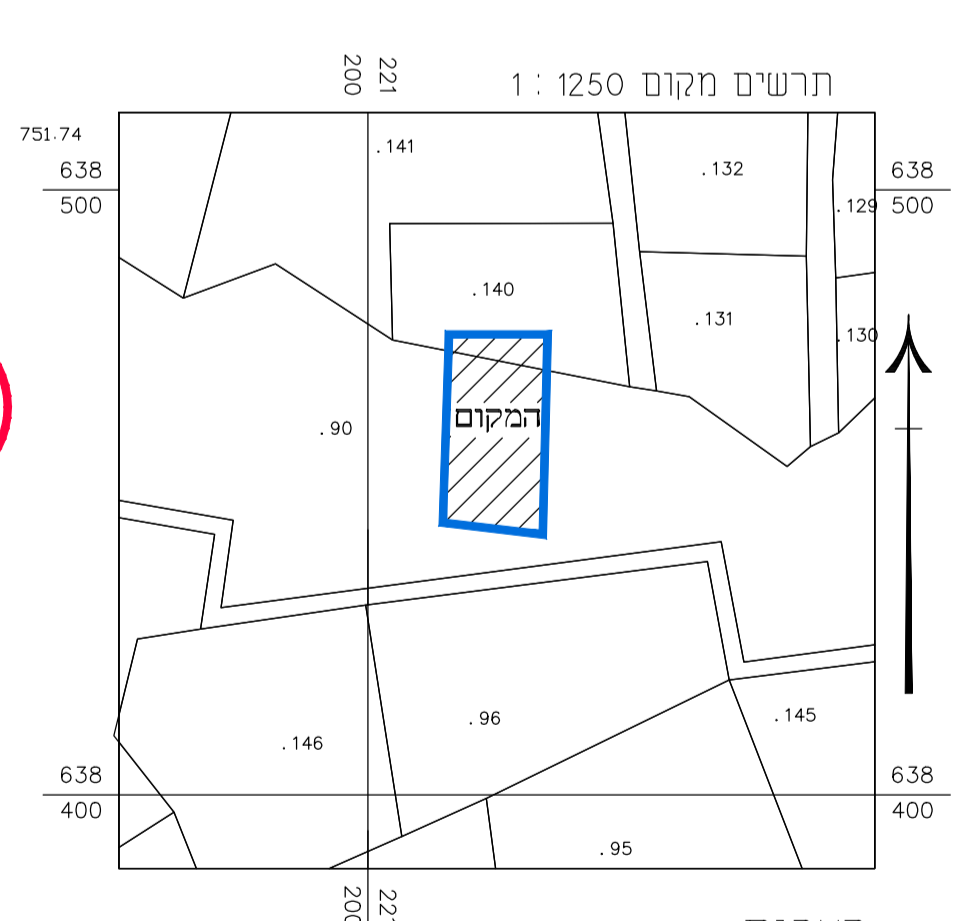

חוק התכנון והבניה, התשכ"ה - 1965
תכנית מתאר מקומית

תכנית מס' 101-0786814

שם התכנית
הקמת בניין מגורים חדש בן 5 קומות בשכי בית חנינה ירושלים

מצב מאושר

שם הנספח	קנ"מ
תשריט מצב מאושר	1:250

תאריך: 08/01/2020

הצהרת המודד:
 הריני מצהיר בזאת כי מדידת המפה הסופוגרפית/המצבית המהווה רקע לתכנית זו, נערכה על ידי ביום: --22/07/2019-- והיא הוכנה לפי נוהל מבאית ובהתאם לוראות החוק ולתקנות המודדים שבתוקף.
 מדידה אנליטית מלאה ברמת חציר (כולל הגו הכחול)

יוד מוסטפה 1423
 שם המודד מספר רישון

תאריך חתימה