


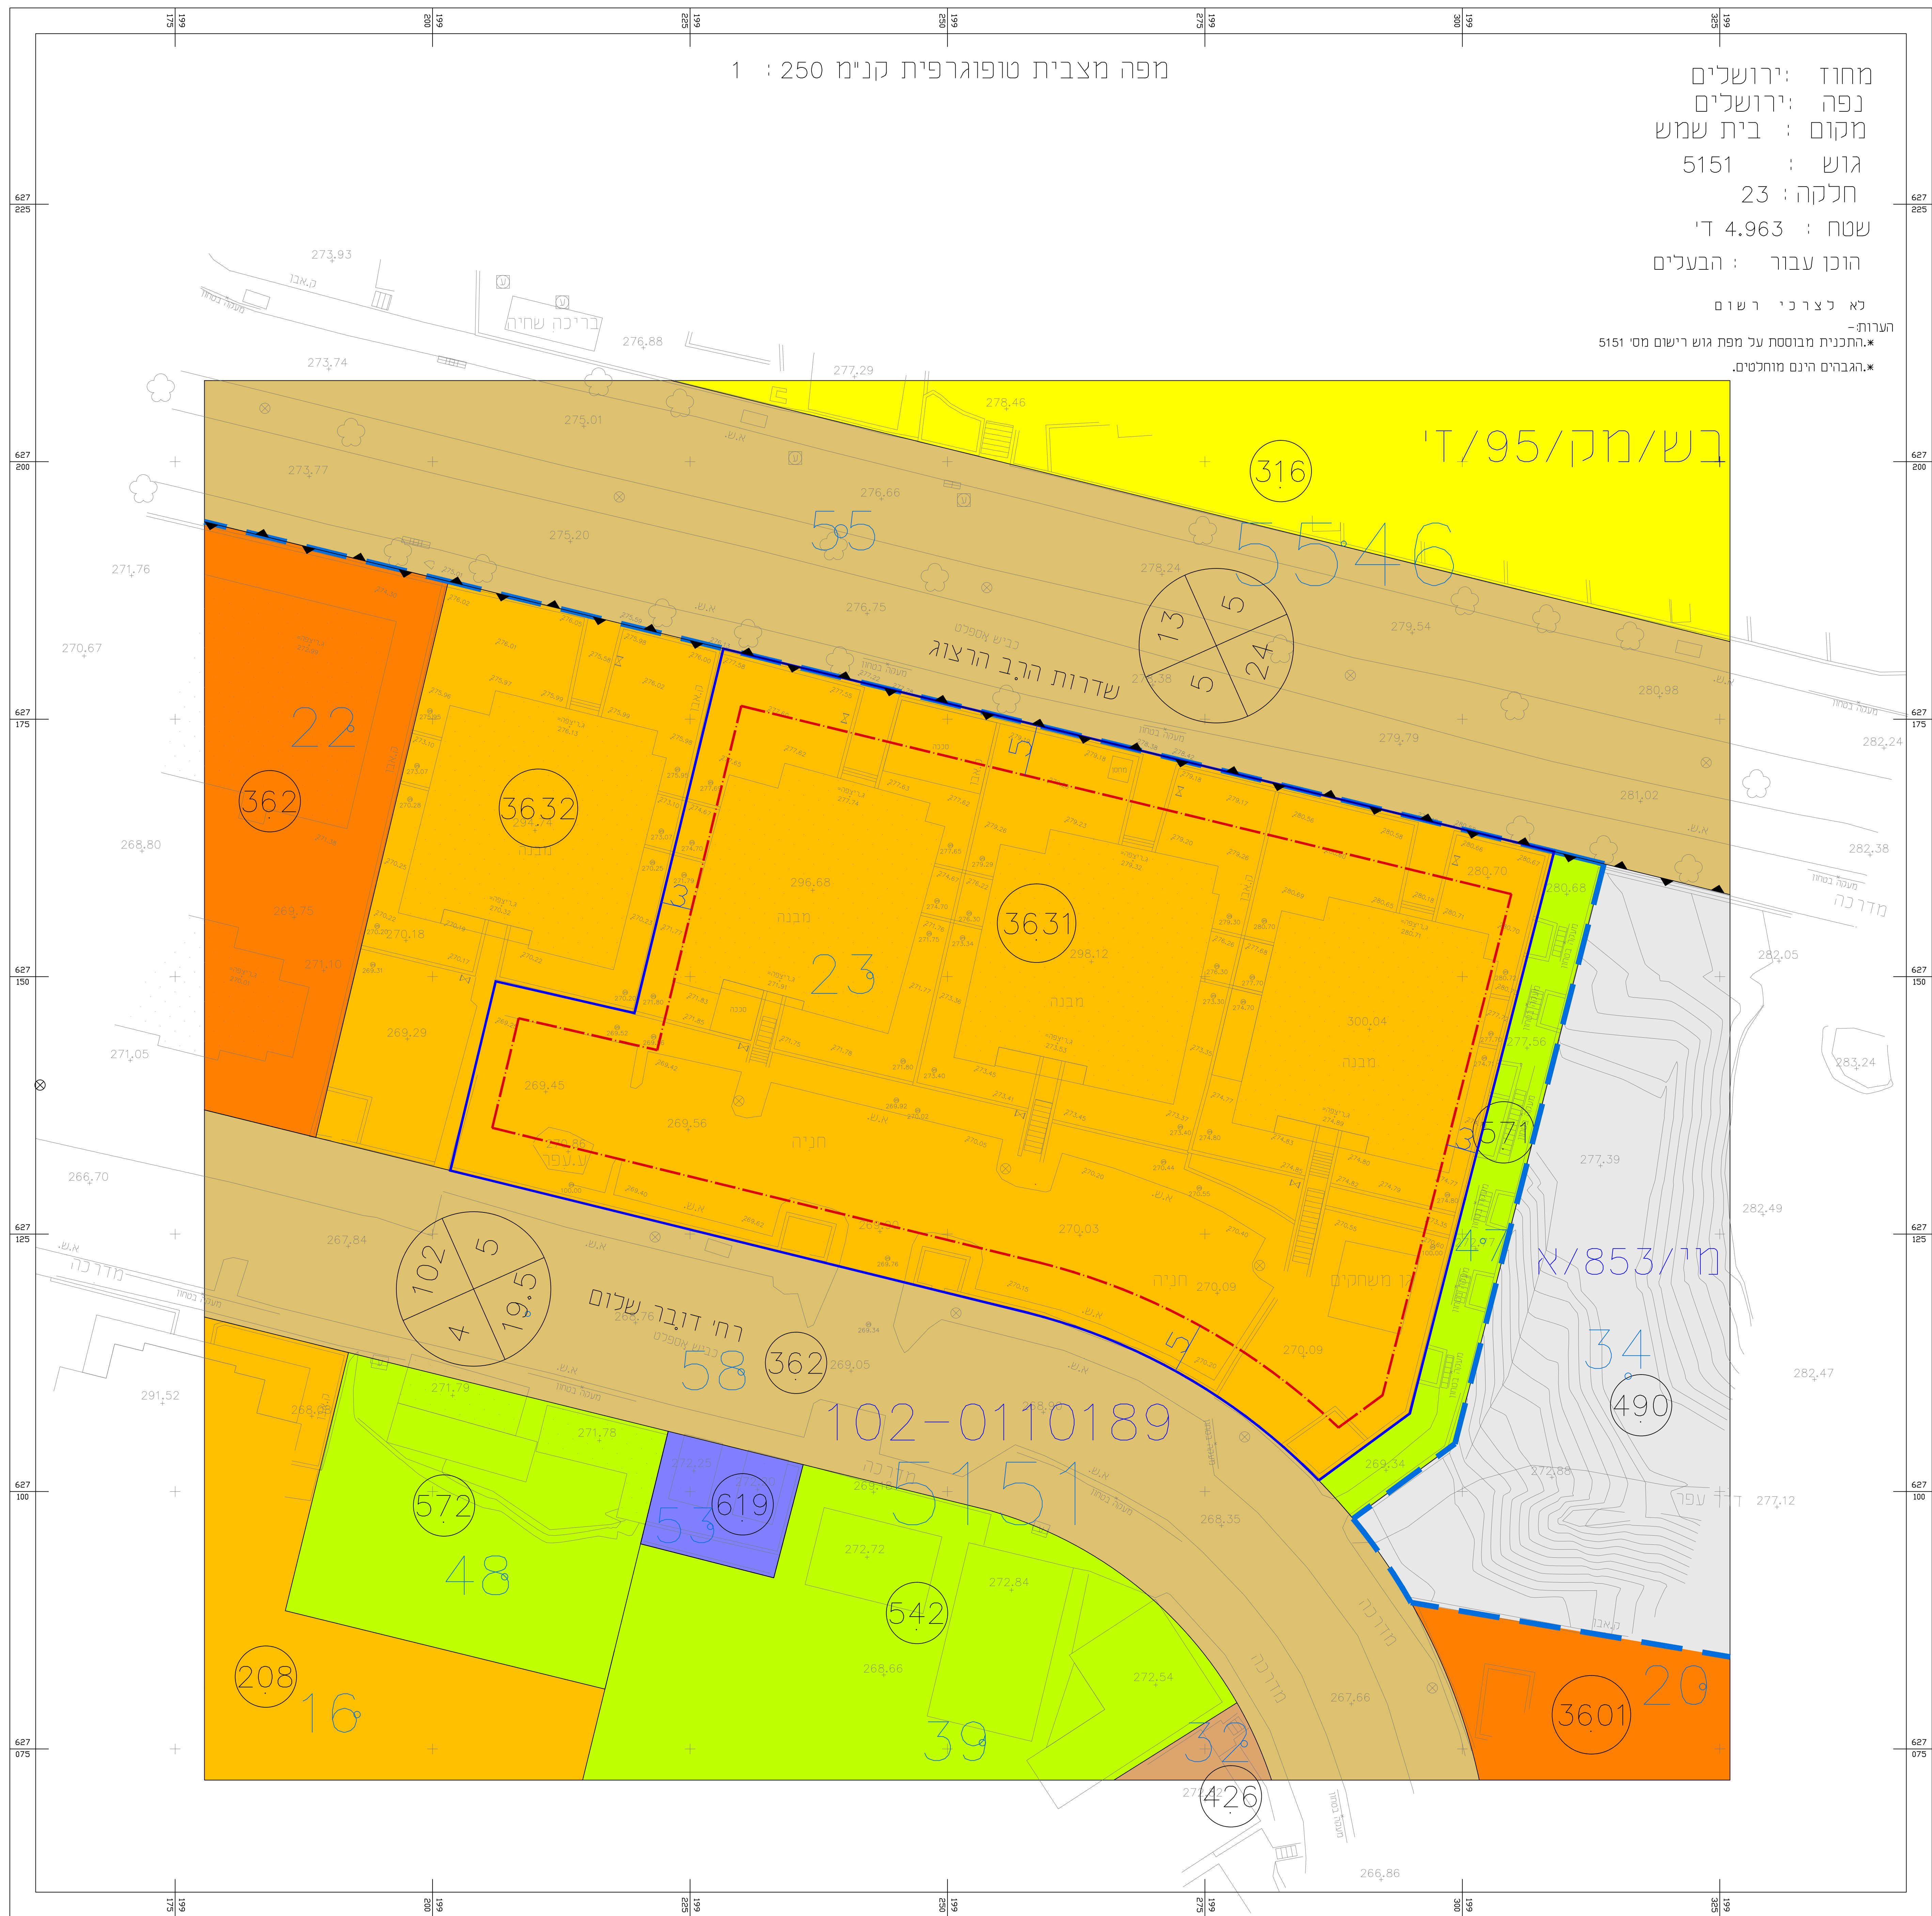

חוק התכנון והבניה, התשכ"ה - 1965
תכנית מתאר מקומית

תכנית מס' 102-0749184

שם התכנית

הרחבה ותוספת יח"ד רח' הרצוג 33-37 שכי בי רמב"ש

נשריט מצב מאושר

שם תרשים:	קנ"מ:
תשריט מצב מאושר	1:250

26.09.2019	תאריך:
------------	--------

מקרא:

מגורים גי

דרך מאושרת

מגורים בי

מגורים אי

שטח ציבורי פתוח

מסחר

מתקנים הנדסיים

מבנים ומוסדות ציבור

גבול התכנית

קו בניין

גבול תכנית מאושרת ומספרה 102-0110189▲

גבול גוש

מסי חלקה

מס' מגרש

מספר התוכנית -

ממת דיוק הקו הכחול והקדסטר: 3
מדידה גרפית = 1
קו כחול (בלבד) ברמה אנליטית = 2
מדידה אנליטית מלאה ברמת תצ"ר = 3

המדידה המקורית: 1.
הריני מצהיר בזאת כי מדידת המפה הטופוגרפית
המצבית המהווה רקע לתוכנית זו, נערכה על ידי:

שם מודד: עדנאן אגבאריה

14-04-2019 ביום:

היא הוכנה לפי הוראות נוהל מבאית ובהתאם להוראות החוק ולתקנות המודדים שבתוקף

מספר רישוי: 1051
מספר חתימה: 1051
תאריך: 04.05.2019

שמות וזחתימות:

עורך התכנית	שם:	חתימה:
	תאריך:	