חוק התכנון והבנייה, התשכ"ה - 1965

תכנית מפורטת

מס' 606-0311142

מגרש 77 בשדרות העצמאות-קרית גת

תשריט מצב מוצע	גיליון 1 מתוך 1
מחוז	דרום
מרחב תכנון מקומי	קרית גת
רשות מקומית	קרית גת
ישוב	קרית גת
תכנית בסמכות	מחוזית
איחוד וחלוקה	ללא איחוד וחלוקה
היתרים או הרשאות	תכנית שמכוחה ניתן להוציא היתרים או הרשאות
מונה תדפיס התשריט	18
מועד הפקה	08/12/2019 09:23
שטח התכנית	1.171 דונם קנה מידה 1:250

אישורים בתכנית מס' 606-0311142

שמות*

מגיש התכנית	רשות מקומית תאגיד: עיריית קריית גת
מגיש התכנית	מחוז הרחוב תאגיד:
מגיש התכנית	מינהל התכנון תאגיד:
מגיש התכנית	הוועדה המקומית לתכנון ובניה דרום תאגיד:
עורך ראשי	אדר' עמיחי אדריכלים בע"מ

בעלי ענין בקרקע*

מקרא

- מגורים א
- שטח ציבורי פתוח
- דרך מאושרת
- זיקת הנאה למעבר ברכב
- קו-בנין
- להריסה
- מידות

תרשים התמצאות - קנ"מ 1:6000

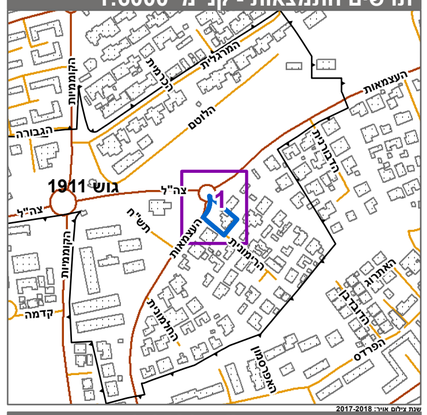

תרשים סביבה - קנ"מ 1:1500

טבלת גושים וחלקות*

מספר גוש	חלק/ כל הגוש	מספרי חלקות בשלמות	מספרי חלקות בחלקיות
1911	חלק	77	54, 111

* הרשימה המלאה מפורטת בהוראות התכנית / בהודעה שפורסמה בעיתונות וברשומות

הריני מצהיר בזאת כי המפה הטופוגרפית/המצבית המהווה רקע לתכנית זו, נערכה על ידי ביום 17.11.2016 והיא הוכנה לפי הוראות נוהל מבא"ת ובהתאם להוראות החוק ולתקנות המודדים שבתוקף. דיוק הקו הכחול והקדסטר:מדידה גרפית

א.שיון	477		
שם המודד	מספר רשיון	חתימה	תאריך

מספר תכנית: 606-0311142, מספר גרסת תשריט: 18

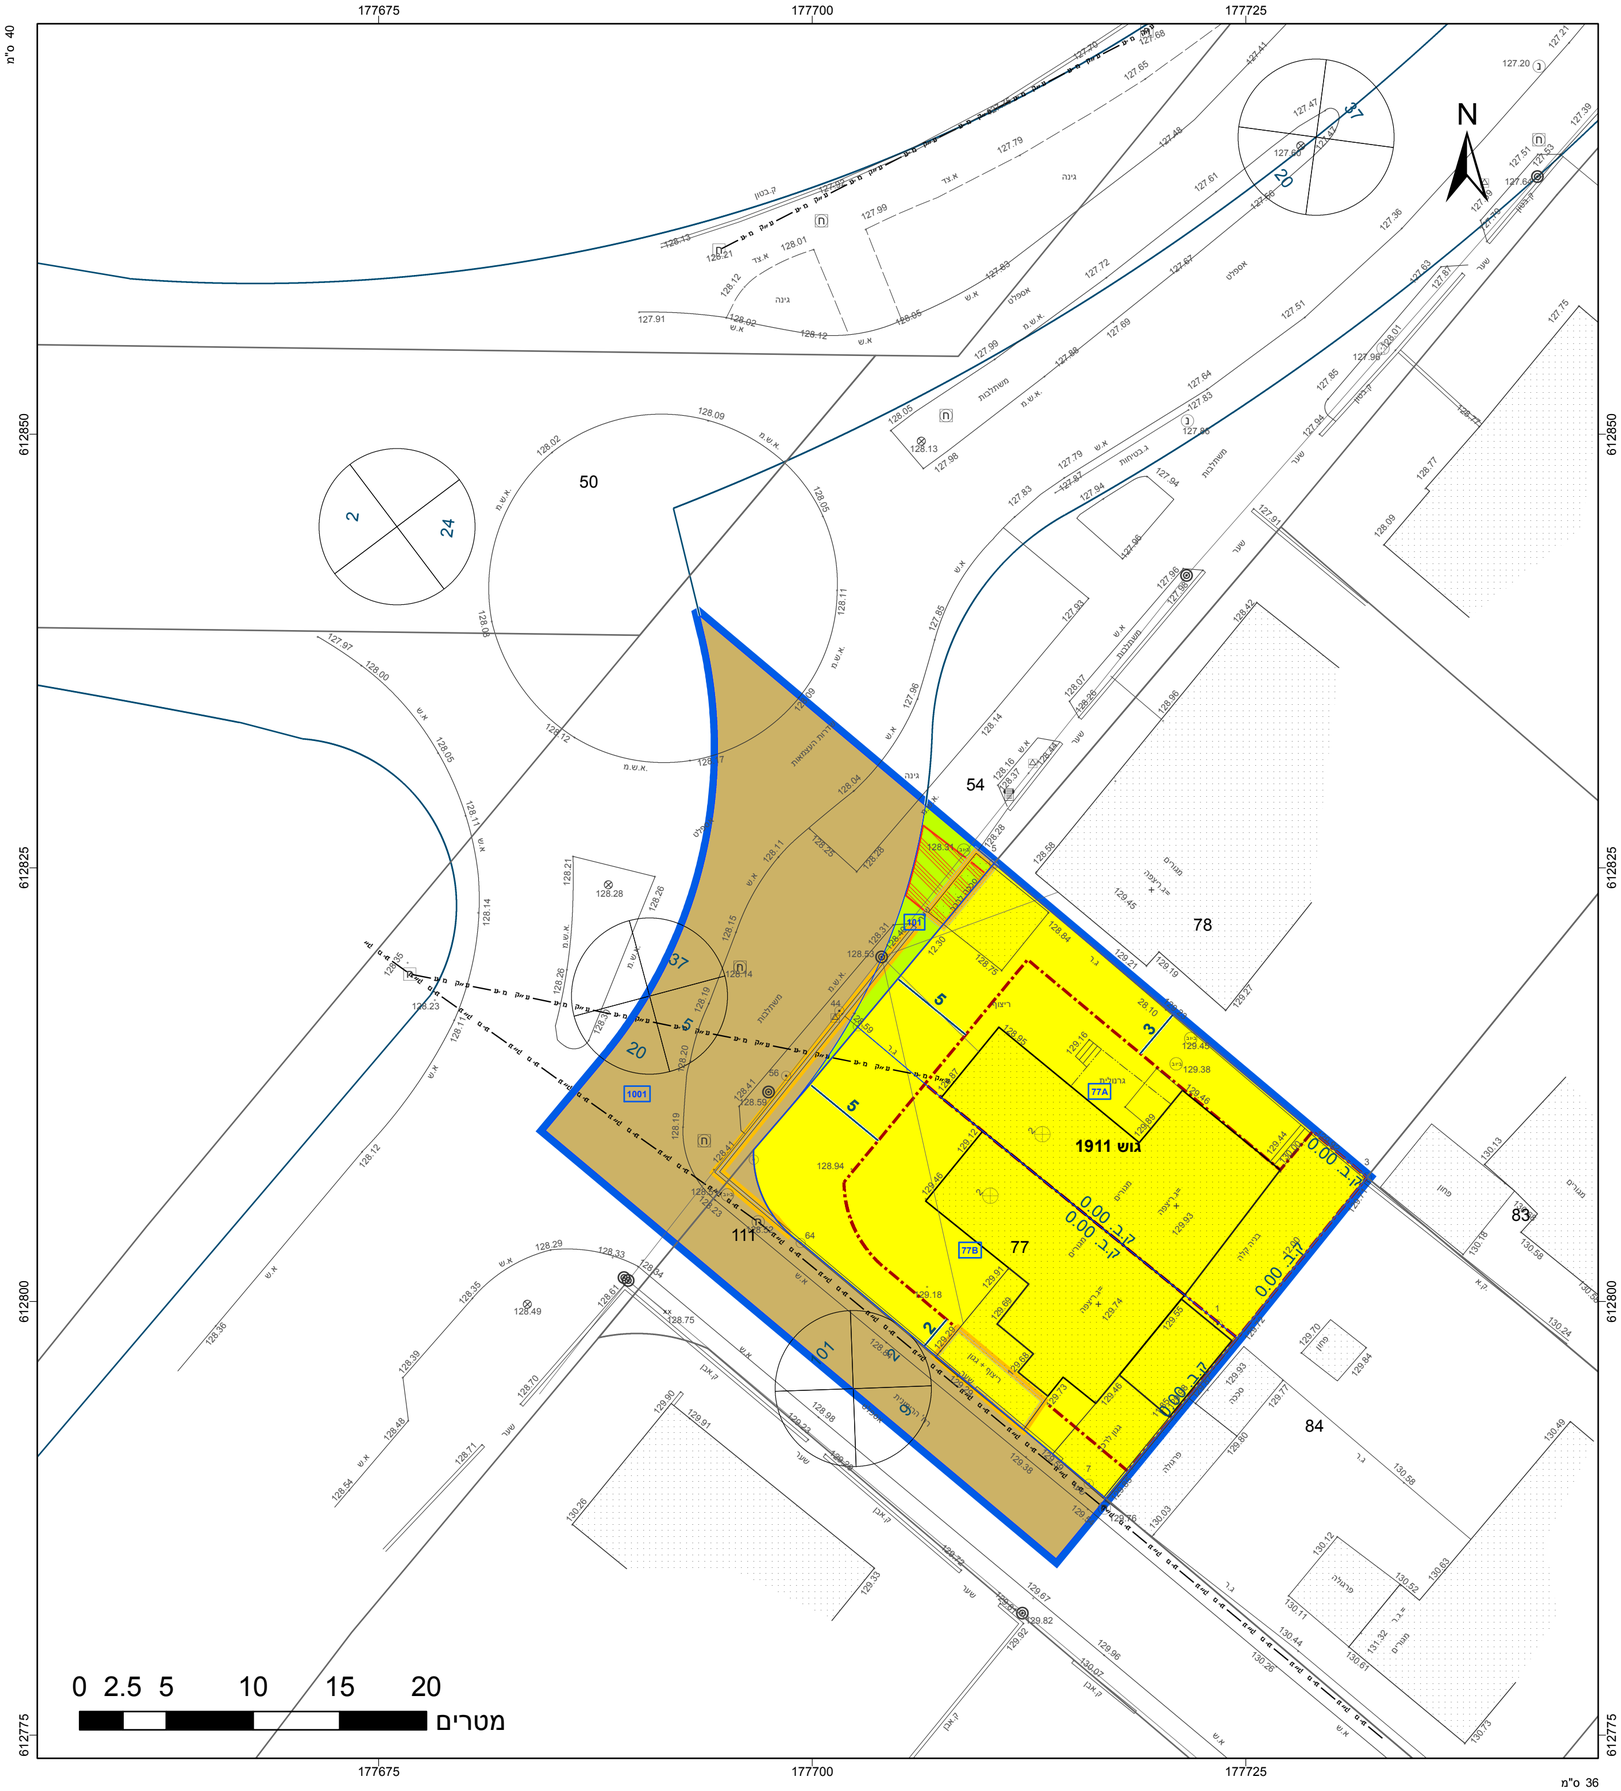

חוק התכנון והבנייה, התשכ"ה - 1965
מגיש הרחוב: מחוז - דרום
הוועדה המקומית לתכנון ובניה דרום
להפקיד את התכנית
27/01/2020
תאריך ידי הוועדה המחוזית