



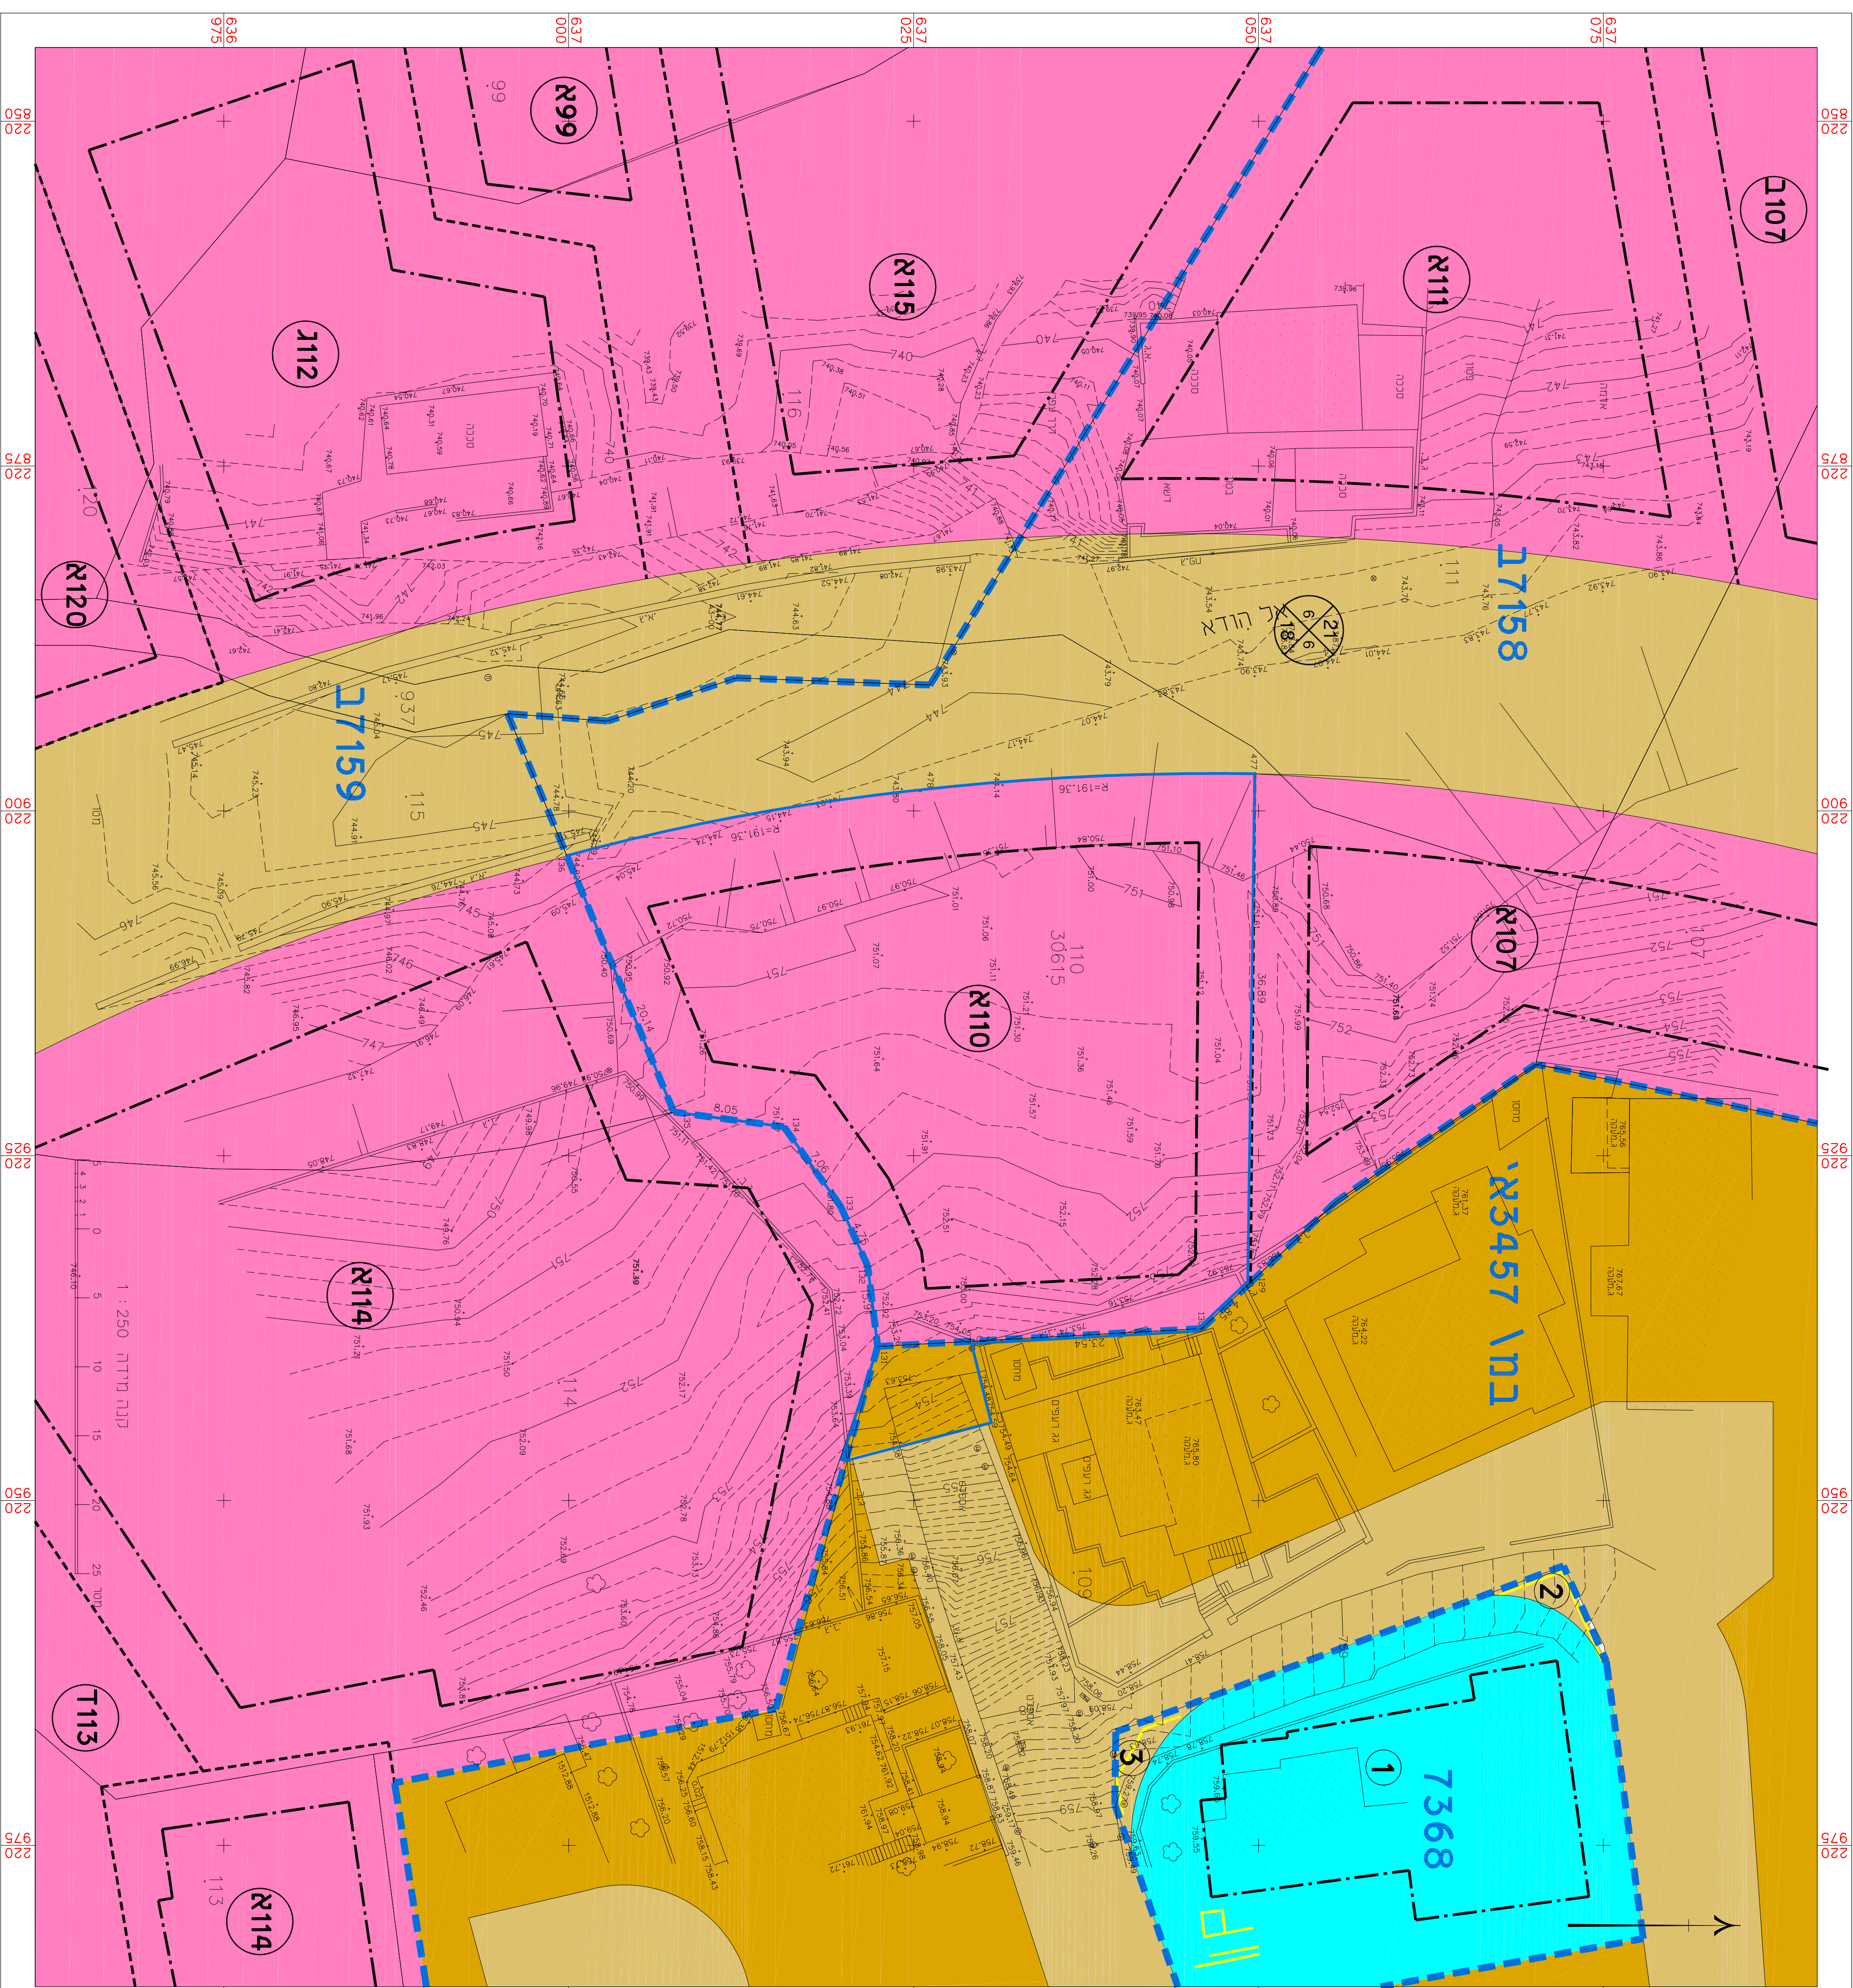

מקרא מצב מאושר

	גבול תחומים
	גבול תחנות מאונשרות
	מספר תחנות מאונשרות
	אזור תמריס 1
	אזור תמריס 2
	אזור תמריס 5
	בנין קייט
110	מספר זולקזה מאונשר
30615	מספר גוש
	מספר מנרת חדש
	גבול מנרת חדש
	ח' בנין מנרת
	בנין ז'רחילה
	גבול זולקזה
	גבול גוש
	חור מאונשרות
	מספר חור קו בנין חור חור

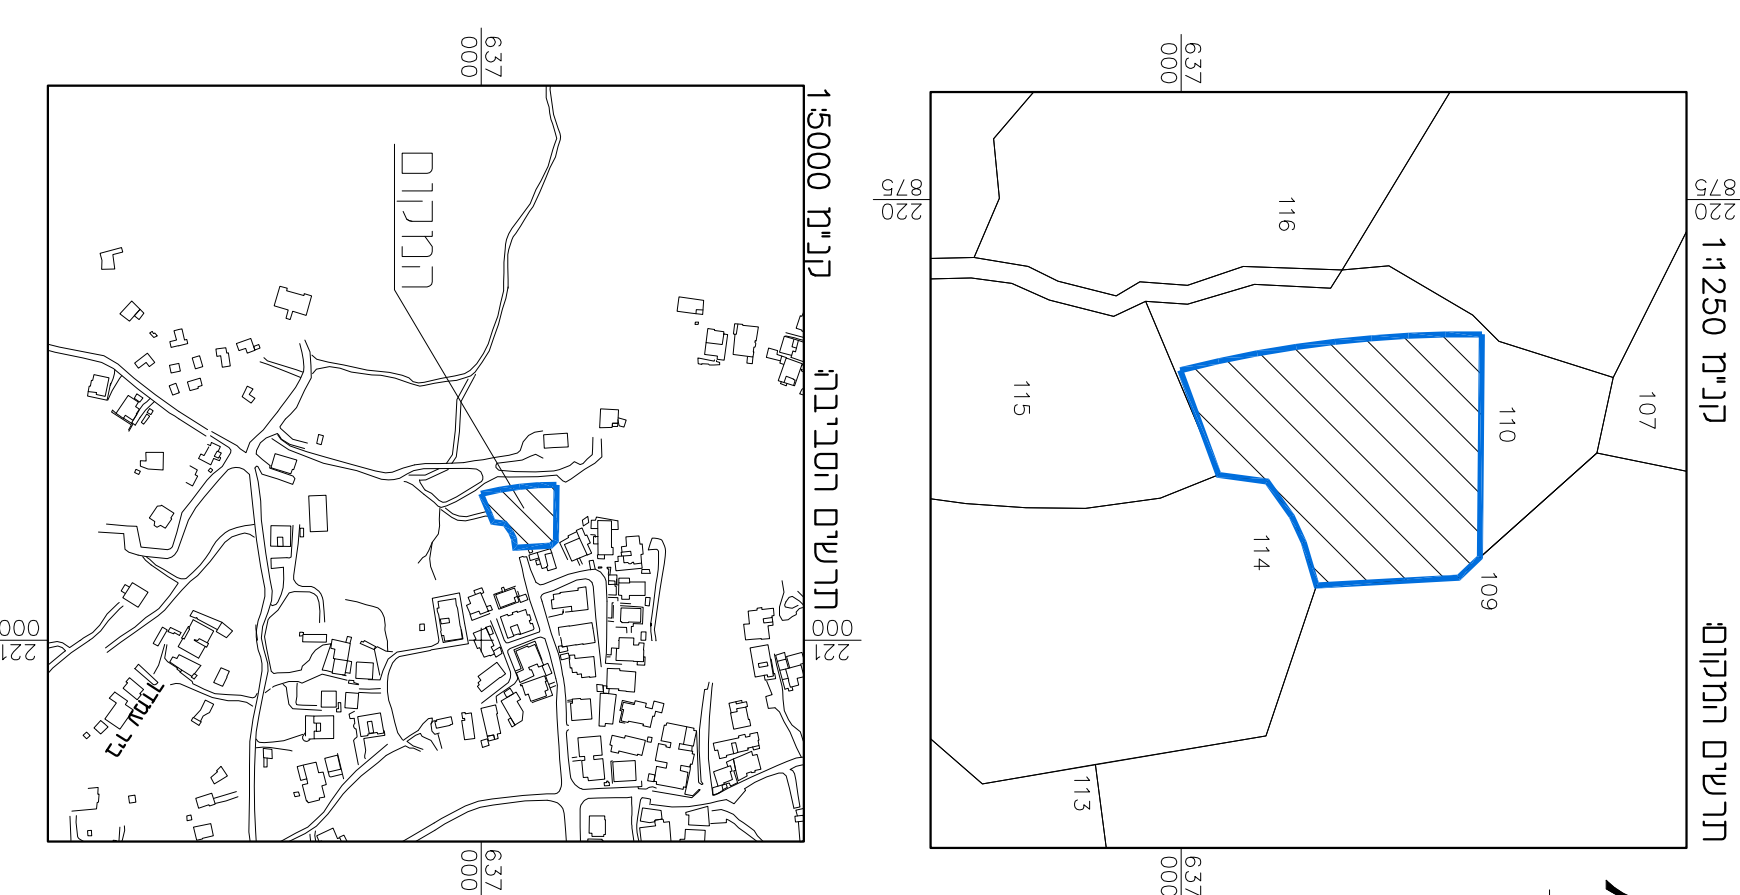

דודן התכנון והבניה, התשס"ה - 1965			
תכנית מפורטת			
תכנית מס' 101-071077			
שם התכנית			
הקמת בניין מגורים חדשים בן 8 קומות בירת חנינרת, ירושלים			
תשריט מצב מאושר		גיליון 1 מתוך 1	
מחזור	ירושלים	ירושלים	
מרחזב כנוון מקויר	ירושלים	ירושלים	
רשות מקומית	ירושלים	ירושלים	
שורב	ירושלים	ירושלים	
שטח מחזור התוכנית	1,626 דונם	קונה מידה	1:250
יחיד תחזוקה סמכות ראשית	אופי תוכנית	תוכנית שרת פחות חוצצת יחידים /אז תישא	
הרואת תכנון	לע	לע	
תלת מימד	תלת מימד	תלת מימד	
תאריך	תאריך	תאריך	

מחזור		1
שם וזלכות תכנית:		
הזלכות	זלכות בשלמות	הזלכות
10-109	-	30615

[illegible]

TII