




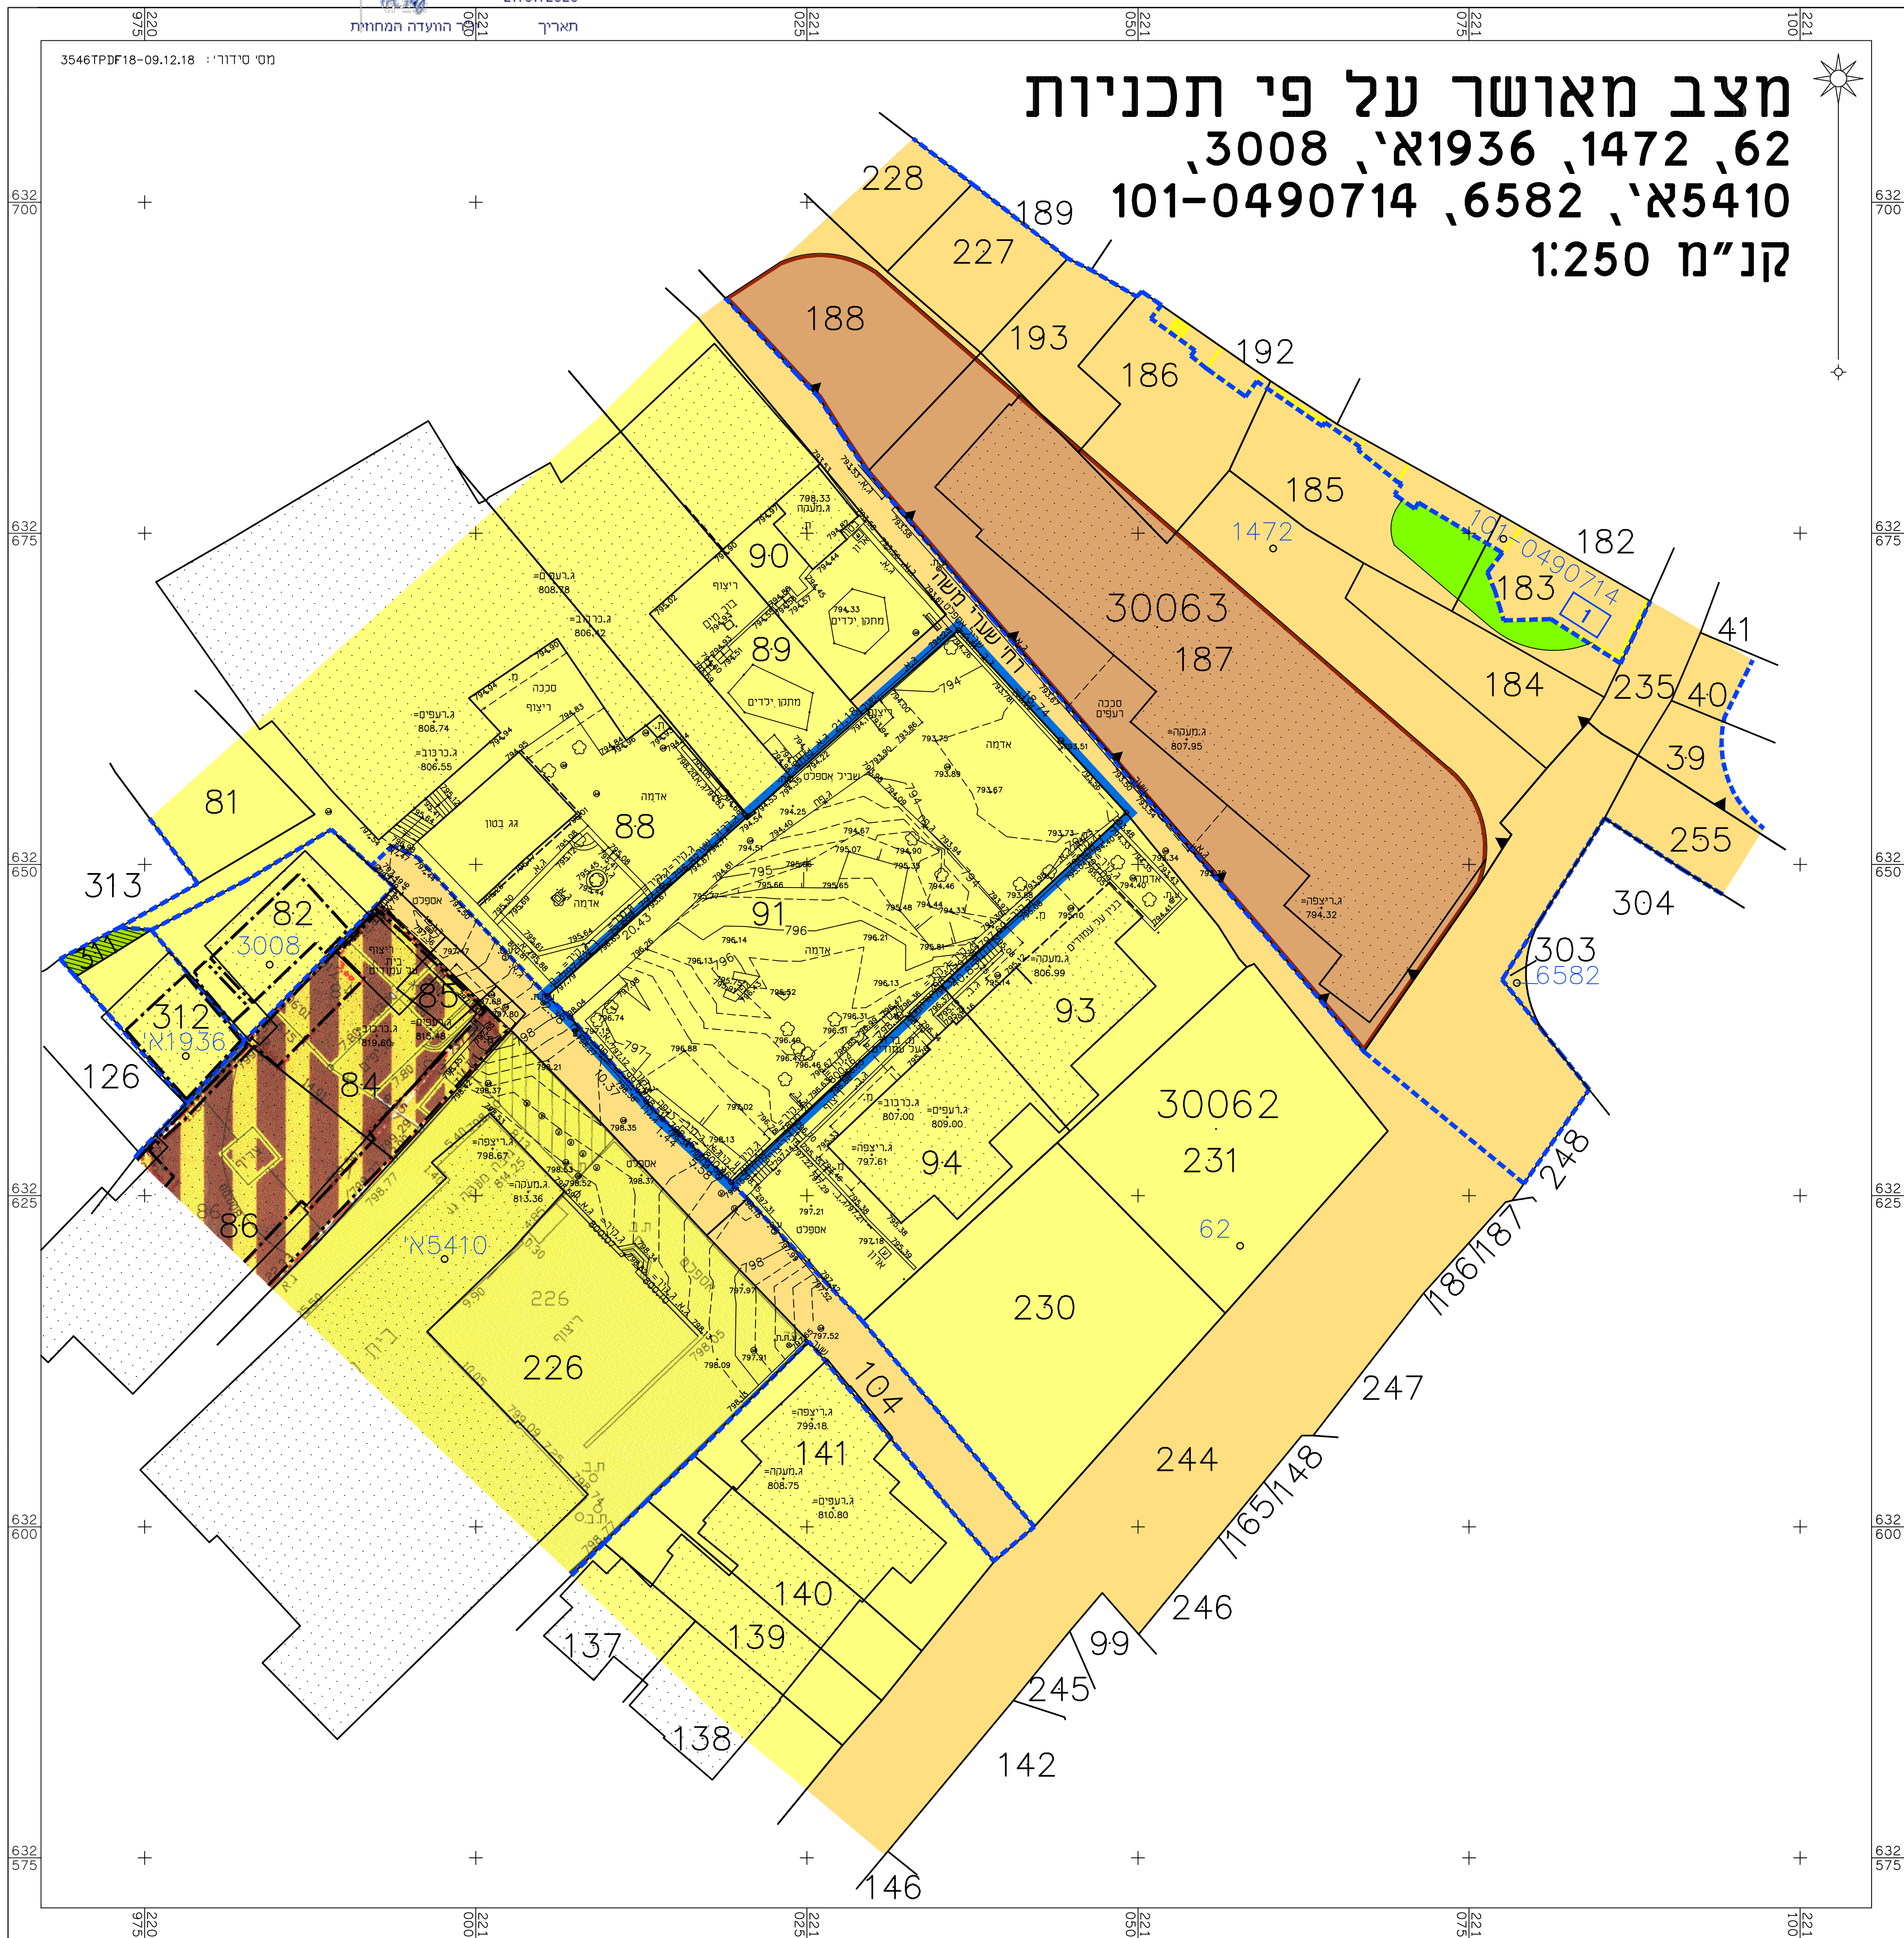

מקרא מצב מאושר

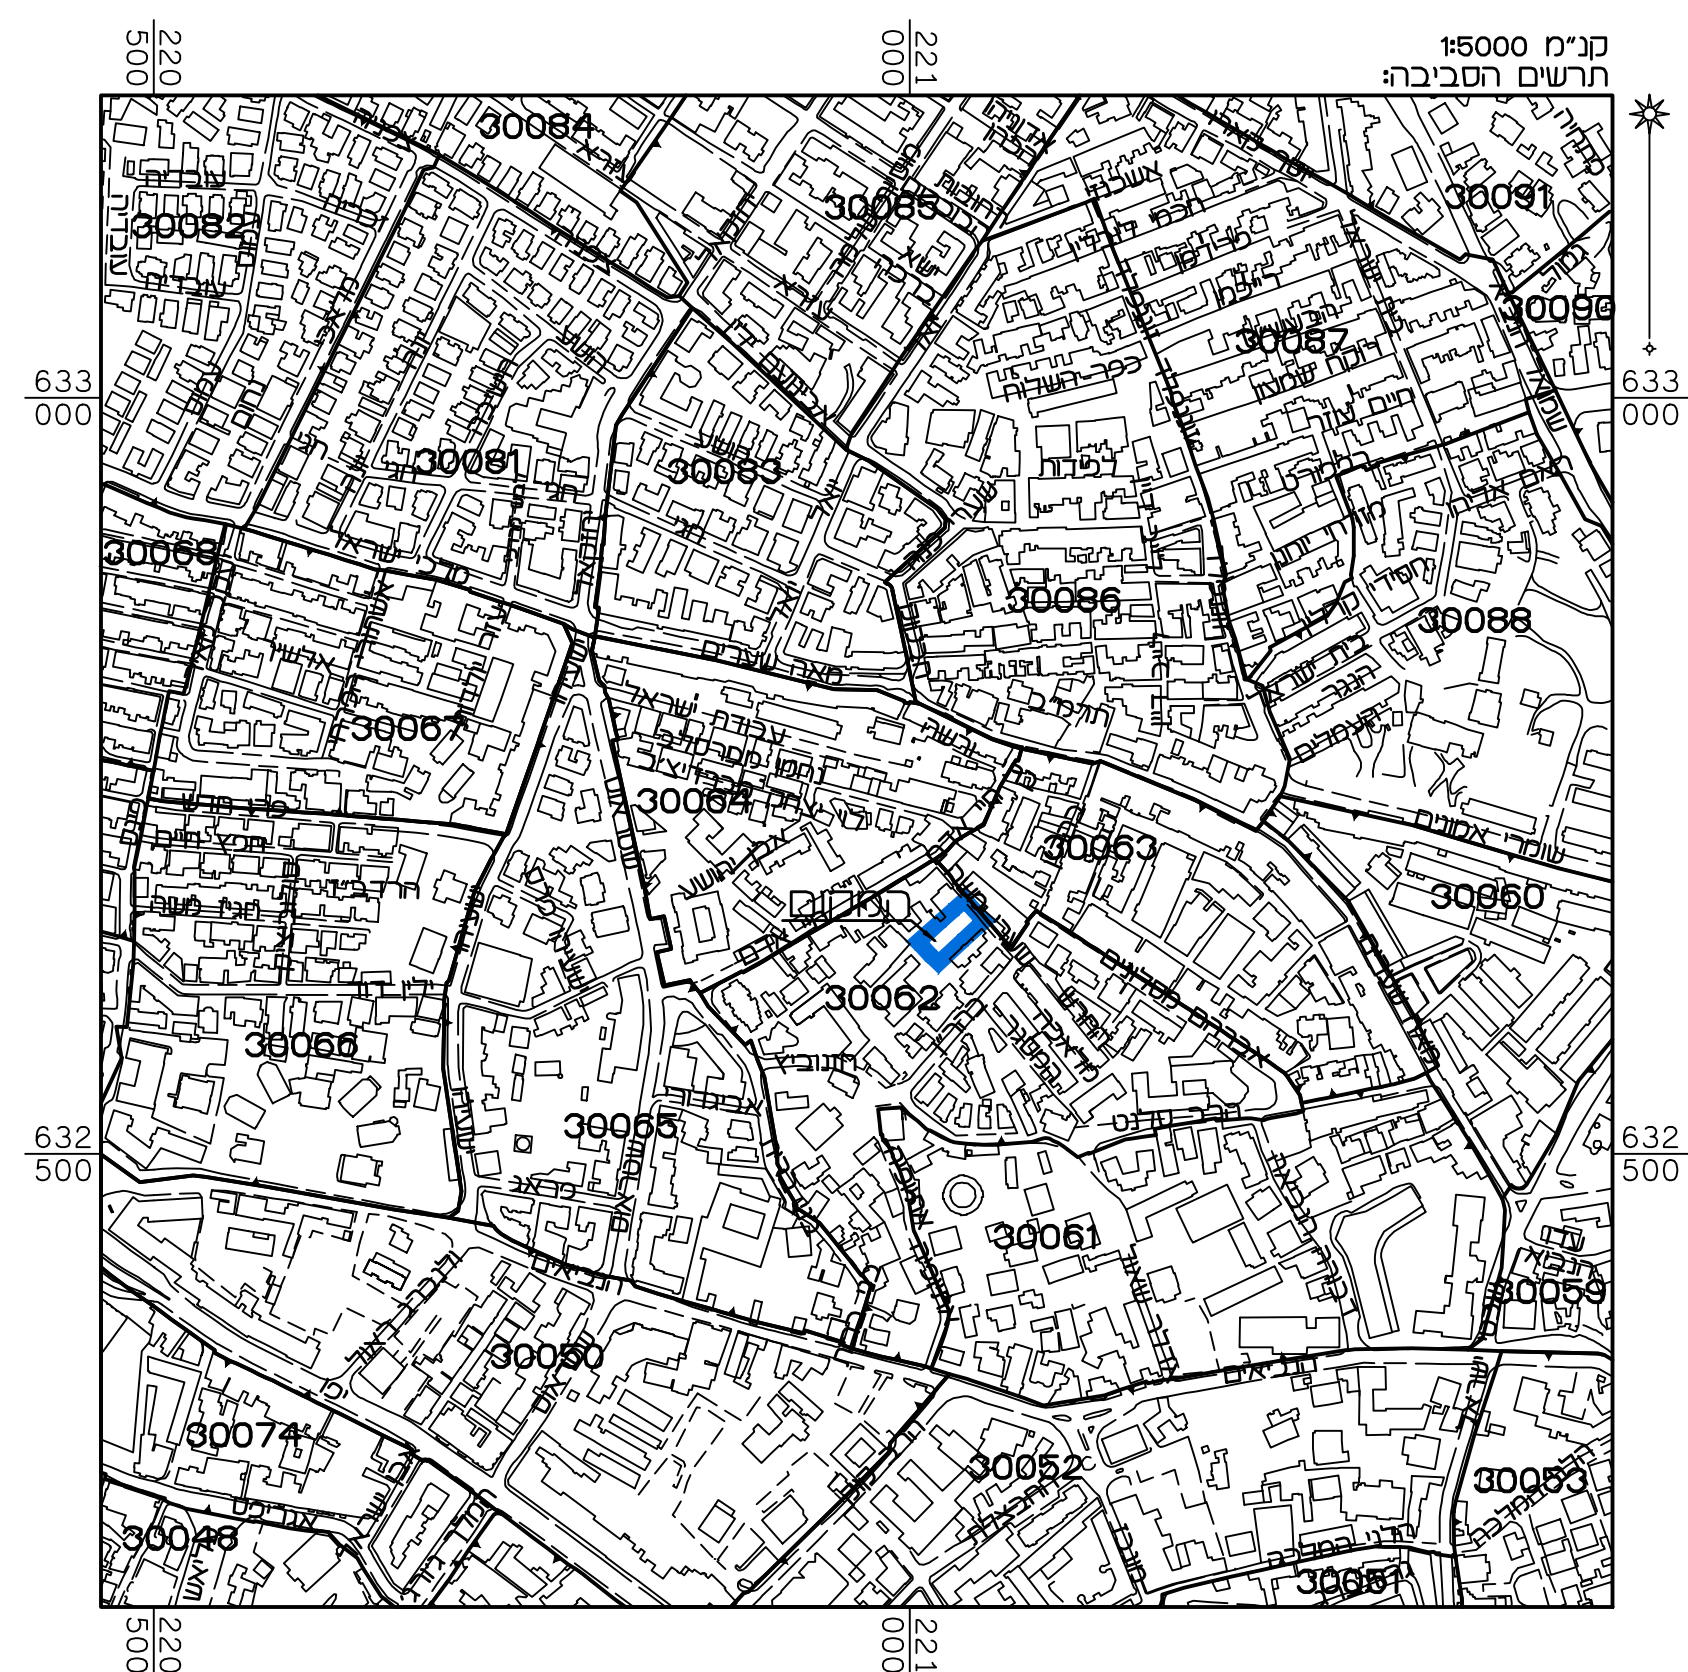

(*) ייעודים שלא לפי מבא"ת 2006

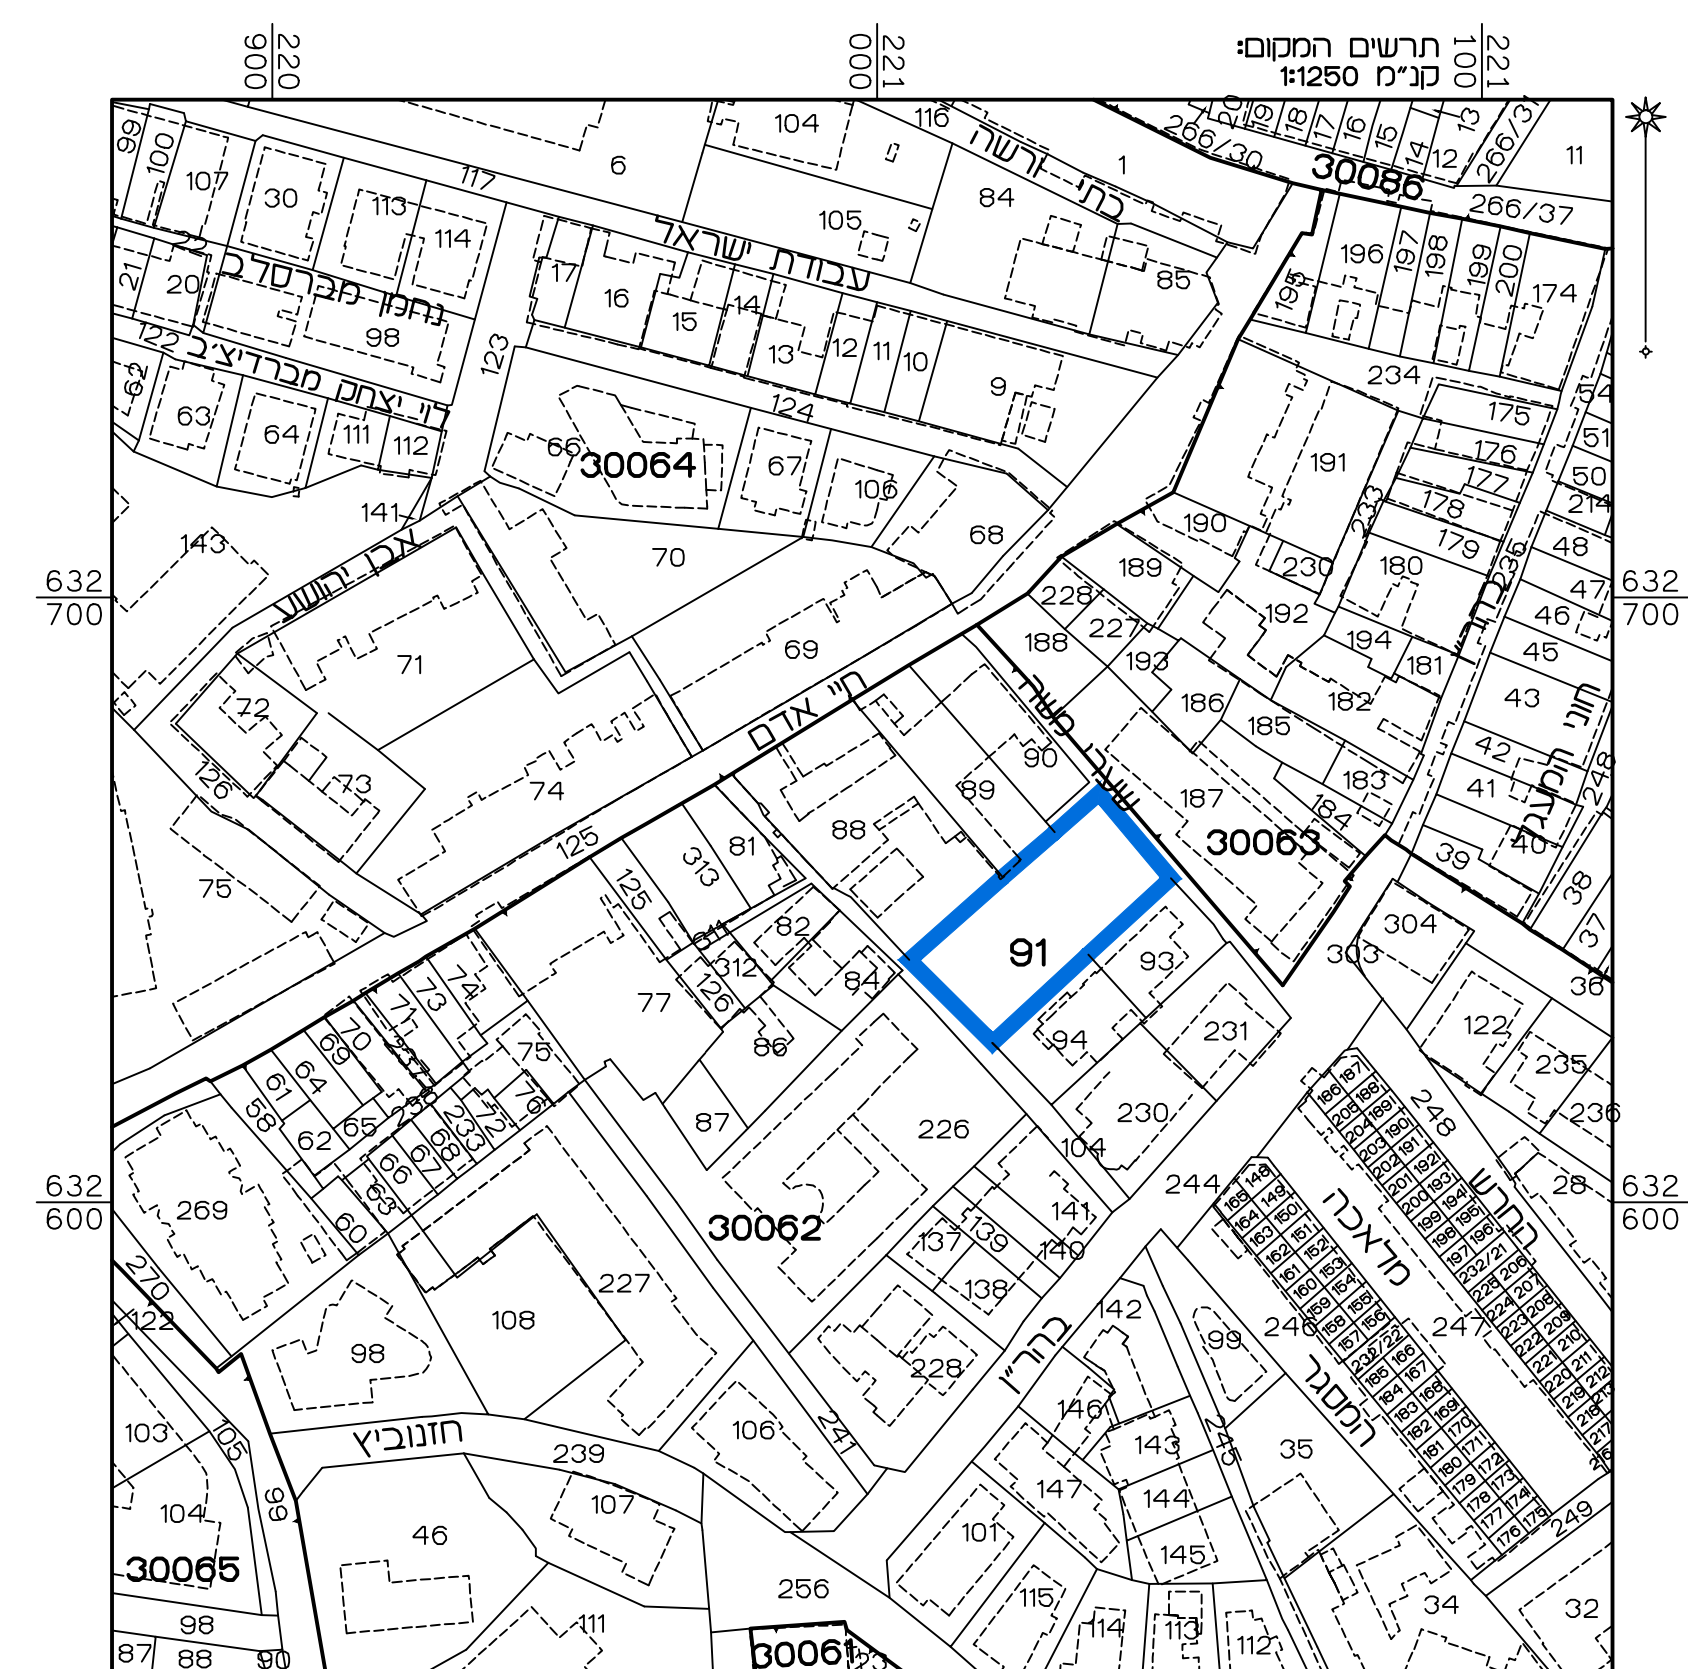

מצב מאושר

נספח לתכנית מס' 101-0757534

הקמת בנין חדש ברח' שערי משה 4 ירושלים

גליון 1 מתוך 1

תחולת	רקע	
תאריך הנספח	03/01/19	
קנ"מ	1:250	
תרשימים נוספים	קנ"מ	
תרשים המקום	1:250	
תרשים סביבה	1:5000	
שמות וזהימות:		
עורך הנספח	שם: תאריך:	ראובן אלסטר מיטל פוטנרסטריי מדידות ותנאים בע"מ
	זיהומה:	

הריני מצהיר בזאת כי המפה השופורגרפית/ המצבית המהווה רקע לתכנית זו, נערכה על ידי ביום 09.12.18 והיא הוכנה לפי הוראות נוהל מבצית ובהתאם להוראות החוק ולתקנות המודדים שבתוקף. דיוק הקו הכחול והקדסטר: מדידה אנליטית מלאה ברמת תציר

אלסטור ראובן	502	חתימה	תאריך
שם המודד	מספר רשיון		