חוק התכנון והבנייה, התשכ"ה - 1965
תכנית מתאר מקומית

תכנית מס. 151-0581298

מצב מאושר
הפרדת מגרש מנחלה 17 בנס הרים

גליון __1__ מתוך __1__

מחוז	ירושלים
מרחב תכנון מקומי	מטה יהודה
רשות מקומית	מטה יהודה
ישוב	נס הרים

תכנית בסמכות	מחוזית
איחוד וחלוקה	ללא איחוד וחלוקה
היתרים והרשאות	תכנית שמכוחה ניתן להוציא היתרים והרשאות

שלב	הפקדה	מהדורה	1

שטח התכנית	3.847 דונם	קנ"מ 1:250

אישורים	
הפקדה	מתן תוקף
חותמת ועדה מקומית שם הפקיד החותם	חותמת ועדה מקומית שם הפקיד החותם
חותמת הועדה המחוזית שם הפקיד החותם	חותמת הועדה המחוזית שם הפקיד החותם

שמות וחתימות	
מגיש התכנית	טיירו אהובה
עורך ראשי	משה קנז
יזם	טיירו אהובה

טבלת גושים וחלקות

מספר גוש	חלק\ כל הגוש	מספרי חלקות בשלמותן	מספרי חלקות בחלקיותם
29787	חלק		5

עורך ראשי	משה קנז	חתימה		תאריך	25-10-2017

מקרא

גבול תכנית	▬
קו חלקה	─
קו בנין	─
חקלאי ב	🟨
איזור חקלאי	▨
מעבר דרך חקלאי	🟧
דרך מאאשרת	🟥
מס. מגרש	1017

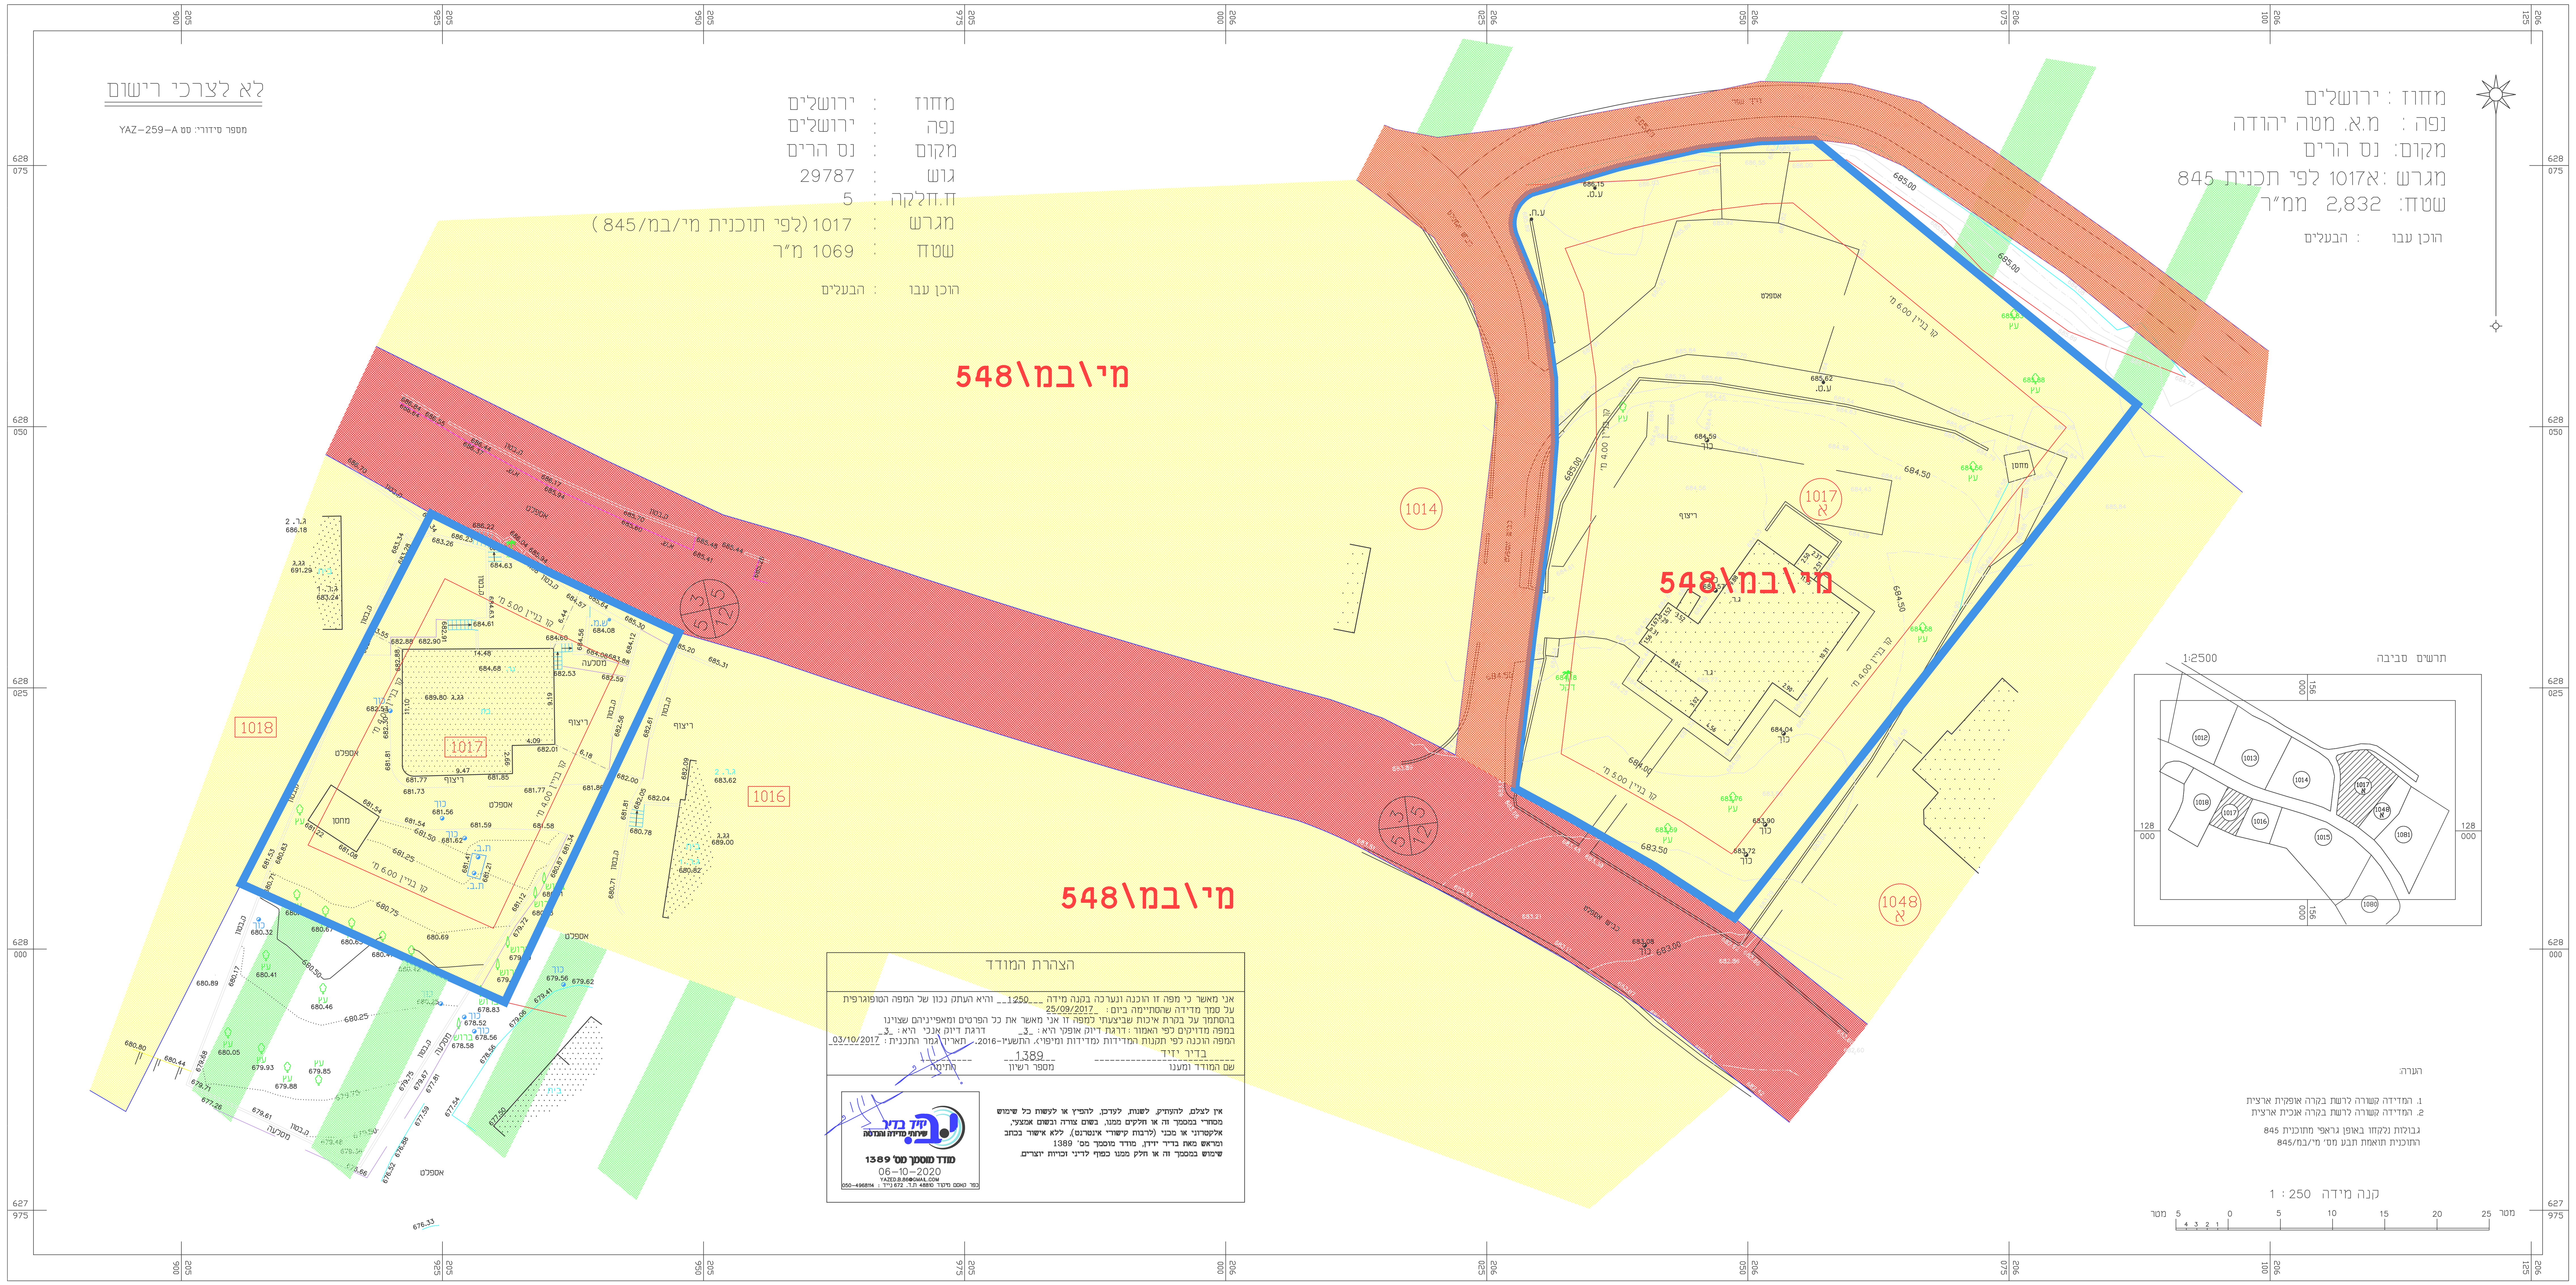

לא לצרכי רישום

מספר סידורי: סט YAZ-259-A

מחוז : ירושלים
נפה : ירושלים
מקום : נס הרים
גוש : 29787
ח.חלקה : 5
מגרש : 1017(לפי תוכנית מי/במ/845)
שטח : 1069 מ"ר

הוכן עבו : הבעלים

מחוז : ירושלים
נפה : מ.א. מטה יהודה
מקום: נס הרים
מגרש: 1017א לפי תכנית 845
שטח: 2,832 ממ"ר

הוכן עבו : הבעלים

הצהרת המודד

אני מאשר כי מפה זו הוכנה ונערכה בקנה מידה __1:250__ והיא העתק נכון של המפה הטופוגרפית על סמך מדידה שהסתיימה ביום : 25/09/2017
בהסתמך על בקרת איכות שביצעתי למפה זו אני מאשר את כל הפרטים ומאפייניהם שצוינו במפה מדויקים לפי האמור : דרגת דיוק אופקי היא : _3_ דרגת דיוק אנכי היא : _3_
המפה הוכנה לפי תקנות המדידות (מדידות ומיפוי), התשע"ו-2016. תאריך גמר התכנית : 03/10/2017

בדיר יזיד	1389	
שם המודד ומענו	מספר רשיון	חתימה

יזיד בדיר
שירותי מדידה והנדסה
מודד מוסמך מס' 1389
06-10-2020
YAZED.B.86@GMAIL.COM
כפר קאסם מיקוד 48810 ת.ד. 672 נייד : 050-4968114

אין לצלם, להעתיק, לשנות, לעדכן, להפיץ או לעשות כל שימוש מסחרי במסמך זה או חלקים ממנו, בשום צורה ובשום אמצעי, אלקטרוני או מכני (לרבות קישורי אינטרנט), ללא אישור בכתב ומראש מאת בדיר יזידן, מודד מוסמך מס' 1389 שימוש במסמך זה או חלק ממנו כפוף לדיני זכויות יוצרים.

הערה:

1. המדידה קשורה לרשת בקרה אופקית ארצית
2. המדידה קשורה לרשת בקרה אנכית ארצית

גבולות נלקחו באופן גראפי מתוכנית 845
התוכנית תואמת תבע מס' מי/במ/845

קנה מידה 1 : 250

מטר 5 0 5 10 15 20 25 מטר