

# תכנית מס' 101-0073072

הקמת בניין מגורים מעל חזית מסחרית  
בשכ' שועפט, ירושלים

תכנית מתאר מקומית

תשריט

איחוד וחלוקה	סמכות ראשית	אופי התכנית
-	ועדה מחזורית	תכנית שניתן מכוחה לדו"צא התרים או הרשאת

מחוז : ירושלים  
מרחב תכנון מקומי : ירושלים  
רשות מקומית : ירושלים  
שטח התכנית : 1314 מ"ר  
קנה מידה: 1 : 250

### גושים וחלקות בתכנית:

גוש	סוג הגוש	חלקות בשלטותן	חלקי חלקות
30553	בלכי הסדר	14	12, 15-16, 1000

תאריך : 22/01/20


עורך התכנית	שם: אדריכל עבד אלקאדר חסן	
	מסלול: 02-6734303	טלפקס: 02-6734311
	שם: אדריכל שמואל זודסטון	
	שם: רות' רנביאים 18	
	דואר: d_son@netvision.net.il	

מועד	שם: בית אלמקדס למידיות והנדסה	
	מסלול: 02-6276585	שם: שועפאט
	דואר: aalawzi@yahoo.com	

הנני מצהיר בזאת כי מדידת המפה המופתגראפית/המצבית המהווה רקע לתכנית זו, נערכה על ידי \_\_\_\_\_ ביום: \_\_\_\_\_ והיא הוכנה לפי הוראות נוהל מבאתי ובהתאם להוראות החוק ולתקנות המודדים שבתוקף. דיוק הקו הכחול והקדסט: מדידה גרפית/קו כחול(בלבד) ברמה אנליטית/ מדידה אנליטית מלאה ברמת תציר (כולל הקו הכחול) \_\_\_\_\_  
שם המודד: \_\_\_\_\_ מספר רישון: \_\_\_\_\_ חתימה: \_\_\_\_\_ תאריך: \_\_\_\_\_

**מקרא מצב מאשר**

- גבול תוכנית
- גבול תוכנית מאשרת
- אזור מגורים ב'
- אזור מגורים 5
- דרך קיימת או מאשרת על פי תוכנית 8000
- רצועת המסילה
- מספרי תכנית מאשרת: 1541א
- מס' גוש: 30553
- מס' חלקה: 14
- גבול חלקה

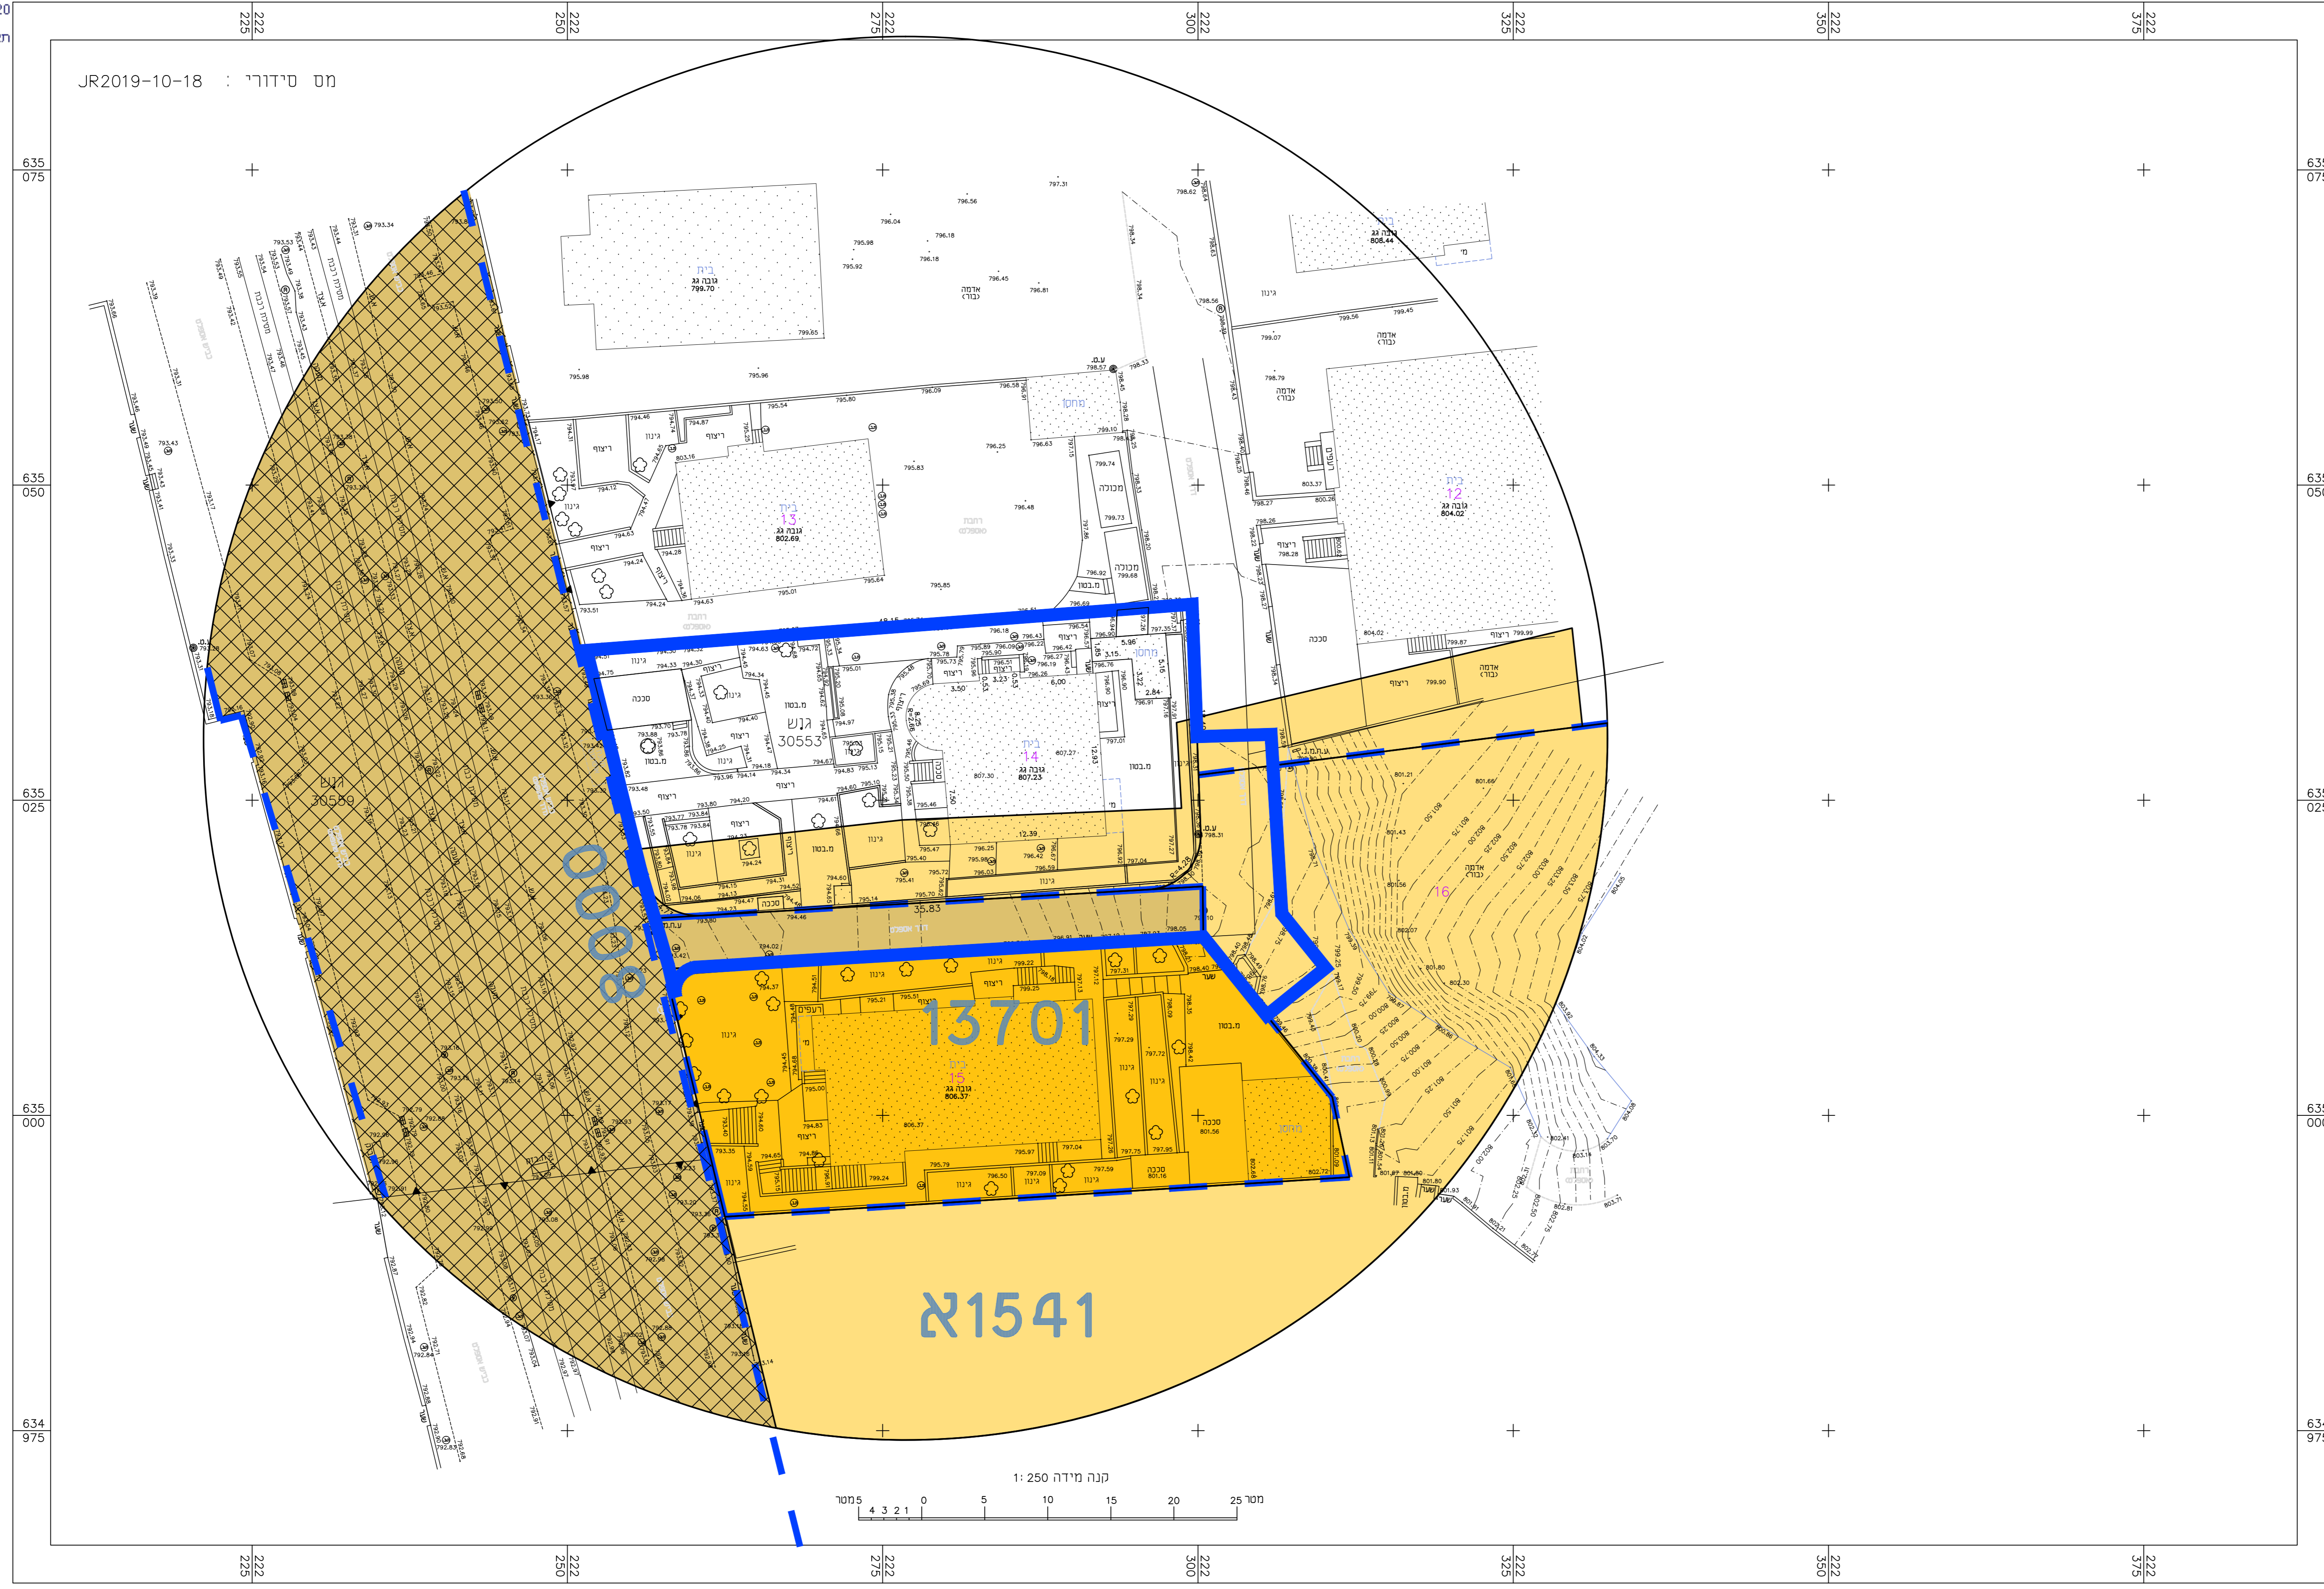

חוק התכנון והבניה, התשכ"ה  
משרד האוצר - מחו ירושלים  
הועדה המחוזית החליטה ביום: 08/09/2019  
להפקיד את התכנית  
08/02/2020  
תאריך י"ר הועדה המחוזית

