


מצב מאושר על פי תכנית 2748  
קנ"מ 1:250

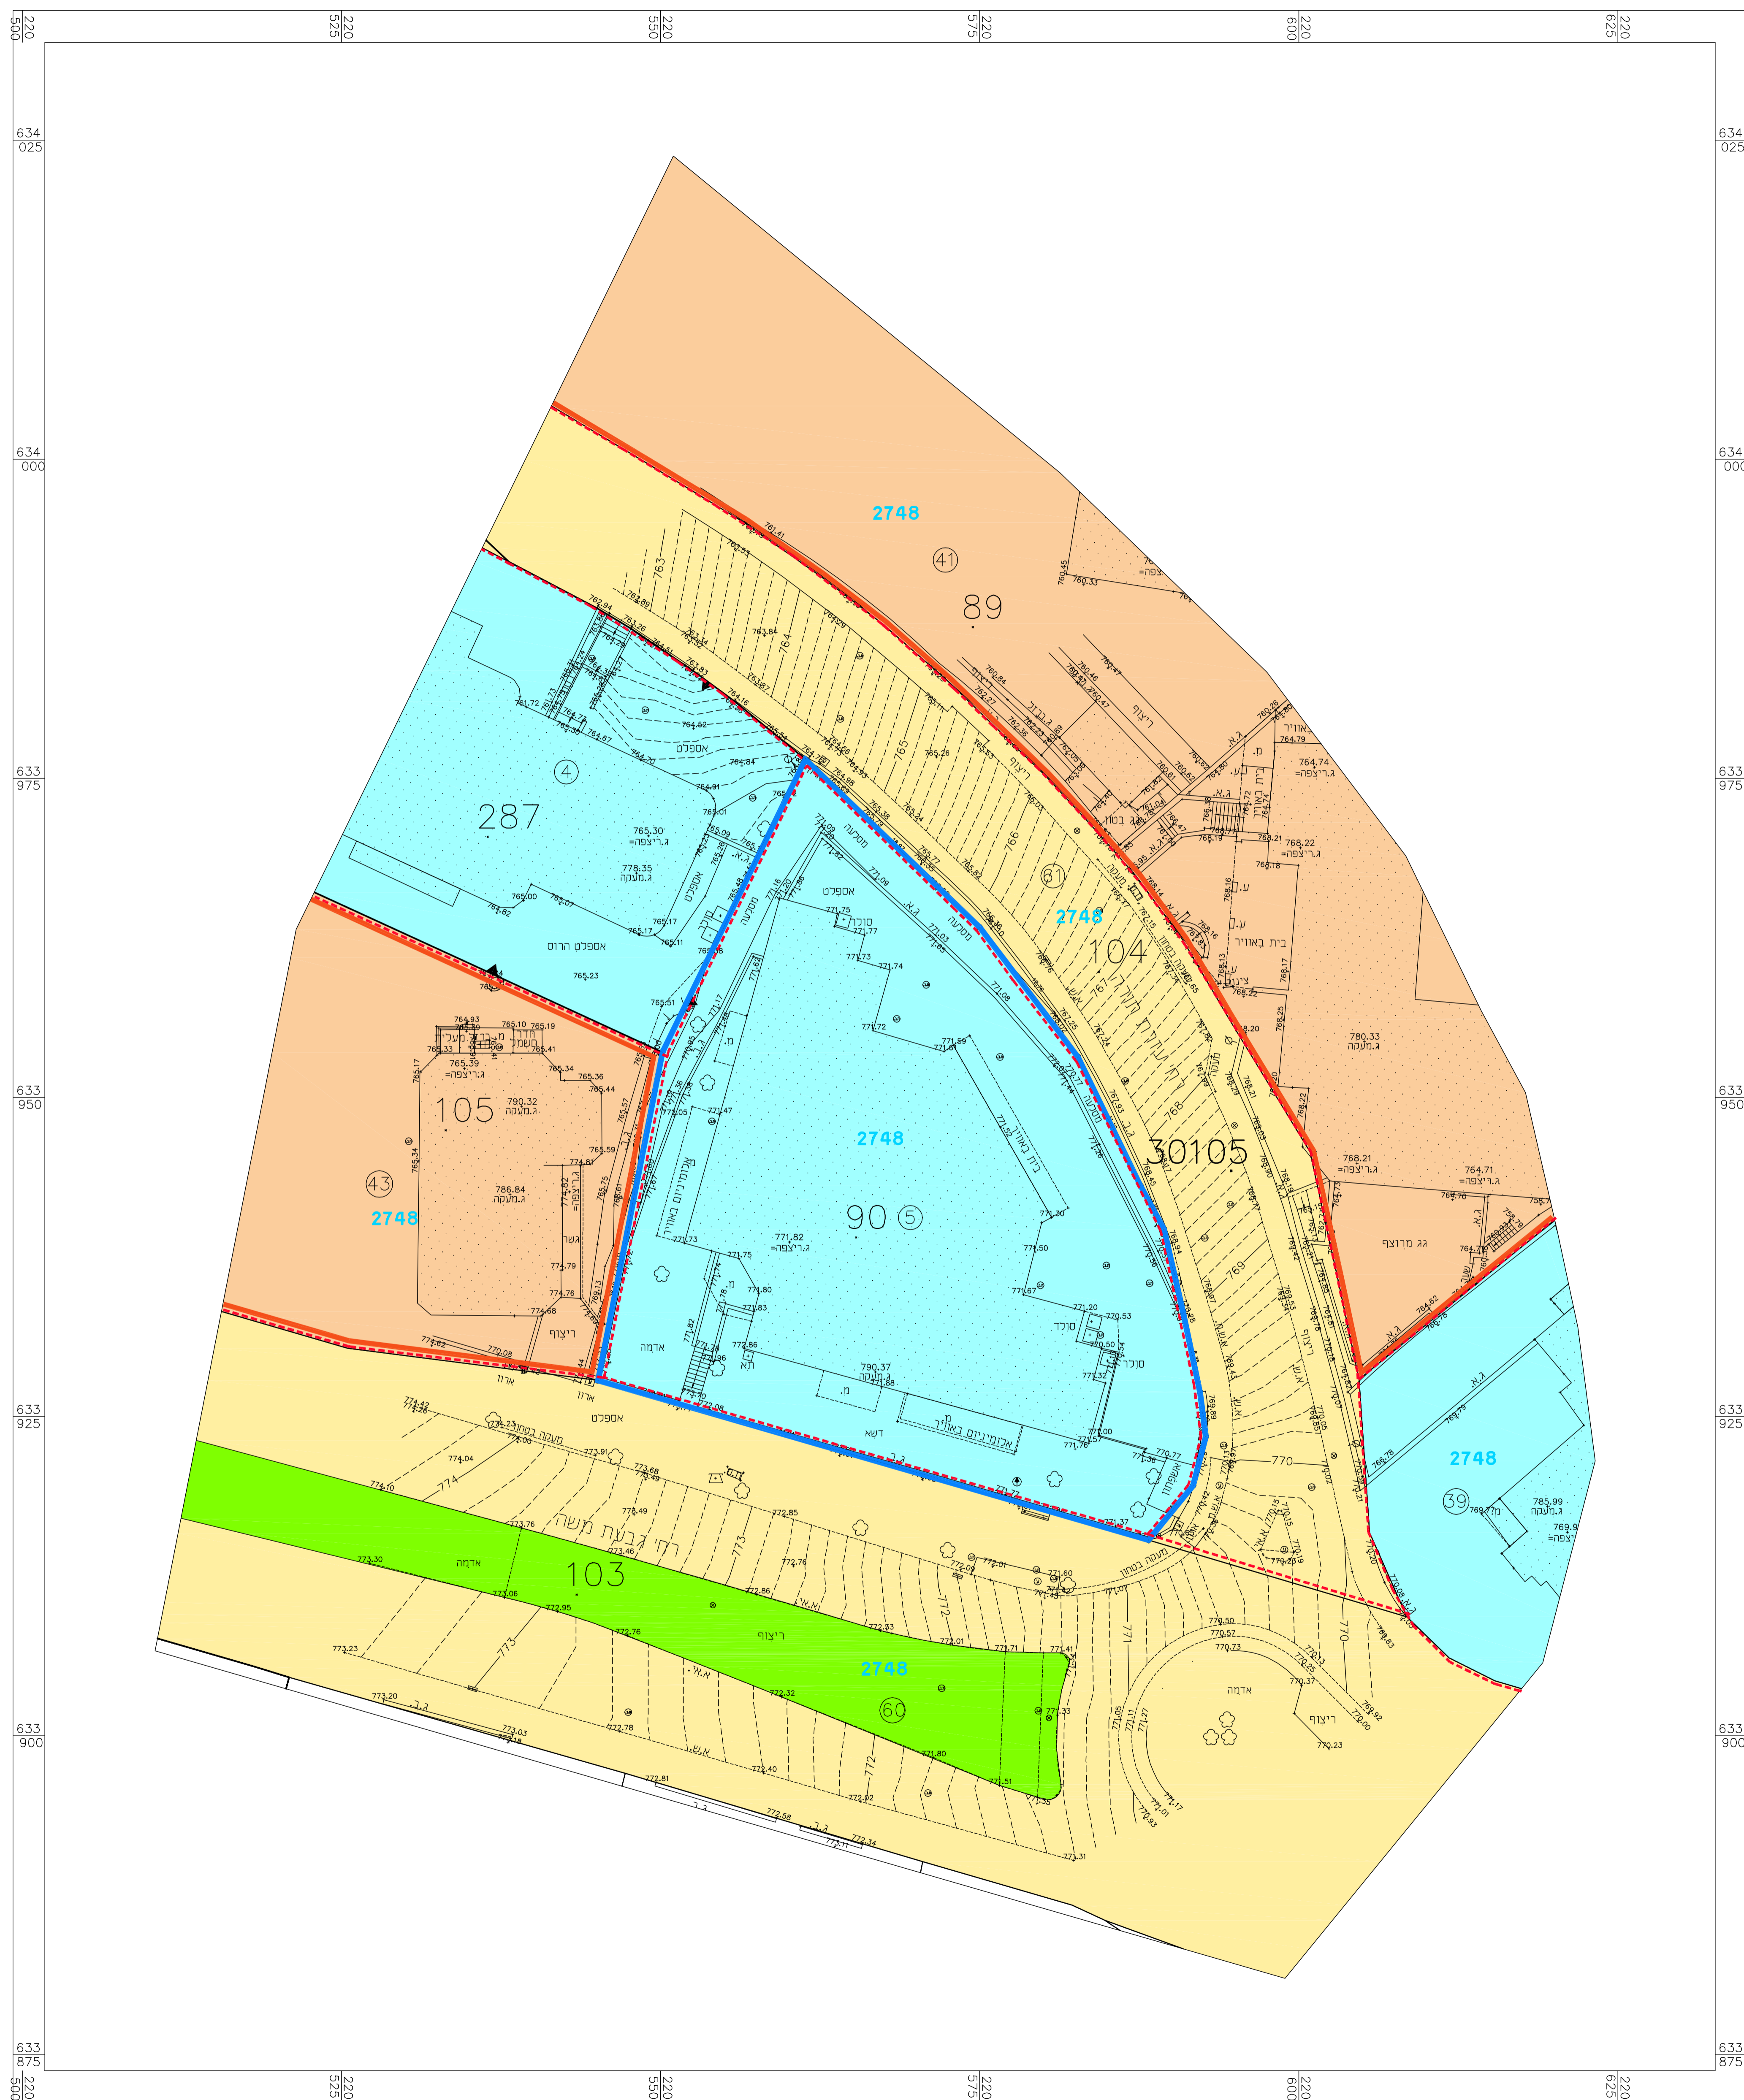

- 2748**
- מספר תכנית מפורטת
  - גבול התכנית המוצעת
  - דרך קיימת או מאושרת
  - אזור מגורים 2
  - שטח פתוח צבורי
  - שטח לבניני צבור
  - בניו קיים
  - גבול גוש
  - מספר גוש 30105
  - גבול חלקה
  - מספר חלקה 90
  - גבול מגרש
  - מספר מגרש 5

מקרא מצב מאושר:  
מספר תכנית מפורטת  
גבול התכנית המוצעת  
דרך קיימת או מאושרת  
אזור מגורים 2  
שטח פתוח צבורי  
שטח לבניני צבור  
בניו קיים  
גבול גוש  
מספר גוש  
גבול חלקה  
מספר חלקה  
גבול מגרש  
מספר מגרש

**תכנית מס' 101-0556969**

תוספת קומה והרחבות דיור  
רח'י גבעת משה 6 ירושלים  
תכנית מתאר מקומית

**תשריט מצב מאושר**

איחוד וחלוקה	סמכות ראשית	אופי התכנית
ללא איחוד וחלוקה	ועדה מחוזית	תכנית שניתן מכוחה להוציא היתרים או הרשאות

מחוז: ירושלים  
מרחב תכנון מקומי: ירושלים  
רשות מקומית: ירושלים  
ישוב: ירושלים  
שכונה: עזרת תורה  
רחוב: גבעת משה 6  
שטח התכנית: 1748 מ"ר  
קנה מידה: 1 : 250

**גרשים וחלקות בתכנית:**

גוש	סוג הגוש	חלקות בשלמותן	חלקי חלקות
30105	מוסדר	90	

**שמות וחתימות:**

עורך התכנית	מס' אדרי' אוריה שוחט	מ"ר: 0010729	חתימה:
	רח' בלומנפלד 3 ירושלים		
	מס' 024528844	מס' 072-2833858	חתימה:

מספר התוכנית: 1119410  
רמת דיוק הבו הכחול והמדסטר:  
1 = מדידה גרפית  
2 = סו כחול (נכבד) ברמה אנליטית  
3 = מדידה אנליטית מלאה ברמת תציר  
1. המדידה המטריית  
הריני מצהיר בזאת כי מדידת המפה הסופוגרפית/  
המצבית המוזהו רגע לתוכנית זו, נערכה על ידי:  
ביום 13.06.16  
והיא הוכנה לפי הוראות נוהל מבאת ובוחתא  
להוראות החוק ולתקנות המודדים שבתוקף.  
שם המודד: אלכסטר ראבו  
מספר רישויו: 502  
חתימה: \_\_\_\_\_ תאריך: \_\_\_\_\_