
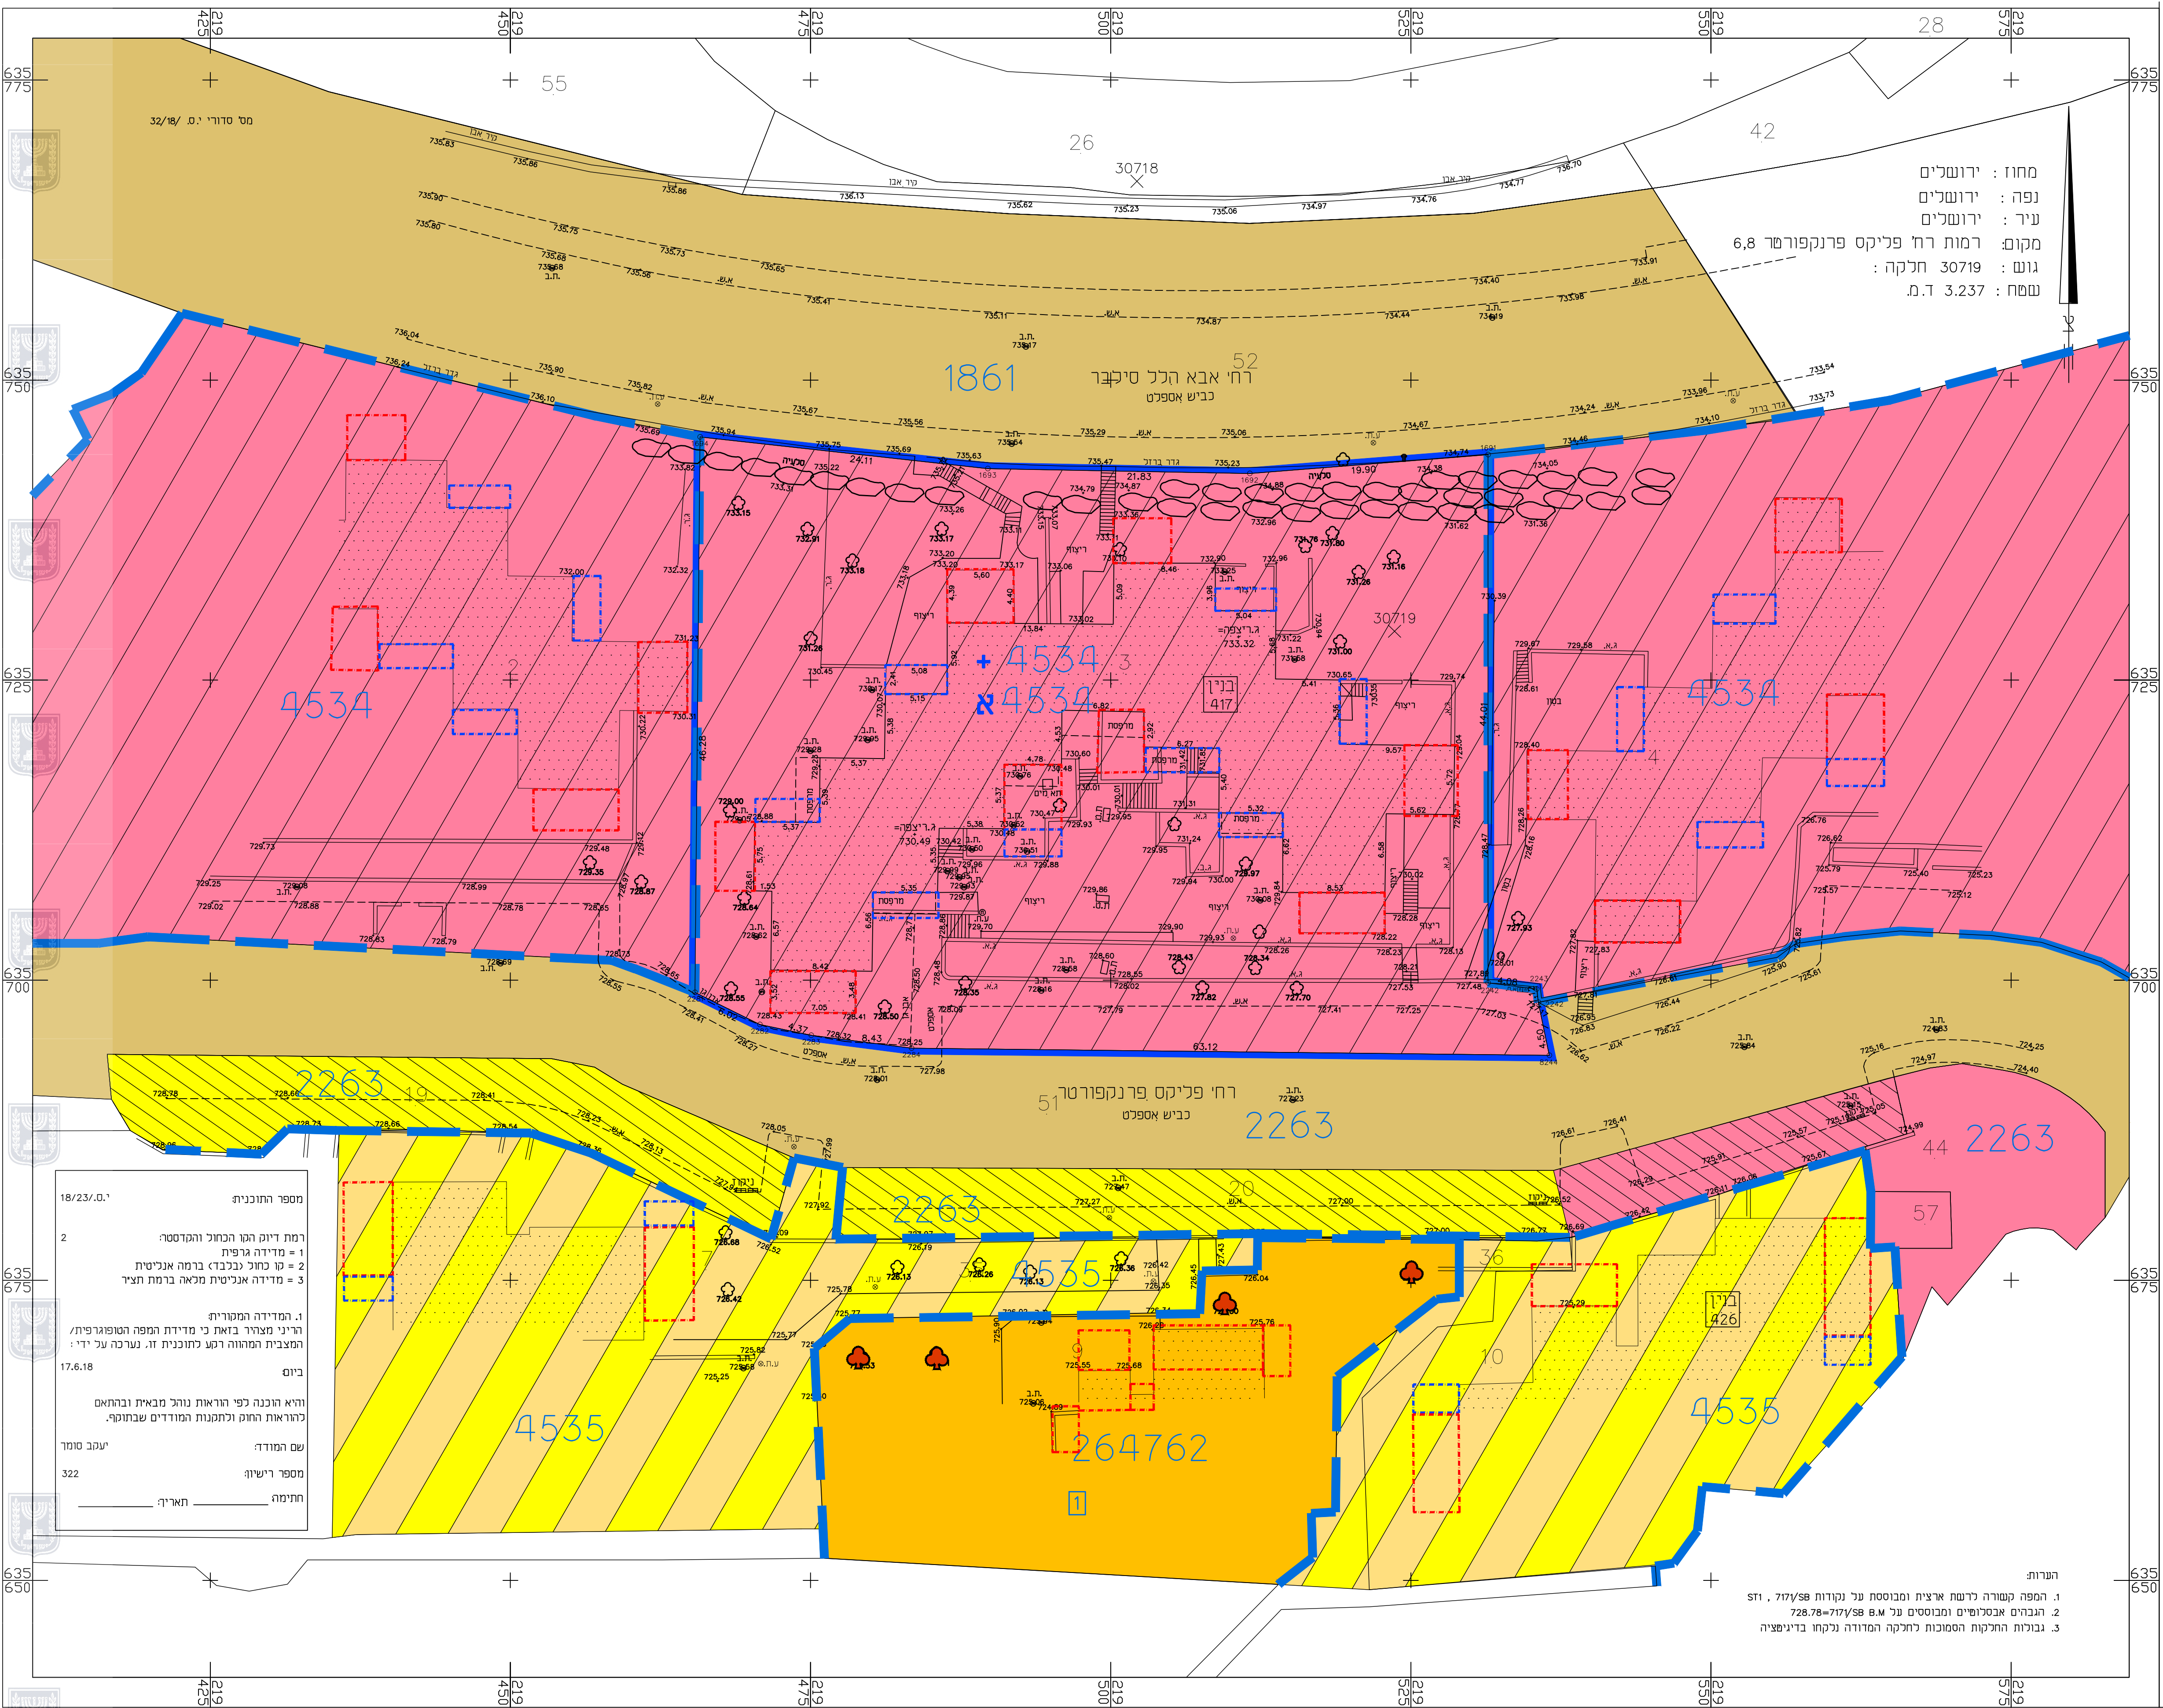
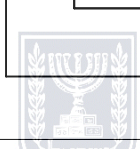


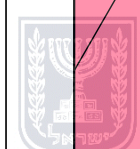

מחוז : ירושלים
נפה : ירושלים
עיר : ירושלים
מקום: רמות רח' פליקס פרנקפורטר 6,8
גוש: 30719 חלקה :
שטח: 3.237 ד.מ.

חוק התכנון והבנייה, התשכ"ה - 1965 תכנית מפורטת

מס' 101-0685644

שם התכנית

הרחבות יחיד קיימות ותוספת מחסנים
ברחוב פרנקפורטר 8 ירושלים

מצב מאושר

שם הרשפה	גליון 1	מתוך 1
שם הרשפה	קנין 1250	
תחום סביבה	-	
תחום נוסף	-	
תחום נוסף	-	
תמונה נוספת	-	
תאריך	20-01-2020	

מקרא מצב מאושר

- גבול תוכנית חוצעת
- גבול תוכנית מאושרת ומספרה 4535
- אזור מגורים ומיוחד
- אזור מגורים ב
- אזור מגורים מיוחד
- חניה פרטית
- דרך קיימת או מאושרת
- בנין קיים
- גבול גוש
- מספר גוש 30719
- מספר מגרש מאושר 1
- קו בנין מאושר
- עץ לשימור
- עץ לזעזועה
- תוספת למרפסת
- תוספת לחדר

שמות וחתימות

עורך התוכנית	שם: תאגיד:	אילן אפרת פרטי	חתימה:
עורך התוכנית	שם: תאגיד:	דונה וייס פרטי	חתימה:

הערות:
1. המפה קשורה לרשת ארצית ומבוססת על נקודות 717/88 , 717/88
2. הגבהים מבוססים ומבוססים על 717/88 = 728.78
3. גבולות החקיקה המסוכות לחקיקה המודורה נלקחו בדיגיטציה