


### מצב מאושר


קנה מידה 1:250

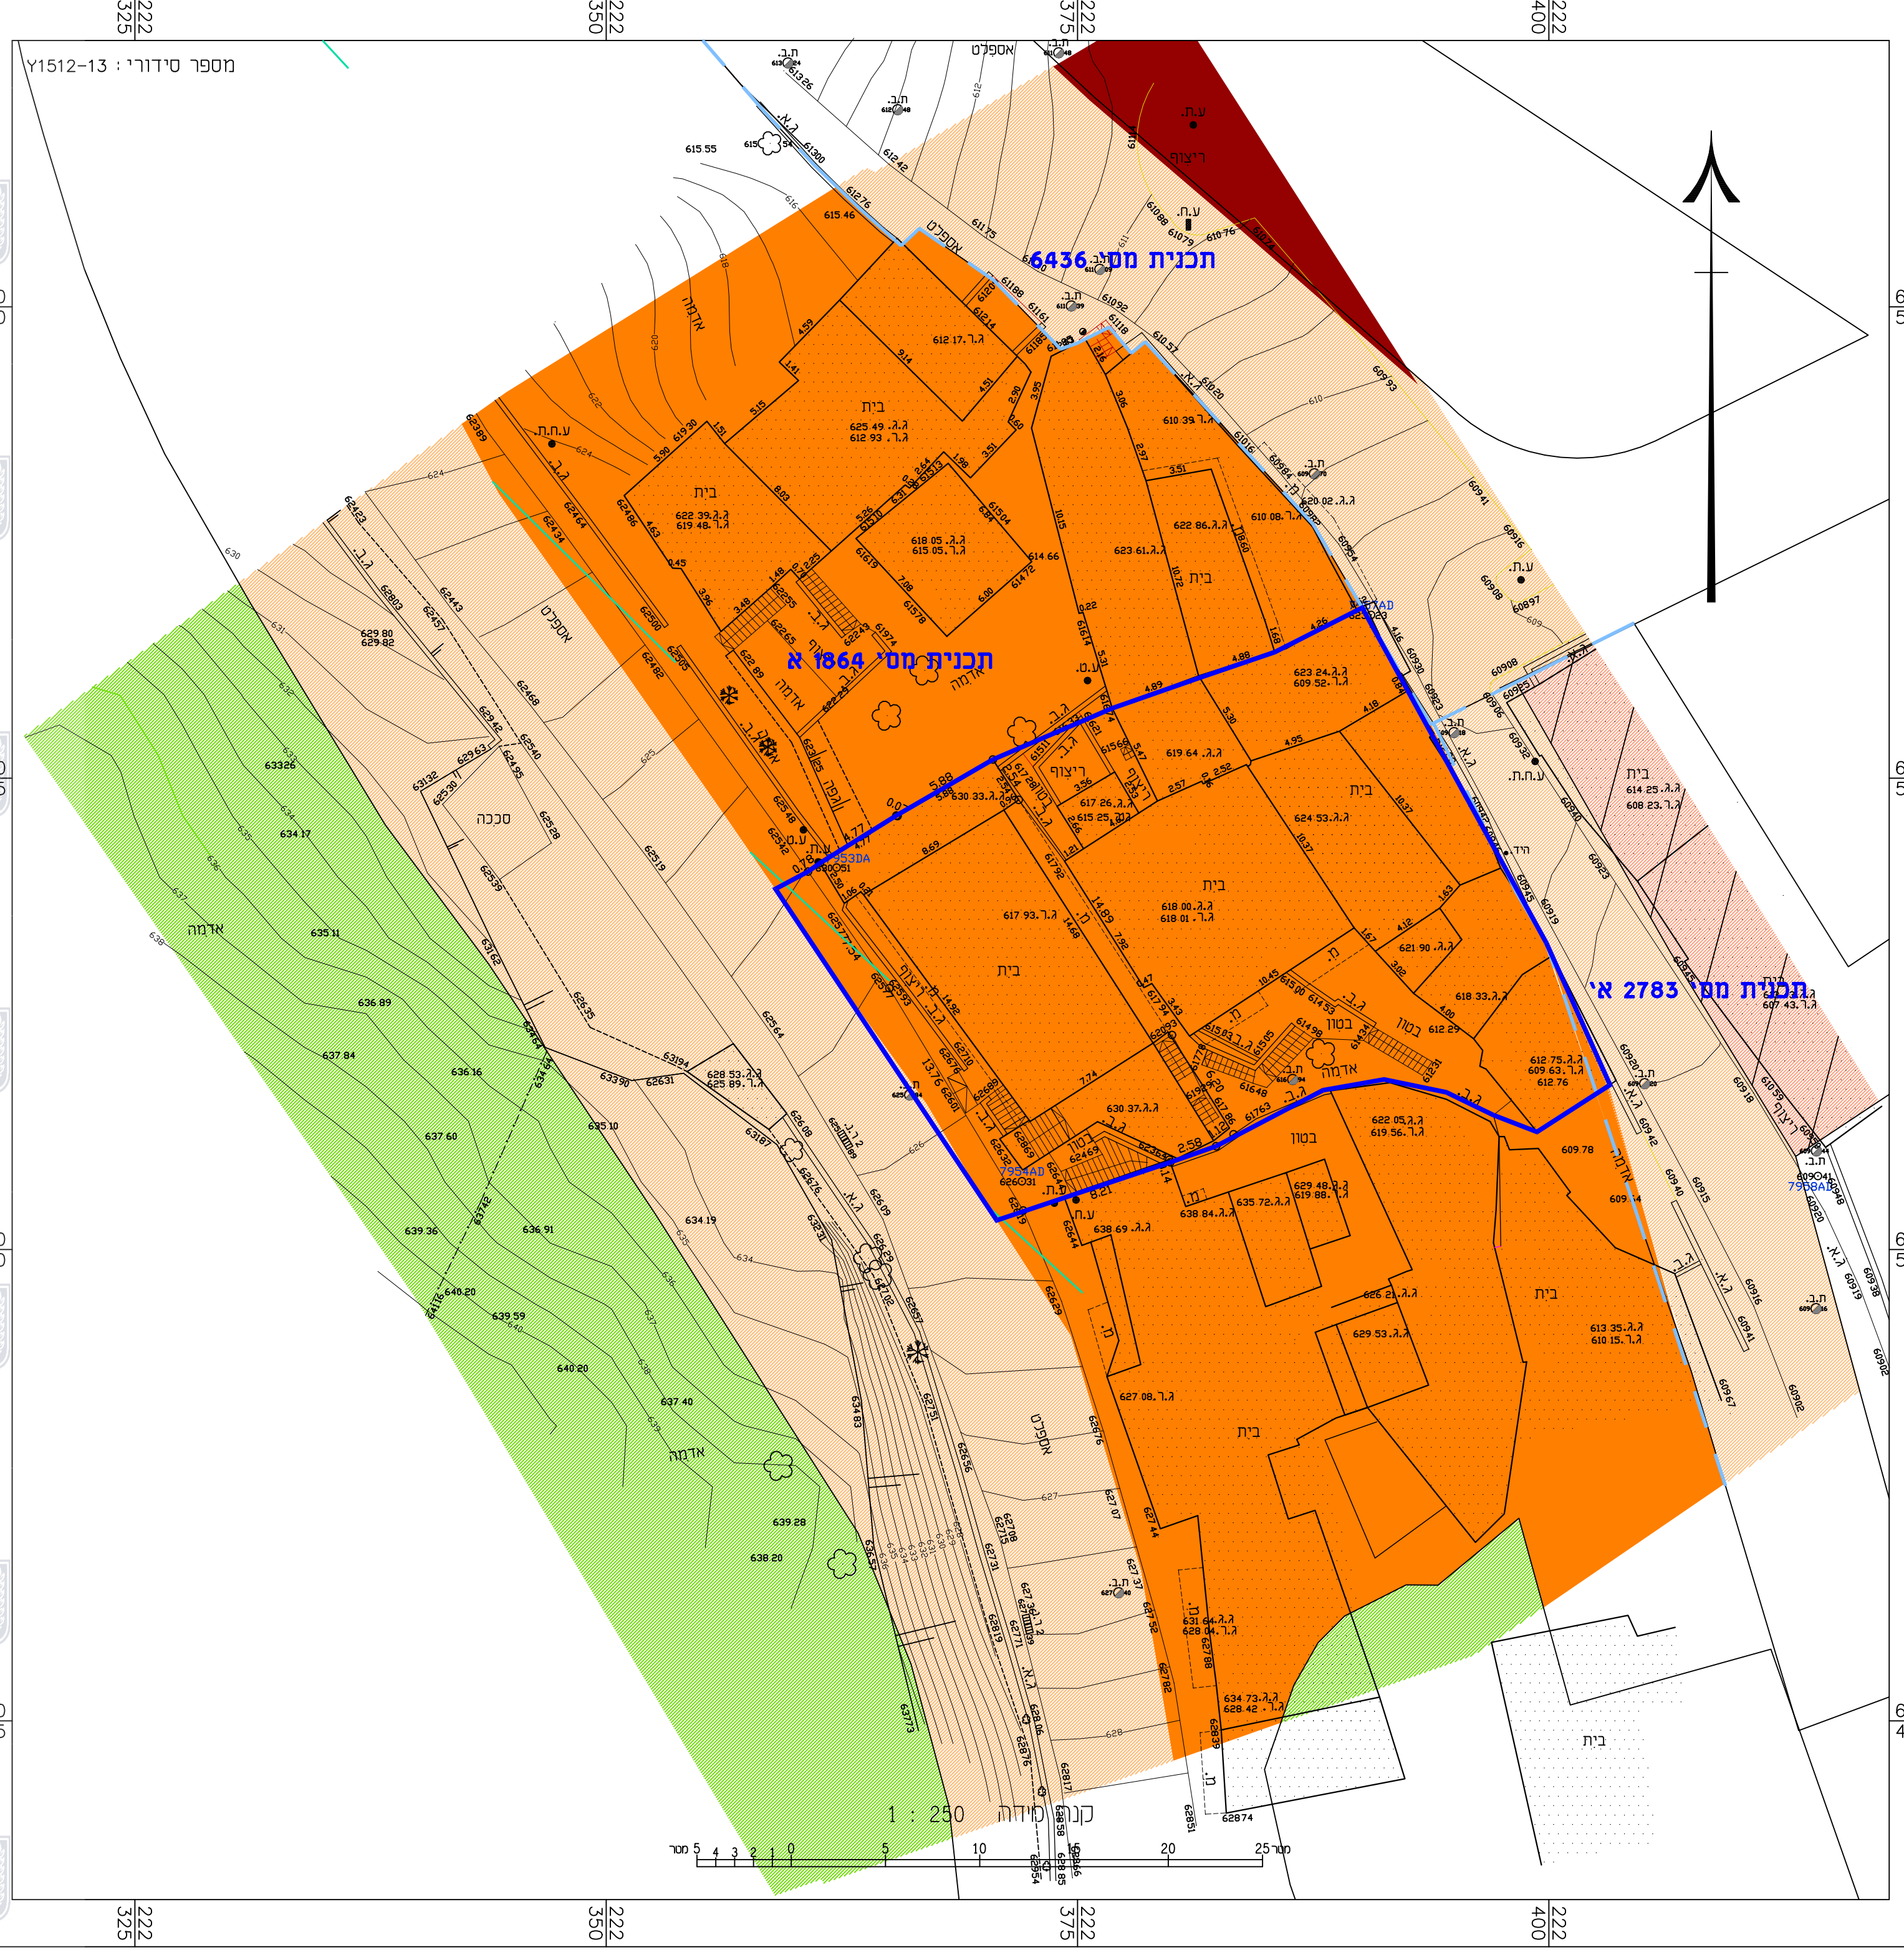

#### מקרא מצב מאושר

- 1864 א גבול תכנית
- גבול חכנית חקפה או מאשרת
- אזור מגורים 6
- שטח ציבורי פתוח
- אזור מגורים לשימור ושיקום מיוחד
- שטח לבניני ציבור
- דרך מאושרת
- זכות ביצוע עבודות עפאר בשטח פרטי
- בנין קיים

#### תרשים סביבה 1:5000

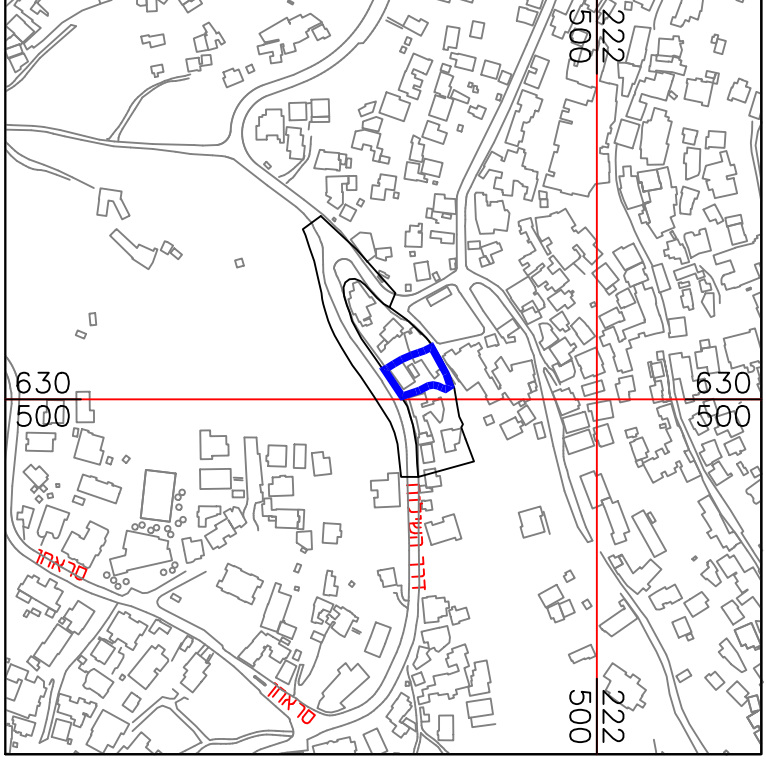

### תכנית מס' 101-0052837

הכשרת בנין קיים, אבו טור ירושלים

תכנית מתאר מקומית

### תשריט

איחוד וחלוקה	סמכות ראשית	אופי התכנית
ללא איחוד וחלוקה	ועדה מחוזית	תכנית שניתן מכרזה להציג היתרים (א.ר. הרשאות)

מחוז: ירושלים  
 מרחב תכנון מקומי: ירושלים  
 מקום: אבו טור  
 שטח התכנית: 813 מ"ר  
 קנה מידה: 1:250

#### גושים וחלקות בתכנית:

גוש	סוג הגוש	חלקות בשלטון	חלקי חלקות
29984	לא מוסדר	לא מוסדר	4-3

#### חותמות מוסד התכנון:

שלב: מילוי תנאים להפקדה מהדורה: 1 תאריך: 05.11.2019

#### שמות וחתימות:

מנכ"ל תכנית ובעלי עניין בקרקע	שם: דאוד עבדאל רזאק מסמך: אבו טור - ירושלים מס': 026141952.1
עורך התכנית	שם: AL MUGHANAM OFFICE - מועצה אזורית שם: אור מוחמד אבו ענאם מסמך: ירושלים - ת.ד. 38164 מס': 02-6274686 / 050-5265973 דואר: abughanamoffice@yahoo
מודד	שם: זיד מוסטפה מסמך: בית חניה-ירושלים מס': 052-267615

#### הצהרת המודד

הריני מצויר בזאת כי מדידת המפה הופוגרפית ומעבדת המהות רקע לתוכנית זו, וערכה על ידי: ביום 03.10.19 והיא הוכנה לפי תוראות נהל מבאית ובראשם להוראות החוק ולתקנות המודדים שבמדינת ישראל. היקף הכוול והקדסטרי: מדידה אנליטית מלאה ברמת תציר (כולל הקו הכוול).

זיד מוסטפה	1423	מספר רשיון	חתימה	תאריך
שם המודד				