



מצב מאושר על פי תכניות 62, 1083, 2063, 4580, 4973, 5635, 12311, 14111, 101-0051276, 101-0177956, קנ"מ 1:250

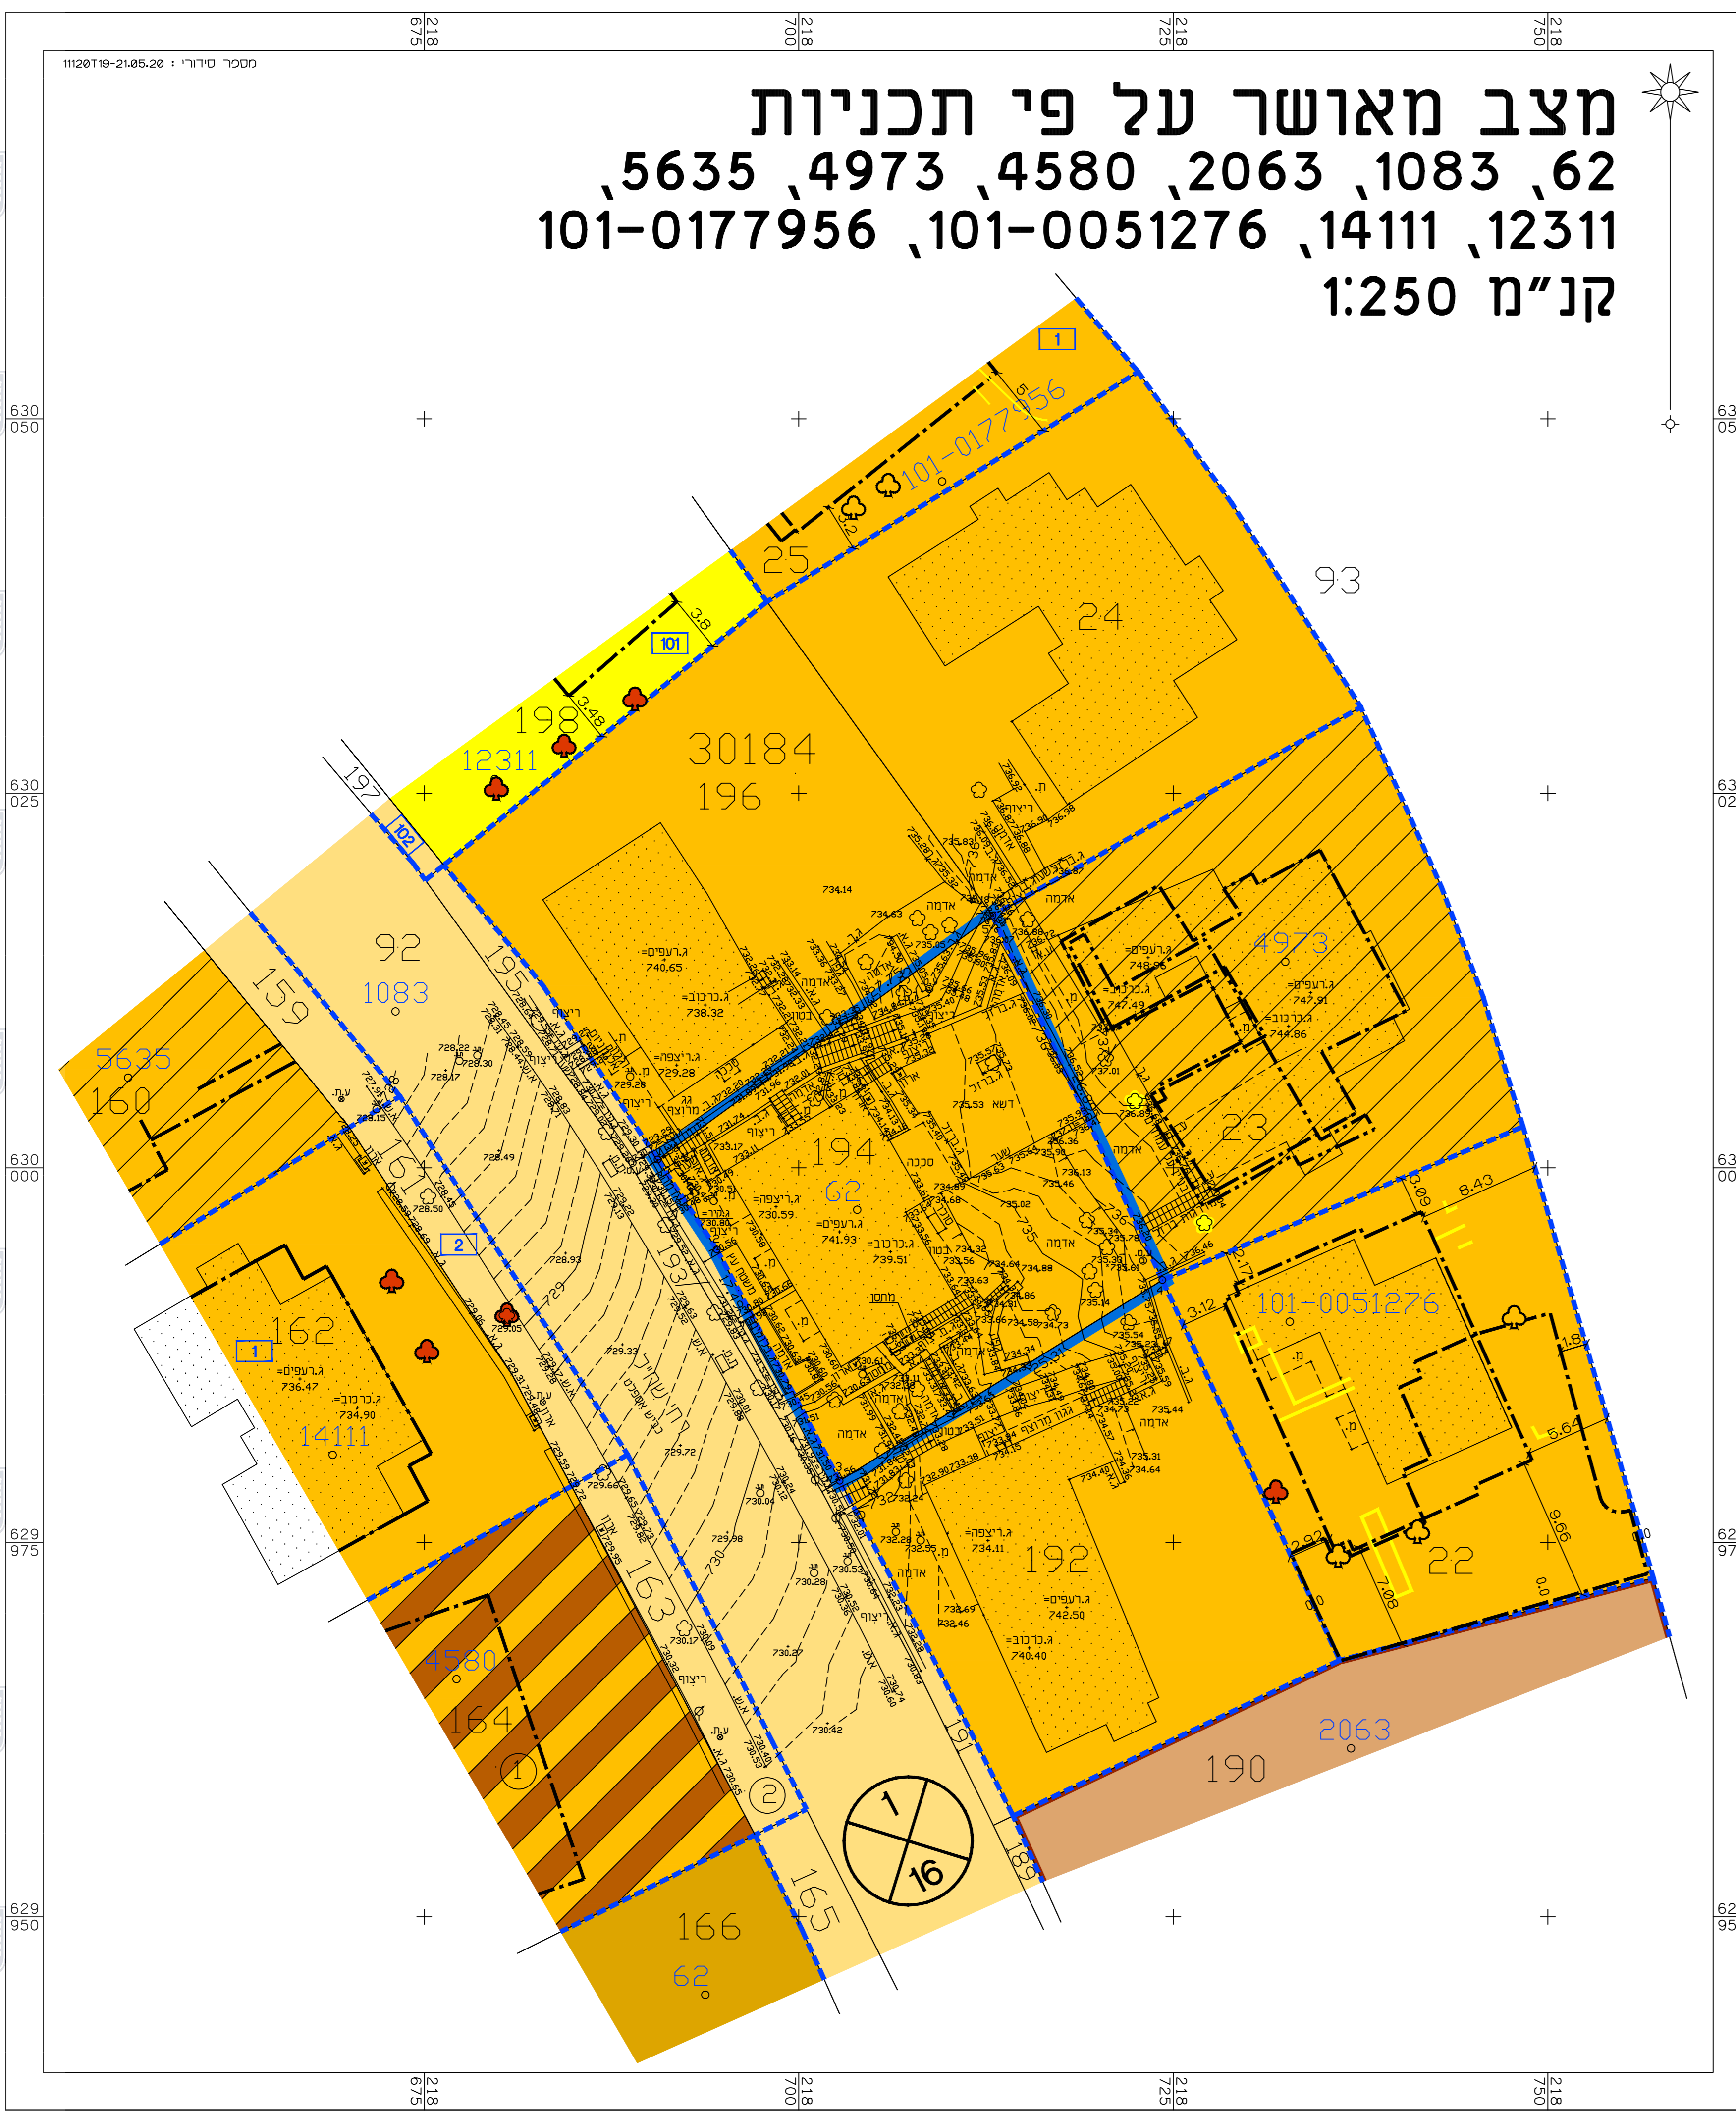

מקרא מצב מאושר

- גבול תחום
 - גבול תחום מאגרת ומספרה
 - (א) דרך סומת או מאגרת
 - (א) אזור מגורים מיוחד
 - מגורים א'
 - אזור מגורים ב' לפי תכנית 101-0051276, 101-0177956
 - (א) אזור מגורים 5
 - (א) אזור מגורים 5 מיוחד
 - (א) שטח לבנו צבאי
 - עץ/עצים להחמשה
 - עץ/עצים לשימור
 - עץ העברה
 - מבנה/גדרות ומדרגות הריסה
 - ס בנ
 - ס בנ מרבי להופעת 5635, 4973, 4580 לפי תכנית 101-0051276, 101-0177956
 - ס בנ מרבי להופעת 14111 לפי תכנית 14111
 - ס בנ מרבי להופעת 4973 לפי תכנית 4973
 - ס בנ החתמת פרטי
 - בנ פים
 - מספר 5635
 - גבול חרטה
 - מספר חרטה 194
 - גבול חא שטח ומספרה
 - מספר מרש 1
 - מספר רור
 - ס בנ
 - רחוב הורר
- י.א.ע.ג.מ.ש.ל.א.ד.כ.י. ח.כ.א.י.ת. 2006

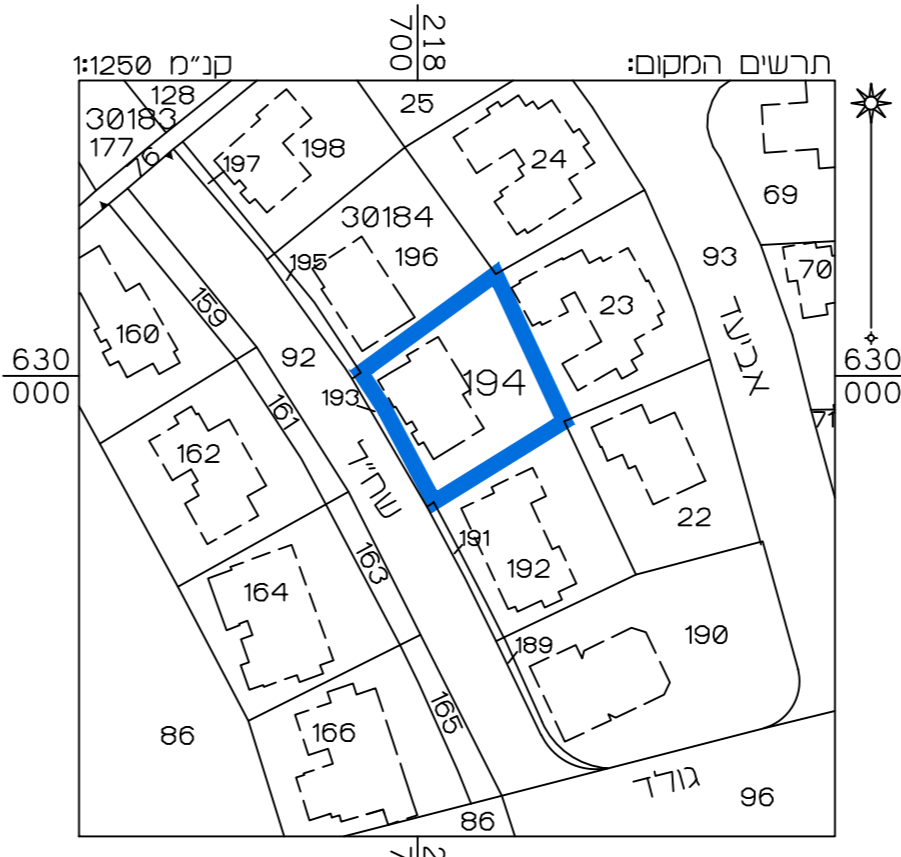

מצב מאושר

נספח לתכנית מס' 101-0791046

שם התכנית: הרחבת יח"ד קיימות
ברחי שח"ל 40, ירושלים

גליון 1 מתוך 1

תחולה	רקע
תיאור	
תאריך עריכת הנספח	21/05/20
קנ"מ	1:250
תרשימים נוספים	קנ"מ
תרשים המקום	1:250
תרשים סביבה	1:5000

גוש	סוג הגוש	חלקות בשלמותן	חלקי חלקות
30184	מוסדר	194	

שמות וחתימות:

מגיש התכנית	שם: יורם חמו	חתימה:
חתימה:		

שמות וחתימות:

עורך התכנית	שם: דוד בלצקי	חתימה:
חתימה:		

שמות וחתימות:

מודד	שם: ראובן אלסטר	חתימה:
עורך הנספח	מייסד פוסטגרפיה מדידות ותנטה בע"מ	חתימה:

מספר התוכנית: 1112019

רחם דיוק המכול המוסדר:
1 = מדידה גופית
2 = סו כול בניבד) ברמה אנליטית
3 = מדידה אנליטית מלאה ברמת תציר

1. המדידה המסורתית
הריני מצריר בזאת כי המפה הטופוגרפית/ המצבית המוזהה רקע לתכנית זו, נערכה על ידי ביום 21.05.20 והיא הוכנה לפי הוראות נוהל מבאית וברתאם לוראות החוק ולתקנות המודדים שבתוקף. דיוק המכול והקדסטרי: מדידה אנליטית מלאה ברמת תציר

יום: 21.05.20

הוא הוכנה לפי הוראות נוהל מבאית וברתאם לוראות החוק ולתקנות המודדים שבתוקף.

שם המודד: אלסטר ראובן
מספר רישיון: 502
חתימה: _____ תאריך: _____

הריני מצריר בזאת כי המפה הטופוגרפית/ המצבית המוזהה רקע לתכנית זו, נערכה על ידי ביום 21.05.20 והיא הוכנה לפי הוראות נוהל מבאית וברתאם לוראות החוק ולתקנות המודדים שבתוקף. דיוק המכול והקדסטרי: מדידה אנליטית מלאה ברמת תציר

אלסטר ראובן 502
שם המודד מספר רישיון חתימה תאריך