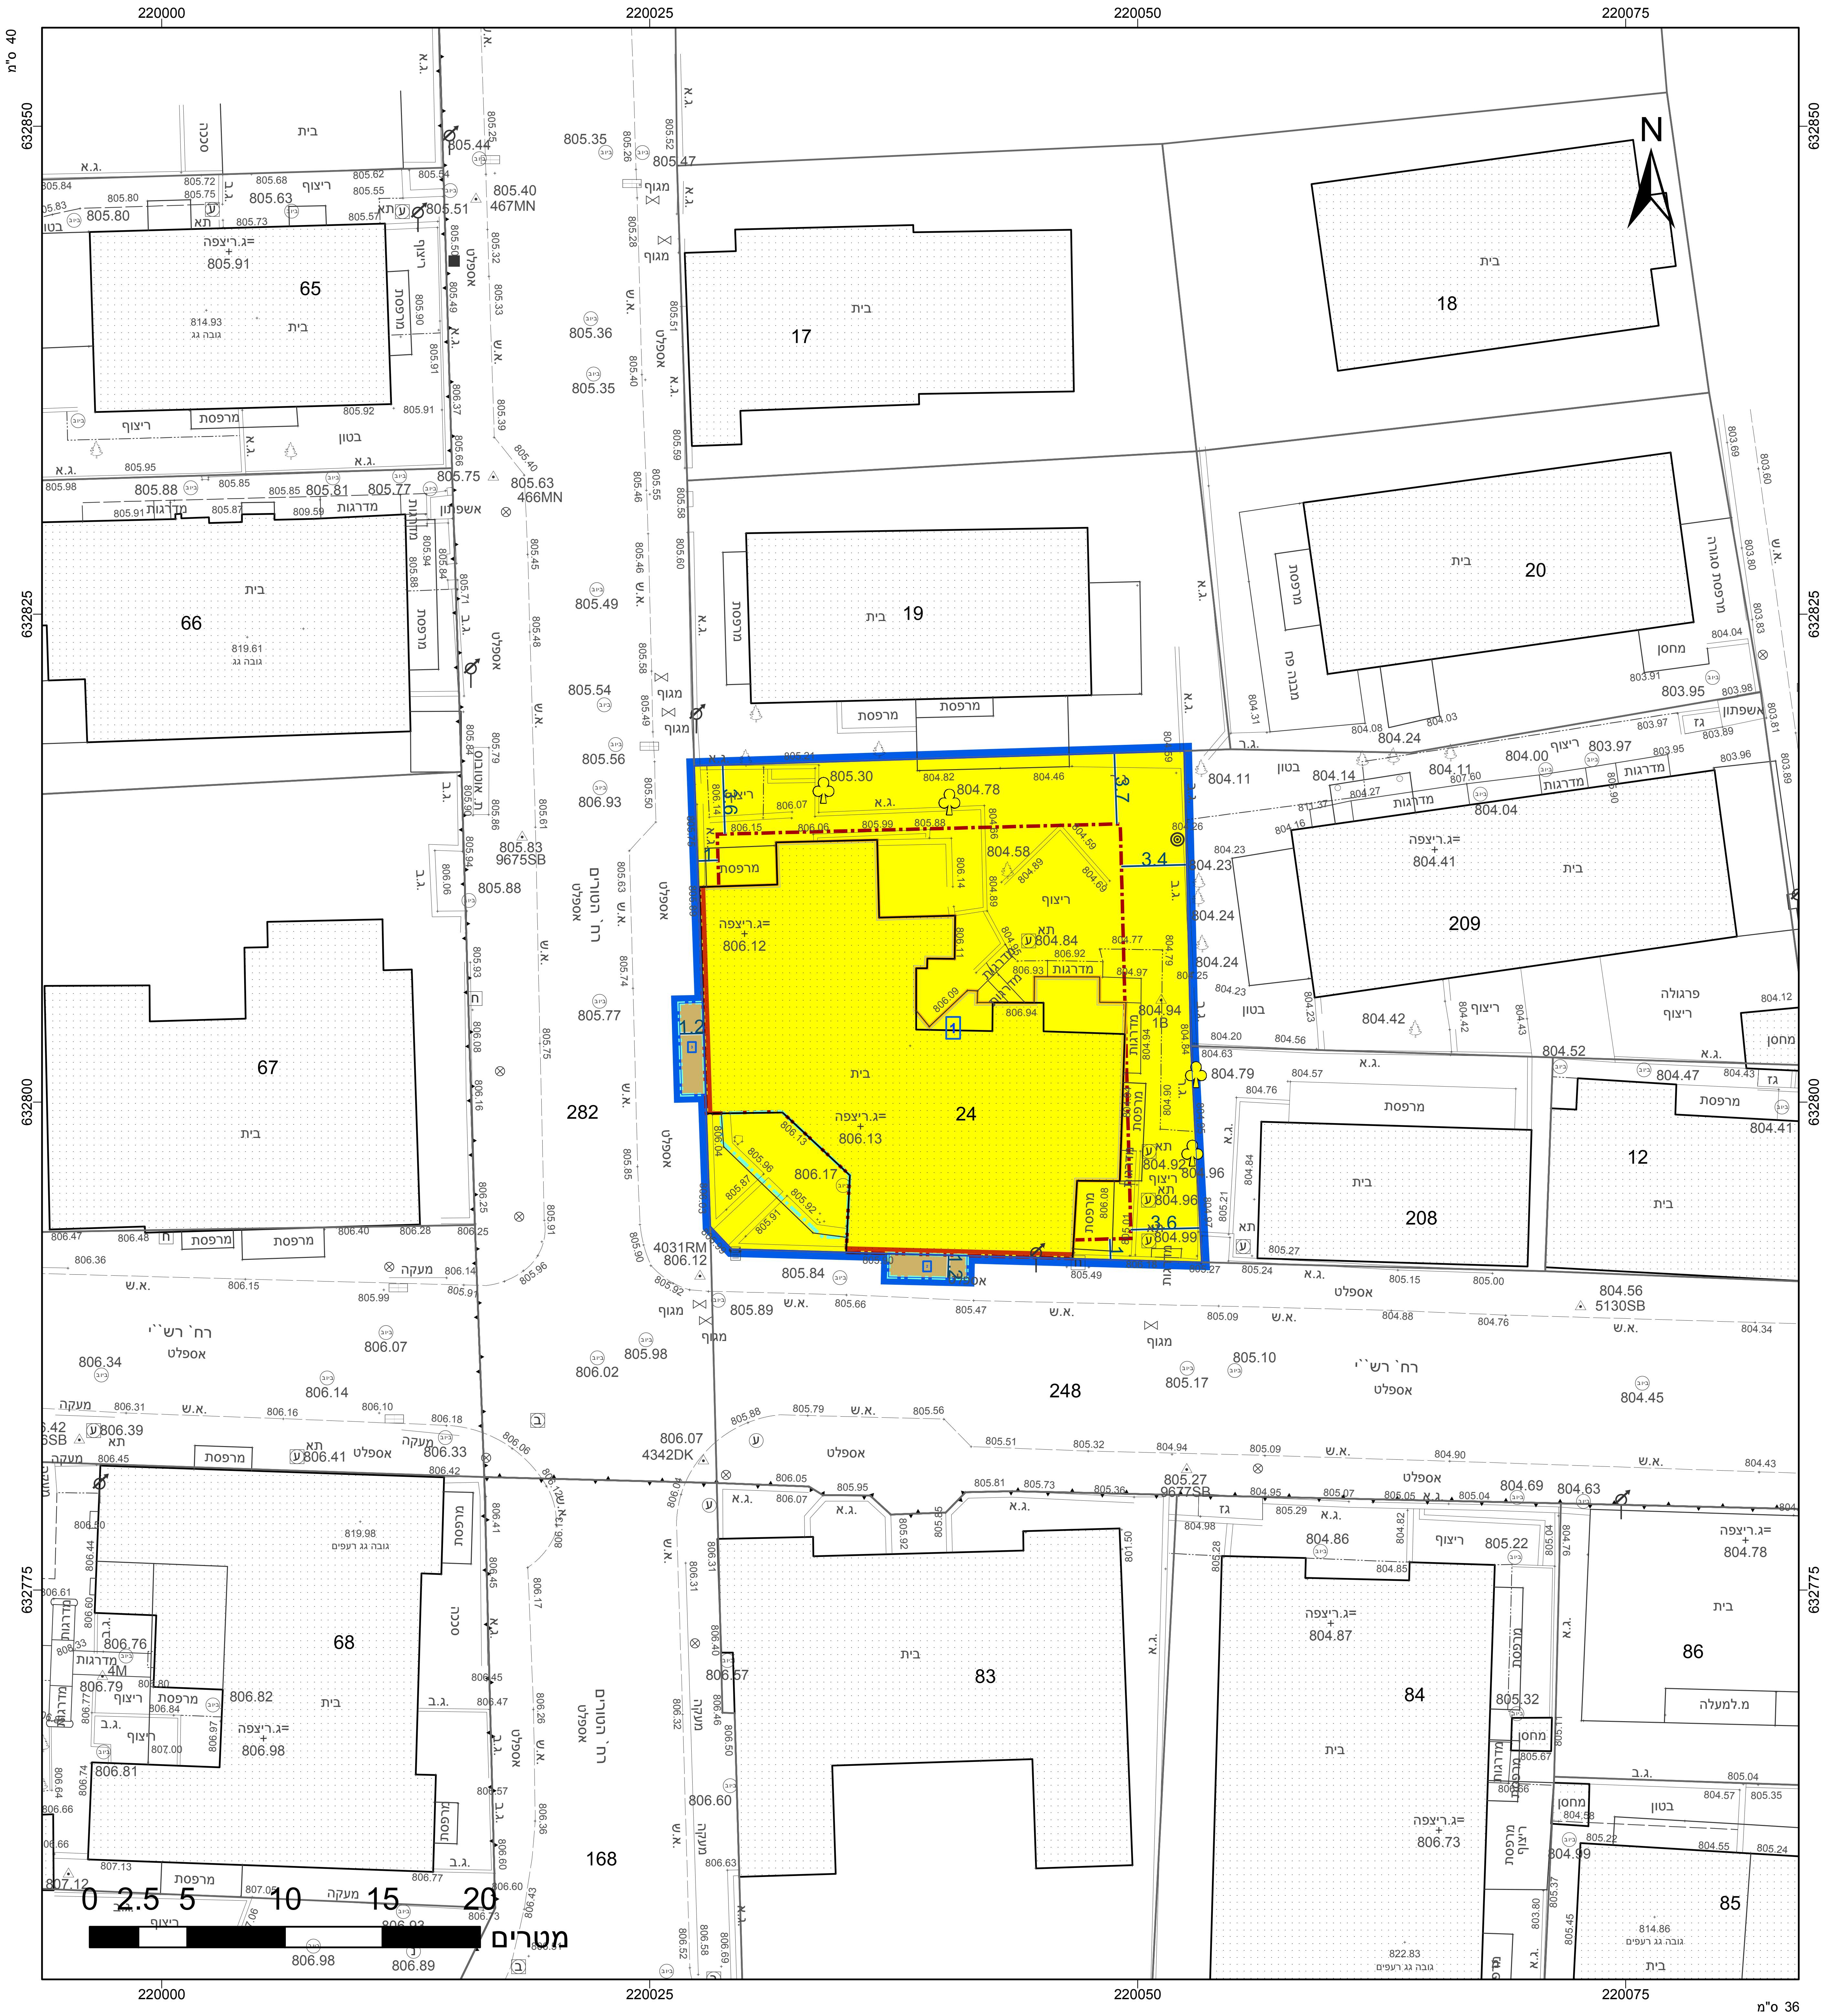
220000
220025
220050
220075
632850
632825
632800
632775
N
17
בית
18
19
20
209
24
208
12
65
66
67
68
83
84
85
86
282
248
168
רח' רש"י
רח' הטורים
מרפסת
ריצוף
אספלט
מדרגות
ג.ריצפה=
806.12
806.13
804.84
3.4
3.6
3.7
0 2.5 5 10 15 20
מטרים
ס"מ 40
ס"מ 36

מקרא

▭	גבול תכנית
140	תא שטח ומספרו
גוש 1234	גבול גוש ומספרו
5	גבול חלקה ומספרה

רוזטת דרך: 1 מספר הדרך, 2 קוי בנין, 3 רוחב הדרך, 4

▨	דרך מאושרת
🟨	מגורים א
—	מידות
🟥	לשימור
—	להריסה
- · -	קו בנין
- · -	קו-בנין
♣	עץ/עצים לעקירה

תרשים התמצאות - קנ"מ 1:6000

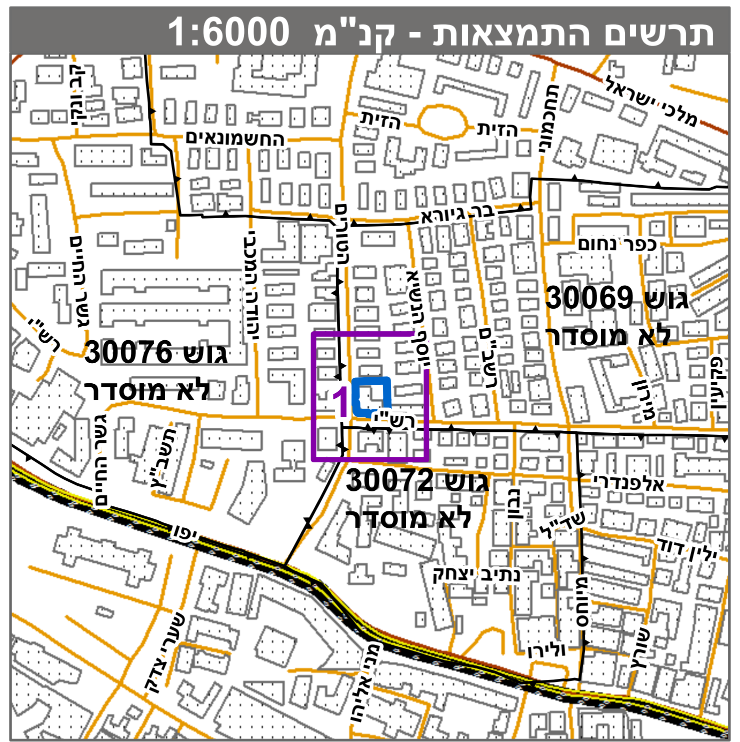
גוש 30076
לא מוסדר
גוש 30069
לא מוסדר
גוש 30072
לא מוסדר
רש"י
מלכי ישראל
החשמונאים
הזית
כפר נחום
אלפנדרי
יפו
1

תרשים סביבה - קנ"מ 1:1500

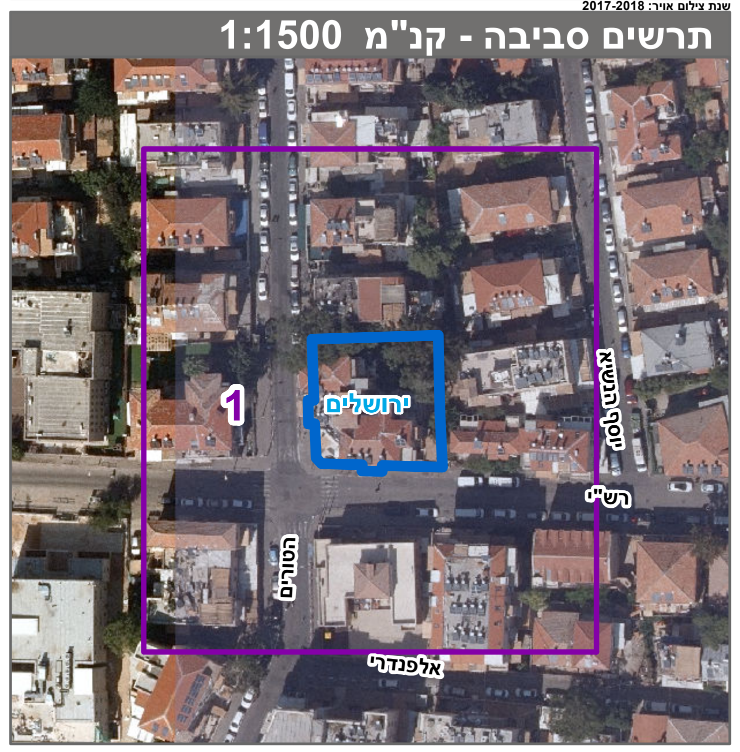
1
ירושלים
רש"י
הטורים
אלפנדרי

חוק התכנון והבנייה, התשכ"ה - 1965

תכנית מתאר מקומית

מס' 101-0787358

שינוי קו בניין רחוב רש"י 56 ירושלים

תשריט מצב מוצע גיליון 1 מתוך 1

מחוז	ירושלים
מרחב תכנון מקומי	ירושלים
רשות מקומית	ירושלים
ישוב	ירושלים
תכנית בסמכות	מקומית
איחוד וחלוקה	ללא איחוד וחלוקה
היתרים או הרשאות	תכנית שמכוחה ניתן להוציא היתרים או הרשאות
מונה תדפיס התשריט	7
מועד הפקה	29/06/2020 13:26
שטח התכנית	0.647 דונם
קנה מידה	1:250

אישורים בתכנית מס' 101-0787358

שמות*

מגיש התכנית	מאיר אלמליח תאגיד:
עורך ראשי	משה שפירא תאגיד:
יזם	מאיר אלמליח תאגיד:

בעלי ענין בקרקע*

בעלים	אבנר בראזני תאגיד:
בעלים	חסין בראזני תאגיד:
בעלים	חוה ולר תאגיד:
בעלים	חיים ולר תאגיד:
בעלים	אלי זרוק תאגיד:
בעלים	מרים זרוק תאגיד:
בעלים	מיכאל כהן תאגיד:
בעלים	עירית כהן תאגיד:
בעלים	אפרים ניסן תאגיד:
בעלים	יצחק ניסן תאגיד:
בעלים	שמואל יהודה ניסן תאגיד:

טבלת גושים וחלקות*

מספר גוש	חלק/ כל הגוש	מספרי חלקות בשלמות	מספרי חלקות בחלקיות
30069	חלק	24	282 ,248

* הרשימה המלאה מפורטת בהוראות התכנית / בהודעה שפורסמה בעיתונות וברשומות

הריני מצהיר בזאת כי המפה הטופוגרפית/המצבית המהווה רקע לתכנית זו, נערכה על ידי ביום 29.01.2020 והיא הוכנה לפי הוראות נוהל מבא"ת ובהתאם להוראות החוק ולתקנות המודדים שבתוקף. דיוק הקו הכחול והקדסטר:מדידה גרפית

שם המודד	מספר רשיון	חתימה	תאריך
מ. שוורץ	1048		